Legenda

	Aerogeneratore SG170 - 6,6 MW
	Piazzola permanente
	Strade nuove permanenti
	Piazzole provvisorie Allargamenti provvisori
	Area stoccaggio pale
	Area deposito materiale
	Area di Cantiere
	Viabilità esistente da adeguare
	Traccia profili

Comune di Ascoli Satriano
Provincia di Foggia

PROPONENTE:

AME ENERGY S.r.l.
Via Pietro Cossa, 5 20122 Milano (MI)
ameenergysrl@legalmail.it P. IVA 12779110969

Progetto di un impianto eolico, denominato "Masserie Leone", costituito da n. 5 aerogeneratori della potenza unitaria di 6,6 MW, per una potenza complessiva di 33 MW, e delle relative opere di connessione alla RTN, da realizzarsi nel comune di Ascoli Satriano (FG)

ELABORATO:	OGGETTO DELL'ELABORATO:
G030	Planimetria e sezioni stradali per singolo WTG

PROGETTAZIONE:
sirmes servizi integrati per l'energia

PROGETTISTA:
Ing. Federica SCARANO
Ing. Carlo RUSSO
Arch. Giovanni MAGGINO
Corso Romuleo n. 245
83044 Bisaccia (AV)
tel. 0827.89652
info@sirmes.it
sirmes@pec.it

Firmato da:
Carlo Russo
Motivo:

Data: 23/11/2023 20:53:52

EMISSIONE:	DATA:	CODICE PROGETTO:	REDATTO DA:
1a	settembre 2023	ASCOL003E33	Ing. F. Scarano Arch. G. Maggino Ing. Carlo Russo
2a			
3a			
4a			

TUTTI I DIRITTI SONO RISERVATI. Questo documento è di proprietà esclusiva di SIRMES s.r.l. nel quale si riserva ogni diritto. Questo documento non esiste copiato, comunicato o divulgato con qualsiasi mezzo o parte di qualsiasi mezzo senza autorizzazione scritta dalla SIRMES s.r.l.

PLANIMETRIA AS01

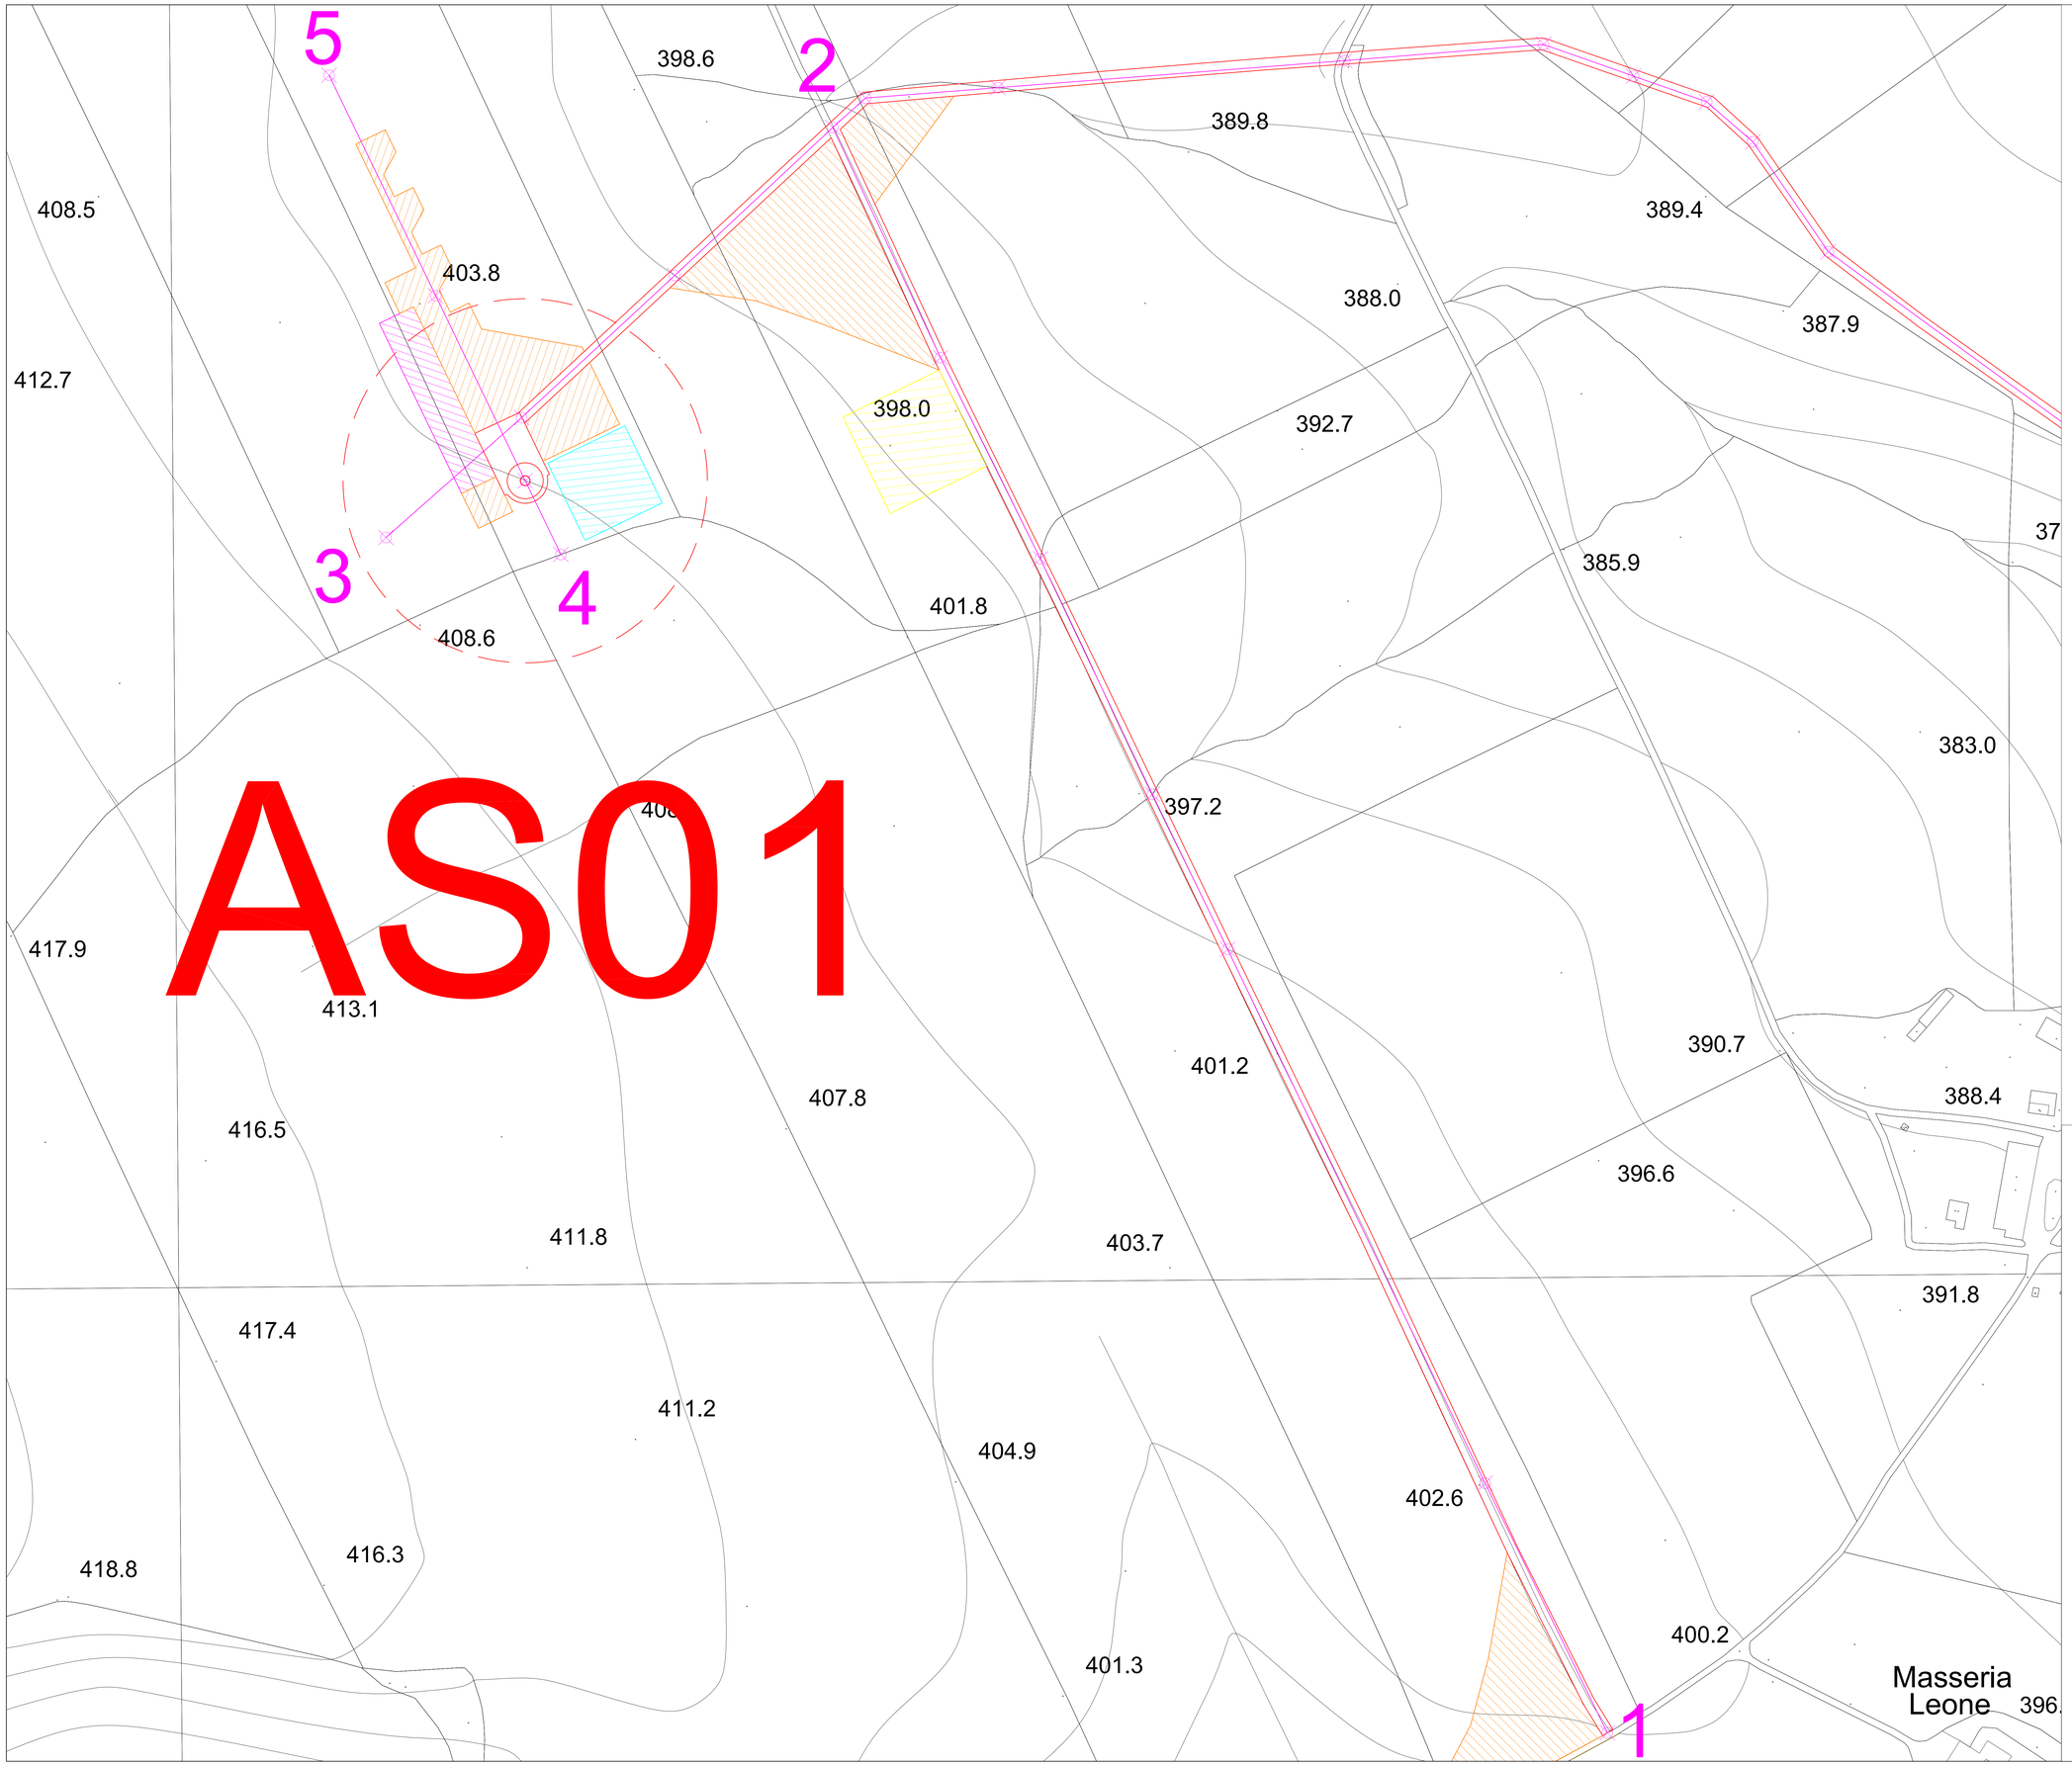

	Aerogeneratore SG170 - 6,6 MW
	Piazzola permanente
	Strade nuove permanenti
	Piazzole provvisorie Allargamenti provvisori
	Area stoccaggio pale
	Area deposito materiale
	Area di Cantiere
	Viabilità esistente da adeguare
	Traccia profili

Comune di Ascoli Satriano
Provincia di Foggia

PROPONENTE:

AME ENERGY S.r.l.
Via Pietro Cossa, 5 20122 Milano (MI)
ameenergysrl@legalmail.it P. IVA 12779110969

Progetto di un impianto eolico, denominato "Masserie Leone", costituito da n. 5 aerogeneratori della potenza unitaria di 6,6 MW, per una potenza complessiva di 33 MW, e delle relative opere di connessione alla RTN, da realizzarsi nel comune di Ascoli Satriano (FG)

ELABORATO:
G030

OGGETTO DELL'ELABORATO:
Planimetria e sezioni stradali per singolo WTG (AS01)

PROGETTAZIONE:
sirmes
servizi integrati per l'energia

PROGETTISTA:
Ing. Federica SCARANO
Ing. Carlo RUSSO
Arch. Giovanni MAGGINO
Corso Romuleo n. 245
83044 Bisaccia (AV)
tel. 0827.89652
info@sirmes.it
sirmes@pec.it

EMISSIONE:	DATA:	CODICE PROGETTO:	REDATTO DA:
1a	settembre 2023	ASCOL003E33	Ing. F. Scarano Arch. G. Maggino Ing. Carlo Russo
2a			
3a			
4a			

COPYRIGHT © STUDIO INGEGNERIA. Questo documento è di proprietà esclusiva di SIRMES s.r.l.e, nel quale la stessa ripone diritto. Questo documento non possono essere copiato, riprodotto o divulgato con qualsiasi mezzo o usato per qualsiasi ordinaria senza autorizzazione scritta della SIRMES s.r.l.e.

SEZIONI STATO DI FATTO - ANTE OPERAM

AS01

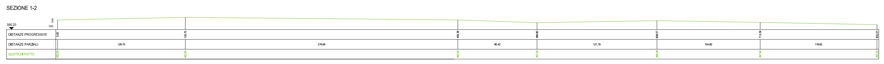

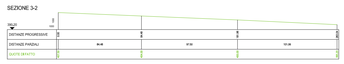

SEZIONI INTERVENTO IN FASE DI CANTIERE

CON OPERE PROVVISORIE

SEZIONE TIPO
PIAZZOLA – STRADE

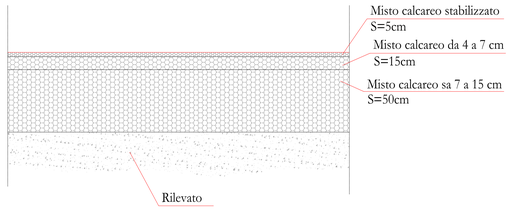

AS01

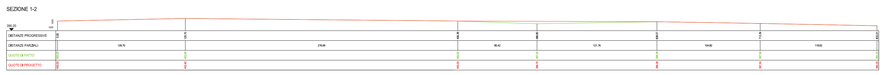

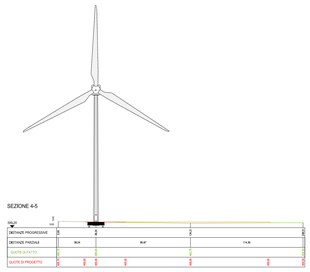

SEZIONI INTERVENTO IN FASE DI ESERCIZIO - POST OPERAM

SEZIONE TIPO
PIAZZOLA – STRADE

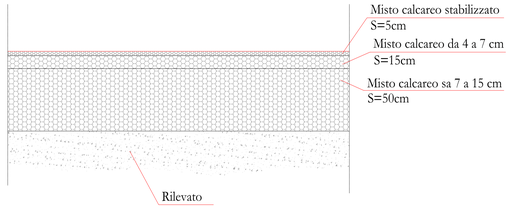

AS01

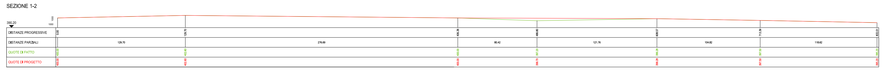

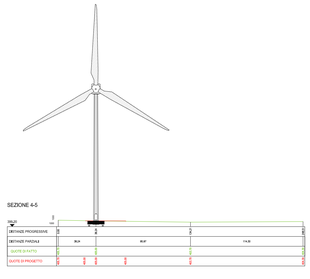

PLANIMETRIA AS02

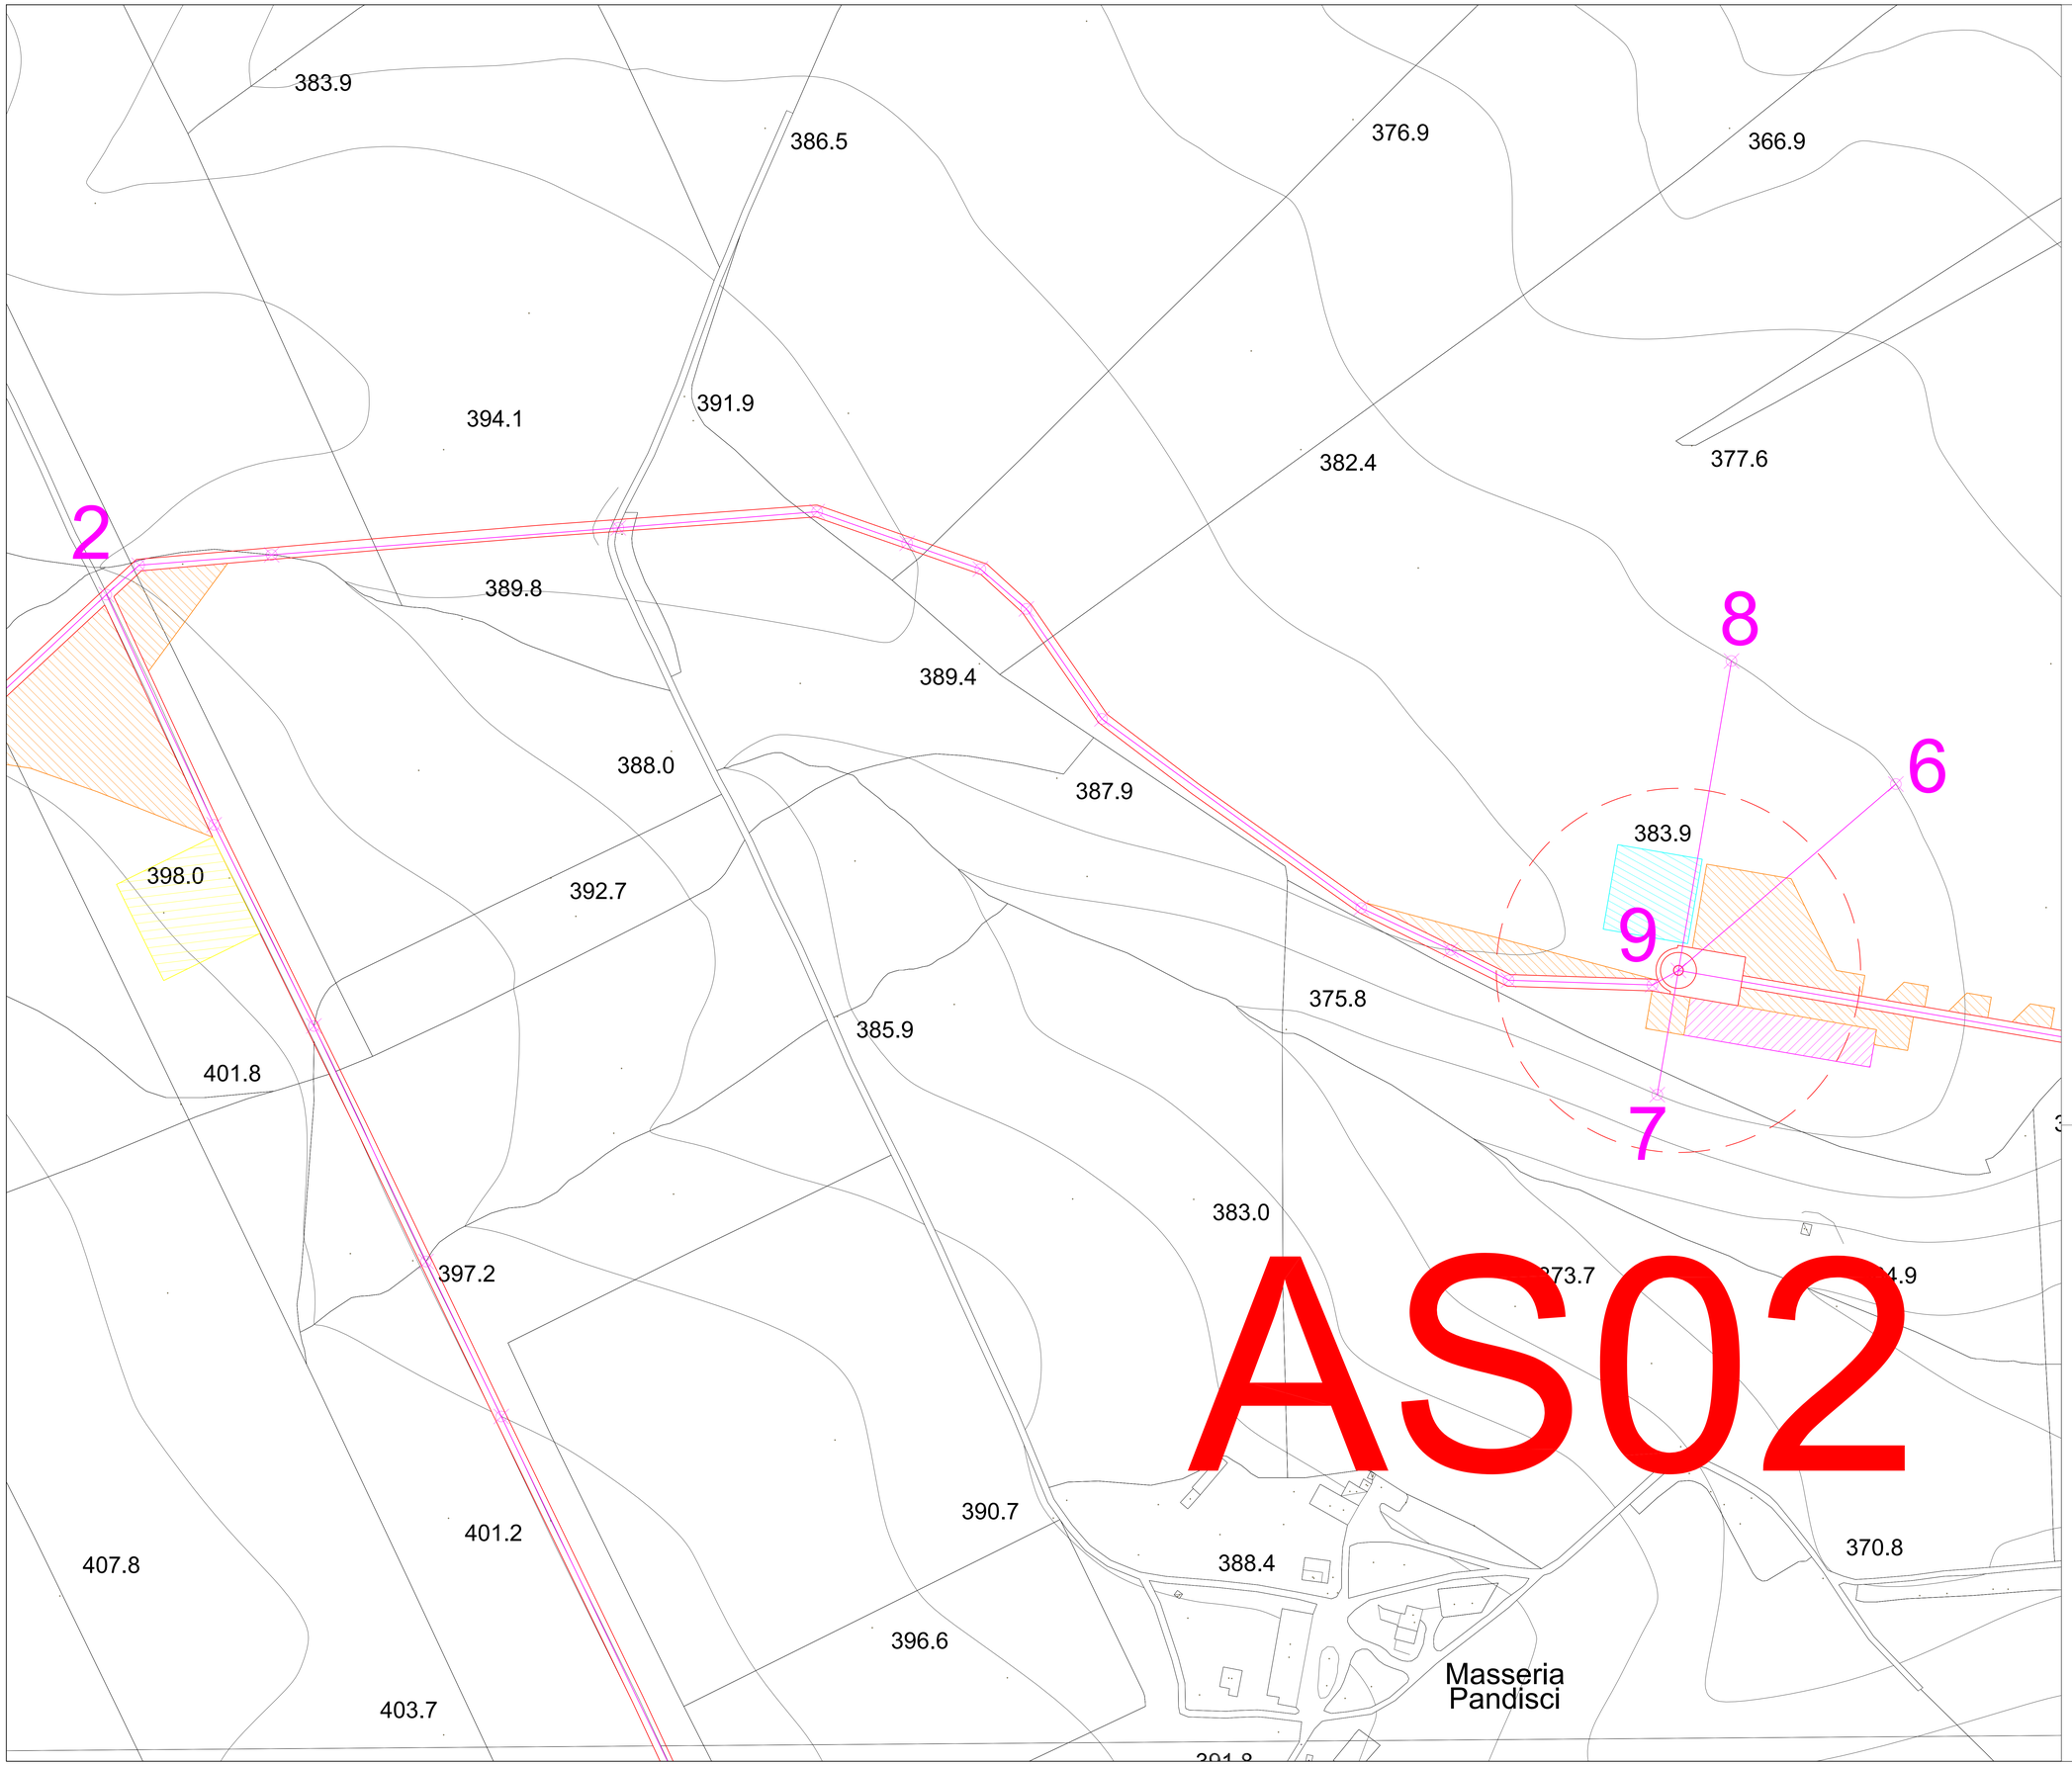

	Aerogeneratore SG170 - 6,6 MW
	Piazzola permanente
	Strade nuove permanenti
	Piazzole provvisorie Allargamenti provvisori
	Area stoccaggio pale
	Area deposito materiale
	Area di Cantiere
	Viabilità esistente da adeguare
	Traccia profili

Comune di Ascoli Satriano
Provincia di Foggia

PROPONENTE:

AME ENERGY S.r.l.

Via Pietro Cossa, 5 20122 Milano (MI)
ameenergysrl@legalmail.it P. IVA 12779110969

Progetto di un impianto eolico, denominato "Masserie Leone", costituito da n. 5 aerogeneratori della potenza unitaria di 6,6 MW, per una potenza complessiva di 33 MW, e delle relative opere di connessione alla RTN, da realizzarsi nel comune di Ascoli Satriano (FG)

ELABORATO:	OGGETTO DELL'ELABORATO:
G030	Planimetria e sezioni stradali per singolo WTG (AS02)

PROGETTAZIONE:

sirmes
servizi integrati per l'energia

PROGETTISTA:

Ing. Federica SCARANO
Ing. Carlo RUSSO
Arch. Giovanni MAGGINO
Corso Romuleo n. 245
83044 Bisaccia (AV)
tel. 0827.89652
info@sirmes.it
sirmes@pec.it

EMISSIONE:	DATA:	CODICE PROGETTO:	REDATTO DA:
1a	settembre 2023	ASCOL003E33	Ing. F. Scarano Arch. G. Maggino Ing. Carlo Russo
2a			
3a			
4a			

COPYRIGHT © 2023 SIRMES PROGETTO. Questo documento è di proprietà esclusiva di SIRMES s.r.l. Nel quale si riserva ogni diritto. Questo documento non deve essere copiato, riprodotto o divulgato con qualsiasi mezzo e tutto il materiale tecnico autorizzato sotto data SIRMES s.r.l.

SEZIONI STATO DI FATTO - ANTE OPERAM

AS02

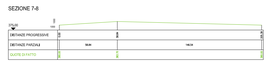

SEZIONI INTERVENTO IN FASE DI CANTIERE CON OPERE PROVVISORIE

SEZIONE TIPO
PIAZZOLA – STRADE

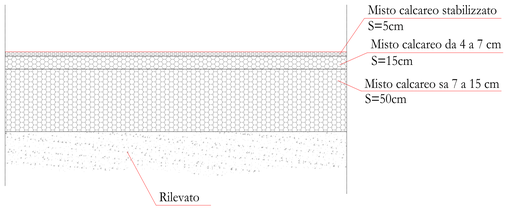

AS02

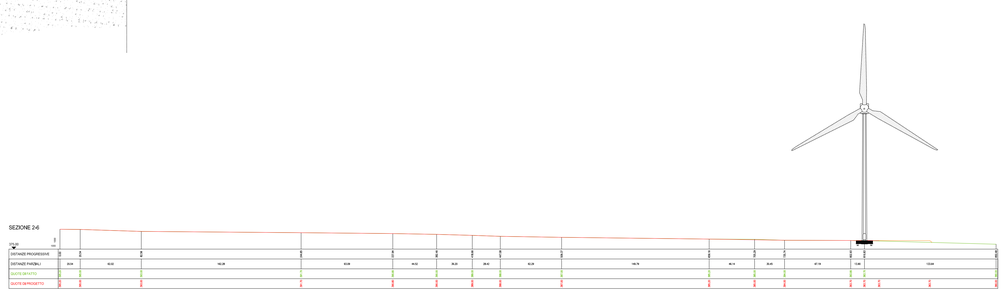

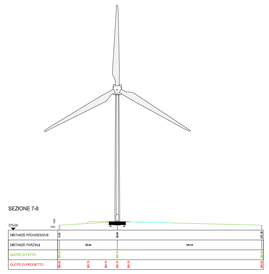

SEZIONI INTERVENTO IN FASE DI ESERCIZIO - POST OPERAM

SEZIONE TIPO
PIAZZOLA – STRADE

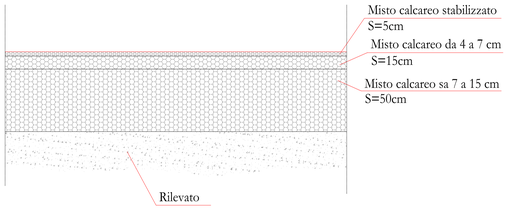

AS02

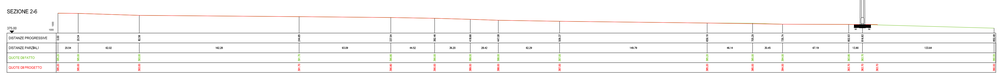

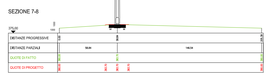

PLANIMETRIA AS03

N

SCALA 1:1000
(1cm=100 m)

Legenda

	Aerogeneratore SG170 - 6,6 MW
	Piazzola permanente
	Strade nuove permanenti
	Piazzole provvisorie Allargamenti provvisori
	Area stoccaggio pale
	Area deposito materiale
	Area di Cantiere
	Viabilità esistente da adeguare
	Traccia profili

Comune di Ascoli Satriano
Provincia di Foggia

PROPONENTE:

AME ENERGY S.r.l.
Via Pietro Cossa, 5 20122 Milano (MI)
ameenergysrl@legalmail.it P. IVA 12779110969

Progetto di un impianto eolico, denominato "Masserie Leone", costituito da n. 5 aerogeneratori della potenza unitaria di 6,6 MW, per una potenza complessiva di 33 MW, e delle relative opere di connessione alla RTN, da realizzarsi nel comune di Ascoli Satriano (FG)

ELABORATO: G030

OGGETTO DELL'ELABORATO: Planimetria e sezioni stradali per singolo WTG (AS03)

PROGETTAZIONE: sirmes

PROGETTISTA:
Ing. Valeria SORANO
Ing. Lino RUSSO
Ing. Pietro Paolo CARBONE
Corso Romolo n. 245
41049 Sassuolo (MO)
+39 0536 1 800 200
info@sirmes.it
pec@sirmes.it

ORDINE DEGLI INGEGNERI PROVINCIA DI MODENA Ing. Pietro Paolo CARBONE N. 1

EMISSIONE	DATA:	CODICE PROGETTO:	REDATTO DA:		
1a	settembre 2023	ASCOLI003E33	Ing. F. Soarano Arch. G. Maggino Ing. Carlo Russo		
2a					
3a					
4a					

IL PRESENTE DOCUMENTO NON PUÒ ESSERE RIPRODOTTO, PUBBLICATO O COMUNICATO A TERZI SENZA IL CONSENSO SCRITTO DI SIRMES S.R.L.

SEZIONI STATO DI FATTO - ANTE OPERAM

AS03

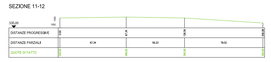

SEZIONI INTERVENTO IN FASE DI CANTIERE

CON OPERE PROVVISORIE

SEZIONE TIPO
PIAZZOLA – STRADE

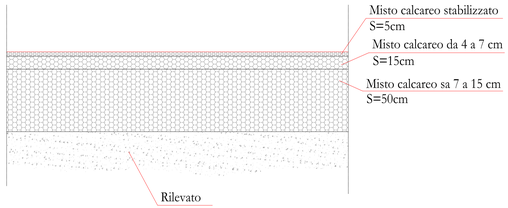

AS03

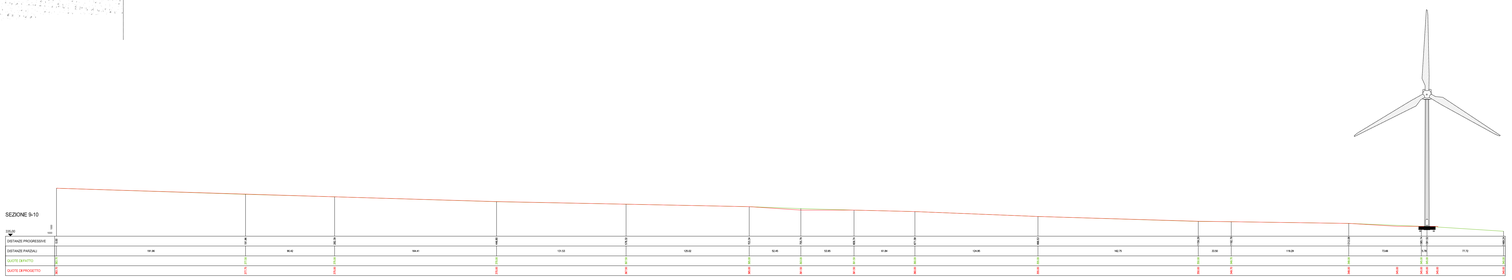

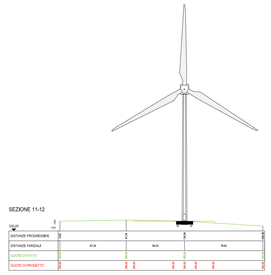

SEZIONI INTERVENTO IN FASE DI ESERCIZIO - POST OPERAM

SEZIONE TIPO
PIAZZOLA – STRADE

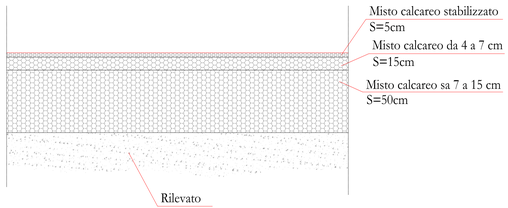

AS03

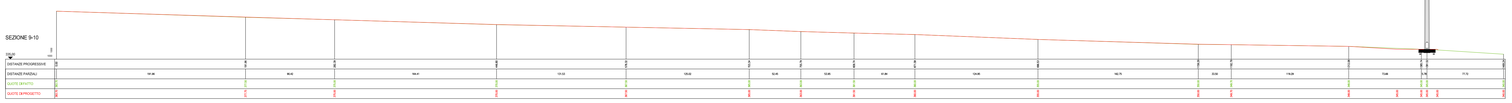

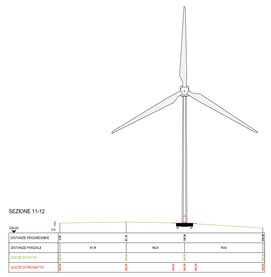

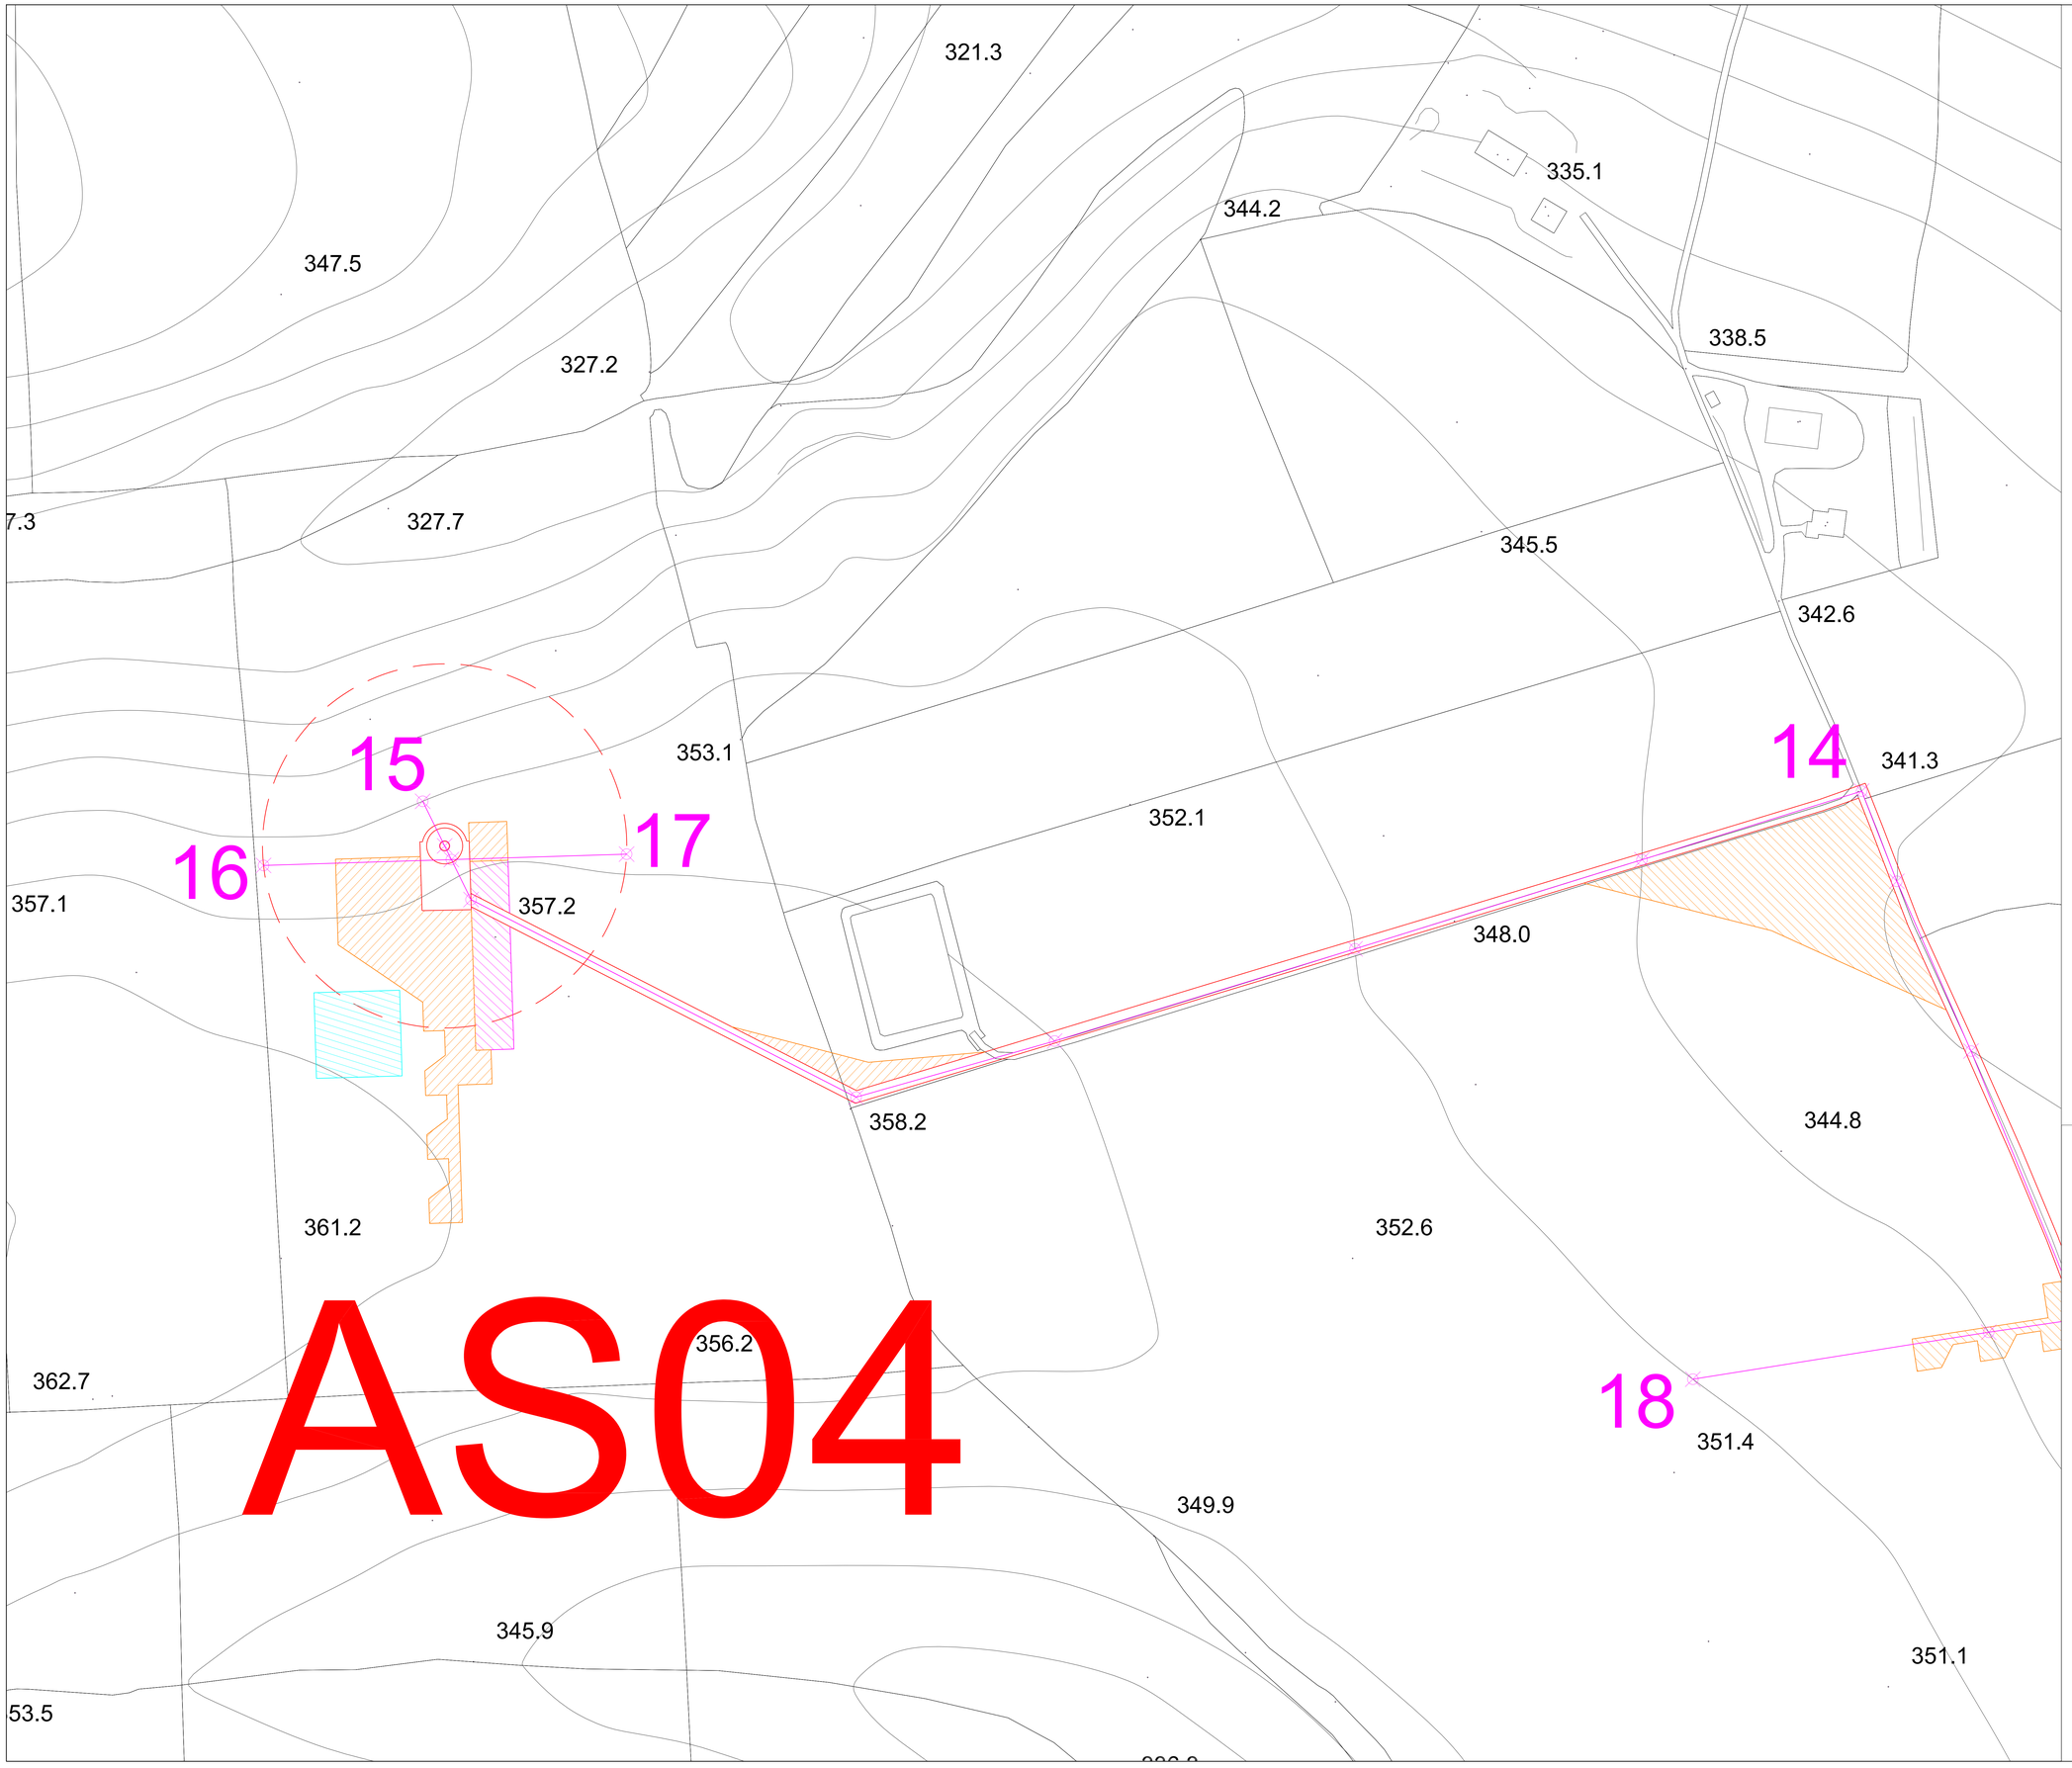

PLANIMETRIA AS04

N

SCALA 1:1000
(1cm=100 m)

Legenda

	Aerogeneratore SG170 - 6,6 MW
	Piazzola permanente
	Strade nuove permanenti
	Piazzole provvisorie Allargamenti provvisori
	Area stoccaggio pale
	Area deposito materiale
	Area di Cantiere
	Viabilità esistente da adeguare
	Traccia profili

Comune di Ascoli Satriano
Provincia di Foggia

PROPONENTE:

AME ENERGY S.r.l.

Via Pietro Cossa, 5 20122 Milano (MI)
ameenergysrl@legalmail.it P. IVA 12779110969

Progetto di un impianto eolico, denominato "Masserie Leone", costituito da n. 5 aerogeneratori della potenza unitaria di 6,6 MW, per una potenza complessiva di 33 MW, e delle relative opere di connessione alla RTN, da realizzarsi nel comune di Ascoli Satriano (FG)

ELABORATO:	OGGETTO DELL'ELABORATO:
G030	Planimetria e sezioni stradali per singolo WTG (AS04)

PROGETTAZIONE:

sirmes
servizi integrati per l'energia

PROGETTISTA:

Ing. Federica SCARANO
Ing. Carlo RUSSO
Arch. Giovanni MAGGINO
Corso Romulo n. 245
83044 Bisaccia (AV)
tel. 0827.89652
info@sirmes.it
sirmes@pec.it

EMISSIONE:	DATA:	CODICE PROGETTO:	REDATTO DA:
1a	settembre 2023	ASCOL003E33	Ing. F. Scarano Arch. G. Maggino Ing. Carlo Russo
2a			
3a			
4a			

COPYRIGHT © 2023 SIRMES ENERGY SRL Questo documento è di proprietà esclusiva di SIRMES S.r.l. Ad esso si riserva ogni diritto. Questo documento non può essere copiato, riprodotto o divulgato con qualsiasi mezzo o parte di questo materiale senza autorizzazione scritta della SIRMES S.r.l.

SEZIONI STATO DI FATTO - ANTE OPERAM

AS04

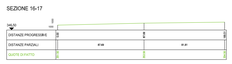

SEZIONI INTERVENTO IN FASE DI CANTIERE CON OPERE PROVVISORIE

SEZIONE TIPO
PIAZZOLA – STRADE

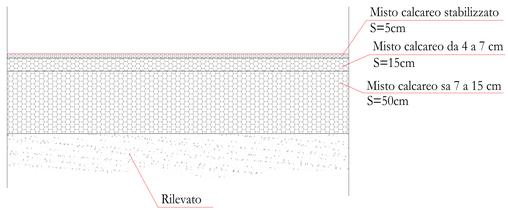

AS04

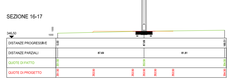

SEZIONI INTERVENTO IN FASE DI ESERCIZIO - POST OPERAM

SEZIONE TIPO
PIAZZOLA – STRADE

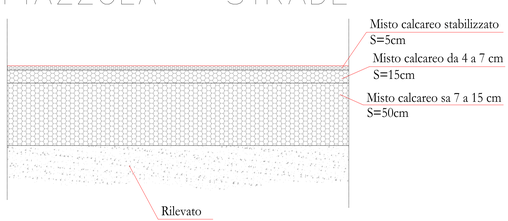

AS04

PLANIMETRIA AS05

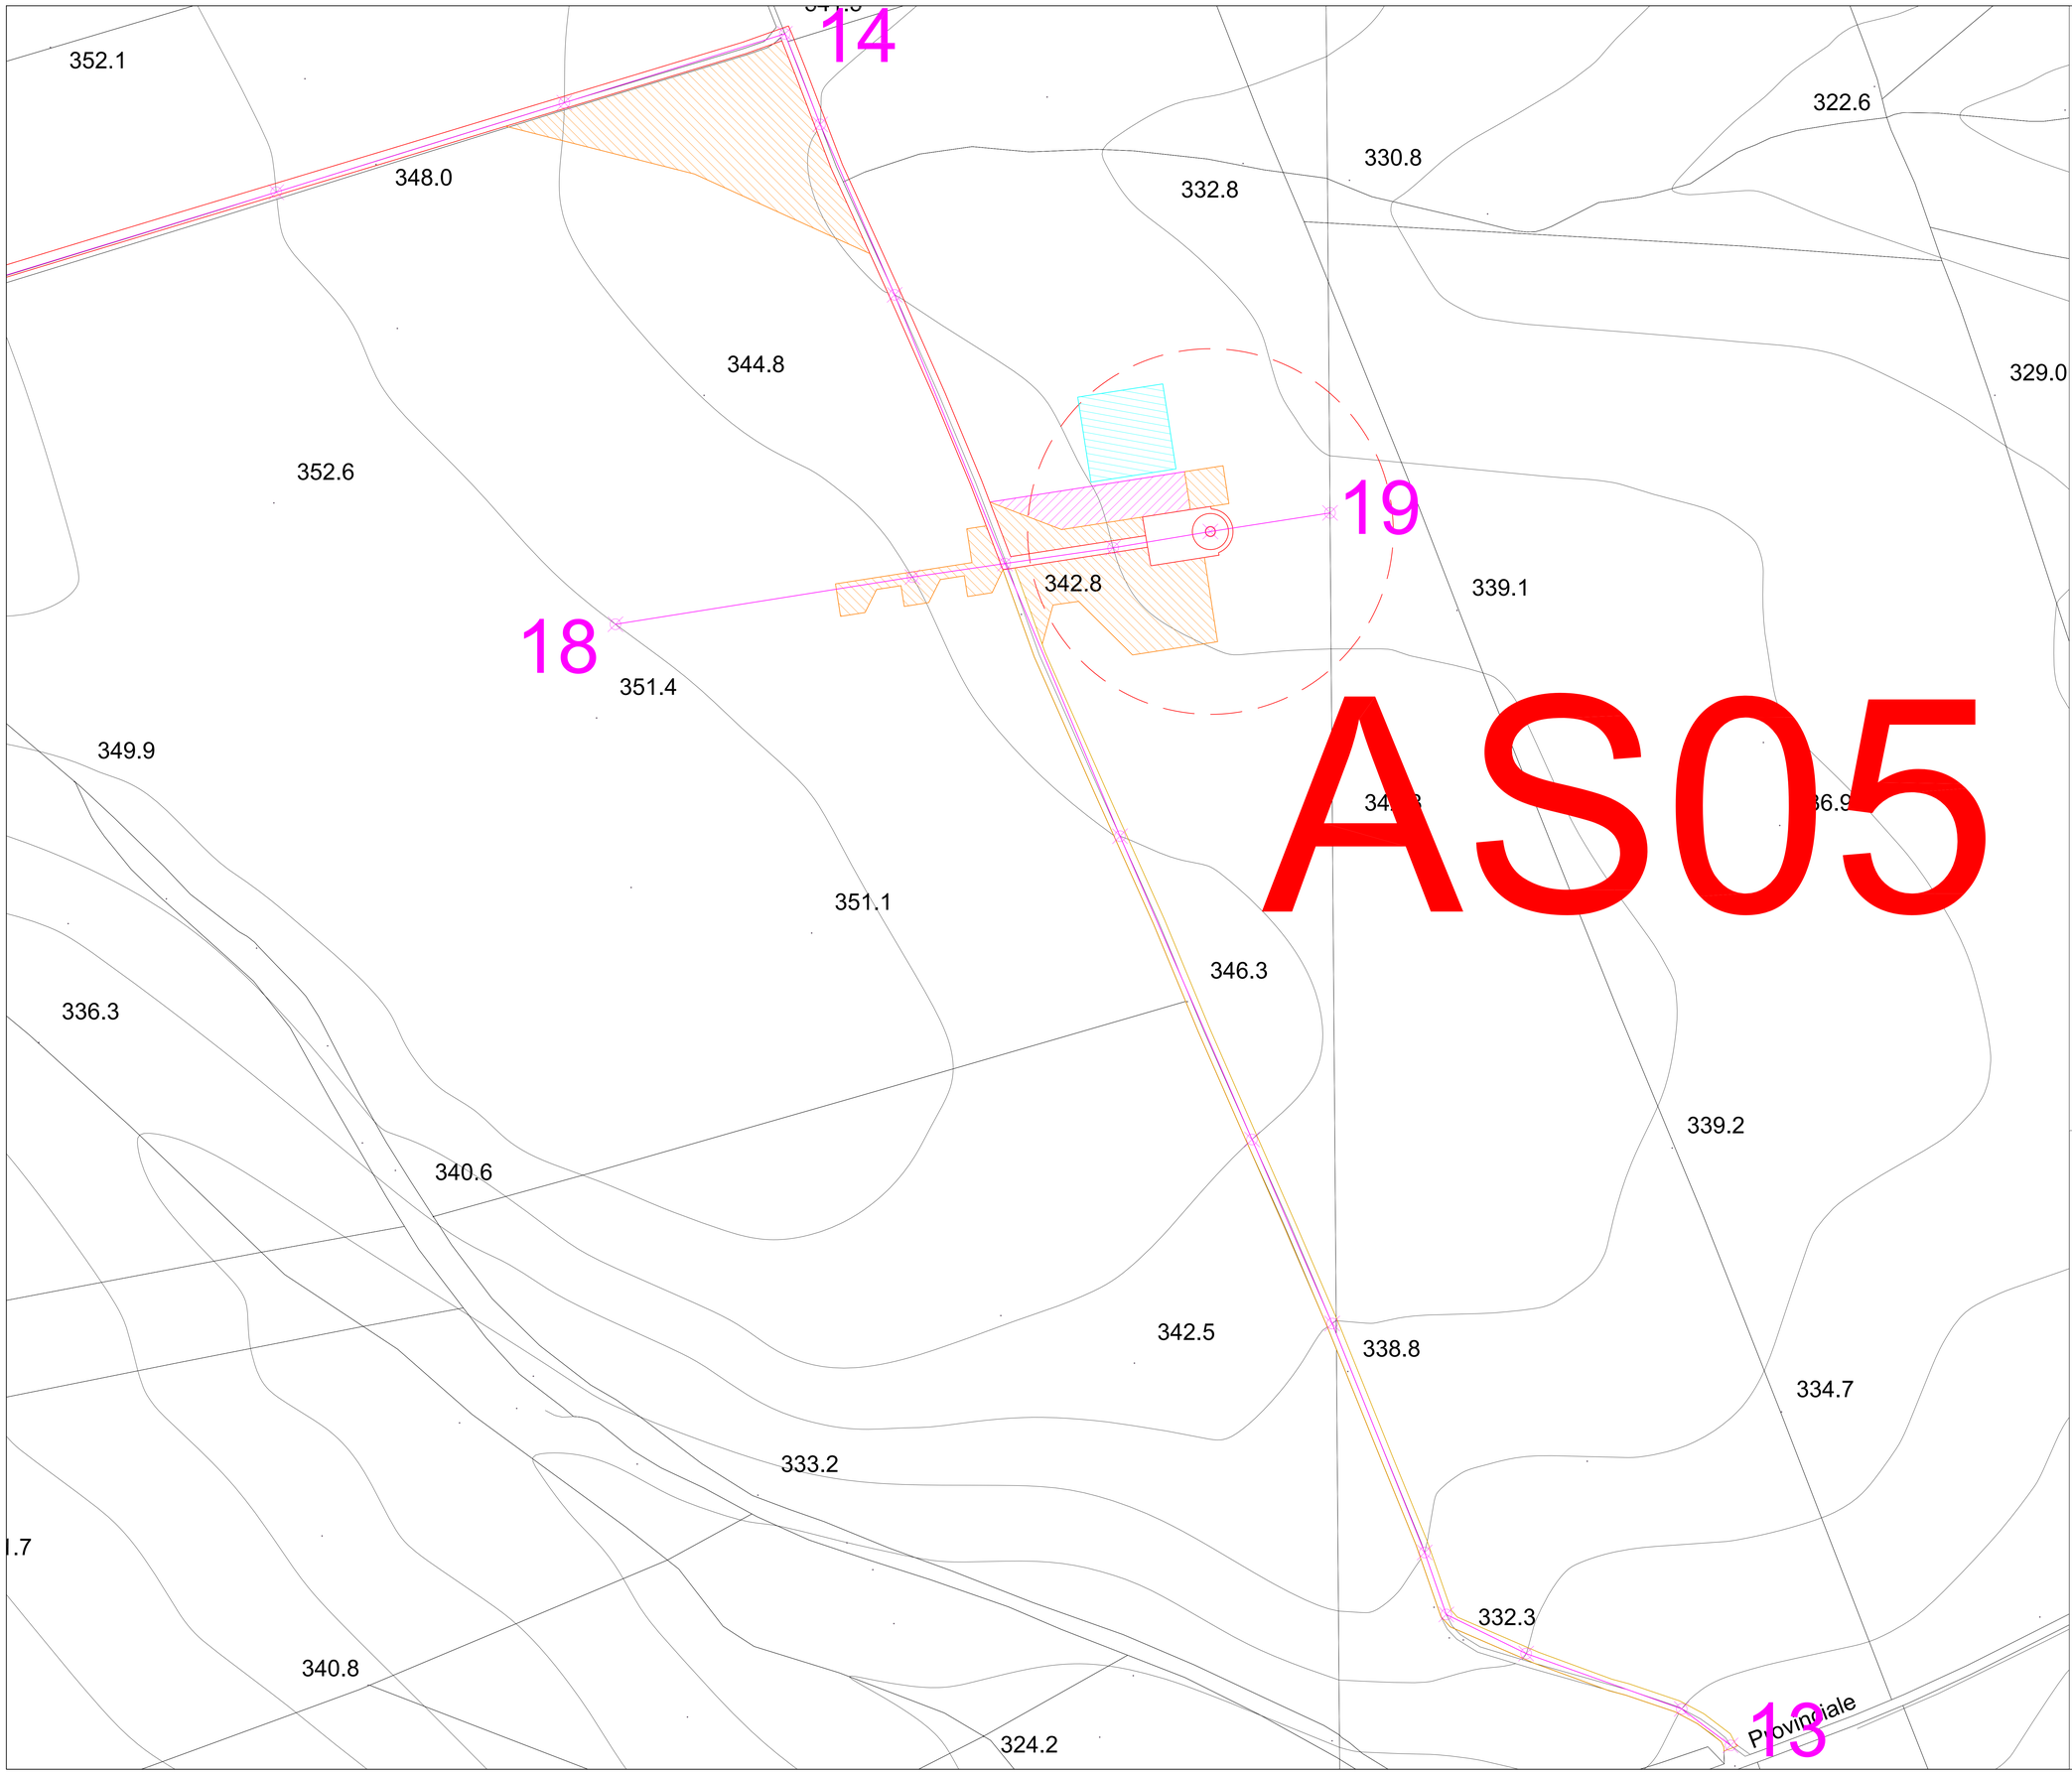

Legenda

	Aerogeneratore SG170 - 6,6 MW
	Piazzola permanente
	Strade nuove permanenti
	Piazzole provvisorie Allargamenti provvisori
	Area stoccaggio pale
	Area deposito materiale
	Area di Cantiere
	Viabilità esistente da adeguare
	Traccia profili

Comune di Ascoli Satriano
Provincia di Foggia

PROPONENTE:

AME ENERGY S.r.l.
Via Pietro Cossa, 5 20122 Milano (MI)
ameenergysrl@legalmail.it P. IVA 12779110969

Progetto di un impianto eolico, denominato "Masserie Leone", costituito da n. 5 aerogeneratori della potenza unitaria di 6,6 MW, per una potenza complessiva di 33 MW, e delle relative opere di connessione alla RTN, da realizzarsi nel comune di Ascoli Satriano (FG)

ELABORATO:
G030

OGGETTO DELL'ELABORATO:
Planimetria e sezioni stradali per singolo WTG (AS05)

PROGETTAZIONE:
sirmes
servizi integrati per l'energia

PROGETTISTA:

Ing. Federica SCARANO
Ing. Carlo RUSSO
Arch. Giovanni MAGGINO
Corso Romuleo n. 245
83044 Bisaccia (AV)
tel. 0827.89652
info@sirmes.it
sirmes@pec.it

EMISSIONE:	DATA:	CODICE PROGETTO:	REDATTO DA:	
1a	settembre 2023	ASCOL003E33	Ing. F. Scarano Arch. G. Maggino Ing. Carlo Russo	
2a				
3a				
4a				

COPYRIGHT SIRMES ENERGY S.r.l. Questo documento è di proprietà esclusiva di SIRMES s.r.l.; ne, non quale si intenda ogni diritto. Questo documento non deve essere copiato, consultato o divulgato con qualsiasi mezzo o usato di qualsiasi maniera senza autorizzazione scritta della SIRMES S.r.l.

SEZIONI STATO DI FATTO - ANTE OPERAM

AS05

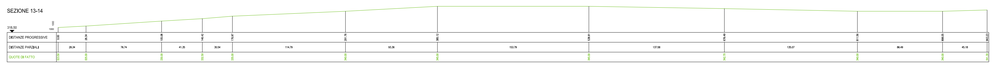

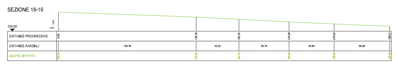

SEZIONI INTERVENTO IN FASE DI CANTIERE

CON OPERE PROVVISORIE

SEZIONE TIPO
PIAZZOLA – STRADE

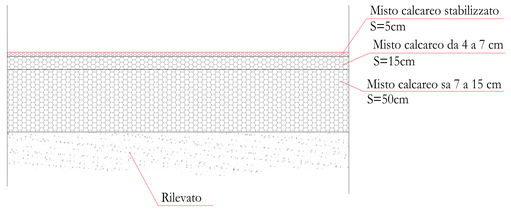

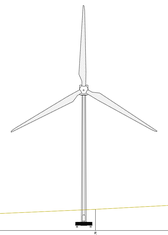

AS05

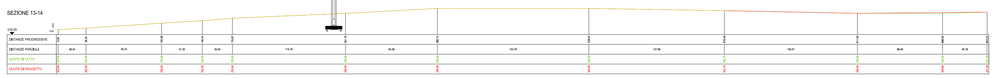

SEZIONI INTERVENTO IN FASE DI ESERCIZIO - POST OPERAM

SEZIONE TIPO
PIAZZOLA – STRADE

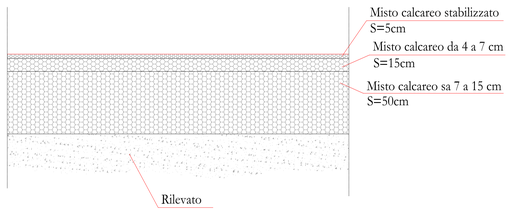
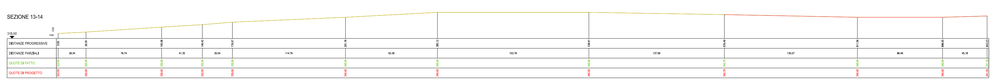
AS05