
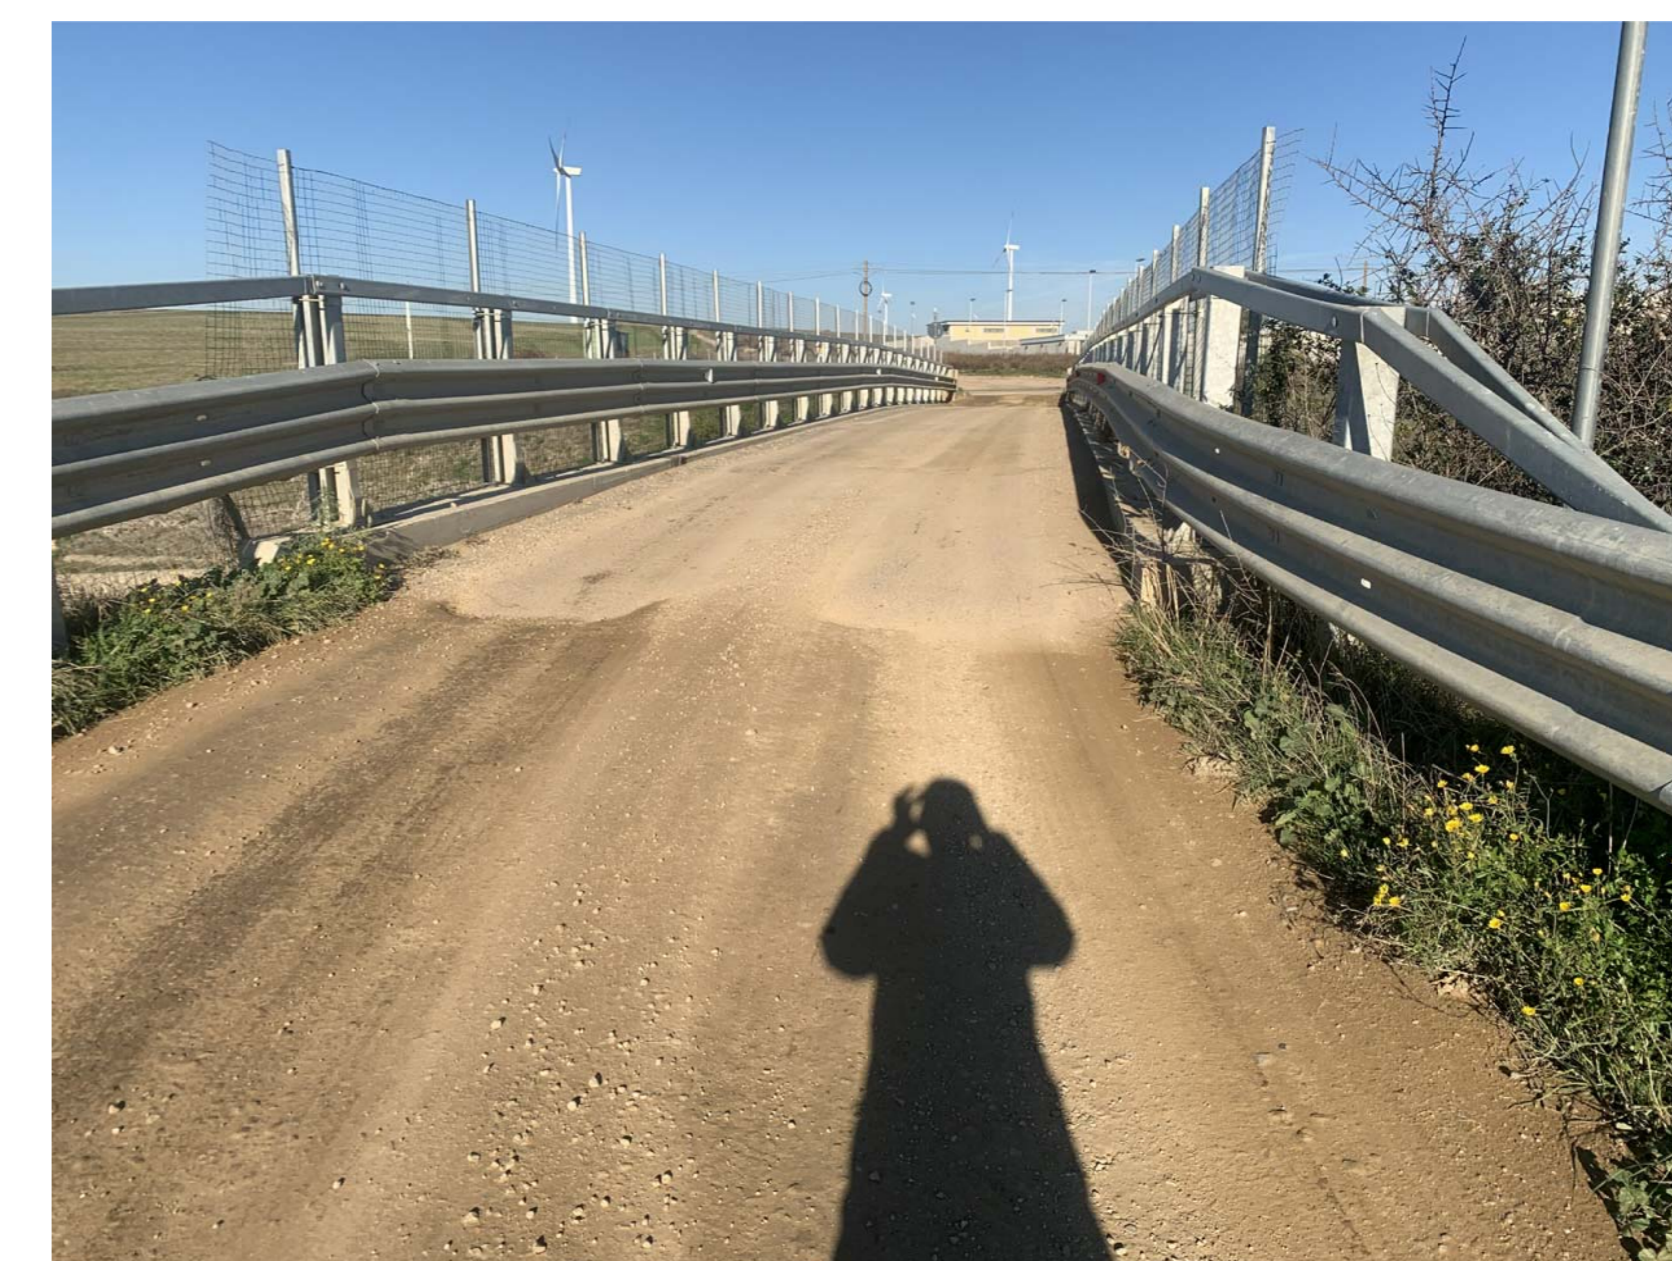


Legenda

	Stazione elettrica di utenza
	Attraversamento Autostrada A16 Strada Provinciale 95
	Cavidotto Linea A
	Cavidotto Linea B
	Cavidotto AT

RISOLUZIONE INTERFERENZA

Attraversamento autostrada A16 ed attraversamento strada provinciale 95

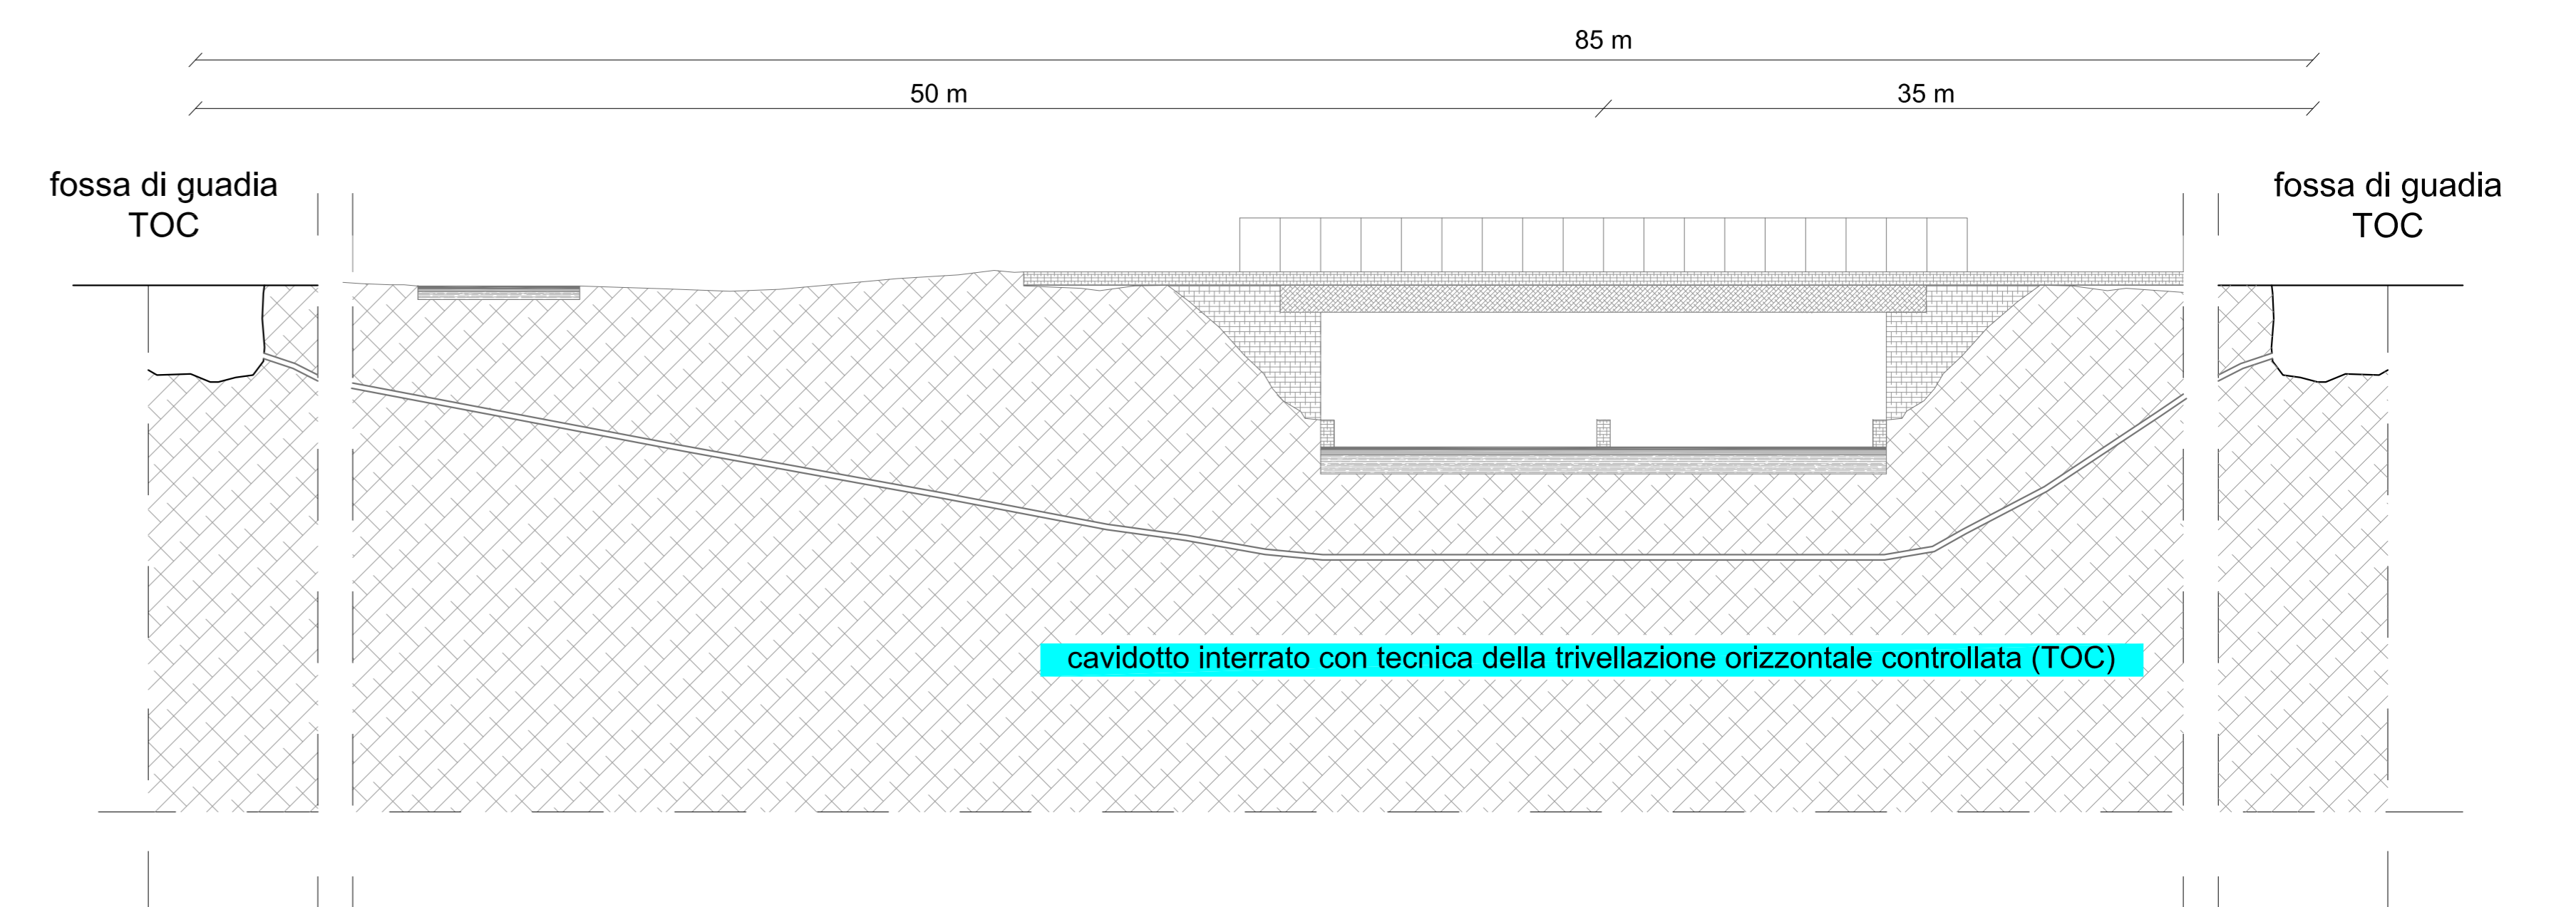

Comune di Ascoli Satriano
 Provincia di Foggia

PROPRONTE:
AME ENERGY S.r.l.
 Via Pietro Cossa, 5 20122 Milano (MI)
 ameenergysrl@legalmail.it P. IVA 12779110969

OGGETTO DELL'ELABORATO:
Attraversamento Autostrada e SP 95

PROGETTISTA:
 Ing. Federico SCARANO
 Ing. Carlo RUSSO
 Arch. Giovanni MAGGIO
 Corso Roma n. 245
 83104 Benevento (BN)
 tel. 0827.89602
 info@amesrl.it
 amenergysrl.it

PROGETTO:

EMISSIONE: 1a, 2a, 3a, 4a
DATA: settembre 2023
CODICE PROGETTO: ASCOLO03E33
REDATTO DA: Ing. F. Scarano Arch. G. Maggio Ing. Carlo Russo