




Dettaglio vista planimetrica struttura - scala 1:100

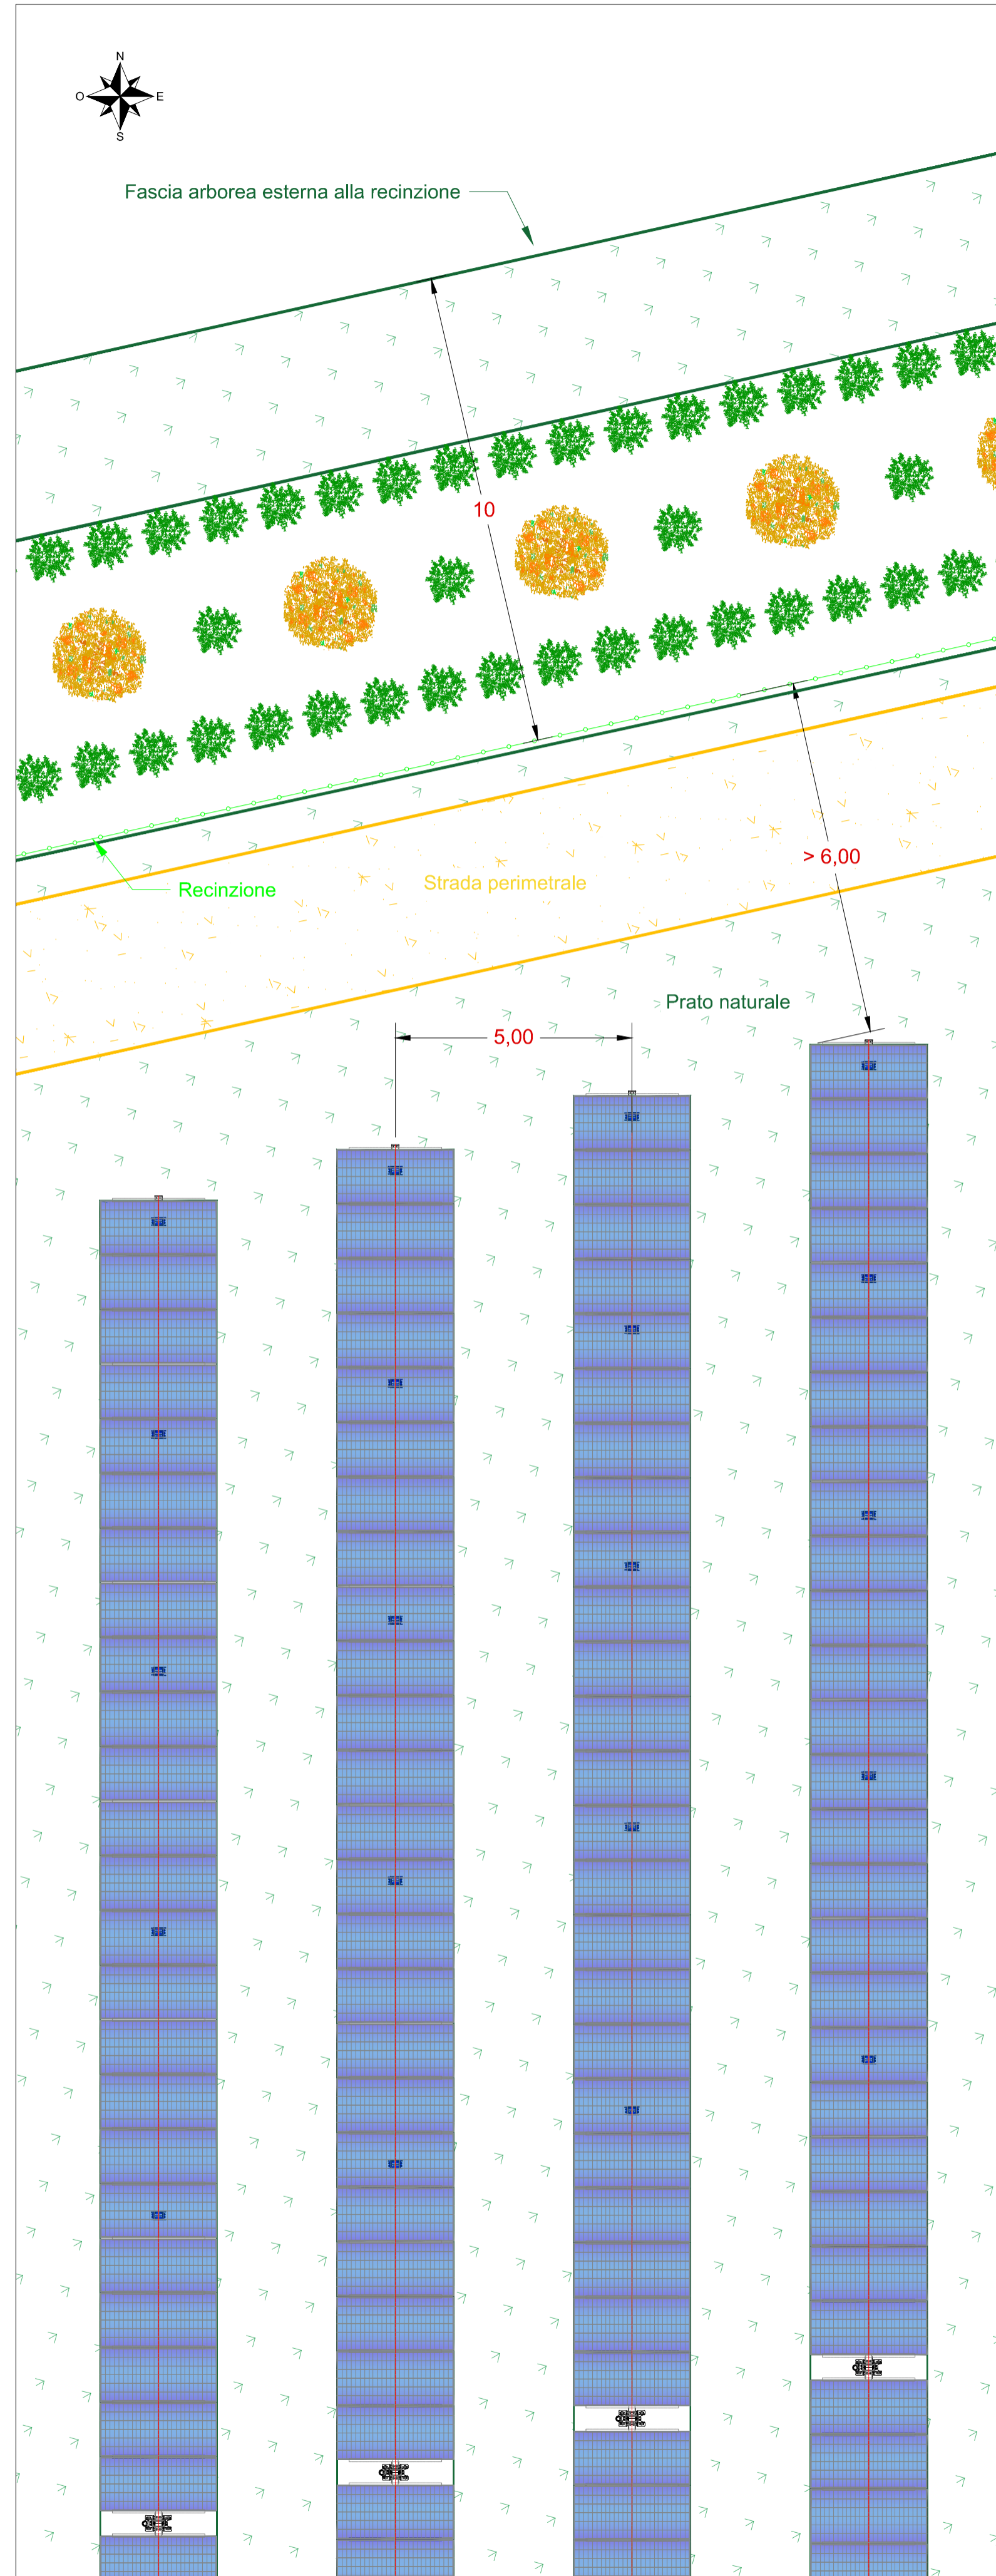


Dettaglio sezione longitudinale struttura - scala 1:200

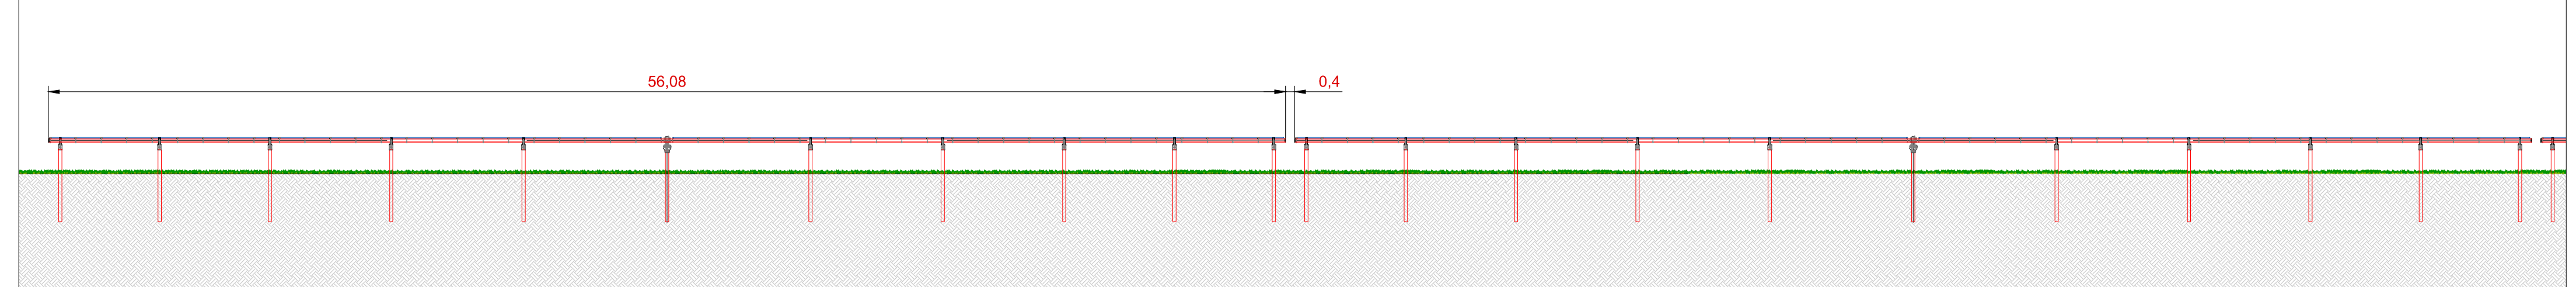


Dettaglio sezione longitudinale struttura - scala 1:100

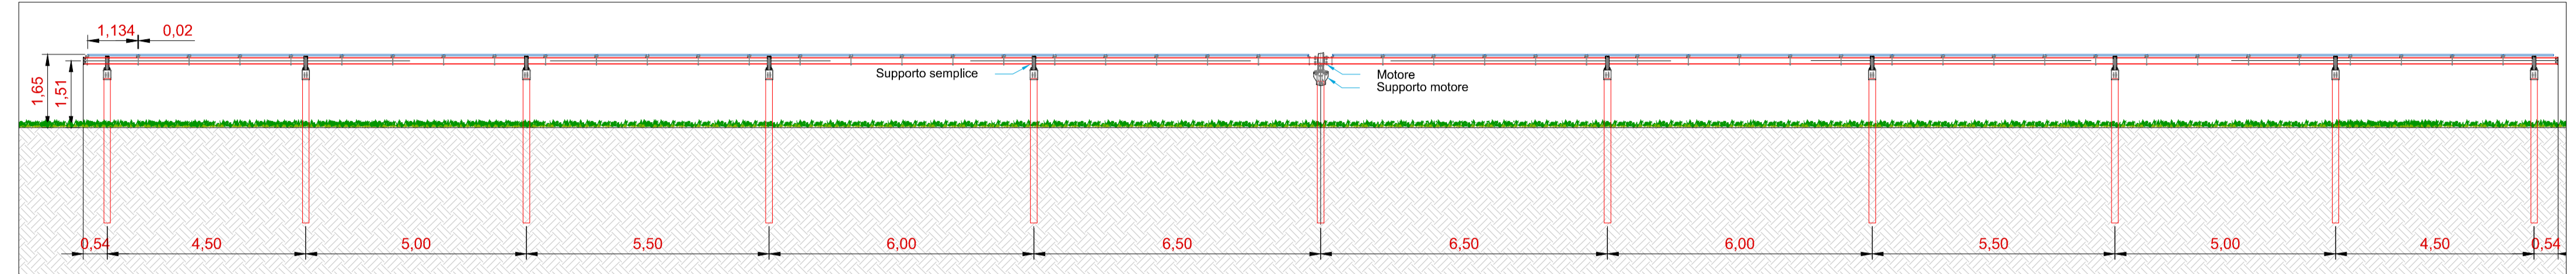


Vista frontale con rotazione 60° - scala 1:100

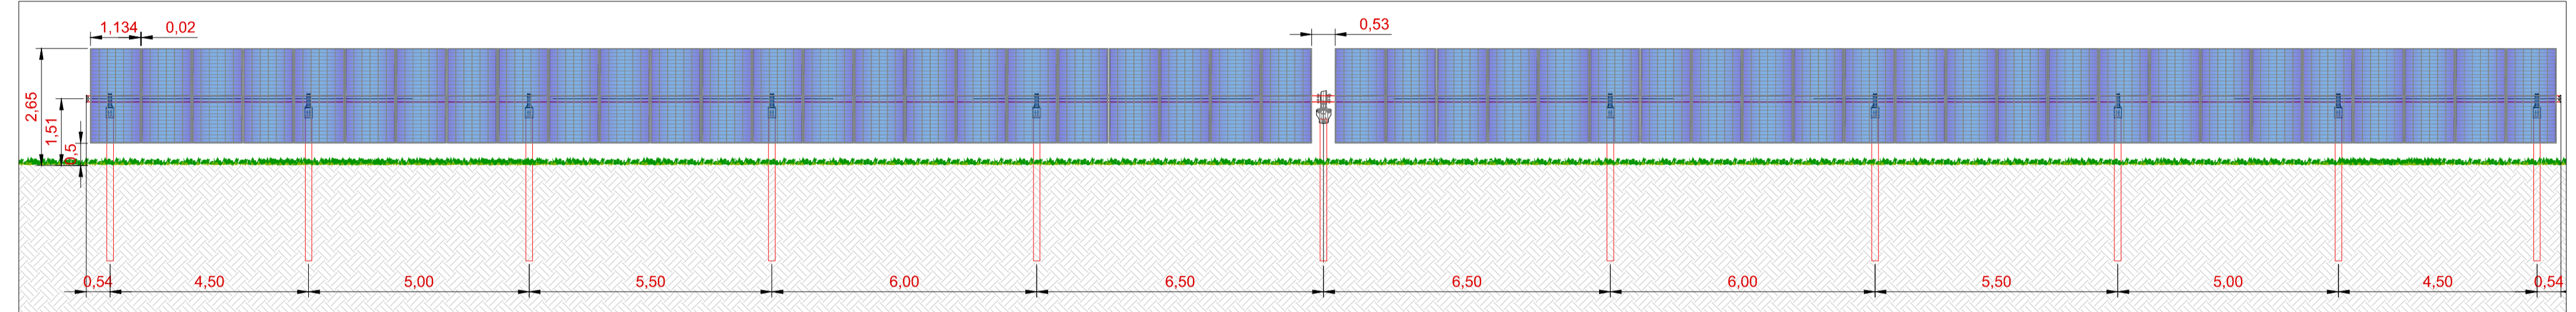


Dettaglio sezione trasversale struttura - scala 1:50

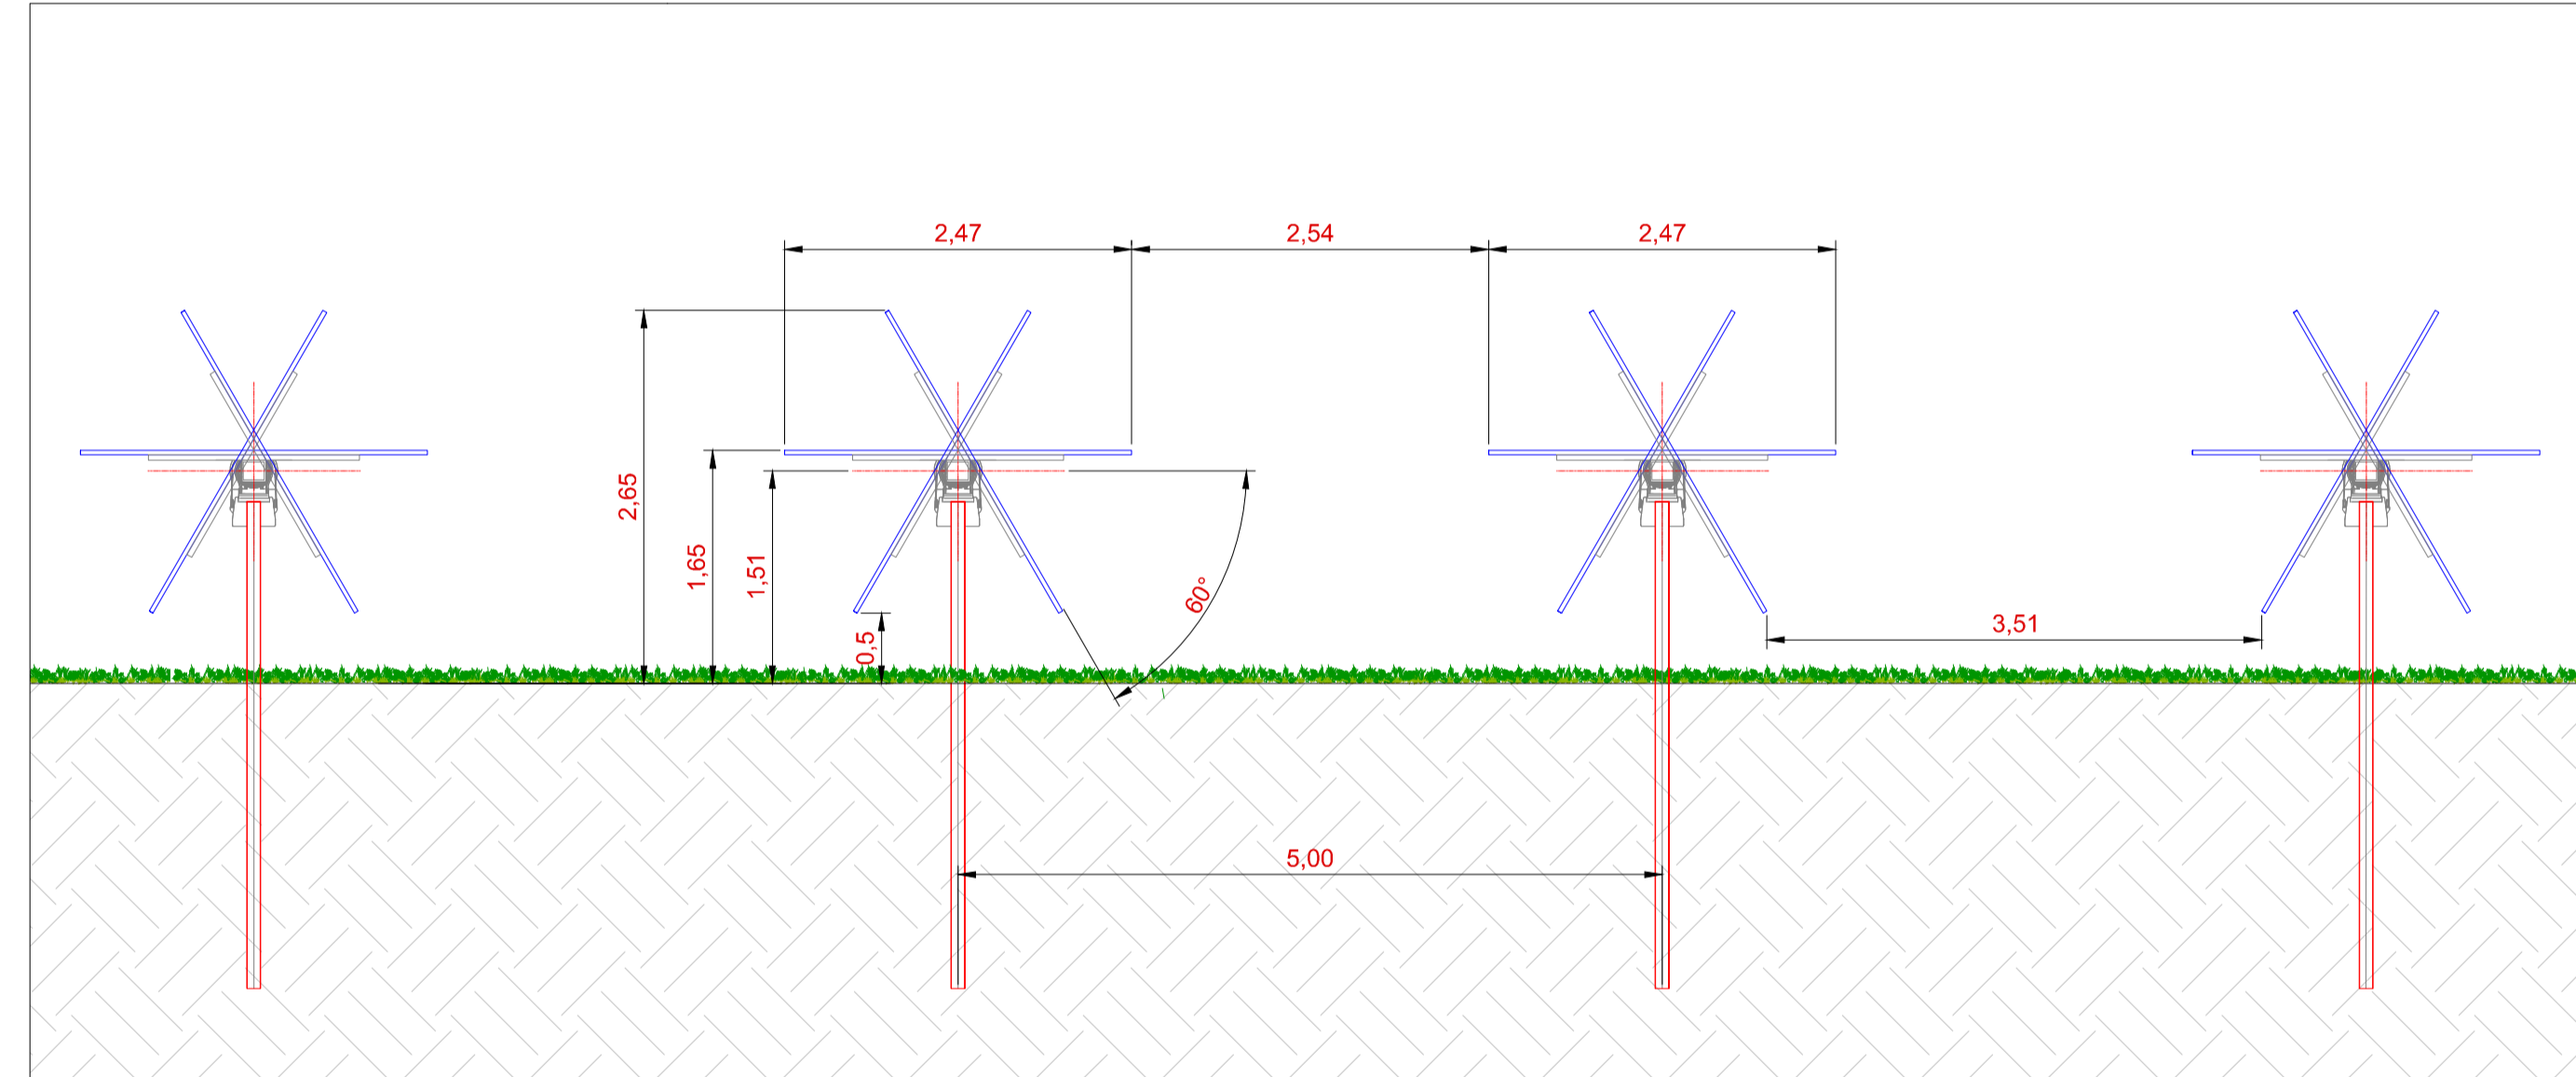


Particolare fissaggio moduli - scala 1:10

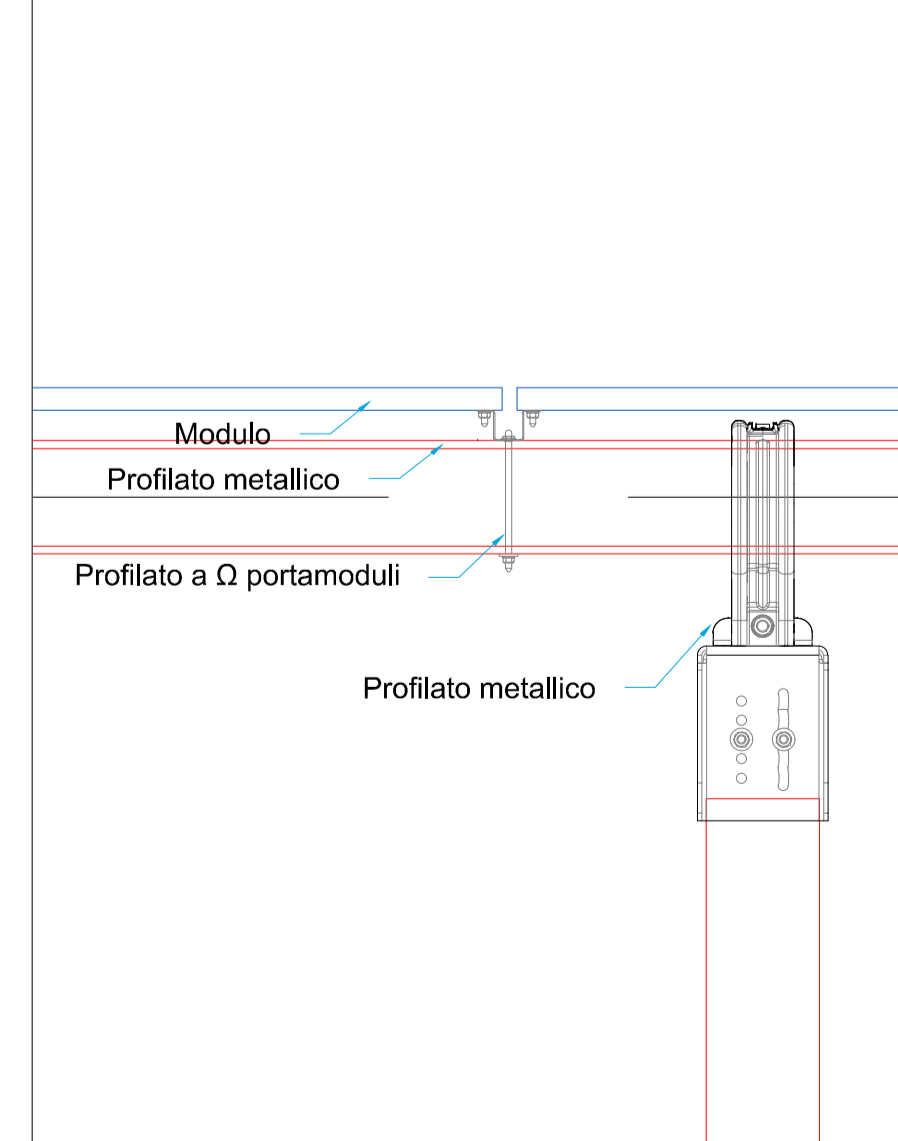

Vista posteriore modulo tipo - scala 1:20

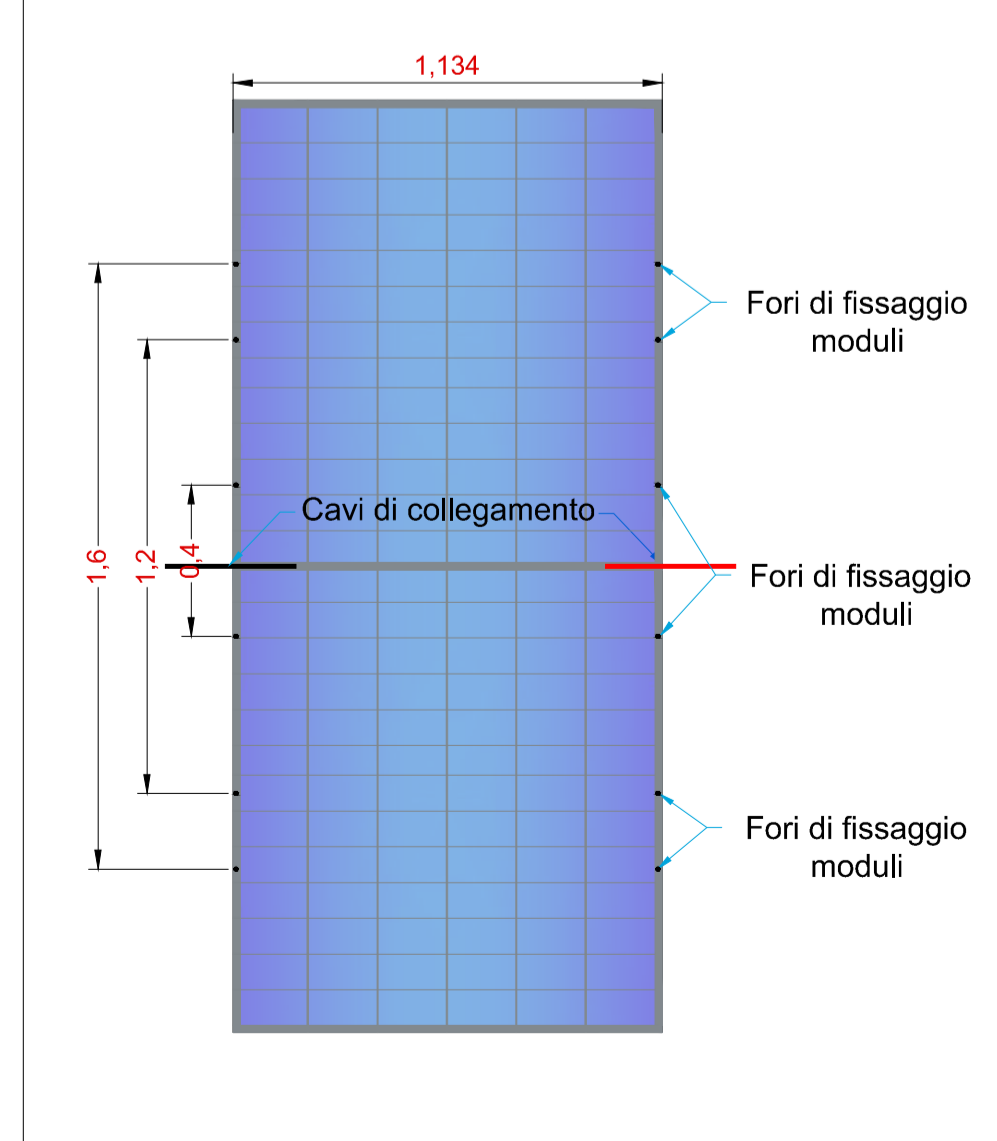

Vista anteriore modulo tipo - scala 1:20

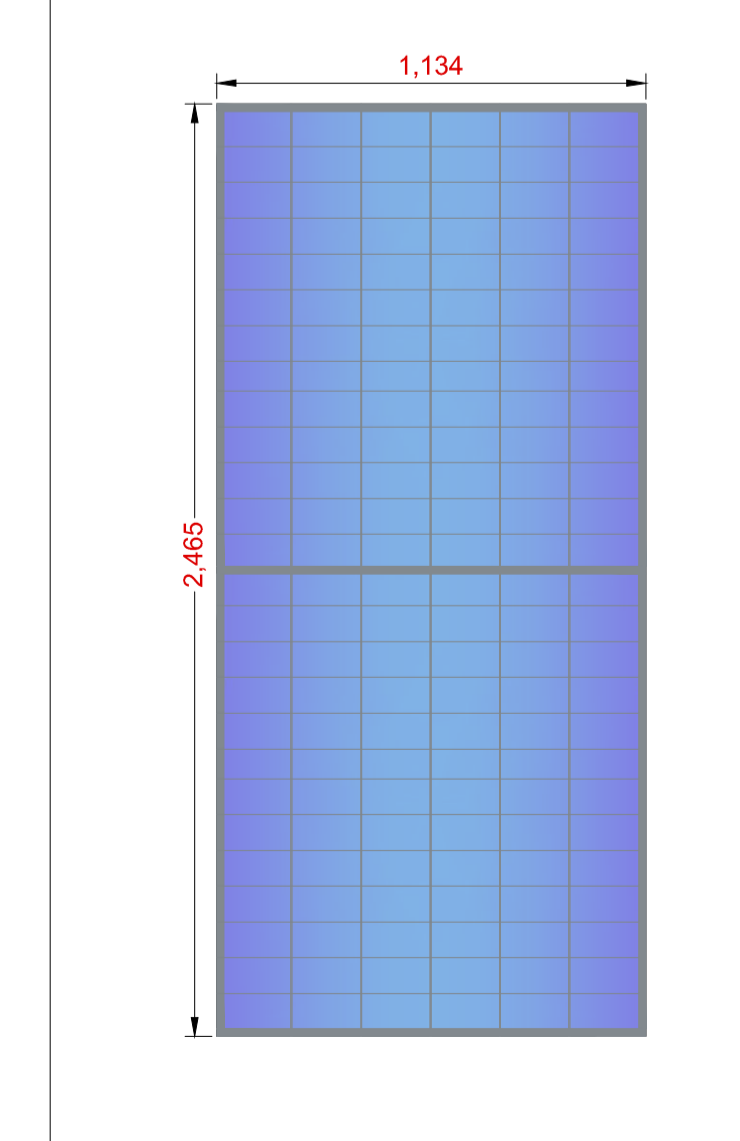

00	Novembre 2023	PRIMA EMISSIONE	DC	MC	FF
REV.	DATA	DESCRIZIONE REVISIONE	REDATTO	VERIFICATO	APPROVATO

R2R
GRUPPO a2a

REGIONE FRIULI VENEZIA GIULIA
Provincia di Udine
COMUNI DI PREMARIACCO E REMANZACCO



PROGETTO:
IMPIANTO FOTOVOLTAICO "FRIULI 02"
da 39,3 MW_P DI POTENZA NOMINALE
PROGETTO DEFINITIVO

COMMITTENTE:
R2R
GRUPPO a2a
Piazza Manifattura, 1 - 38068 Rovereto (TN)
Tel. +39 0464 625100 - Fax +39 0464 625101 - PEC r2r.am@pec.a2e.it



OGGETTO DELL'ELABORATO:
TIPICO MODULI E STRUTTURE DI SOSTEGNO 48X1

N° ELABORATO	SCALA	FOGLIO	FORMATO	CODIFICA COMMITTENTE
48	VARIE	1 di 1	A0	T15

ID ELABORATO: PVFRL02_T15_Tipico moduli e strutture di sostegno 48x1_Rev.0
Questo elaborato è di proprietà di R2R S.r.l. ed è protetto a termini di legge.

R2R
GRUPPO a2a