



Planimetria - Scala 1:50

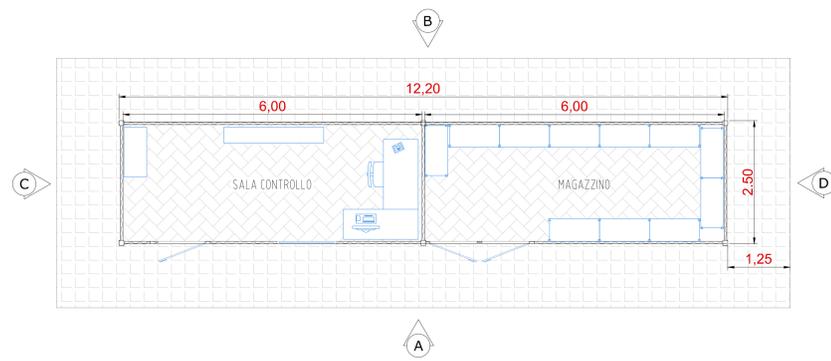


Sezione - Scala 1:50

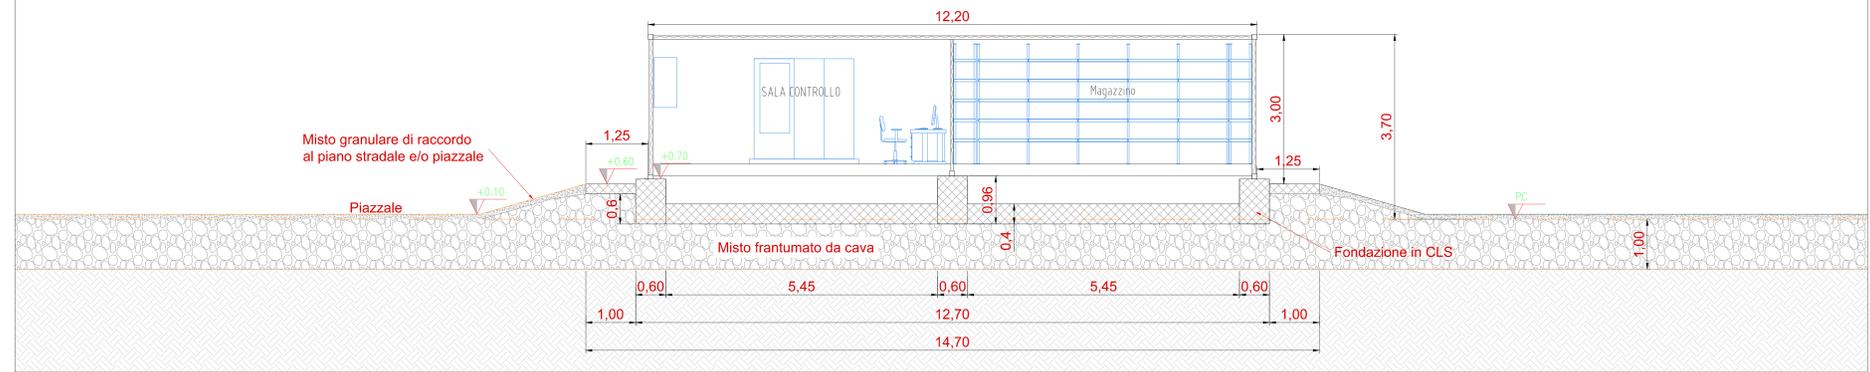


NOTA: ai fini esclusivamente esecutivi, saranno previsti contromisure necessarie a evitare infiltrazioni di acqua meteorica all'interno delle vasche.


Pianta fondazioni - Scala 1:50

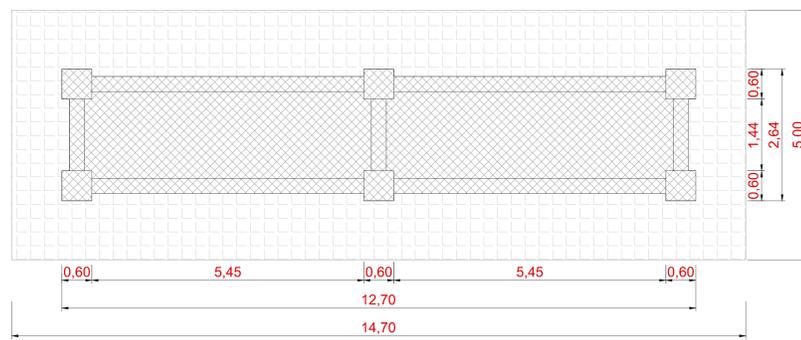


Vista A - Scala 1:50

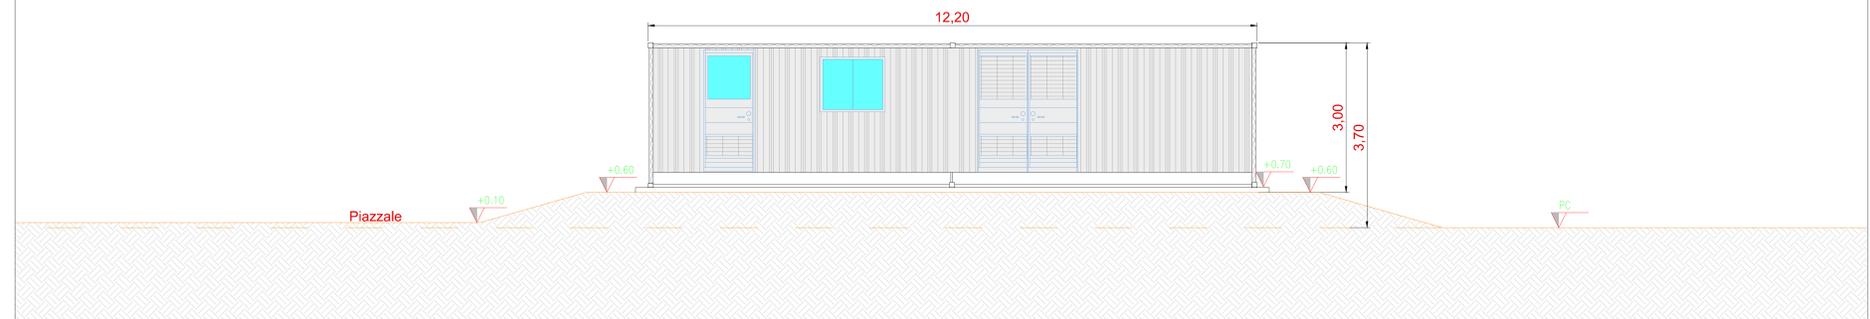


Vista dall'alto - Scala 1:50

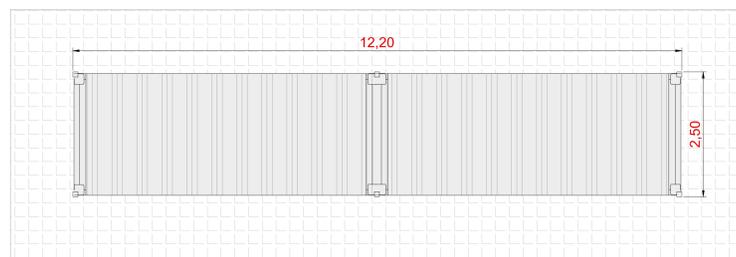


Vista B - Scala 1:50

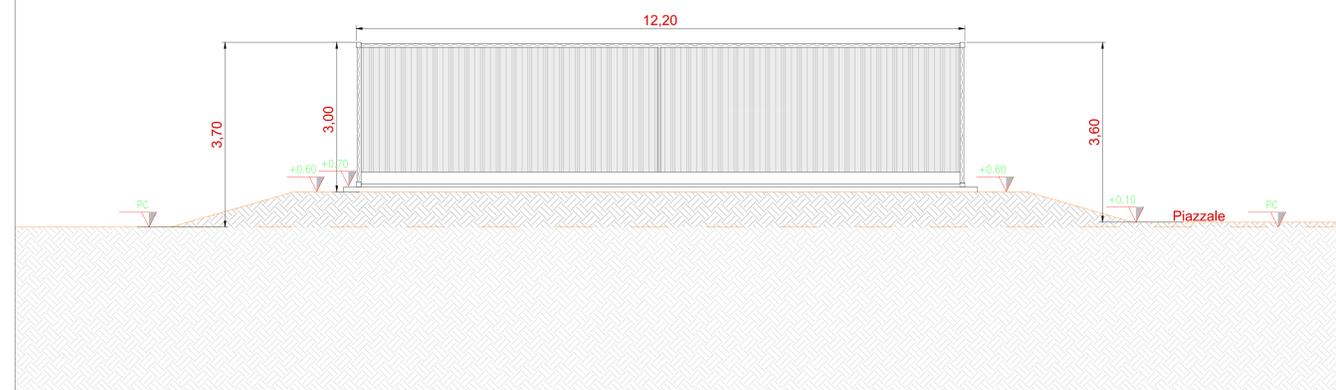


Inquadramento generale - Aree di manovra edificio magazzino/sala controllo - Scala 1:200

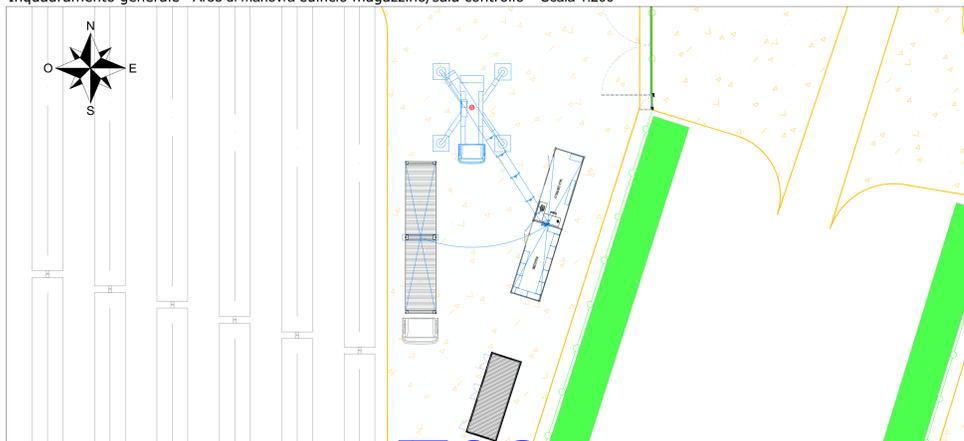

Vista C - Scala 1:50

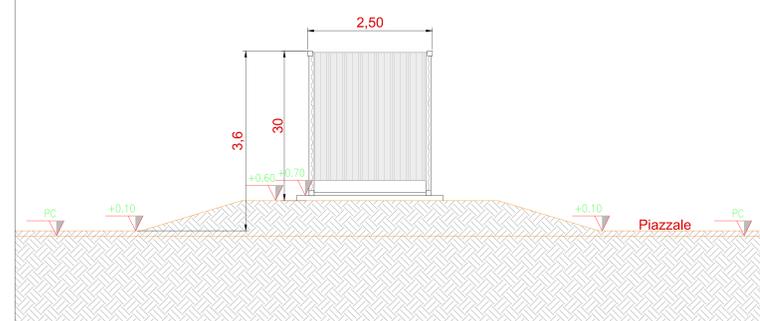

Vista D - Scala 1:50

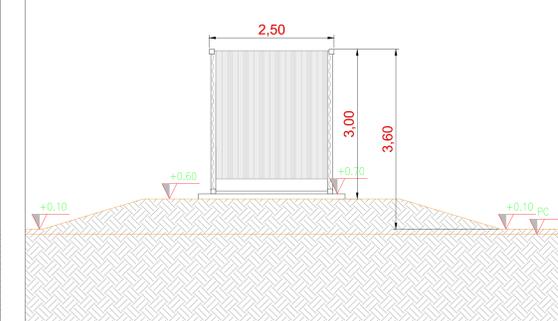

REV.	DATA	DESCRIZIONE REVISIONE	REDATTO	VERIFICATO	APPROVATO
00	Novembre 2023	PRIMA EMISSIONE	DC	MC	FF

**R2R**  
GRUPPO a2a

**REGIONE FRIULI VENEZIA GIULIA**  
Provincia di Udine  
COMUNI DI PREMARIACCO E REMANZACCO



PROGETTO:  
**IMPIANTO FOTOVOLTAICO "FRIULI 02"**  
da 39,3 MW<sub>p</sub> DI POTENZA NOMINALE  
PROGETTO DEFINITIVO

COMITENTE:  
**R2R**  
GRUPPO a2a

Piazza Manifattura, 1 - 33058 Rovereto (TN)  
Tel. +39 0464 625100 - Fax +39 0464 625101 - PEC r2r.andipac@r2r.it

PROGETTISTA:  
**SCM**  
INGEGNERIA

OGGETTO DELL'ELABORAZIONE:  
TIPICO EDIFICIO MAGAZZINO - SALA CONTROLLO

N° ELABORATO	SCALA	FOGLIO	FORMATO	CODIFICA COMMITENTE
52	VARE	1 di 1	A0	T19

ID: ELABORATO: PVFRLO2\_T19\_Tipico edificio magazzino-sala controllo\_Rev.0  
Questo elaborato è in proprietà di SCM S.p.A. ed è vietata la ristampa o l'uso non autorizzato.

**R2R**  
GRUPPO a2a