



Tipico strada interna con cunetta - scala 1:50

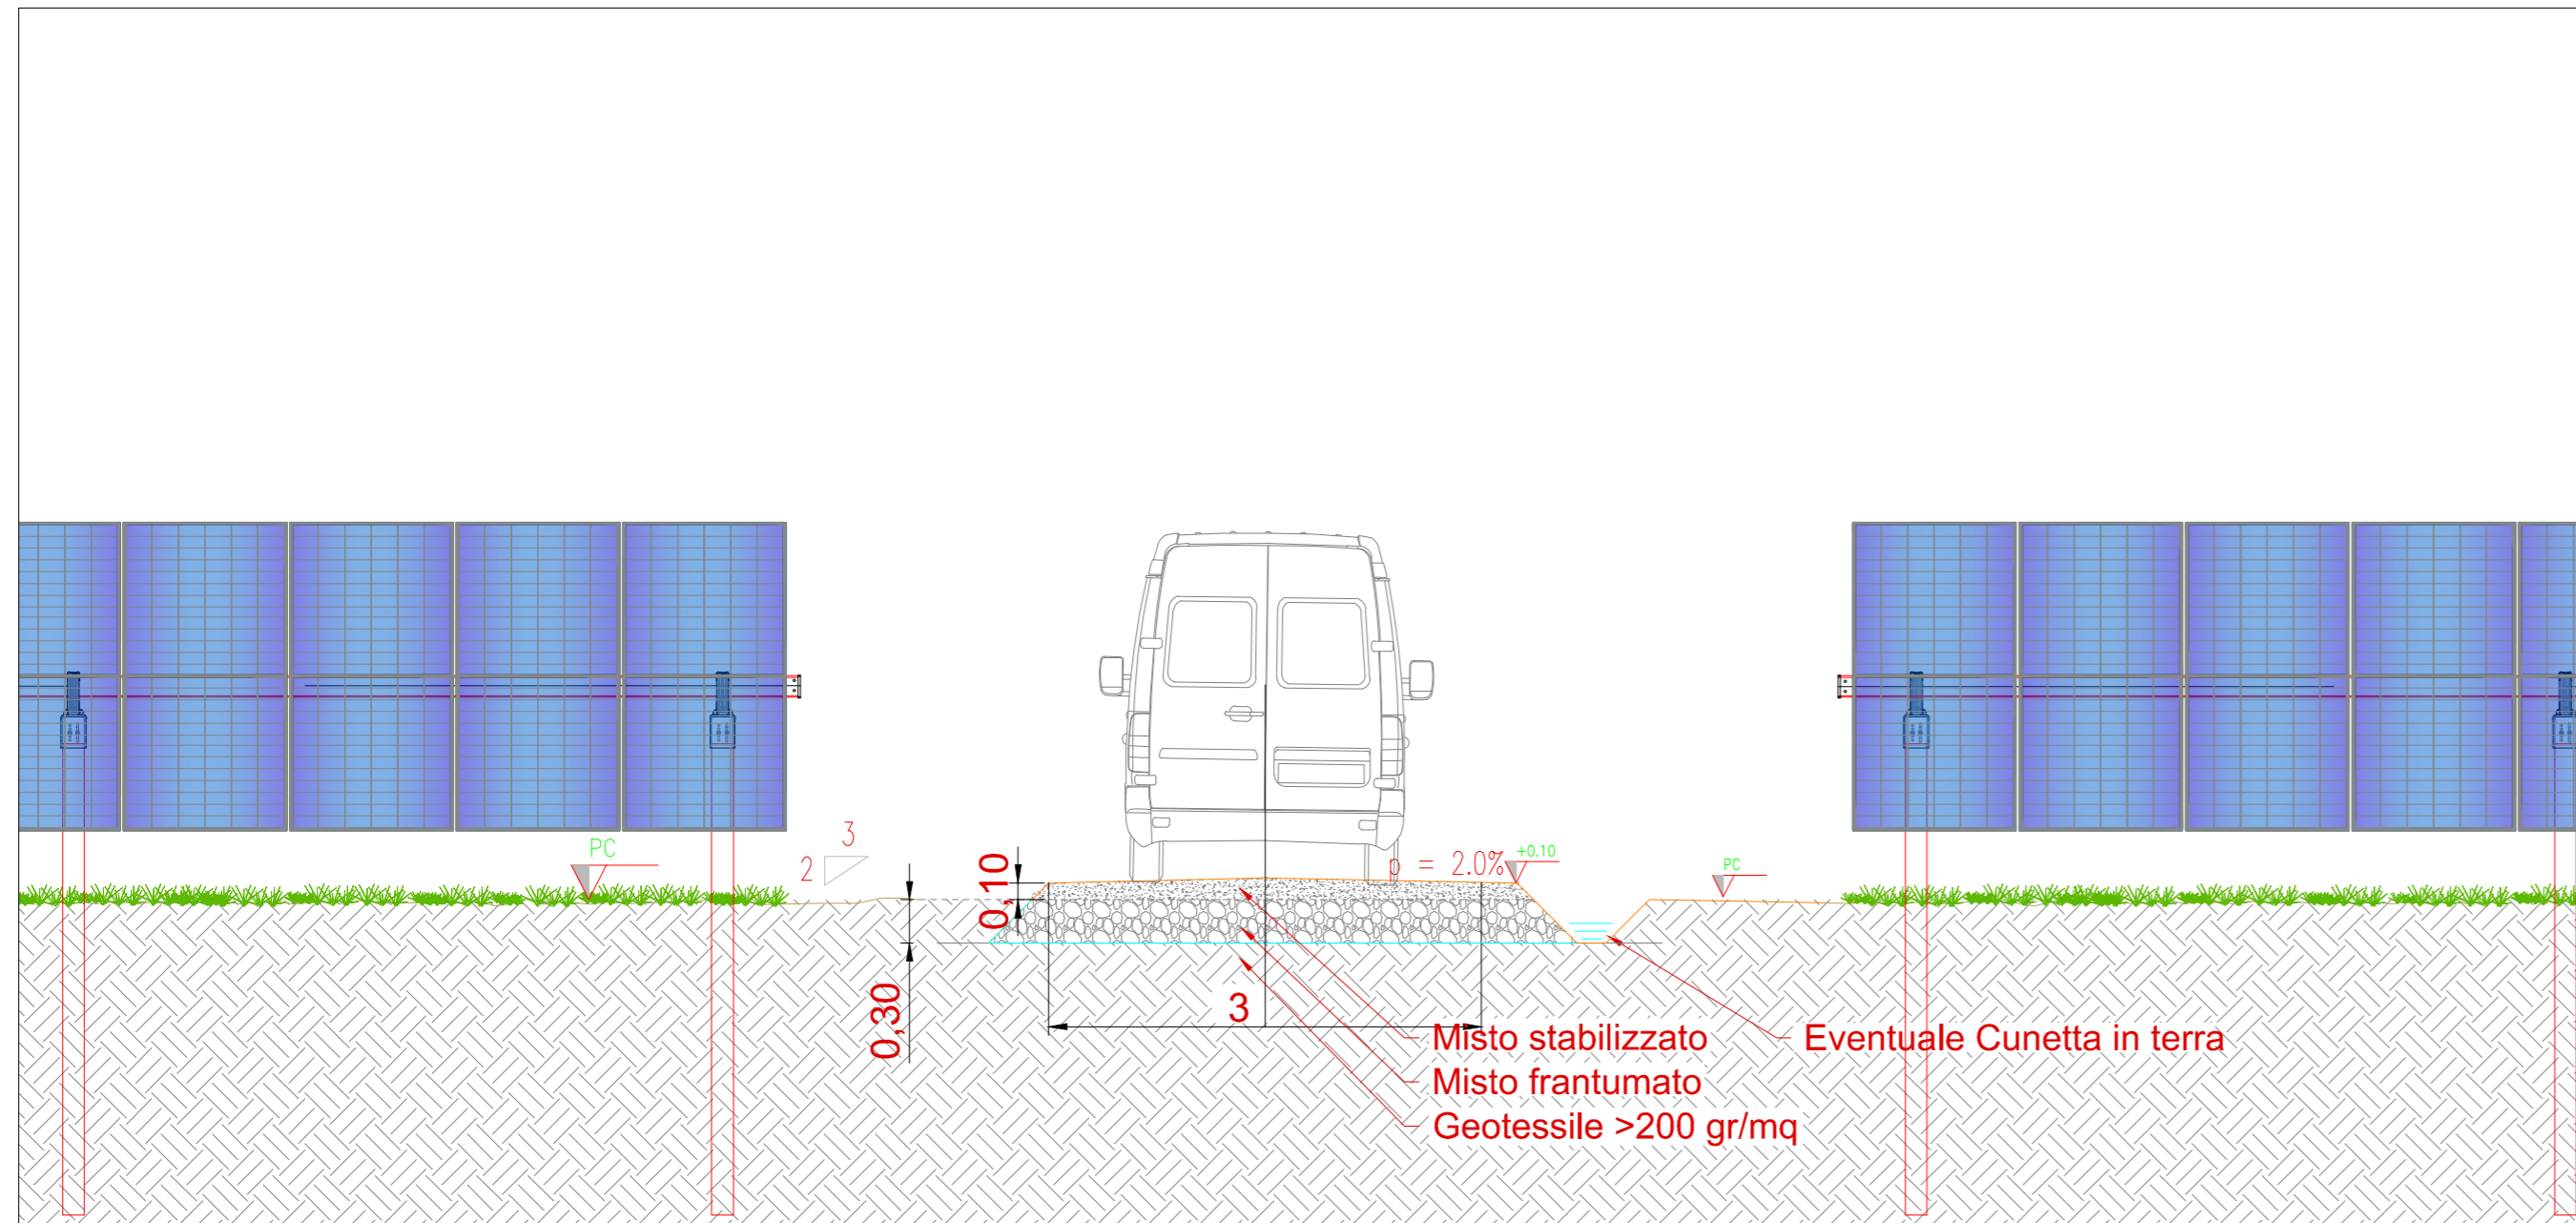

Tipico strada interna con drenaggio - scala 1:50

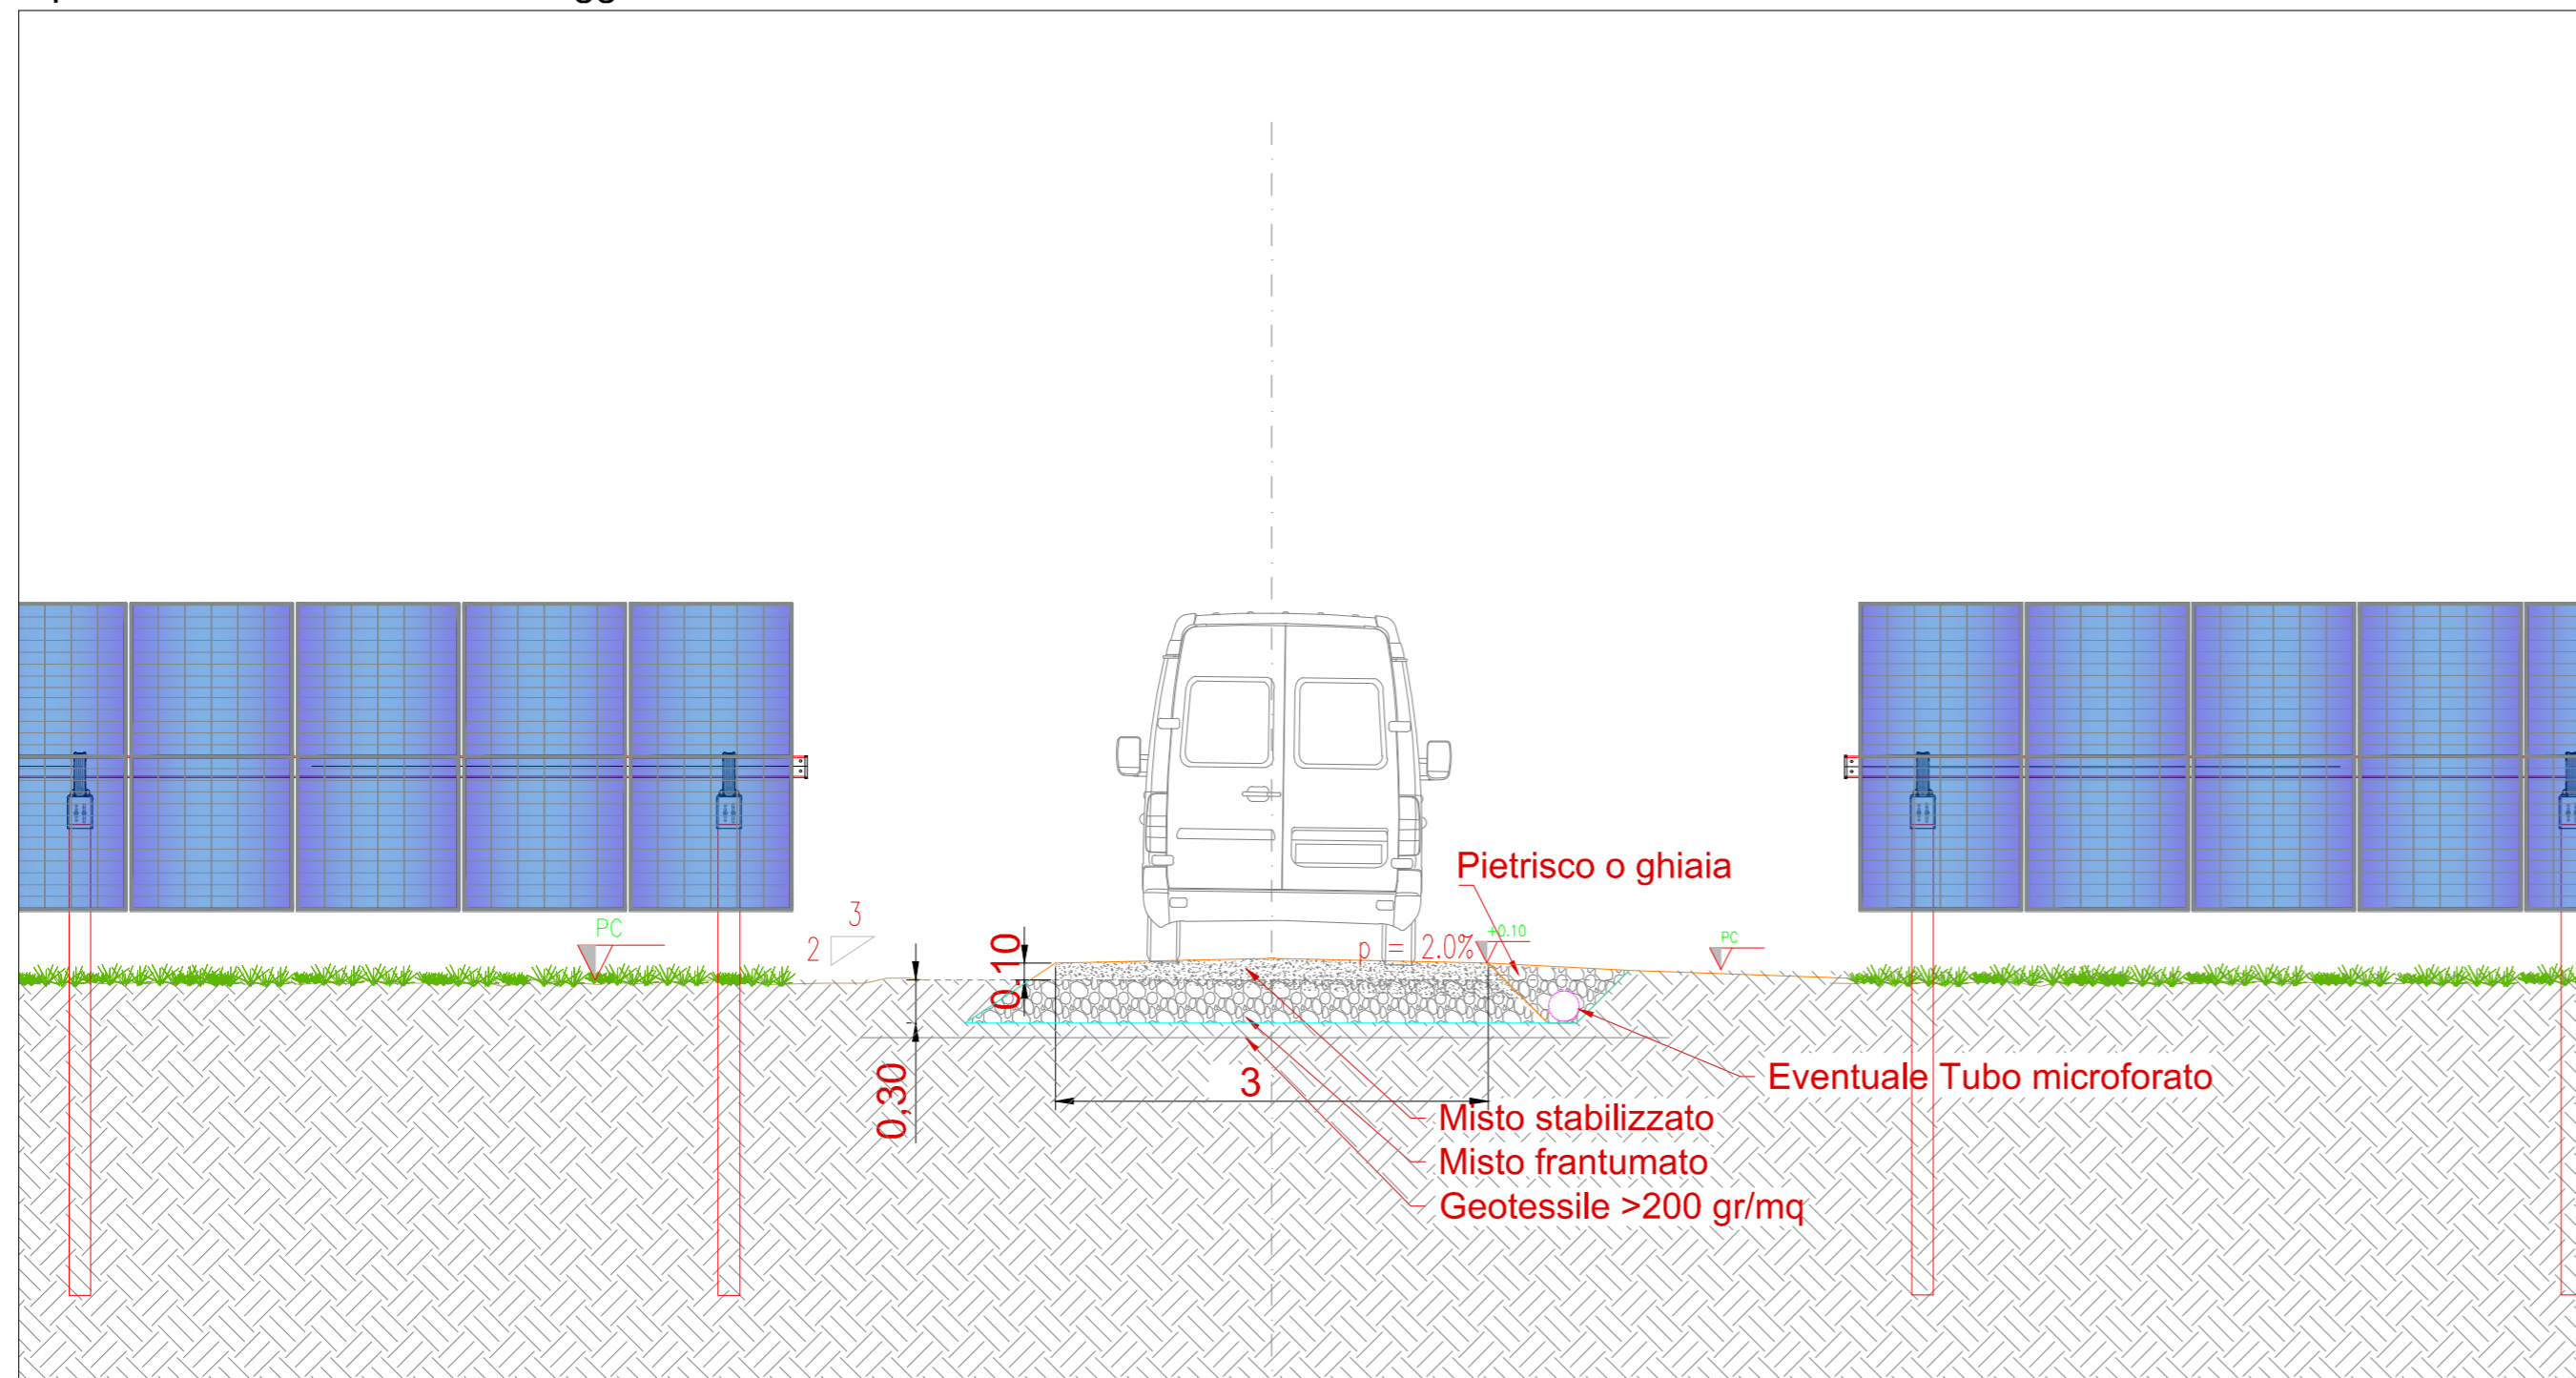

00	Novembre 2023	PRIMA EMISSIONE	DC	MC	FF
REV.	DATA	DESCRIZIONE REVISIONE	REDATTO	VERIFICATO	APROVATO

R2R  
GRUPPO a2a

**REGIONE FRIULI VENEZIA GIULIA**  
Provincia di Udine  
COMUNI DI PREMARIACCO E REMANZACCO



PROGETTO:

**IMPIANTO FOTOVOLTAICO "FRIULI 02"**  
da 39,3 MW<sub>p</sub> DI POTENZA NOMINALE  
PROGETTO DEFINITIVO

COMMITTENTE:

R2R  
GRUPPO a2a

Piazza Manifattura, 1 - 38068 Rovereto (TN)  
Tel. +39 0464 625100 - Fax +39 0464 625101 - PEC r2r.arn@pec.a2a.eu

PROGETTISTA:



OGGETTO DELL'ELABORATO:

TIPICO STRADE INTERNE E TIPICO SISTEMA DRENAGGIO

N° ELABORATO	SCALA	FOGLIO	FORMATO	CODIFICA COMMITTENTE
53	1:50	1 di 1	A2	T20

ID ELABORATO: PVFRL02\_T20\_Tipico strade interne e tipico sistema drenaggio\_Rev.0

Questo elaborato è di proprietà di R2R S.r.l. ed è protetto a termini di legge.

R2R  
GRUPPO a2a