Inquadramento blocco Remanzacco - Scala 1:2.000

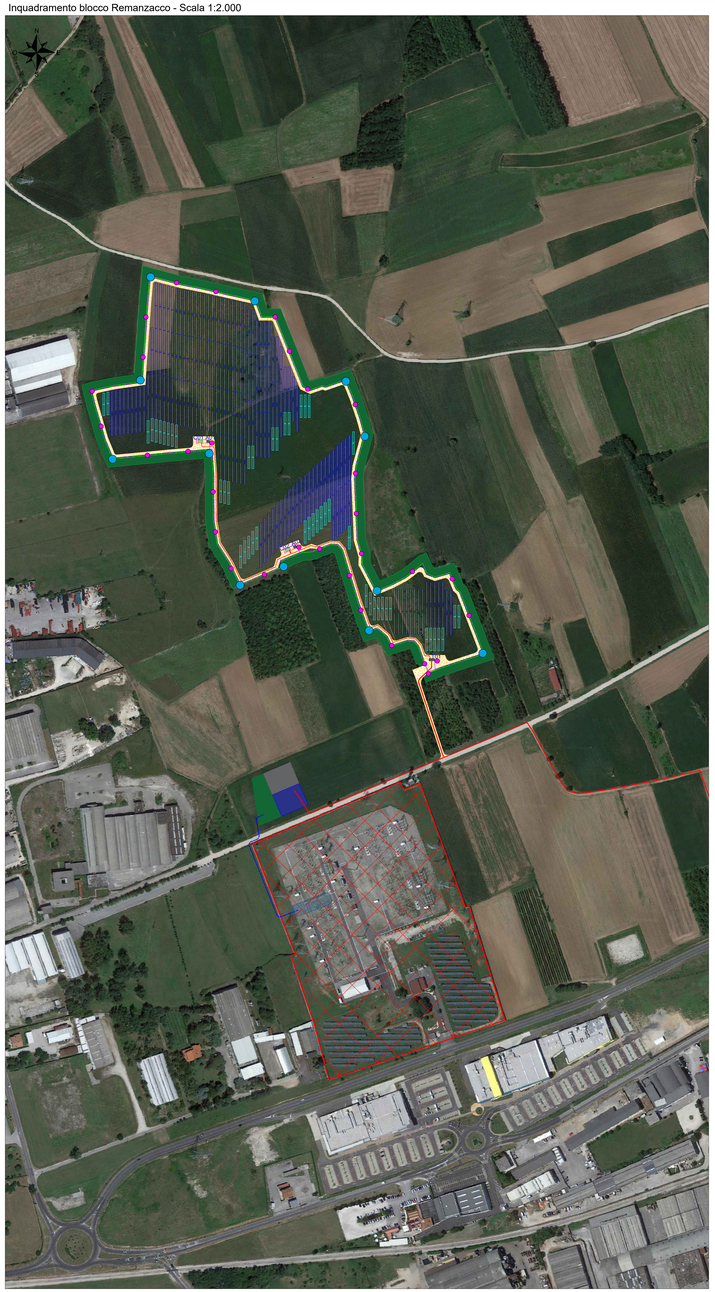

Inquadramento blocco Premariacco - Scala 1:2.000

Particolare planimetrico - Tipico cabina ausiliaria - Scala 1:50

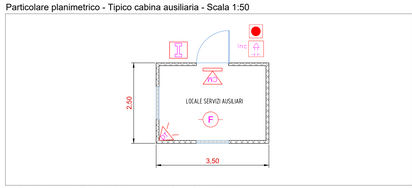

Particolare planimetrico - Tipico power station - Scala 1:50

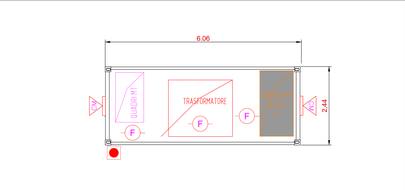

Inquadramento generale- Scala 1:50.000

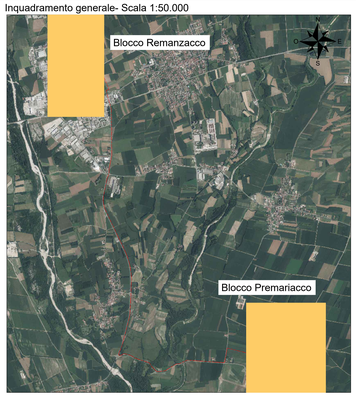

Particolare planimetrico - Tipico cabina raccolta MT - Scala 1:50

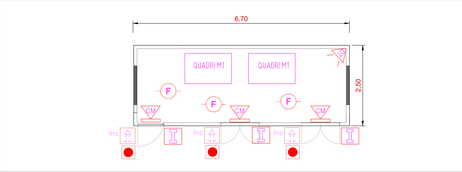

Particolare planimetrico - Tipico edificio/sala controllo - Scala 1:50

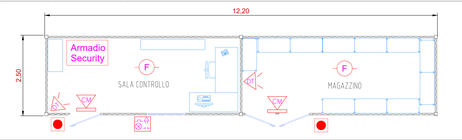

Particolare planimetrico - Tipico cancello di accesso - Scala 1:50

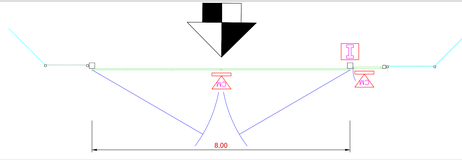

LEGENDA

- Recinzione impianto fotovoltaico
- Cancello di accesso impianto fotovoltaico
- Fascia arborea perimetrale (Largh. 10m)
- Siepe perimetrale impianto fotovoltaico (Largh. 3m)
- Strade e piazzali di nuova realizzazione (Largh. 3m)
- Elettrodotto MT 30 kV
- Struttura porta moduli fotovoltaici tipo A 48x1
- Struttura porta moduli fotovoltaici tipo B 24x1
- Power Station
- Cabina ausiliaria
- Magazzino/Sala controllo
- Cabina di raccolta cavi
- Ingombro massimo cabina
- Elettrodotto AT 132 kV
- Cavi Antintrusione/TVCC
- Inseritore a chiave elettronica
- Sensore reed
- Rilevatore di intrusione a doppia tecnologia
- Rilevatore di fumo
- Pulsante manuale avviso incendio
- Sirena incendio
- Sirena da esterno con lampeggiatore e accumulatore
- Telecamera Termica
- Telecamera Dome

	N° di telecamere termiche	N° di telecamere dome	Lunghezze cavi antintrusione (m)
Area Premariacco A	81	18	5.575
Area Premariacco B	14	4	745
Area Remanzacco	31	12	1.860
TOT	126	34	8.180

REV	DATA	DESCRIZIONE REVISIONE	REDATTO	VERIFICATO	APPROVATO
00	Novembre 2023	PRIMA EMISSIONE	DC	MC	FF

R2R GRUPPO A2A

REGIONE FRIULI VENEZIA GIULIA
Provincia di Udine
COMUNI DI PREMARIACCO E REMANZACCO

PROGETTO:

IMPIANTO FOTOVOLTAICO "FRIULI 02"
da 39,3 MW_P DI POTENZA NOMINALE
PROGETTO DEFINITIVO

COMMITTENTE:

R2R GRUPPO A2A
Piazza Manifattura, 1 - 38068 Rovereto (TN)
Tel. +39 0464 423-500 - Fax. +39 0464 423-501 - PEC r2r-am@pec.a2a.eu

PROGETTISTA:

SCM INGEGNERIA

OGGETTO DELL'ELABORATO:

PLANIMETRIA PROGETTO TVCC

N° ELABORATO	SCALA	FOGLIO	FORMATO	CODIFICA COMMITTENTE
55	VARIE	1 di 1	1600x841	T22

ID ELABORATO: PVFRL02_T22_Planimetria progetto TVCC_Rev.0

Questo elaborato è di proprietà di R2R S.r.l. ed è protetto a termini di legge

R2R GRUPPO A2A