




Vista frontale - Scala 1:50

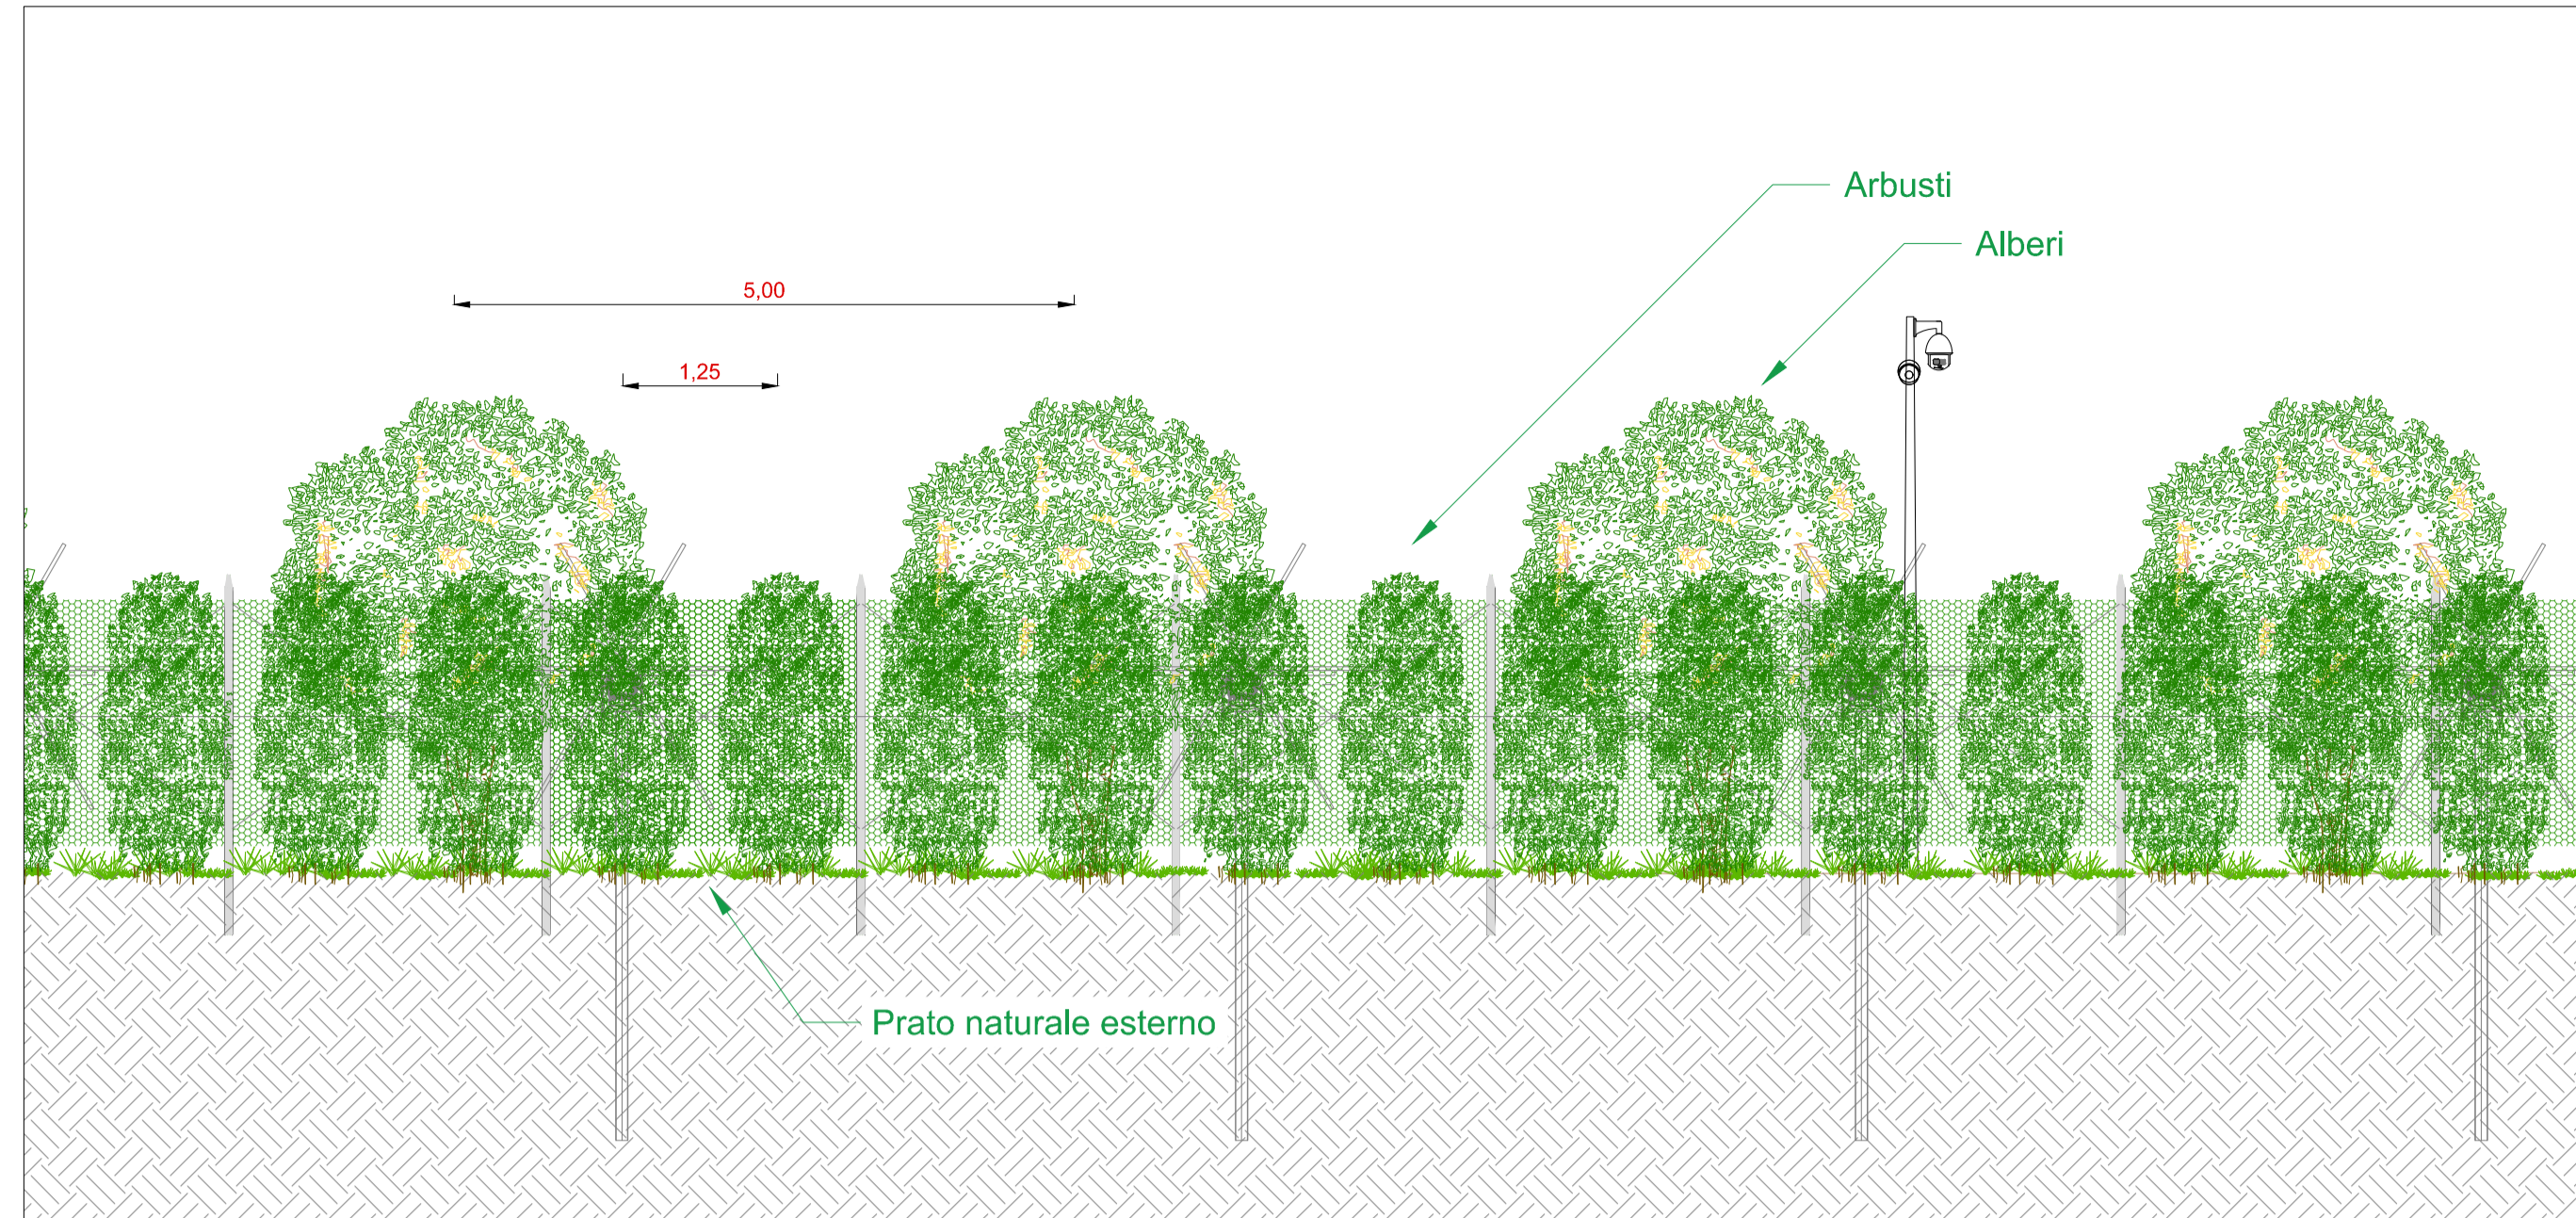


Sezione trasversale tipo - Scala 1:50

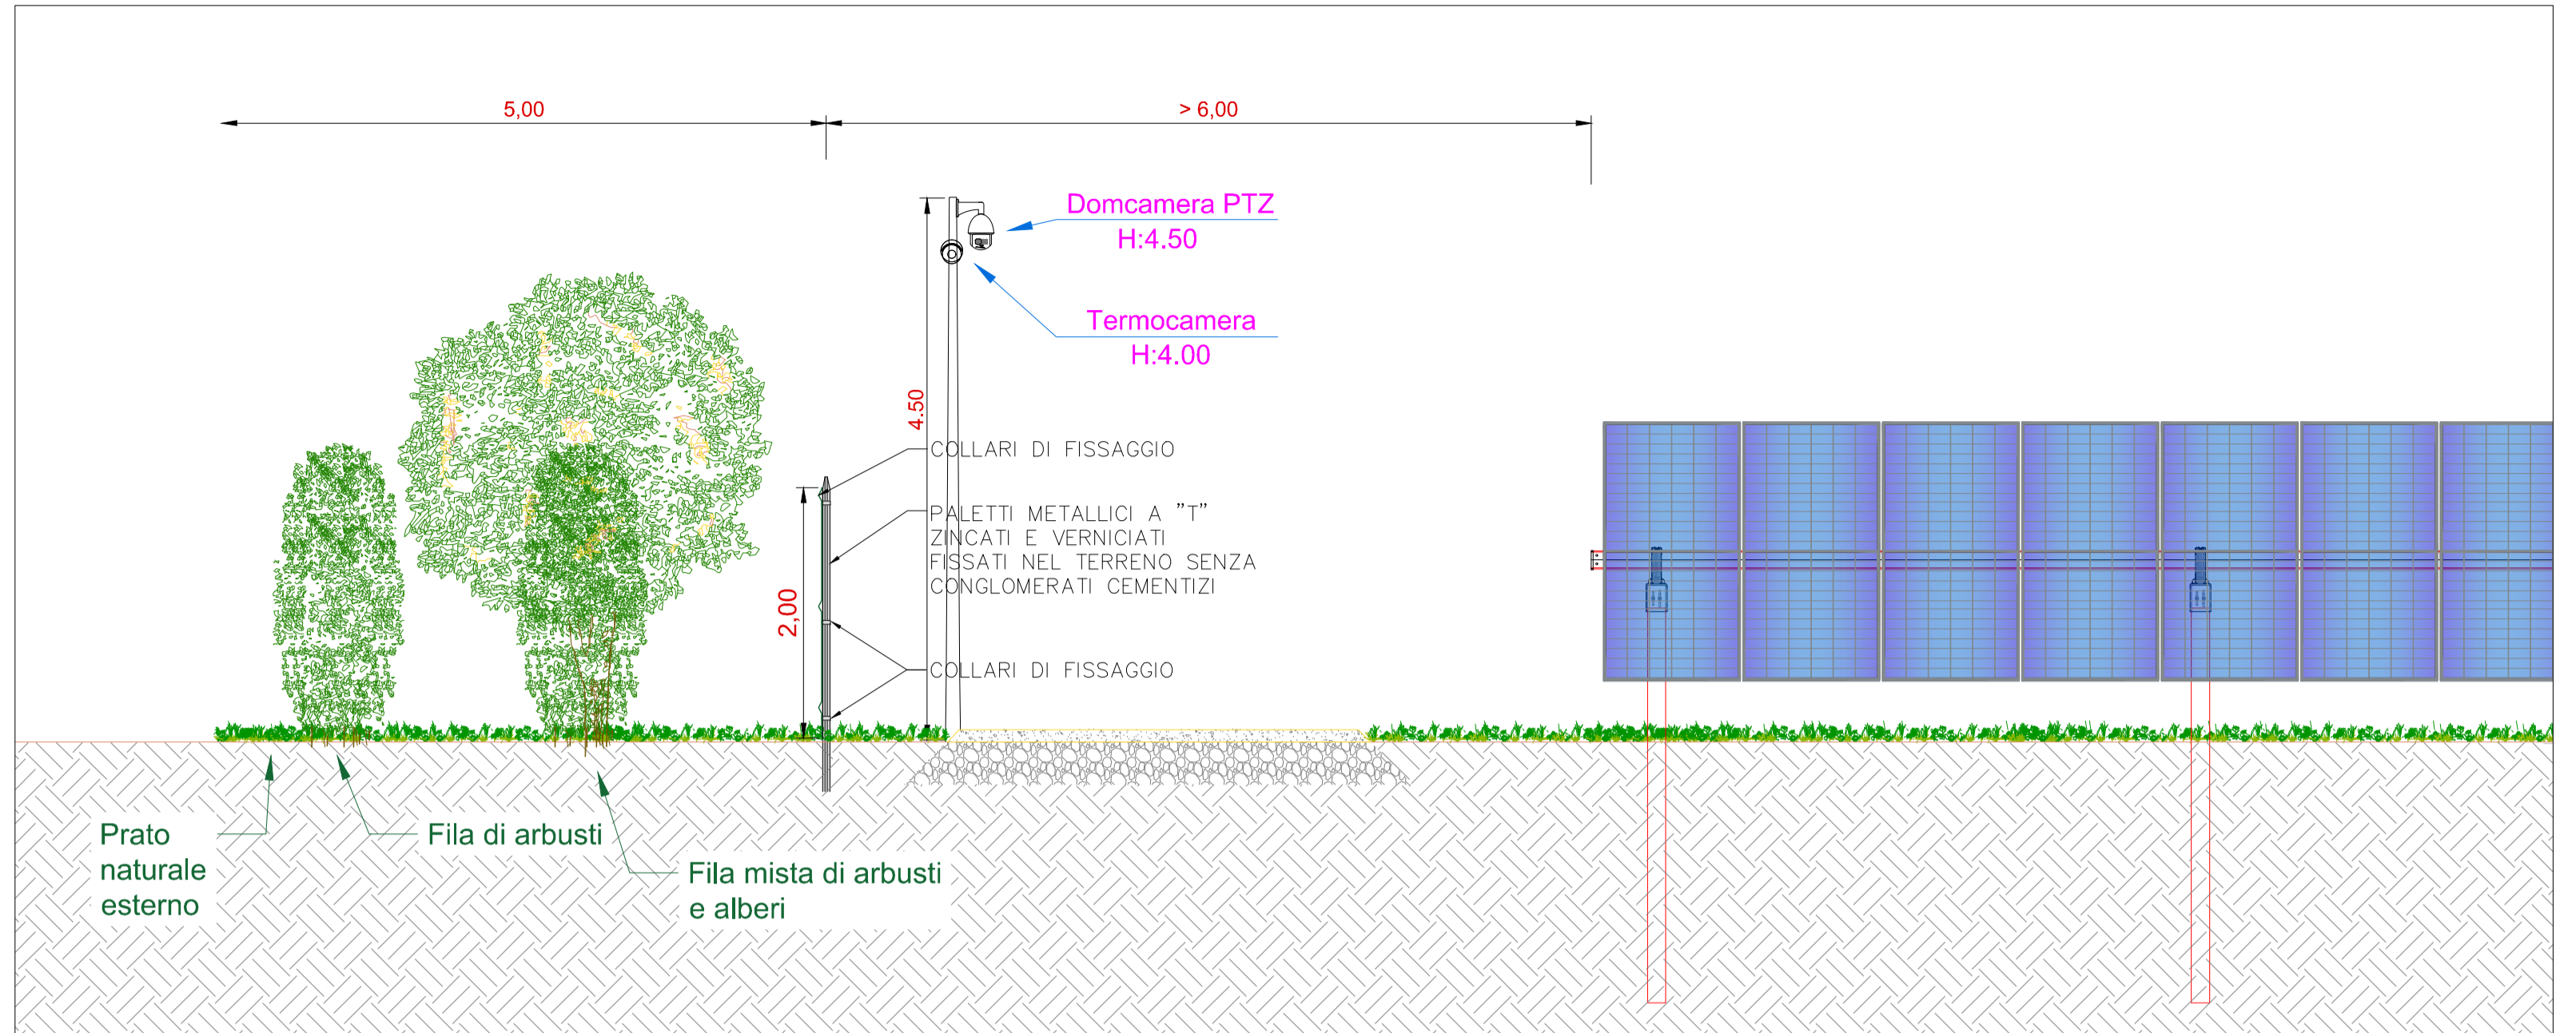


Pianta - Scala 1:100

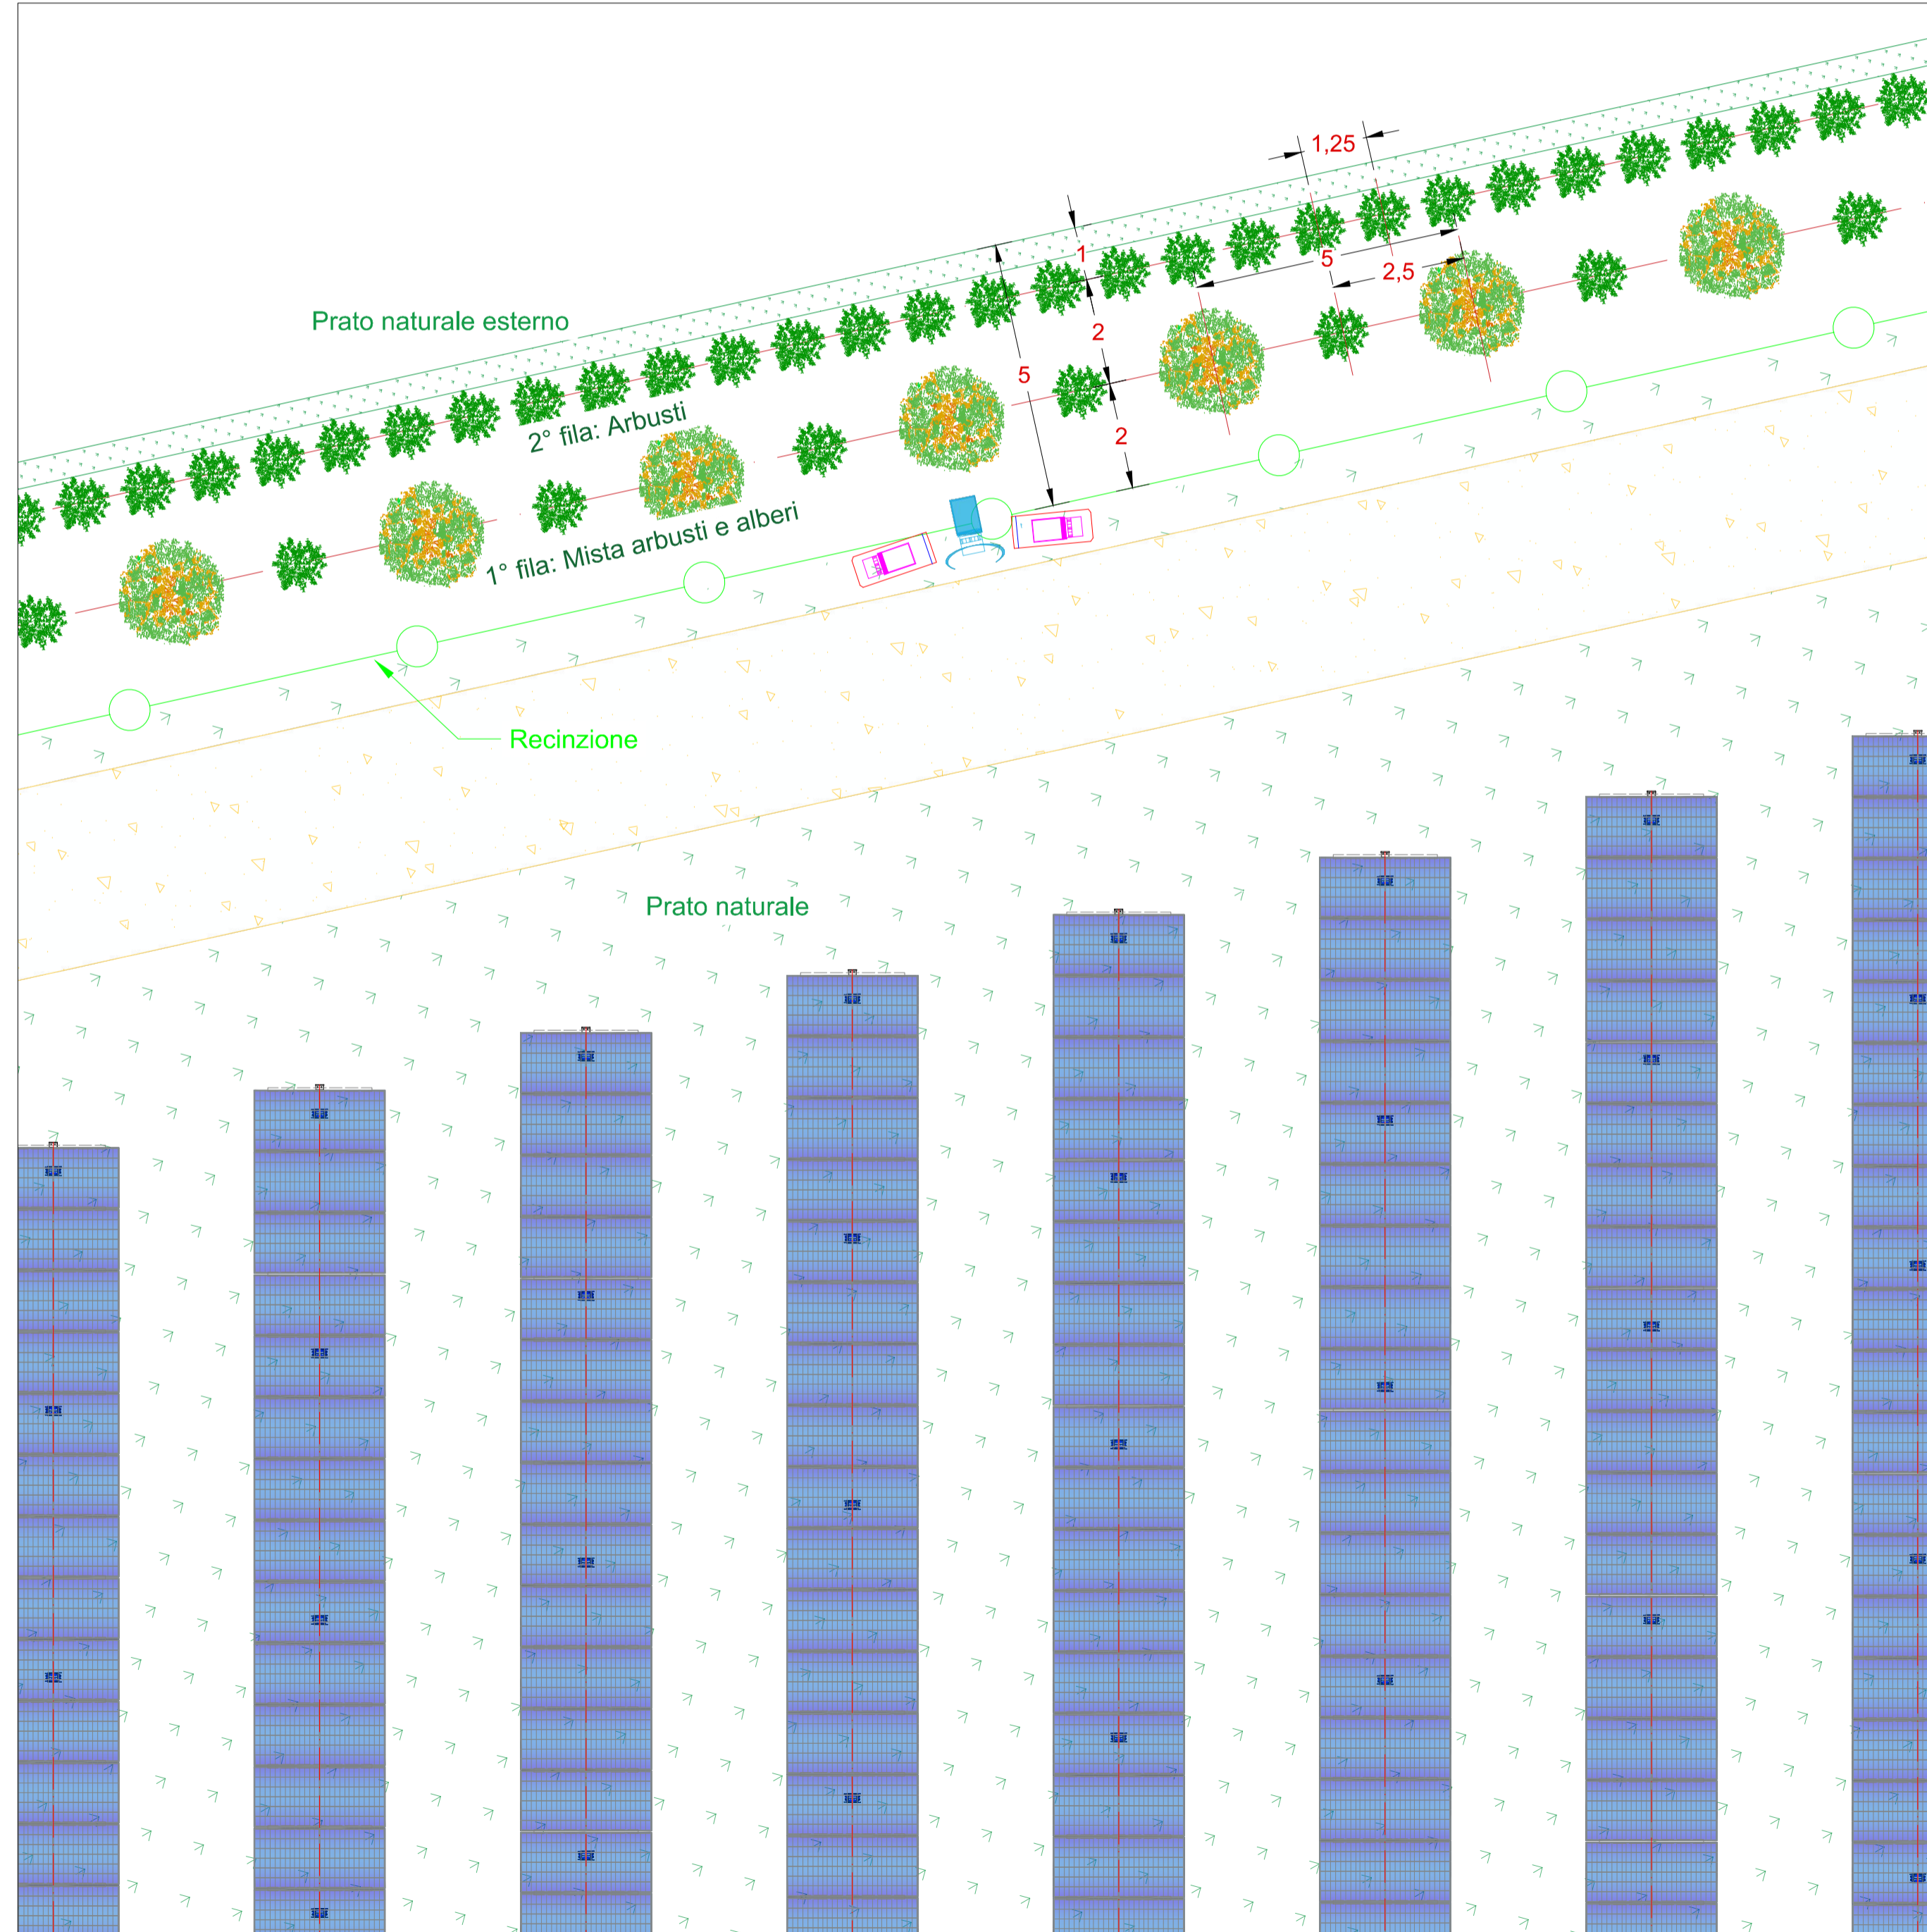

Schema planimetrico - Scala 1:10000

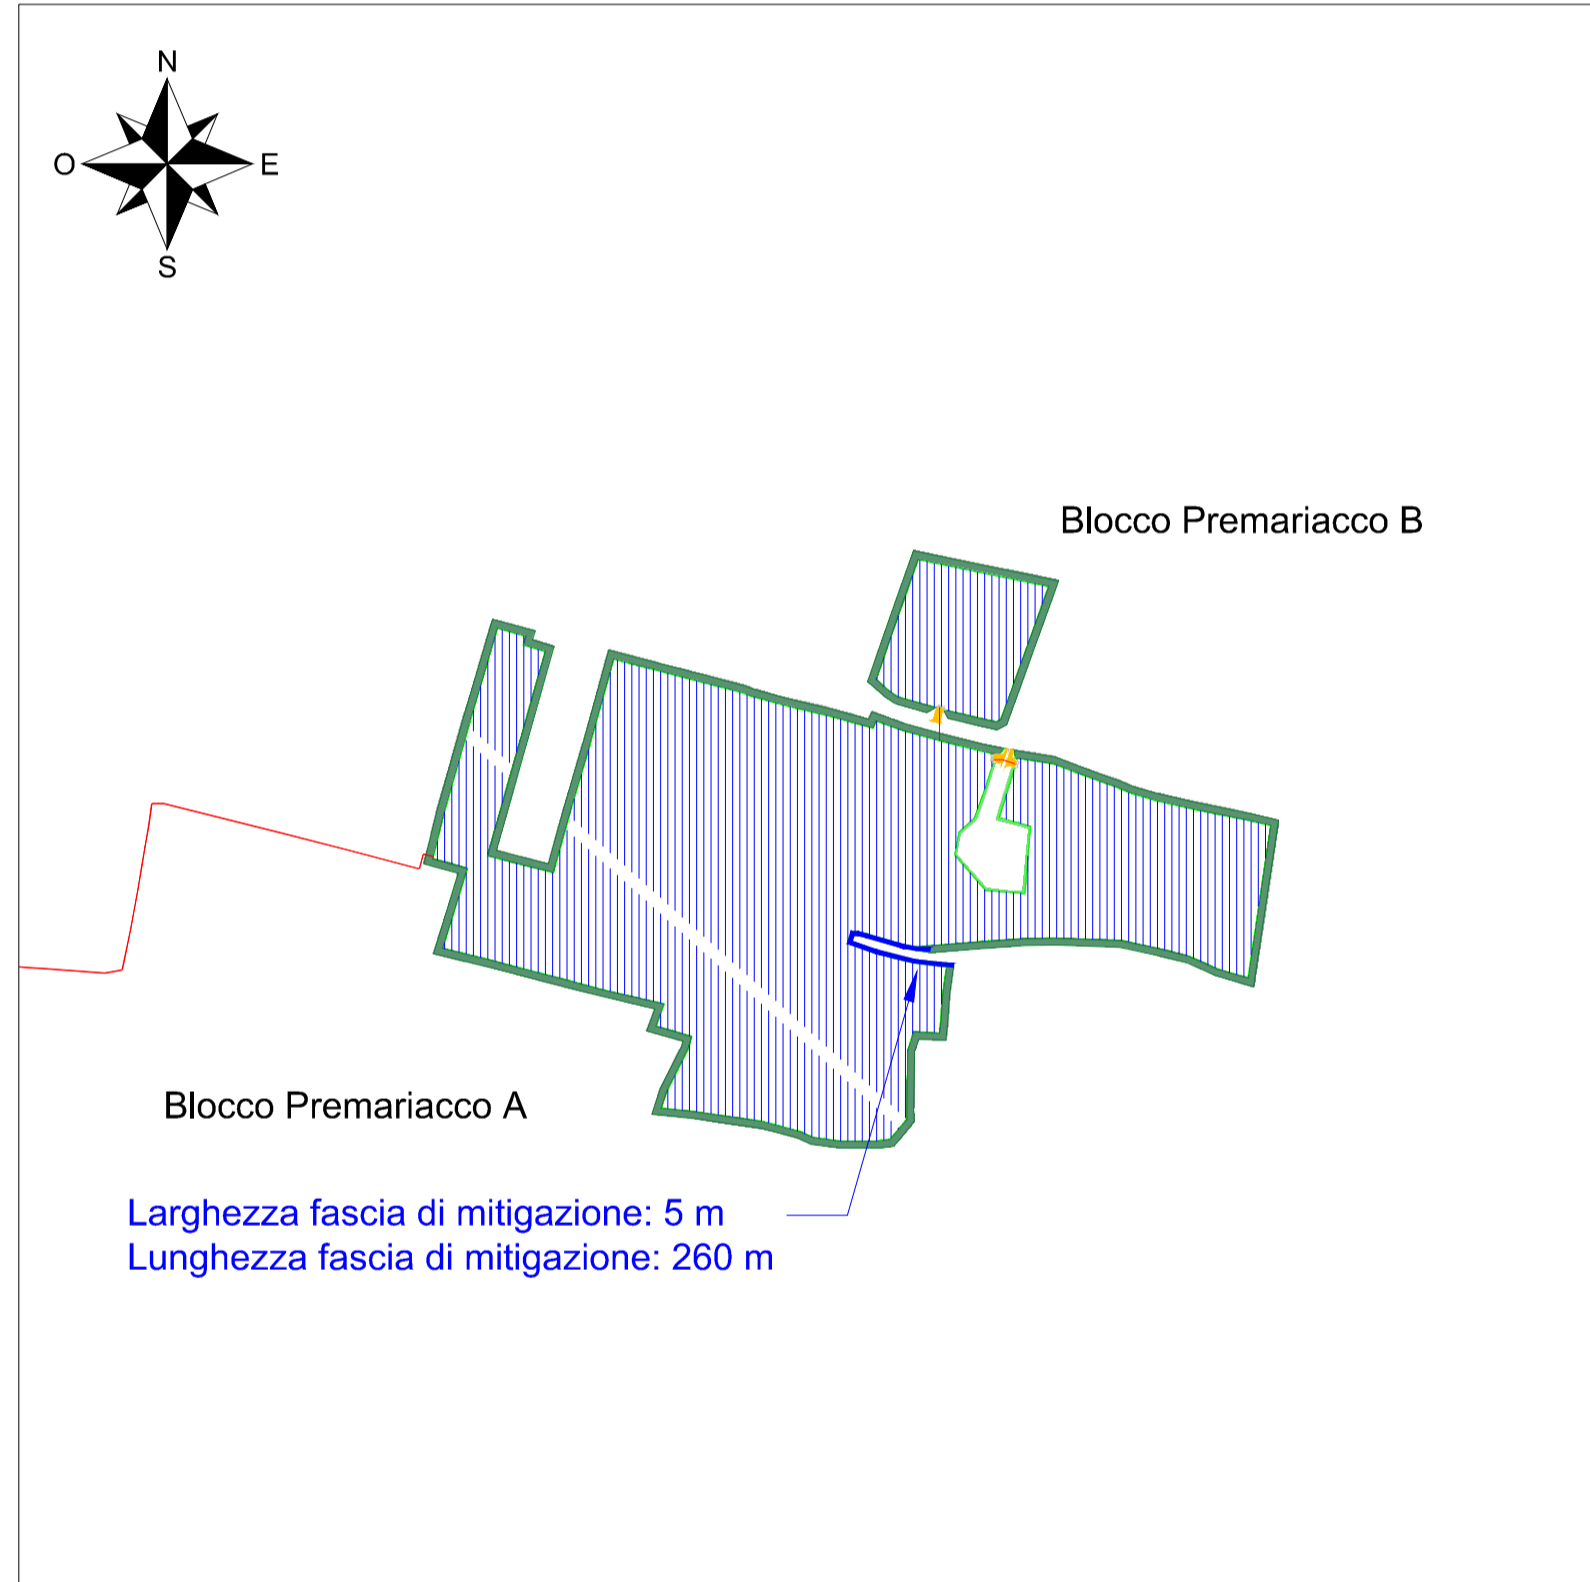

Tipico prospetto recinzione

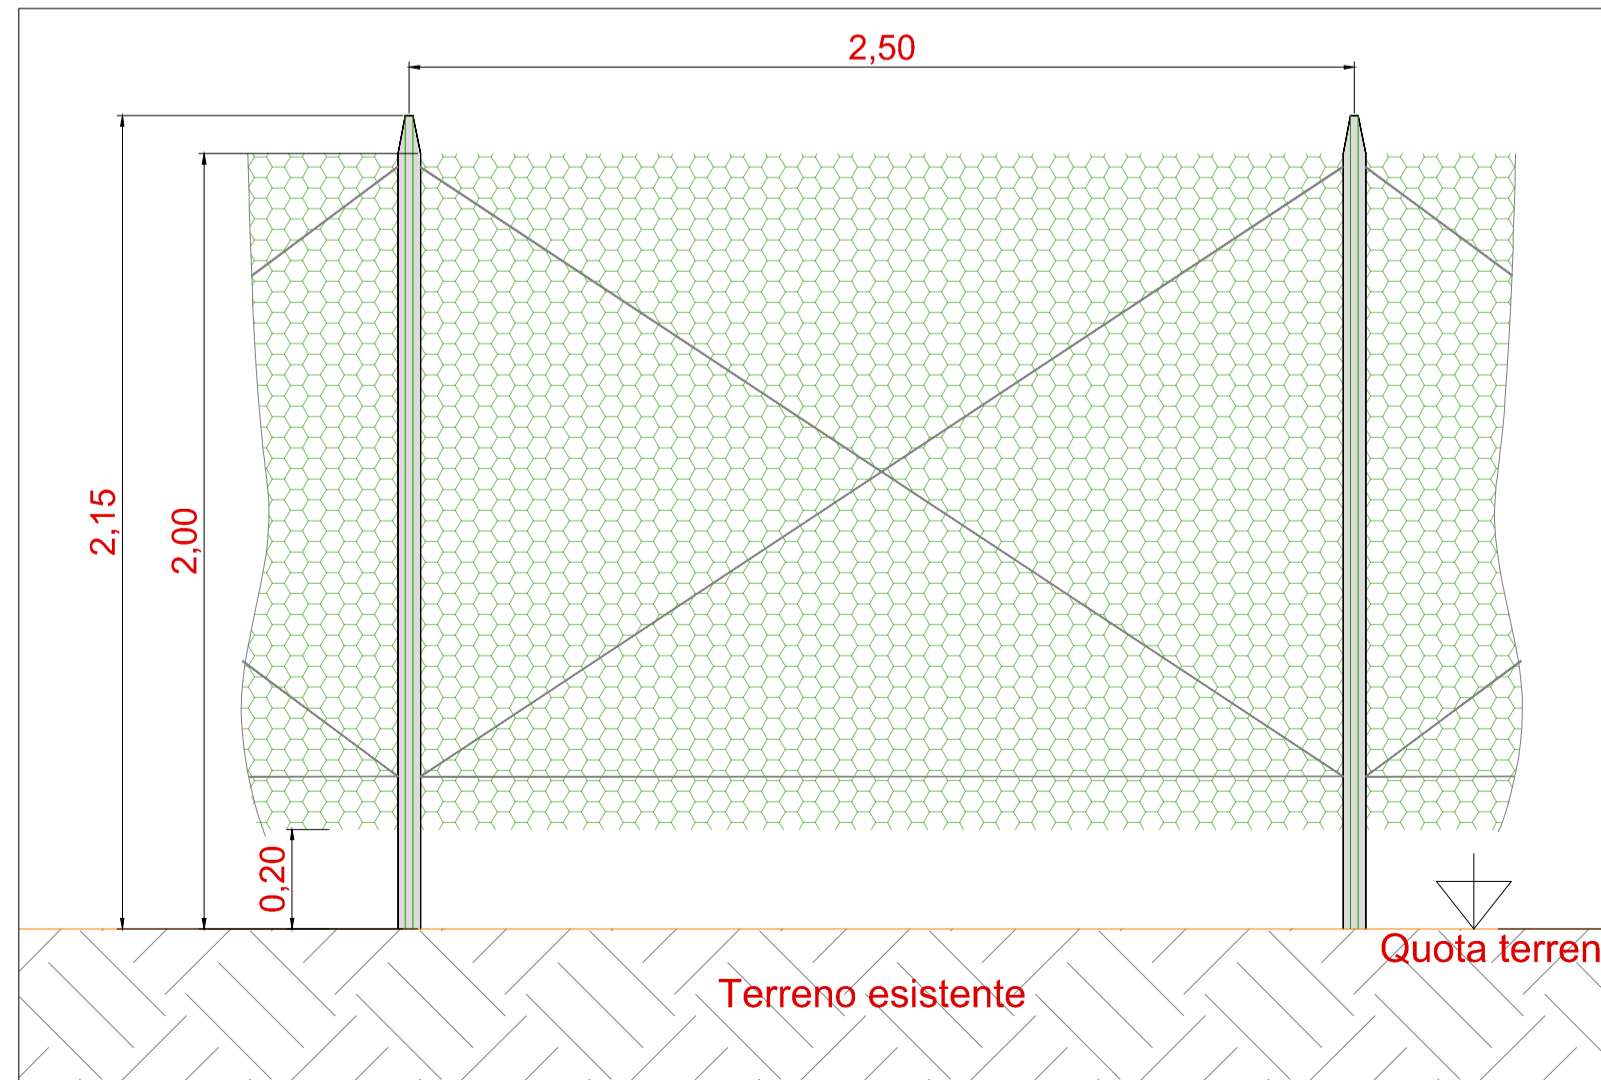

00	Novembre 2023	PRIMA EMISSIONE	DC	MC	FF
REV.	DATA	DESCRIZIONE REVISIONE	REDATTO	VERIFICATO	APPROVATO

R2R
GRUPPO a2a

REGIONE FRIULI VENEZIA GIULIA
Provincia di Udine
COMUNE DI PREMARIACCO E REMANZACCO

PROGETTO:
IMPIANTO FOTOVOLTAICO "FRIULI 02"
da 39,3 MW_P DI POTENZA NOMINALE
PROGETTO DEFINITIVO

COMMITTENTE:
R2R
GRUPPO a2a
Piazza Manifattura, 1 - 38068 Rovereto (TN)
Tel. +39 0464 625100 - Fax +39 0464 625101 - PEC r2r.am@pec.a2e.it

PROGETTISTA:
SCM
INGEGNERIA

OGGETTO DELL'ELABORATO:
TIPO FASCIA PERIMETRALE - TIPO B

N° ELABORATO	SCALA	FOGLIO	FORMATO	CODIFICA COMMITTENTE
57	VARIE	1 di 1	A1	T23.2

ID ELABORATO: PVFRL02_T23_2_Tipico fascia perimetrale - Tipo B_Rev.0
Questo elaborato è di proprietà di R2R S.p.A. ed è protetto a termini di legge.

R2R
GRUPPO a2a