

00	Novembre 2023	PRIMA EMISSIONE	DC	MC	FF
REV.	DATA	DESCRIZIONE REVISIONE	REDATTO	VERIFICATO	APROVATO



REGIONE FRIULI VENEZIA GIULIA
Provincia di Udine
COMUNI DI PREMARIACCO E REMANZACCO



PROGETTO:

IMPIANTO FOTOVOLTAICO "FRIULI 02"
da 39,3 MW_p DI POTENZA NOMINALE
PROGETTO DEFINITIVO

COMMITTENTE:



Piazza Manifattura, 1 – 38068 Rovereto (TN)
 Tel. +39 0464 625100 - Fax +39 0464 625101 - PEC r2r.am@pec.a2.eu

PROGETTISTA:



OGGETTO DELL'ELABORATO:

MODALITA' PROPOSTE PER LA RISOLUZIONE DELLE INTERFERENZE


N° ELABORATO	SCALA	FOGLIO	FORMATO	CODIFICA COMMITTENTE
60	VARIE	1 di 22	A3	T25

ID ELABORATO: PVFRL02_T25_Modalità proposte per la risoluzione delle interferenze_Rev.0


Questo elaborato è di proprietà di R2R S.r.l. ed è protetto a termini di legge




Sezione trasversale - Scala 1:50

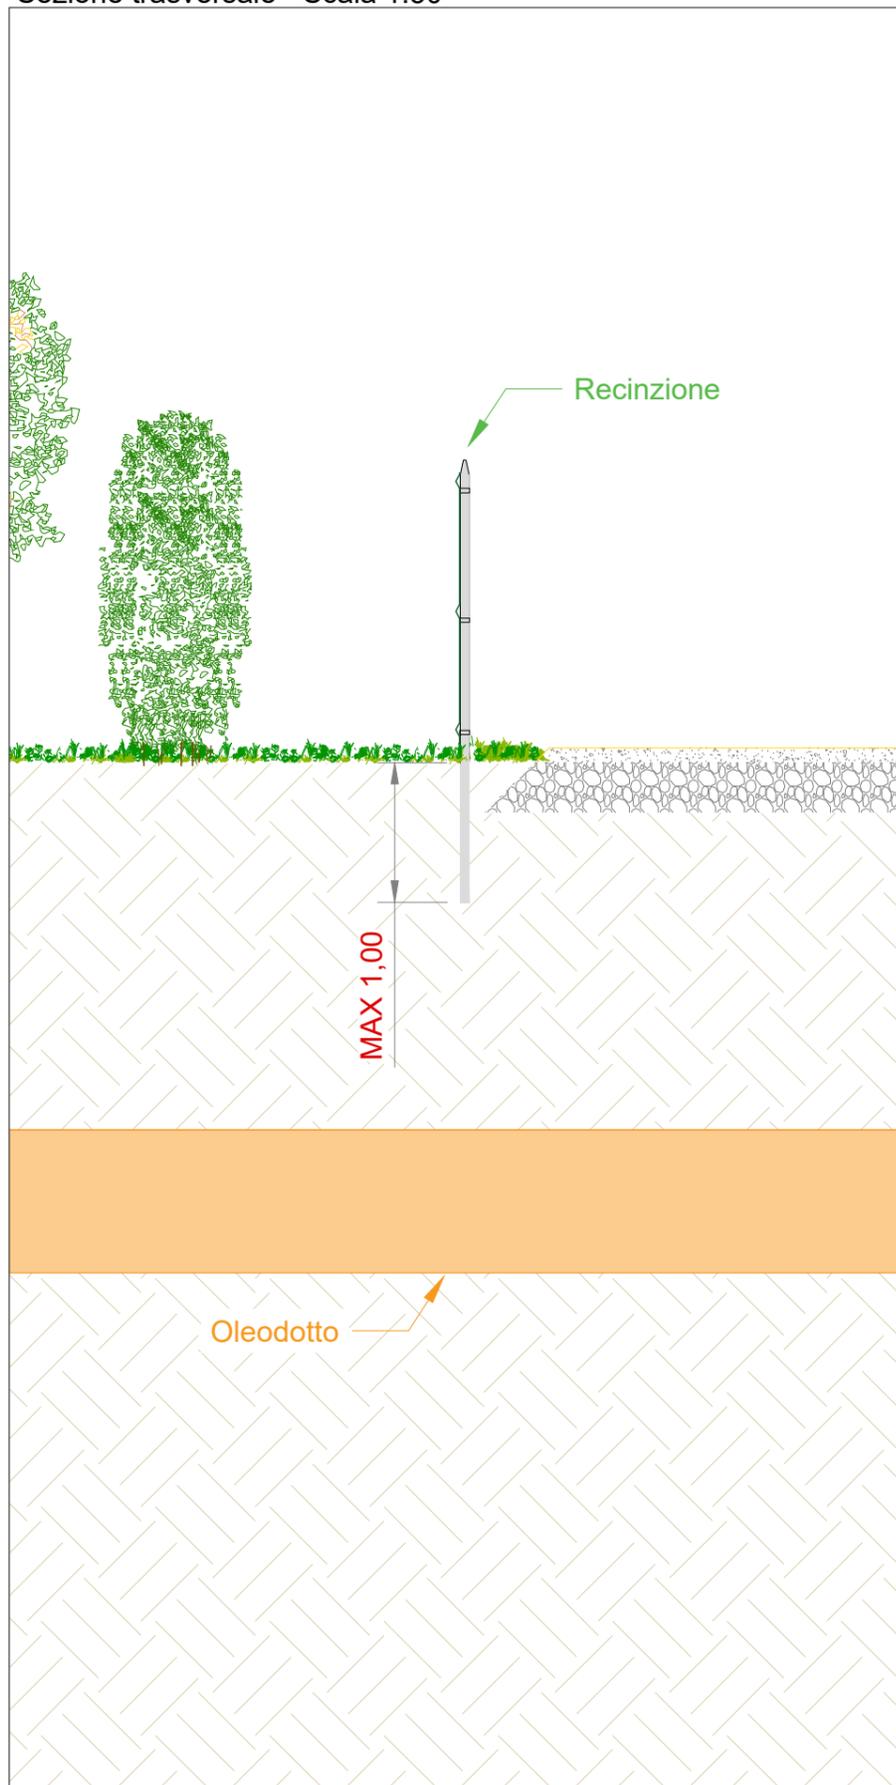

Sezione longitudinale - Scala 1:50

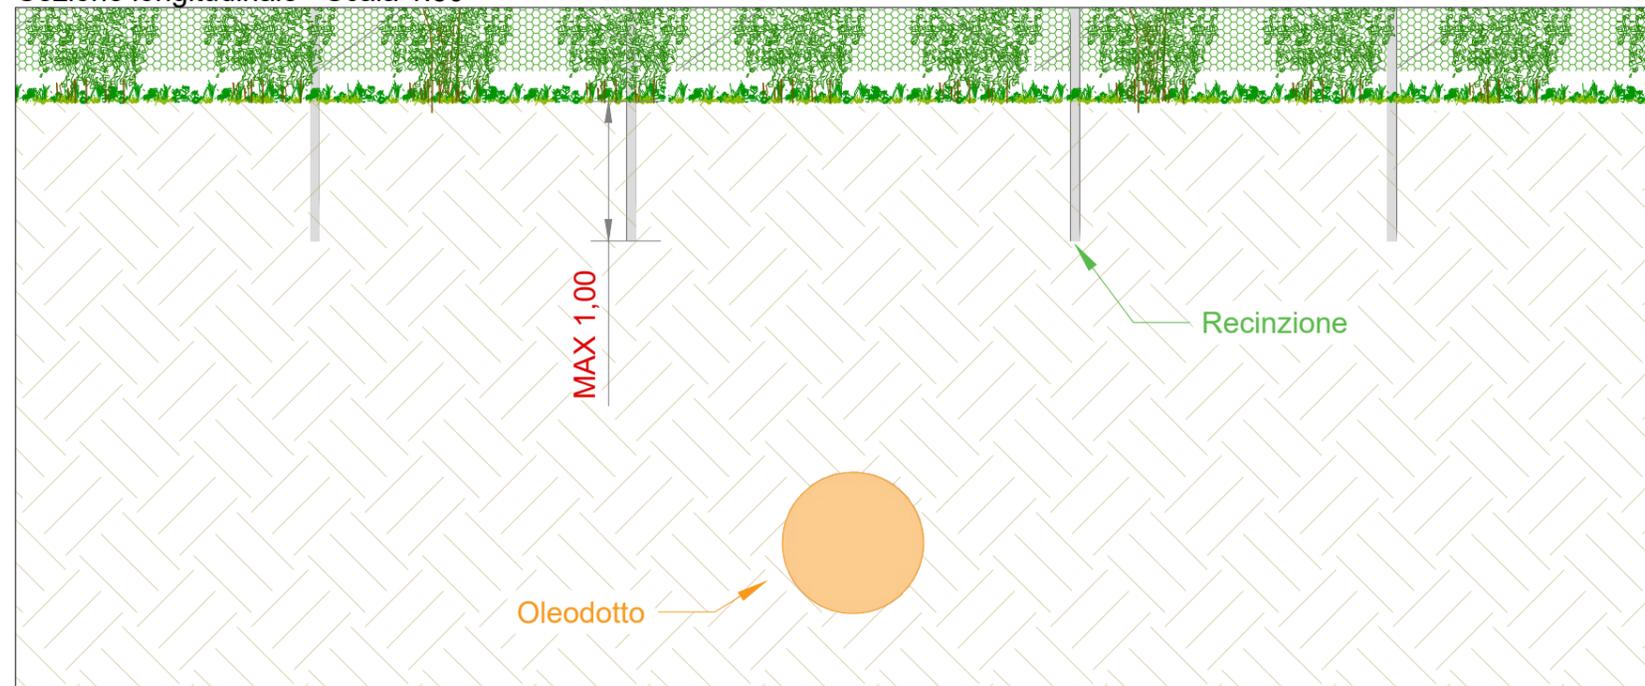

Pianta interferenza - Scala 1:2000

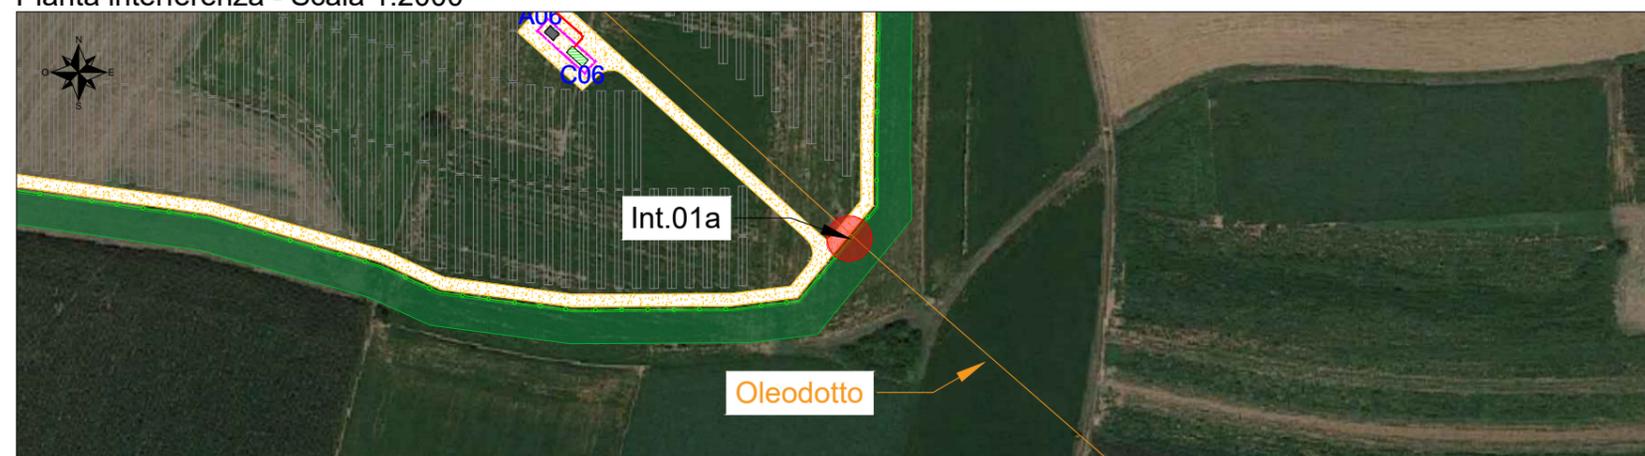


Localizzazione su mappa - Scala 1:25000




Interferenza N.	01a		
Comune in cui si trova l'interferenza	Premariacco (UD)		
Coordinate (WGS84 - fuso 33n)	5100075.00 m N	Quota	95 m
	372061.00 m E		
Descrizione interferenza	Interferenza recinzione impianto fotovoltaico con oleodotto esistente.		

Sezione trasversale - Scala 1:50

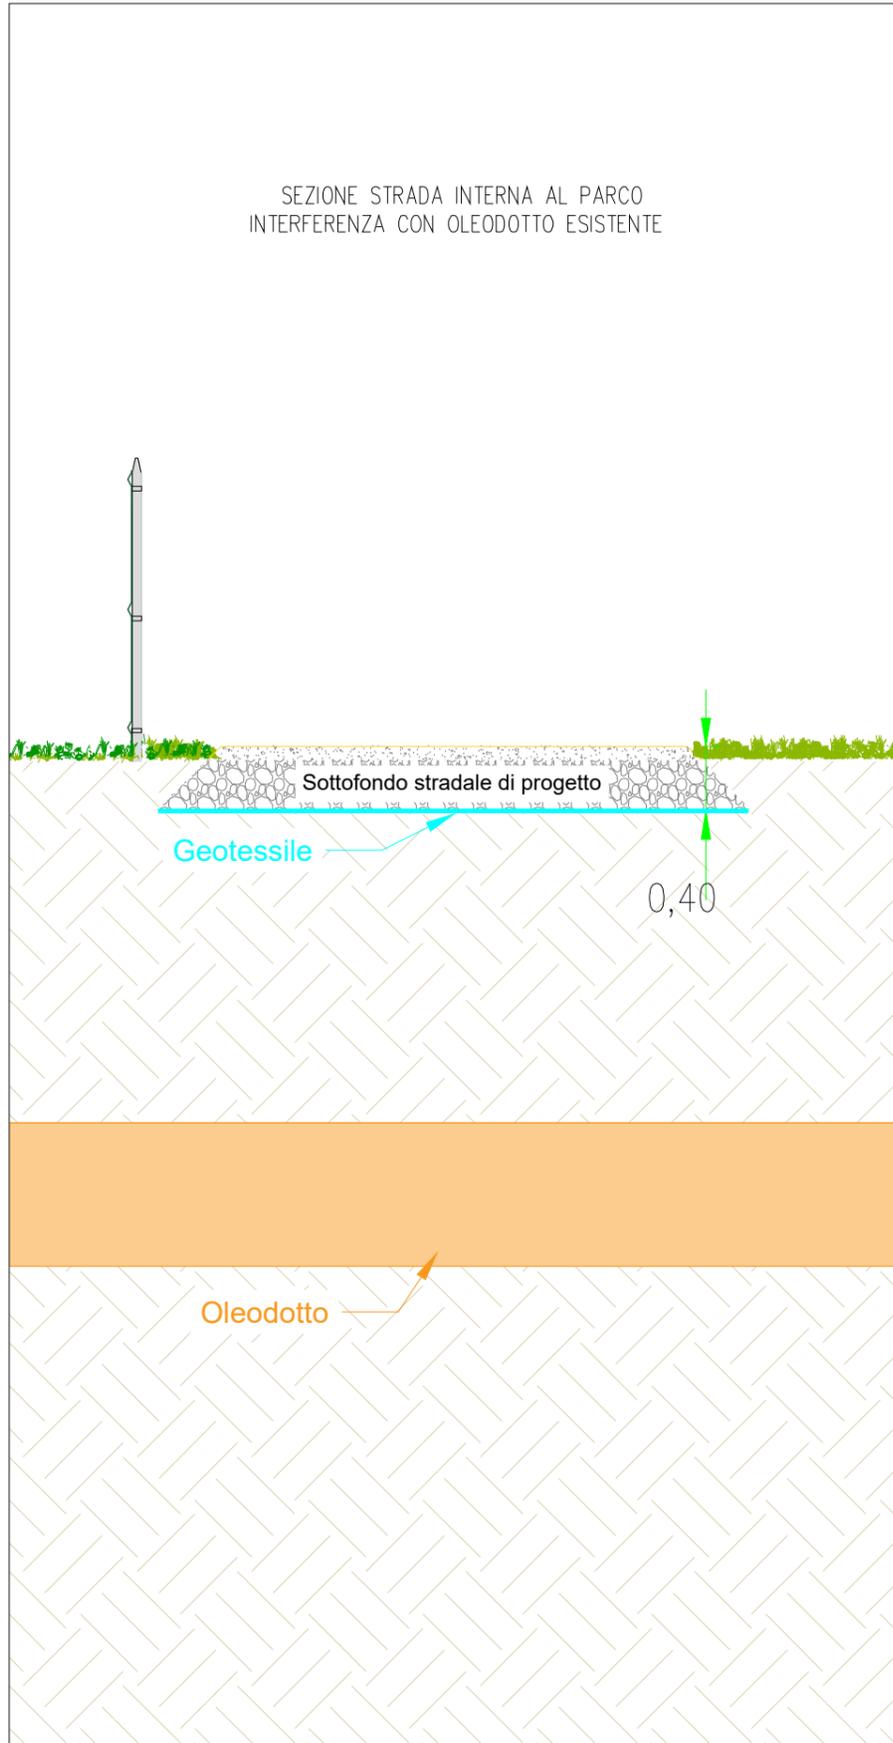


Sezione longitudinale - Scala 1:50

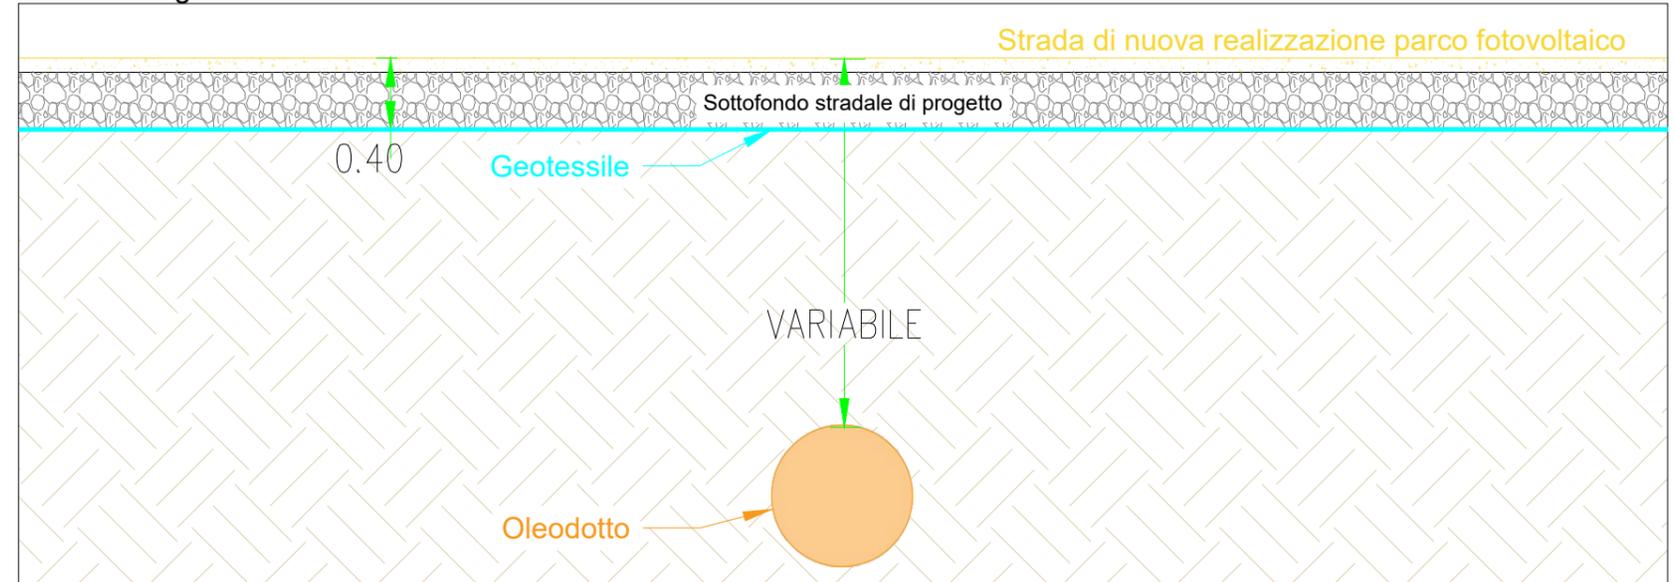

Pianta interferenza - Scala 1:2000




Localizzazione su mappa - Scala 1:25000

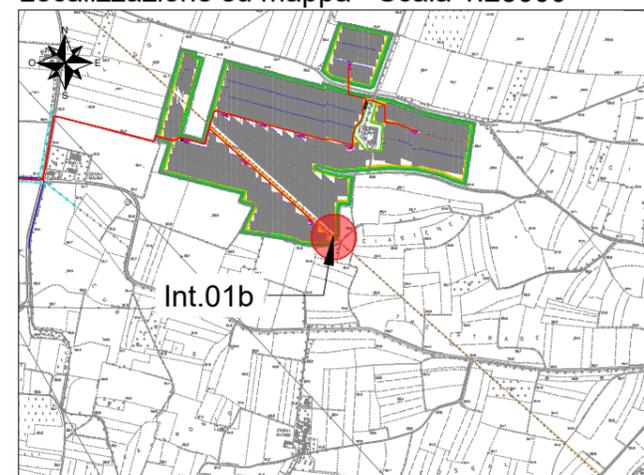


Interferenza N.	01b		
Comune in cui si trova l'interferenza	Premariacco (UD)		
Coordinate (WGS84 - fuso 33n)	5100076.00 m N	Quota	95 m
	372059.00 m E		
Descrizione interferenza	Interferenza strada di nuova realizzazione con oleodotto esistente.		

Sezione trasversale - Scala 1:20

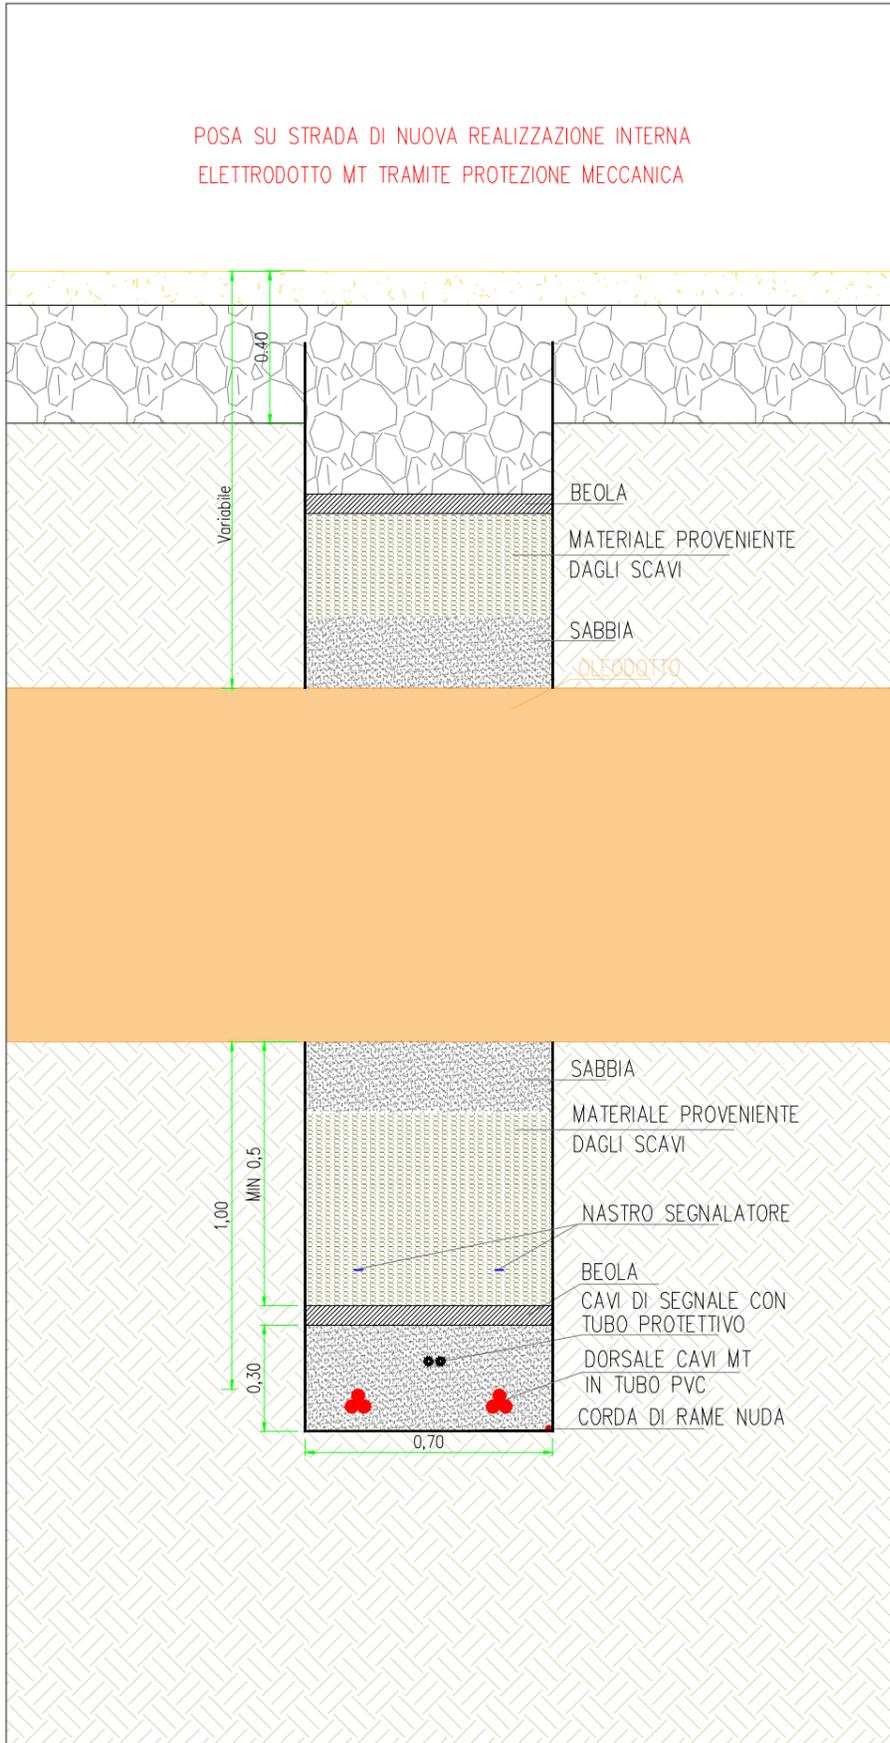


Sezione longitudinale - Scala 1:100

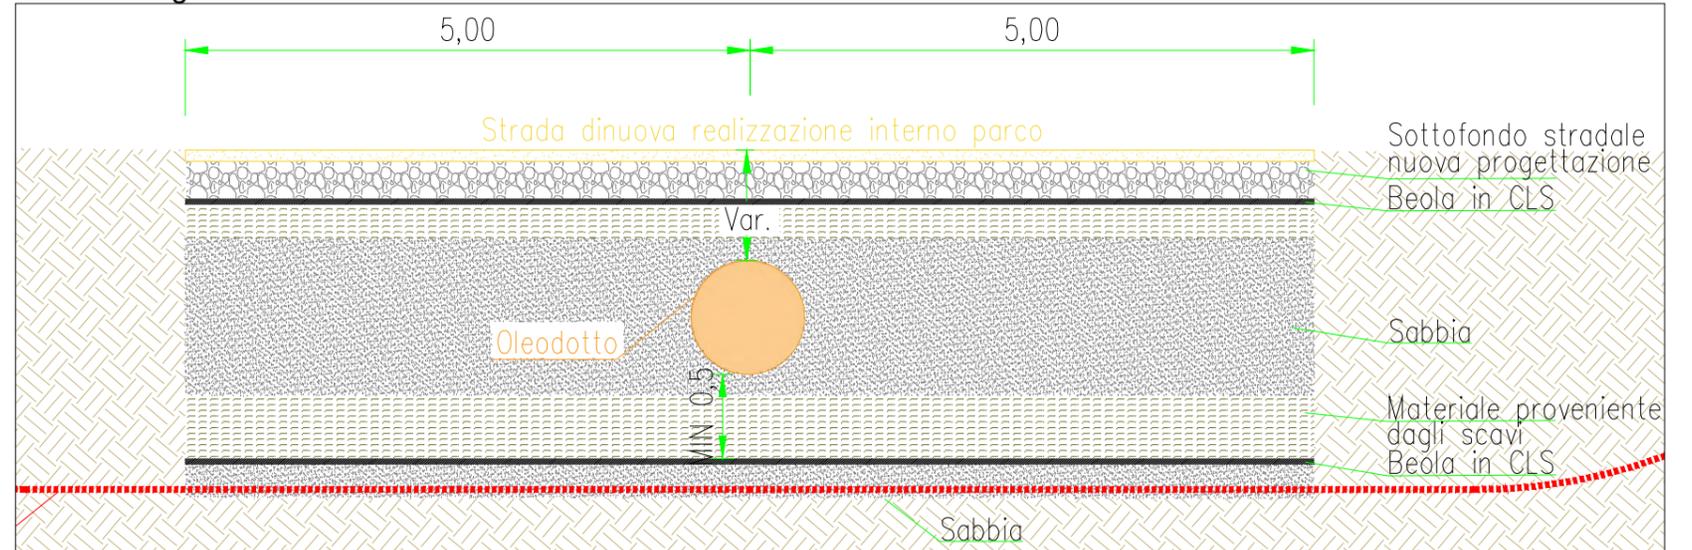

Pianta interferenza - Scala 1:2000




Localizzazione su mappa - Scala 1:25000

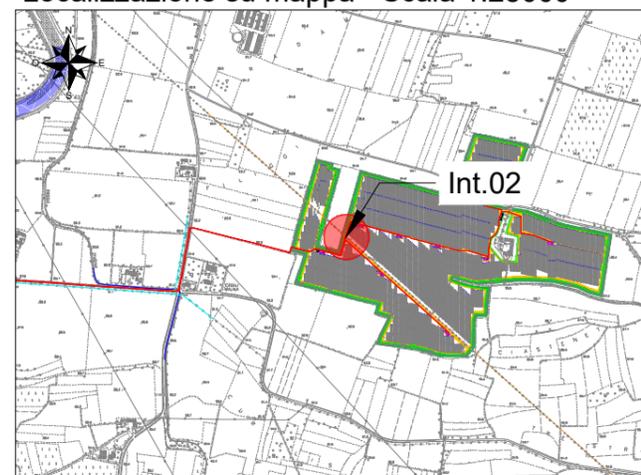


Interferenza N.	02		
Comune in cui si trova l'interferenza	Premariacco (UD)		
Coordinate (WGS84 - fuso 33n)	5100469.00 m N	Quota	94 m
	371621.00 m E		
Descrizione interferenza	Interferenza elettrodotto MT interrato di nuova realizzazione con oleodotto esistente.		
Indicazione per posa cavo	Posa elettrodotto MT tramite protezione meccanica, con profondità di 1 m rispetto all'oleodotto.		

Sezione trasversale - Scala 1:50

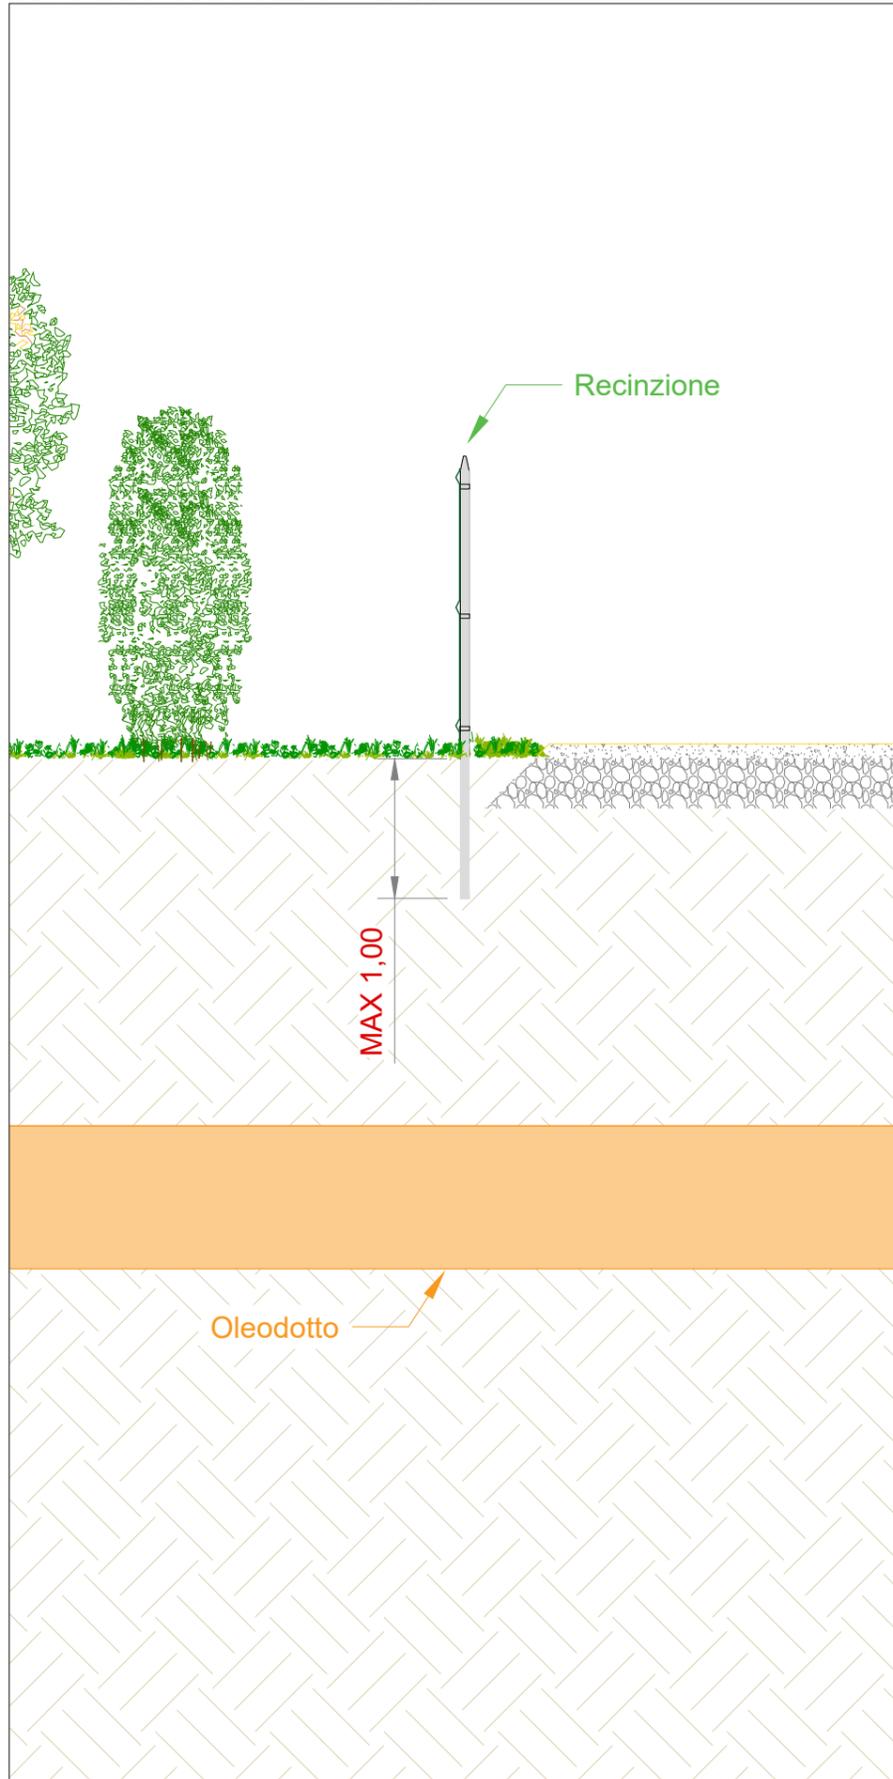


Sezione longitudinale - Scala 1:50

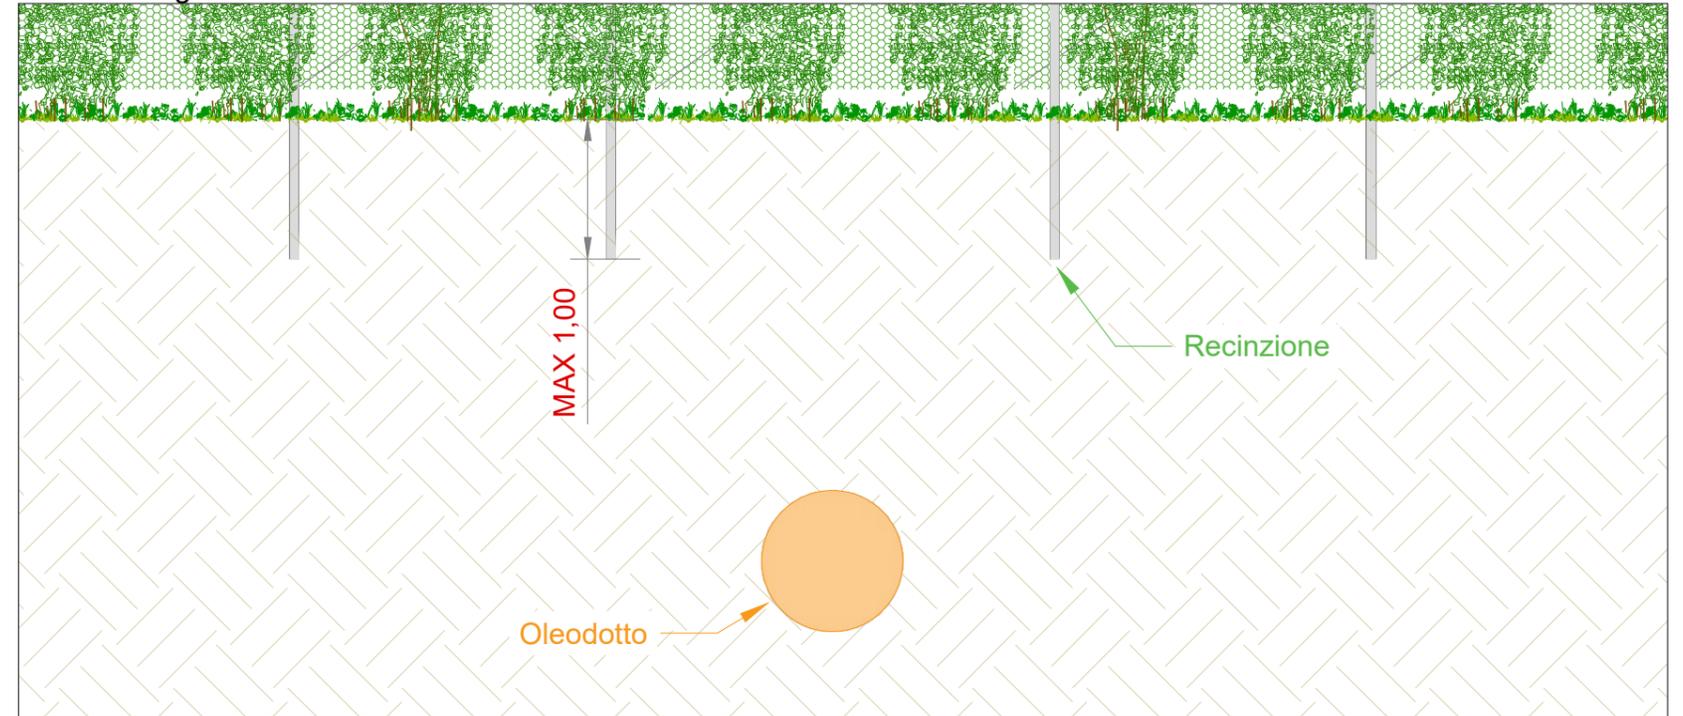

Pianta interferenza - Scala 1:2000




Localizzazione su mappa - Scala 1:25000

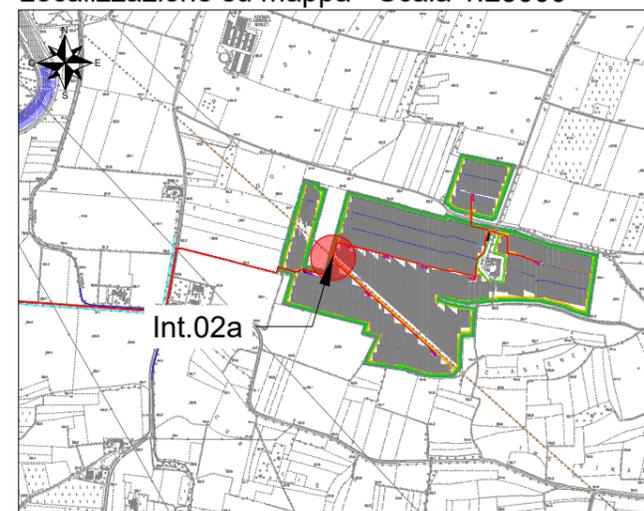


Interferenza N.	02a		
Comune in cui si trova l'interferenza	Premariacco (UD)		
Coordinate (WGS84 - fuso 33n)	5100472.00 m N	Quota	94 m
	371618.00 m E		
Descrizione interferenza	Interferenza recinzione impianto fotovoltaico con oleodotto esistente.		

Sezione trasversale - Scala 1:50

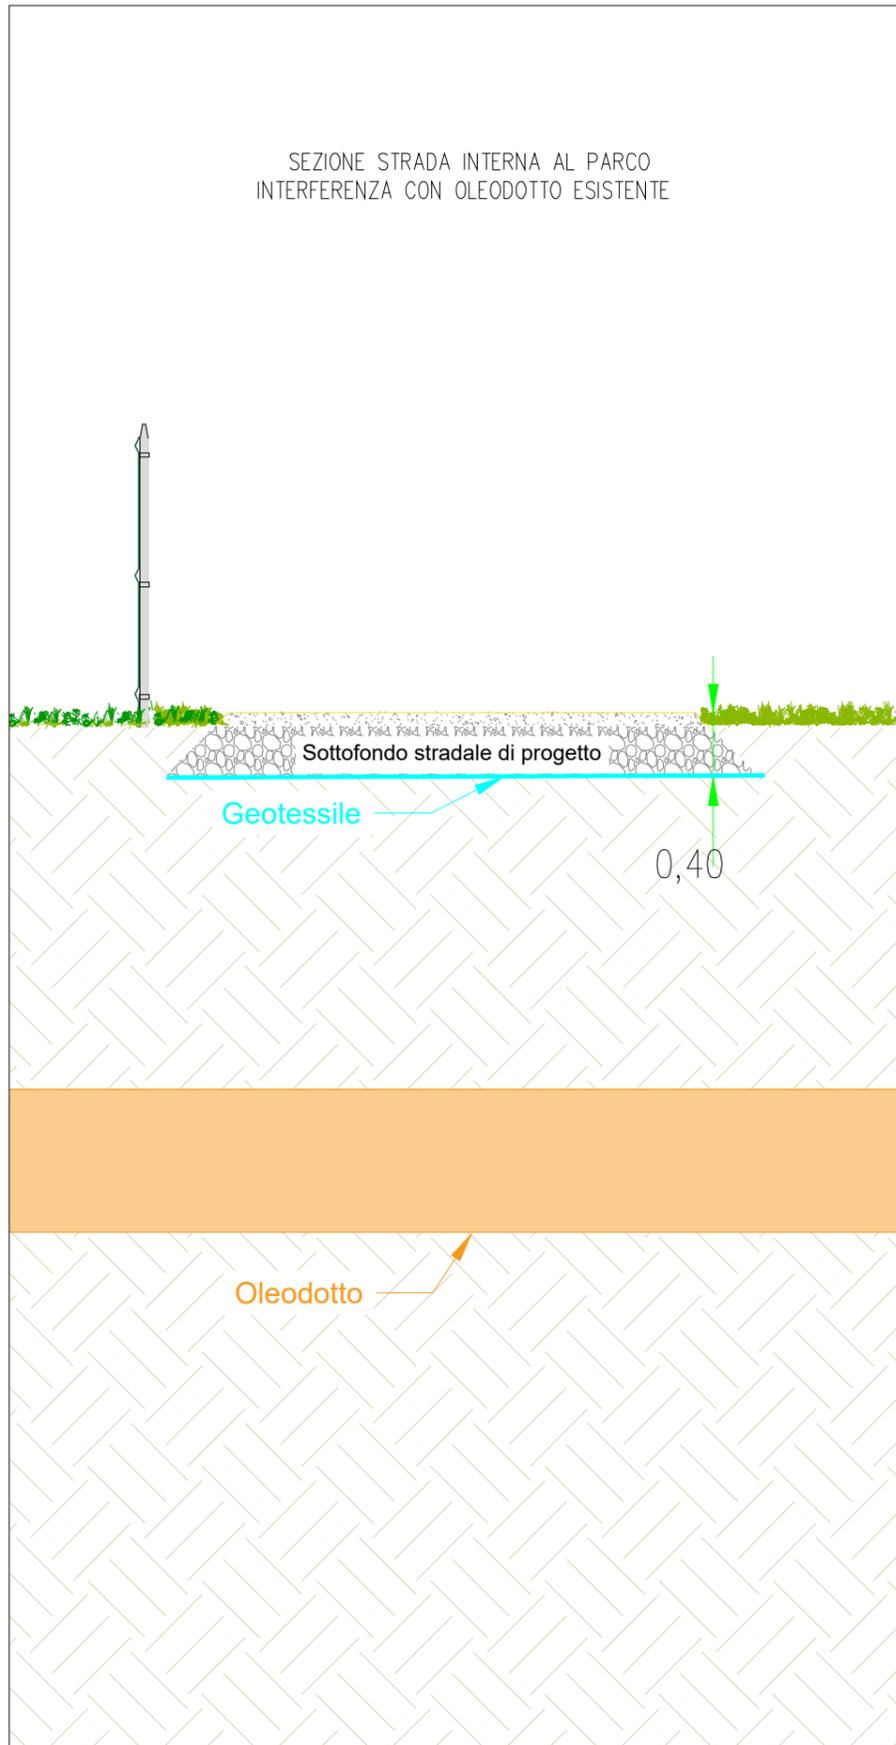


Sezione longitudinale - Scala 1:50

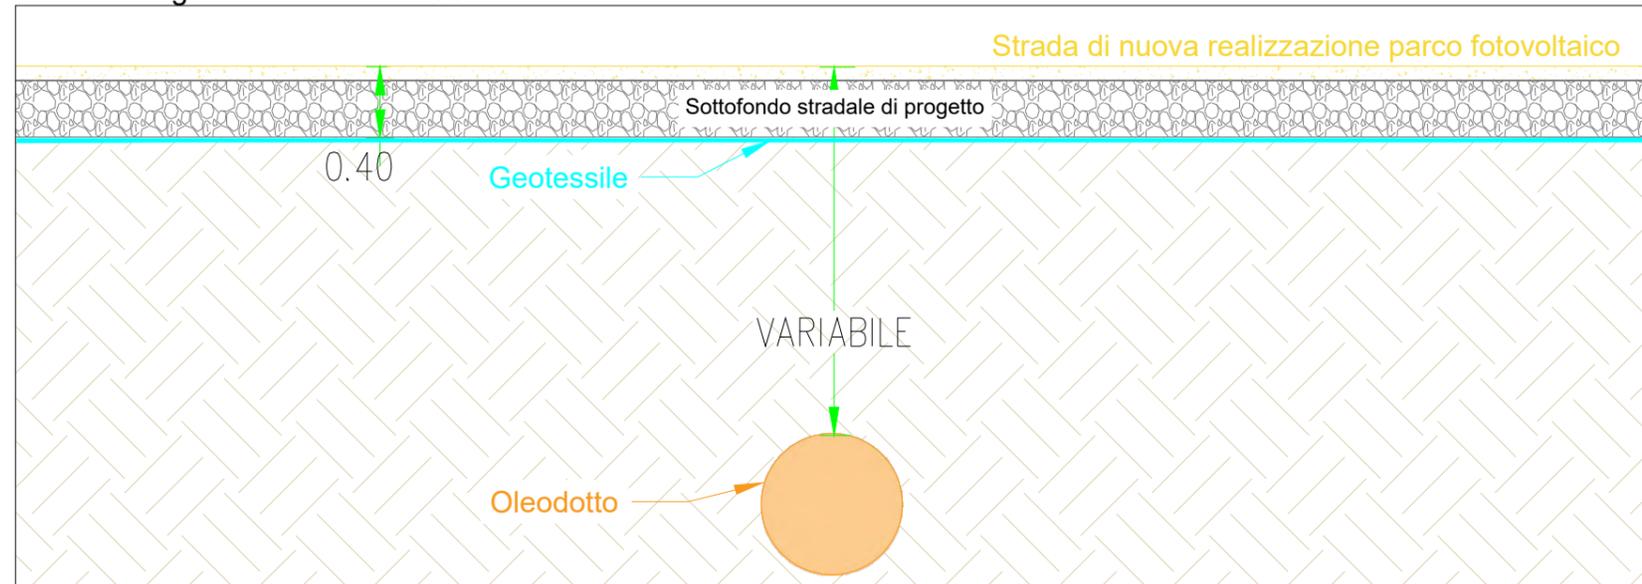

Pianta interferenza - Scala 1:2000




Localizzazione su mappa - Scala 1:25000

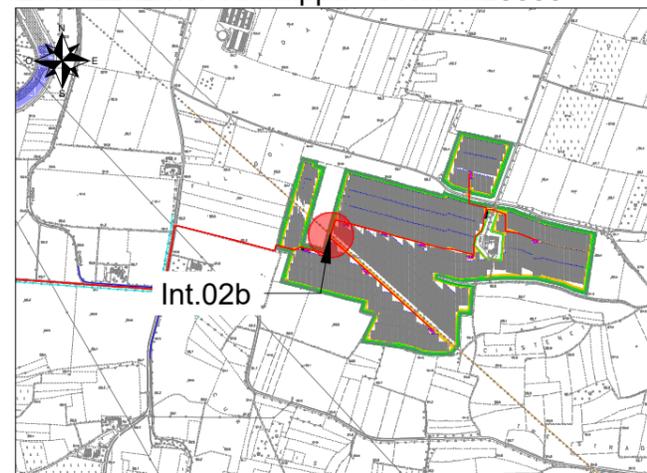


Interferenza N.	02b		
Comune in cui si trova l'interferenza	Premariacco (UD)		
Coordinate (WGS84 - fuso 33n)	5100471.00 m N	Quota	94 m
	371620.00 m E		
Descrizione interferenza	Interferenza strada di nuova realizzazione con oleodotto esistente.		

Sezione trasversale - Scala 1:50

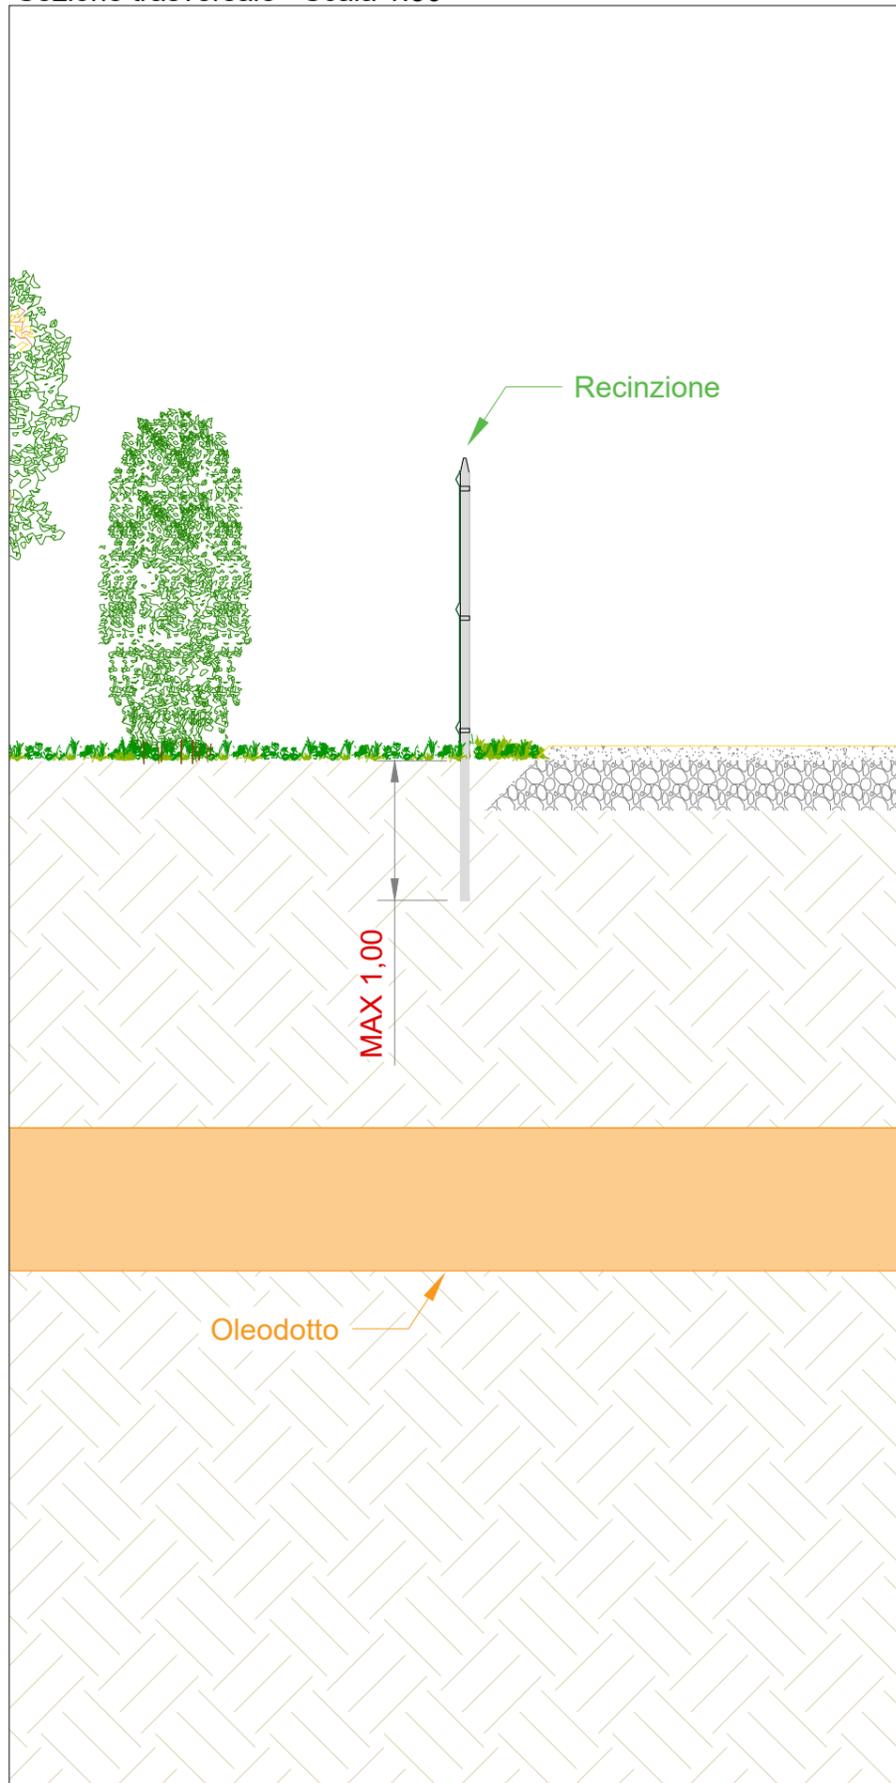

Sezione longitudinale - Scala 1:50

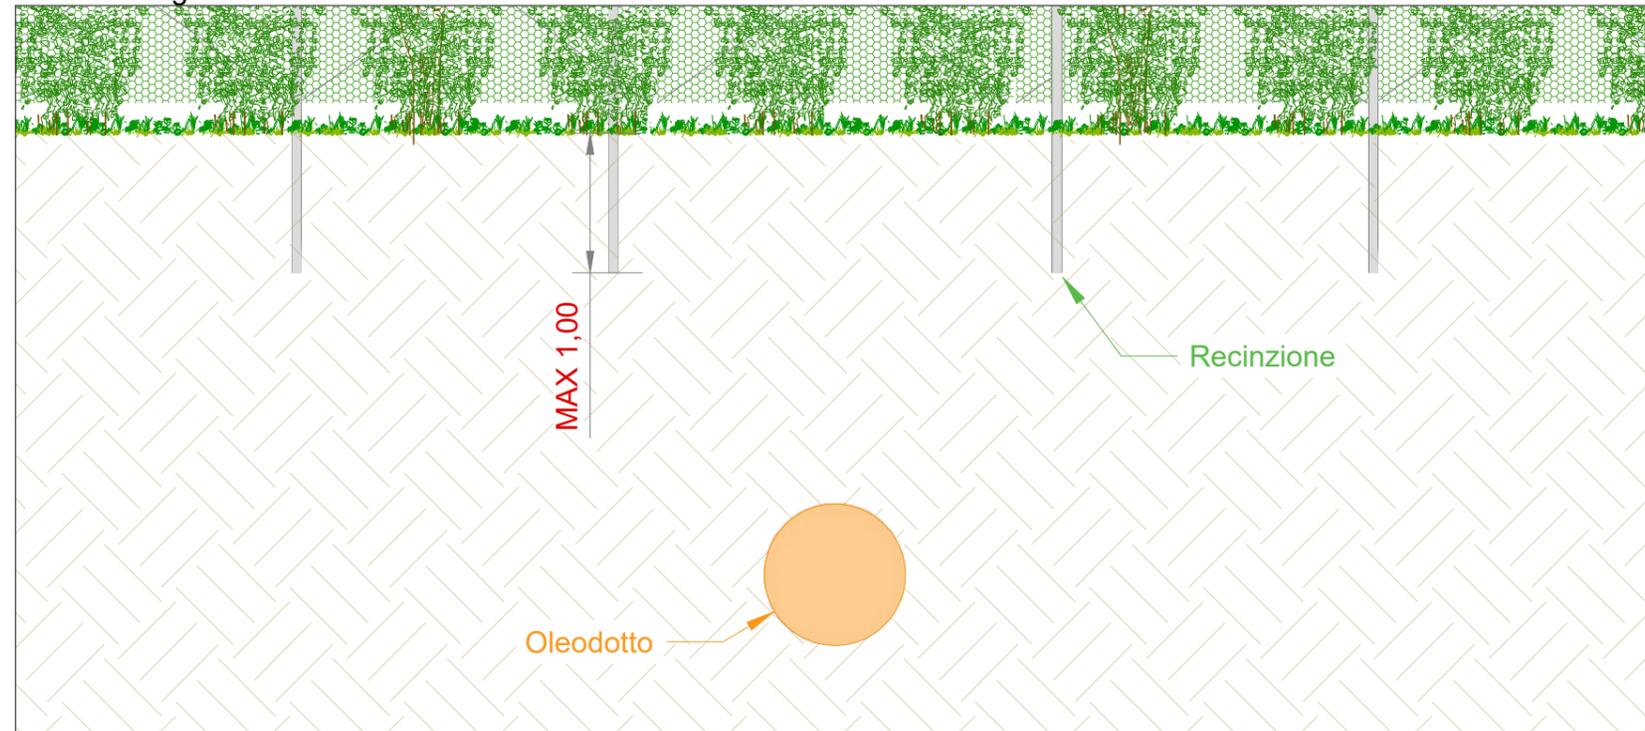

Pianta interferenza - Scala 1:2000




Localizzazione su mappa - Scala 1:25000




Interferenza N.	03a		
Comune in cui si trova l'interferenza	Premariacco (UD)		
Coordinate (WGS84 - fuso 33n)	5100536.00 m N	Quota	93 m
	371542.00 m E		
Descrizione interferenza	Interferenza recinzione impianto fotovoltaico con oleodotto esistente.		


Sezione trasversale - Scala 1:50

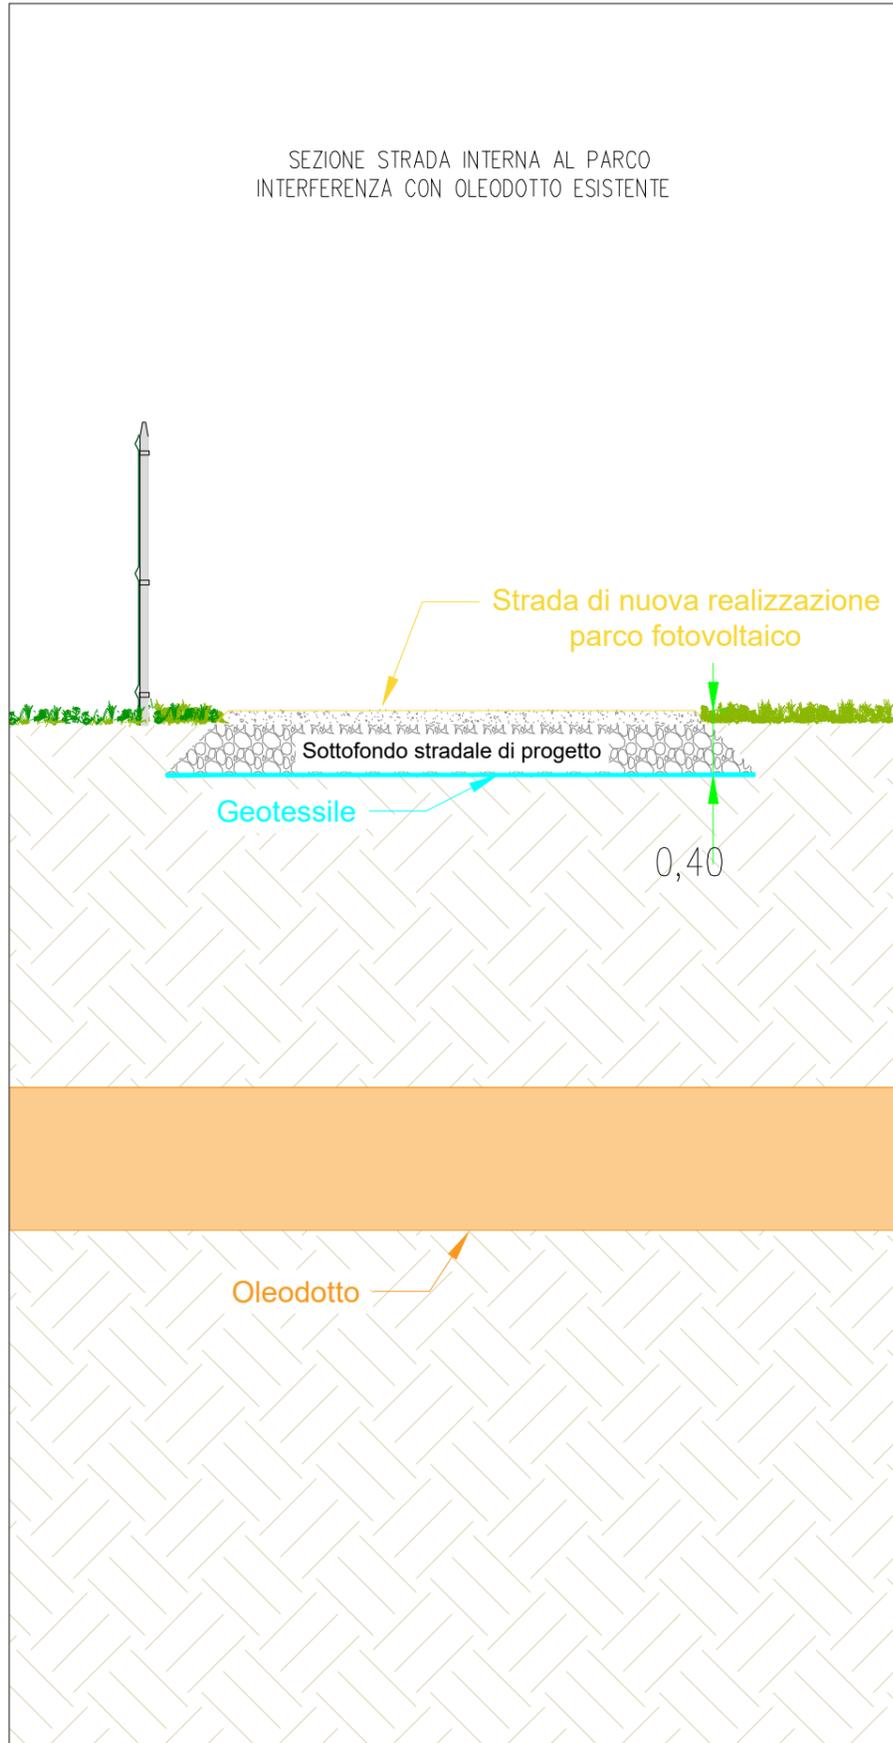


Sezione longitudinale - Scala 1:50

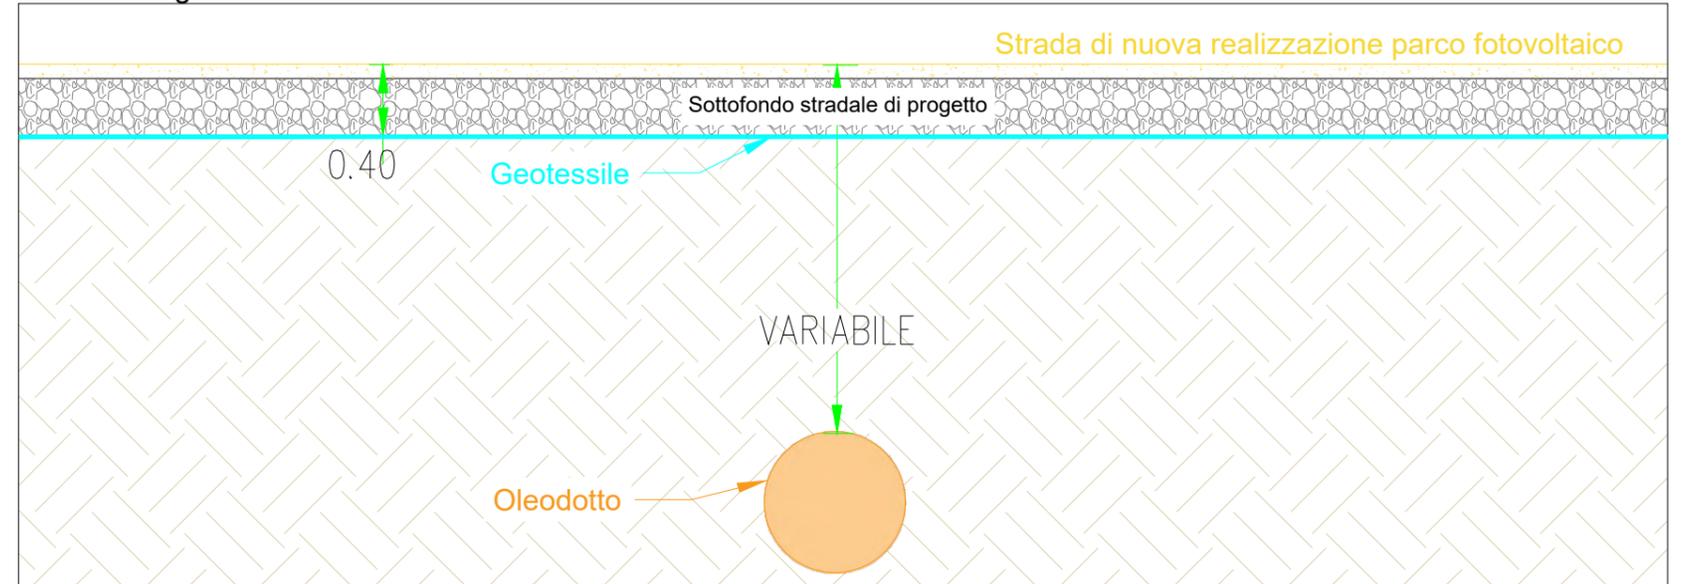

Pianta interferenza - Scala 1:2000

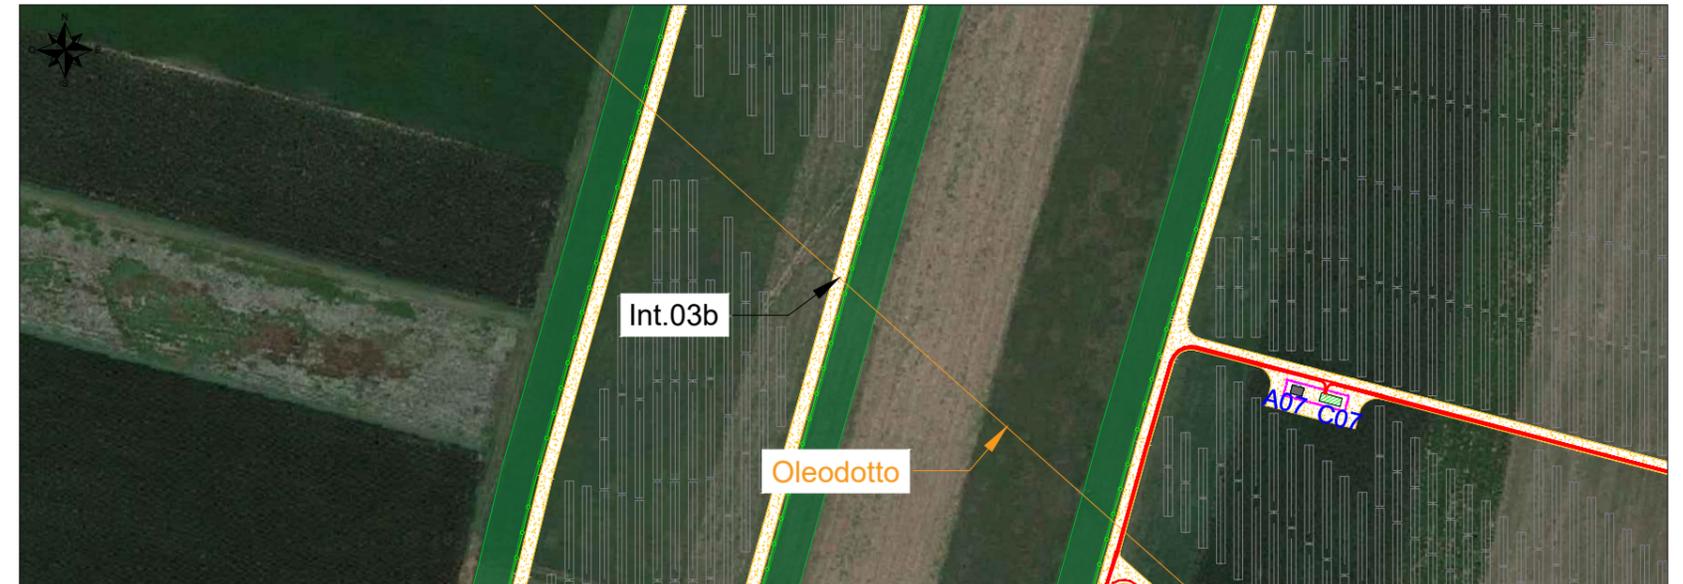


Localizzazione su mappa - Scala 1:25000

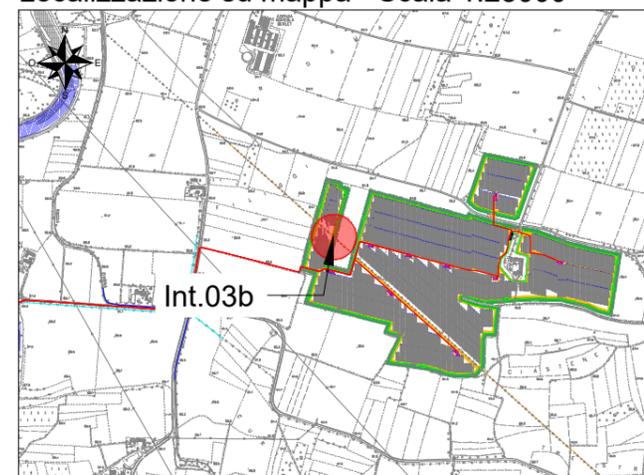


Interferenza N.	03b		
Comune in cui si trova l'interferenza	Premariacco (UD)		
Coordinate (WGS84 - fuso 33n)	5100539.00 m N	Quota	93 m
	371540.00 m E		
Descrizione interferenza	Interferenza strada di nuova realizzazione con oleodotto esistente.		


Sezione trasversale - Scala 1:50

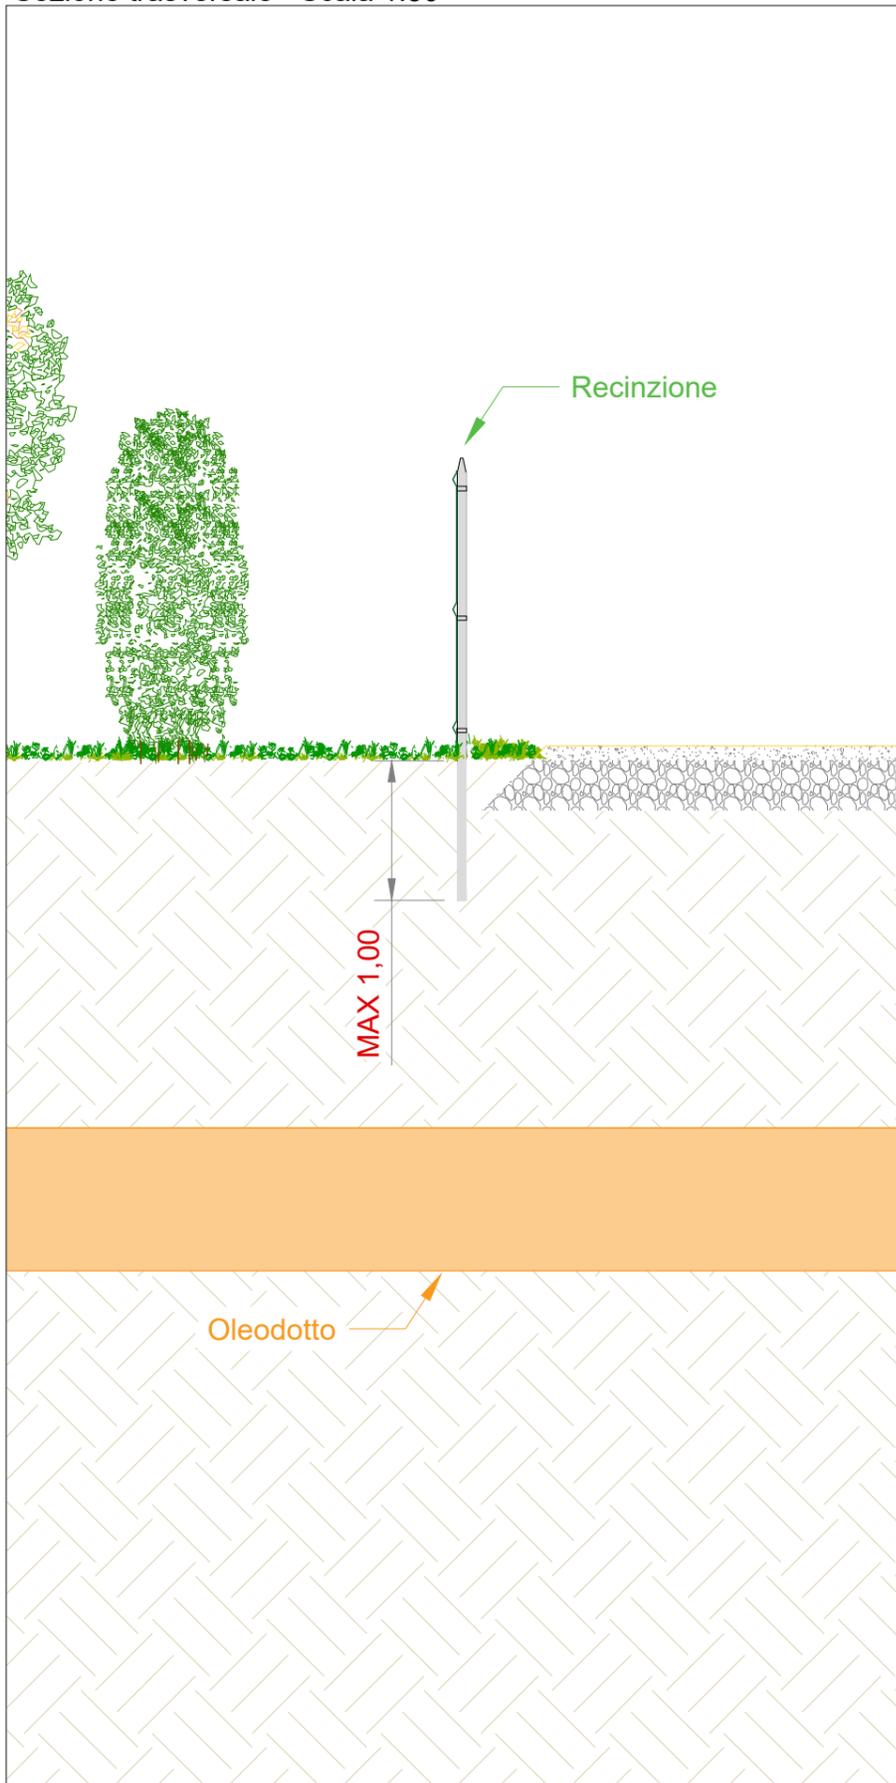


Sezione longitudinale - Scala 1:50

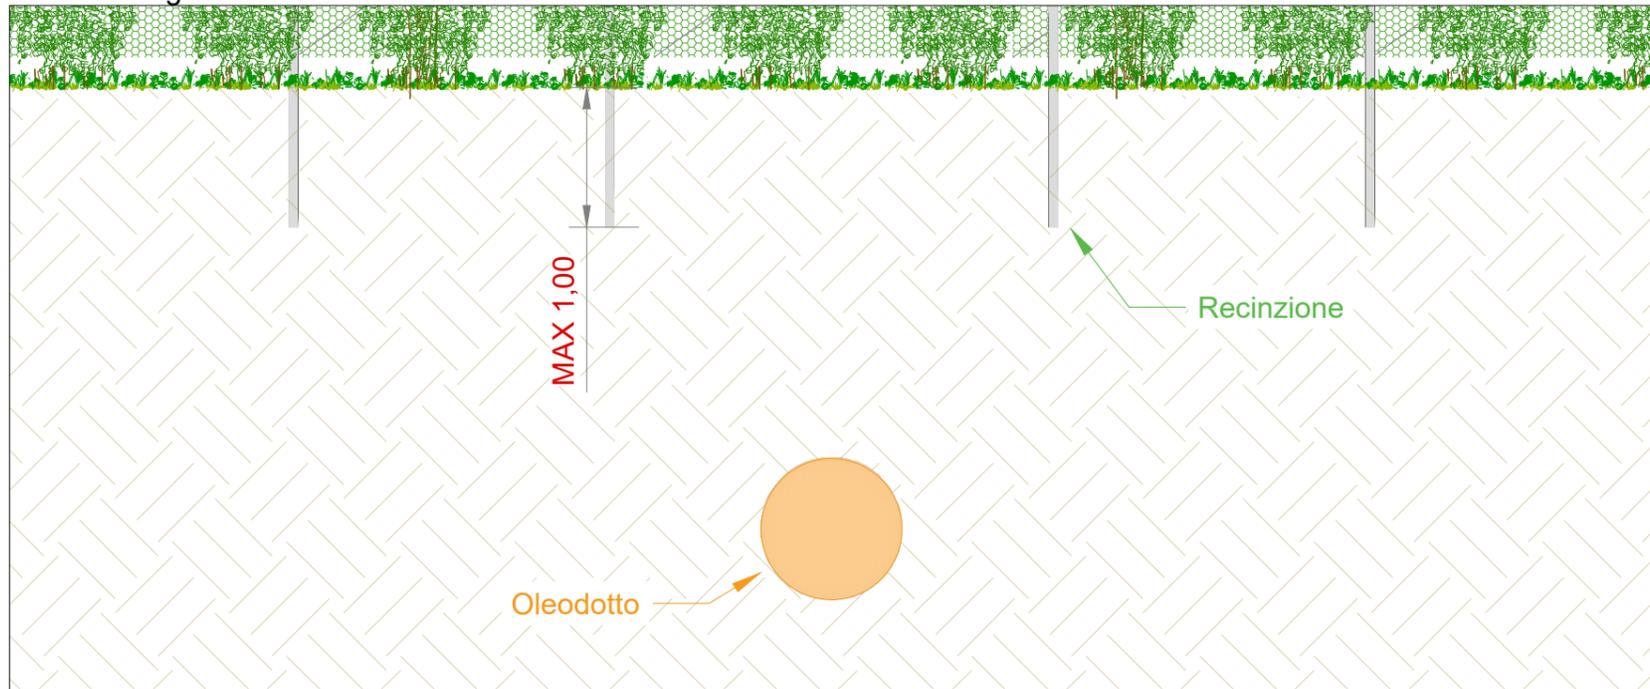

Pianta interferenza - Scala 1:2000

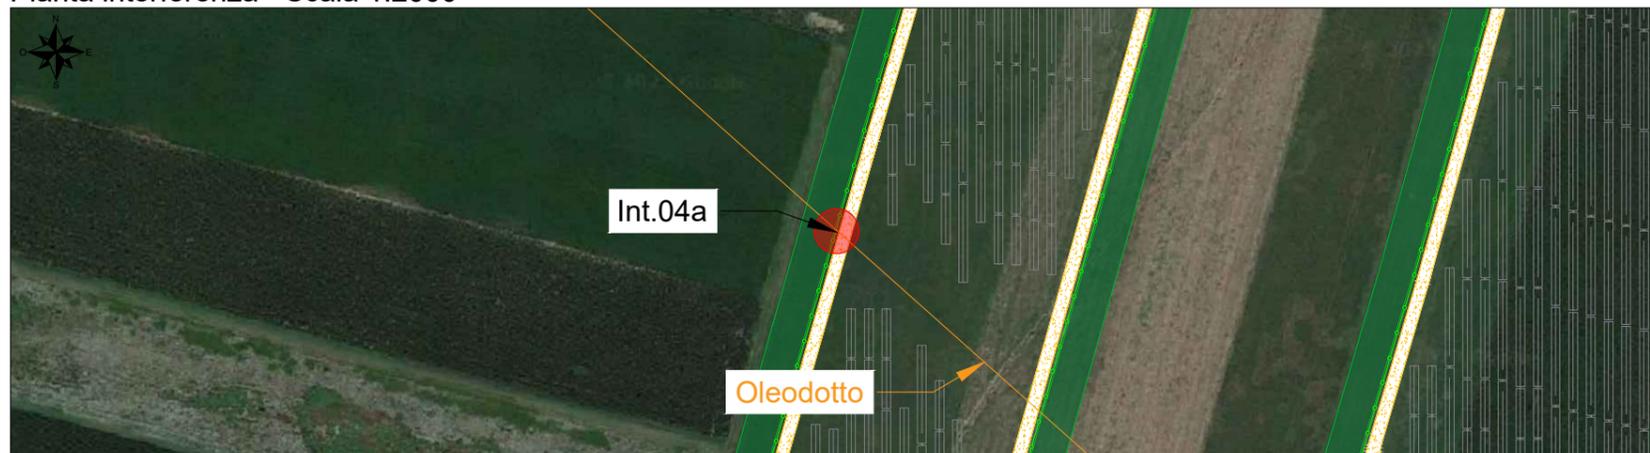


Localizzazione su mappa - Scala 1:25000

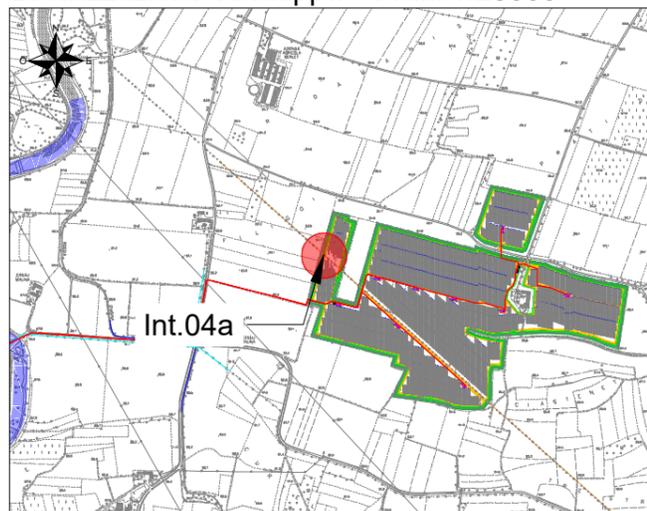


Interferenza N.	04a		
Comune in cui si trova l'interferenza	Premariacco (UD)		
Coordinate (WGS84 - fuso 33n)	5100588.00 m N	Quota	93 m
	371488.00 m E		
Descrizione interferenza	Interferenza recinzione impianto fotovoltaico con oleodotto esistente.		

Sezione trasversale - Scala 1:50

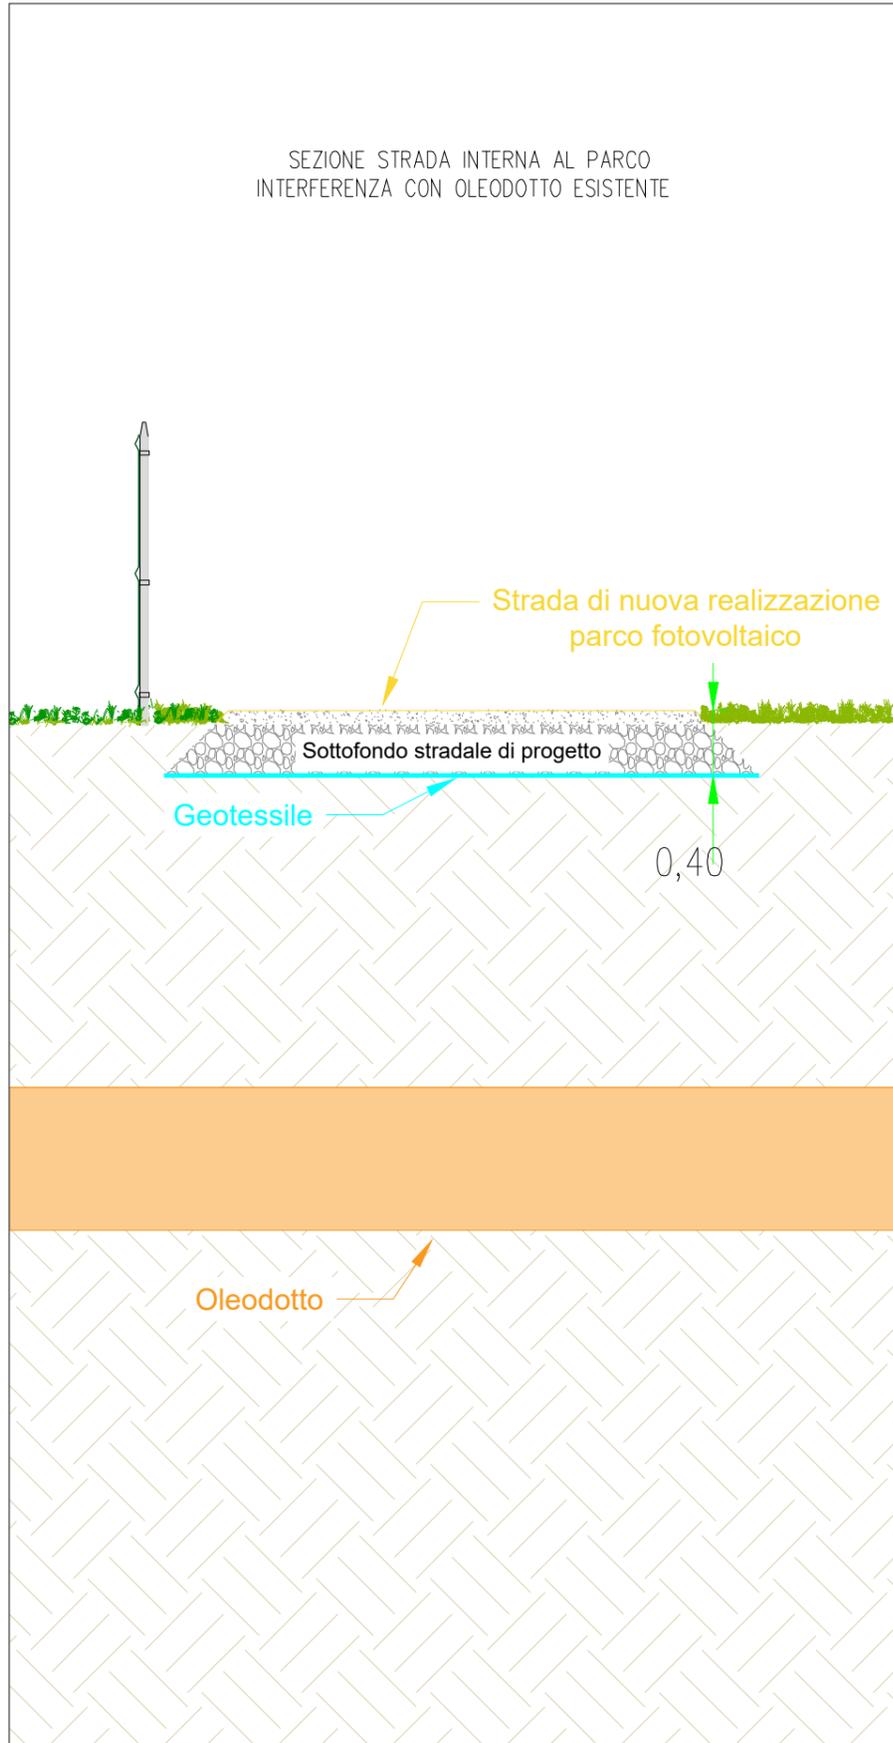


Sezione longitudinale - Scala 1:50

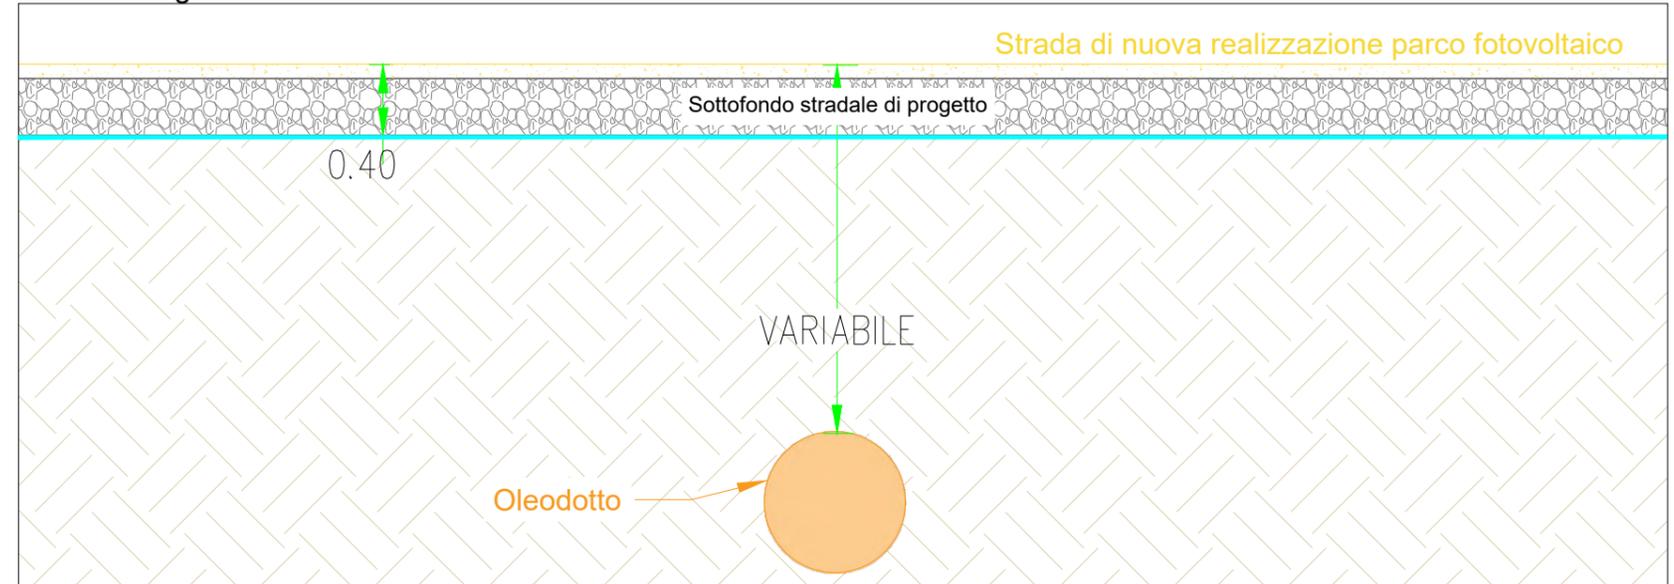

Pianta interferenza - Scala 1:2000




Localizzazione su mappa - Scala 1:25000

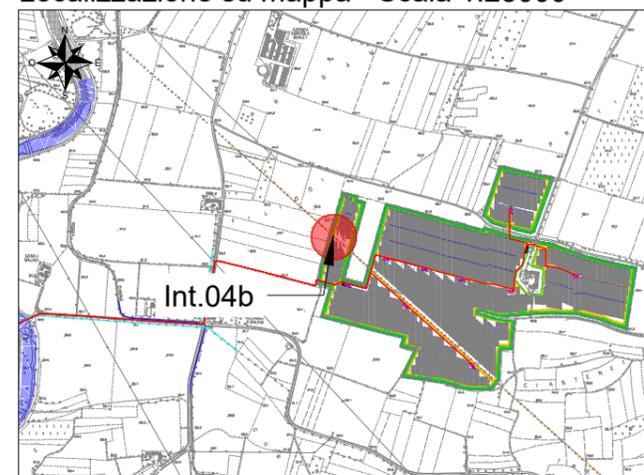


Interferenza N.	04b		
Comune in cui si trova l'interferenza	Premariacco (UD)		
Coordinate (WGS84 - fuso 33n)	5100588.00 m N	Quota	93 m
	371488.00 m E		
Descrizione interferenza	Interferenza strada di nuova realizzazione con oleodotto esistente.		


Sezione longitudinale - Scala 1:100

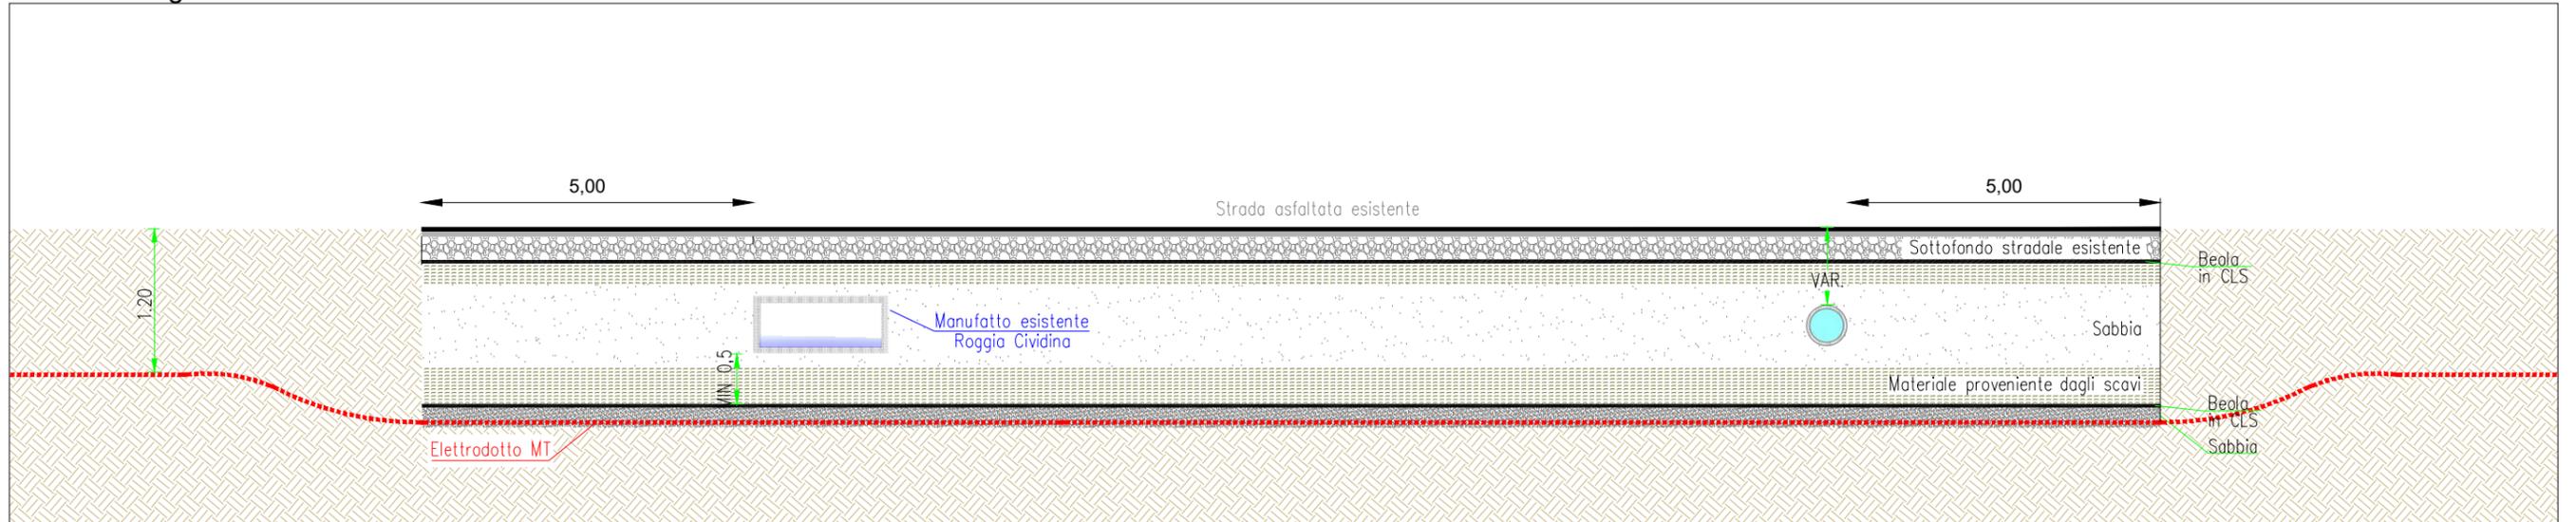


Sezione trasversale - Scala 1:20

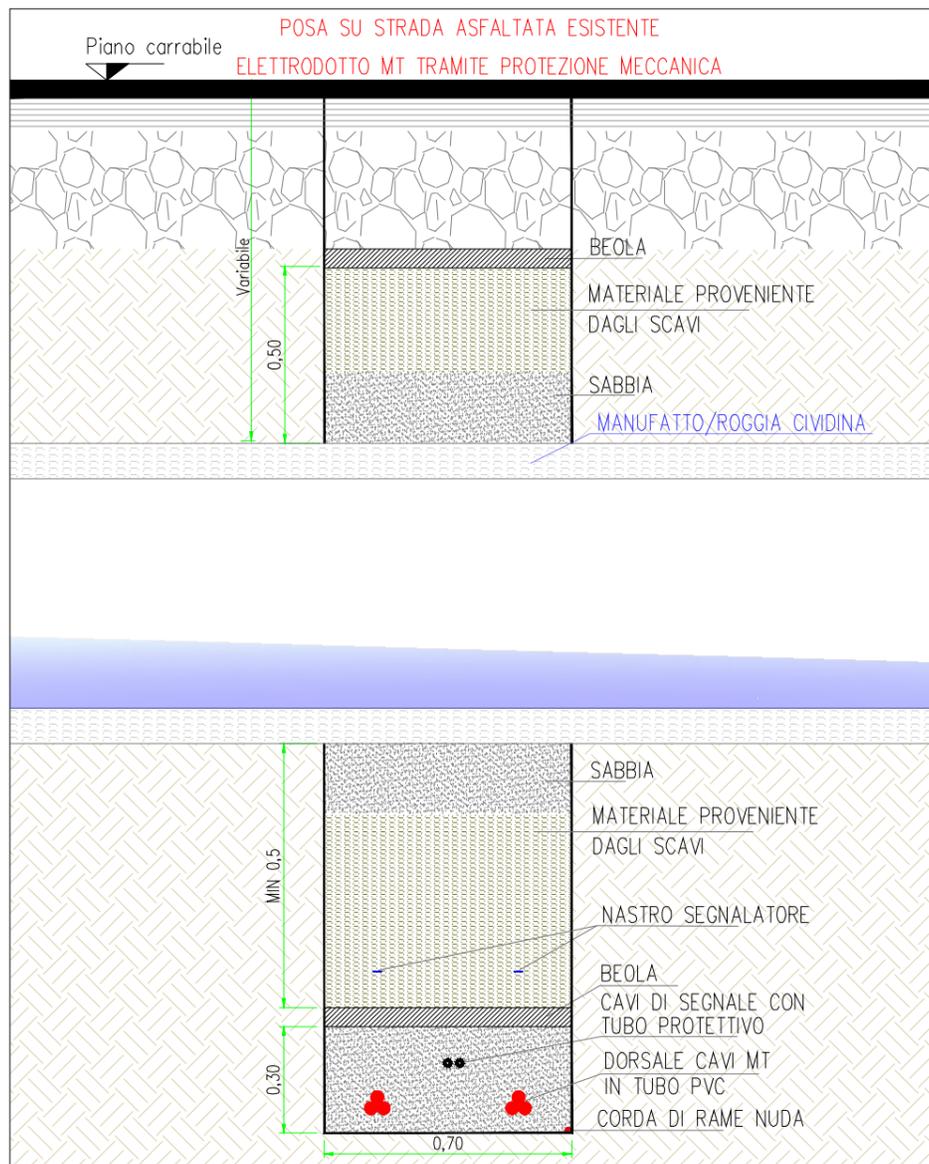

Pianta interferenza - Scala 1:2000

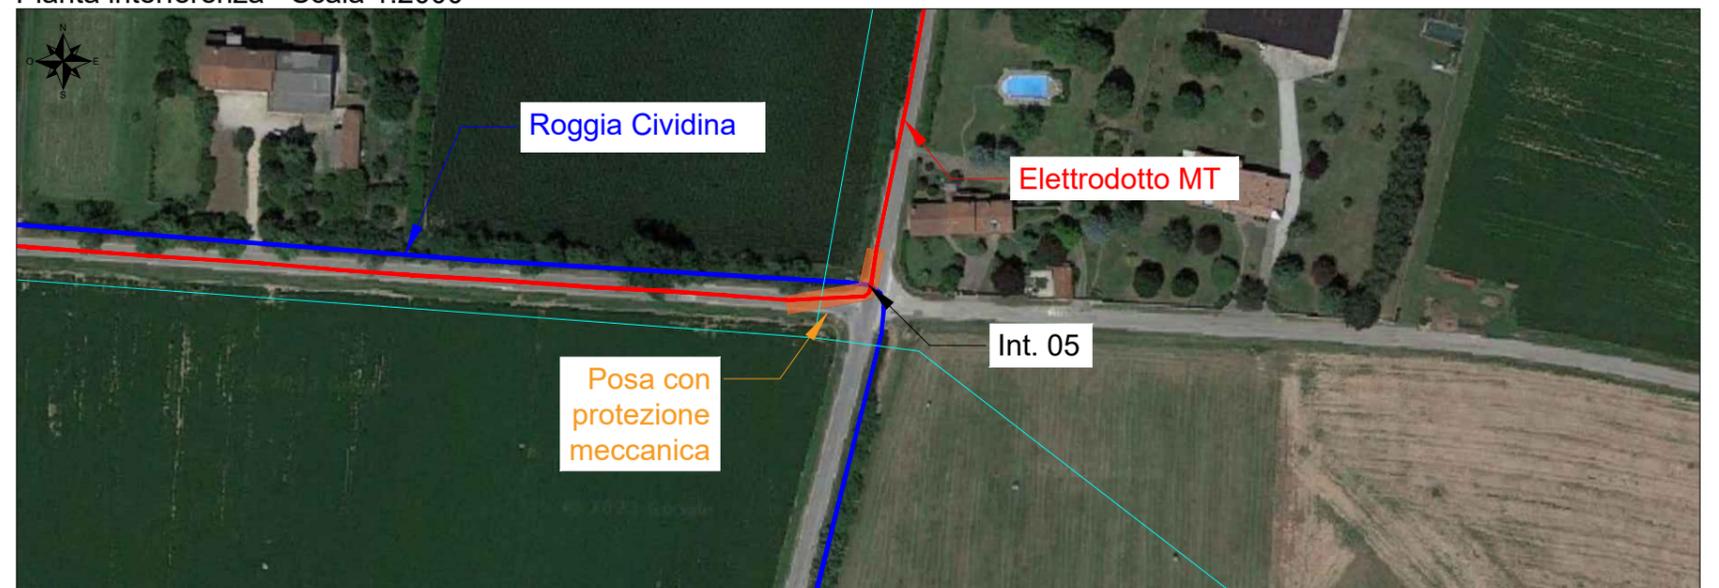

Localizzazione su mappa - Scala 1:25000

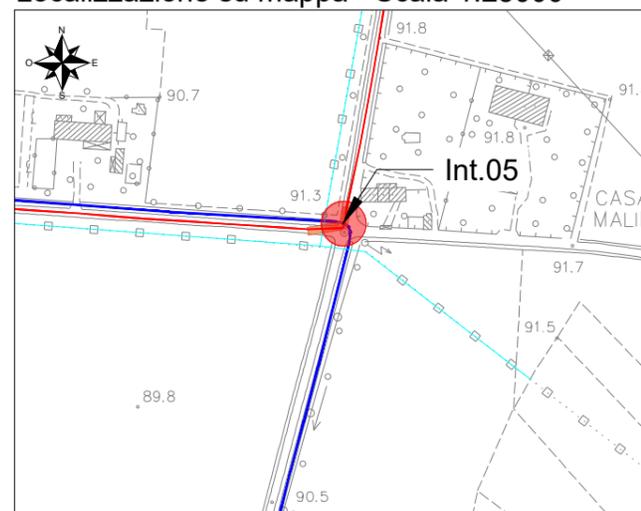


Interferenza N.	05		
Comune in cui si trova l'interferenza	Premariacco (UD)		
Coordinate (WGS84 - fuso 33n)	5100279.00 m N	Quota	90 m
	371029.00 m E		
Descrizione interferenza	Interferenza con canale "Roggia Cividina".		
Indicazione per posa cavo	Posa elettrodotto MT tramite protezione meccanica, con profondità di 1 m dal manufatto esistente.		


Sezione longitudinale - Scala 1:100




Sezione trasversale - Scala 1:20

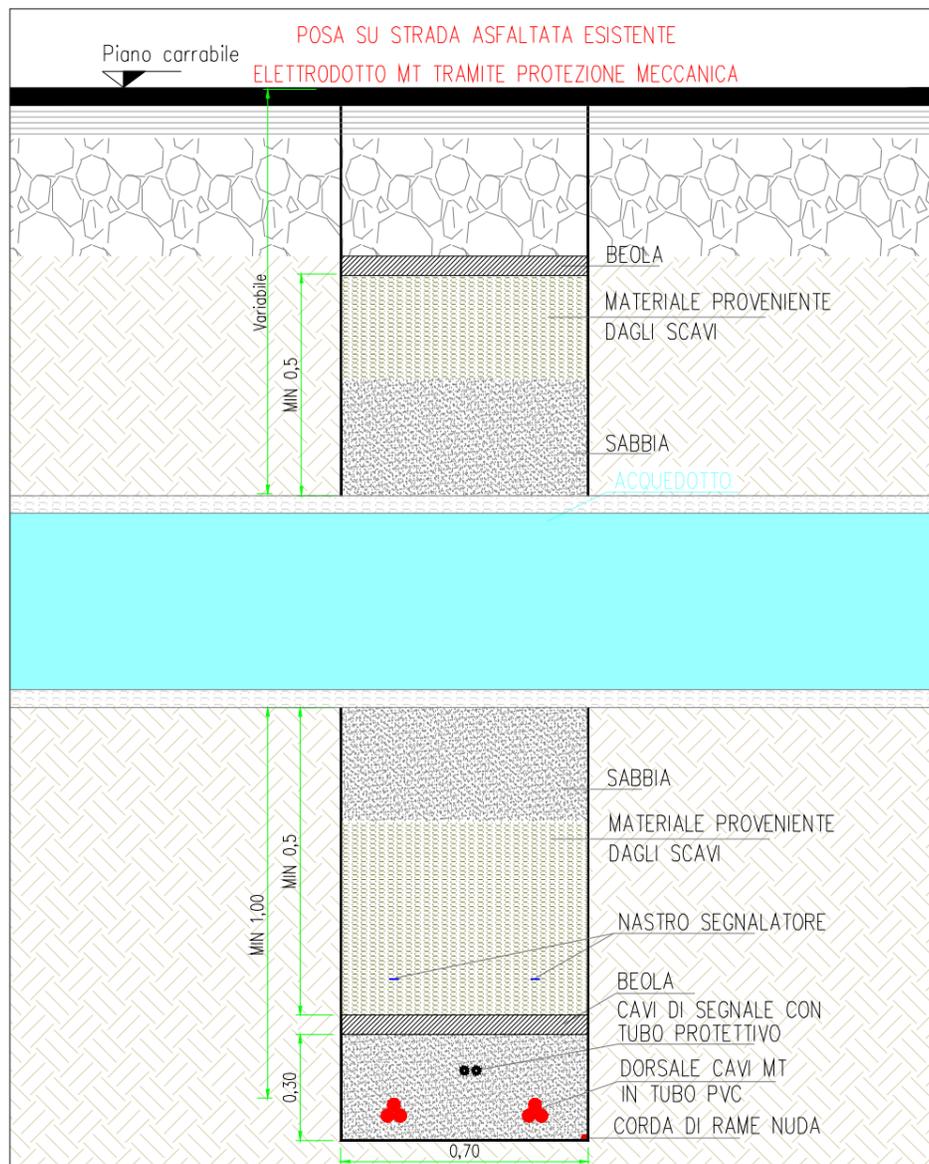

Pianta interferenza - Scala 1:2000

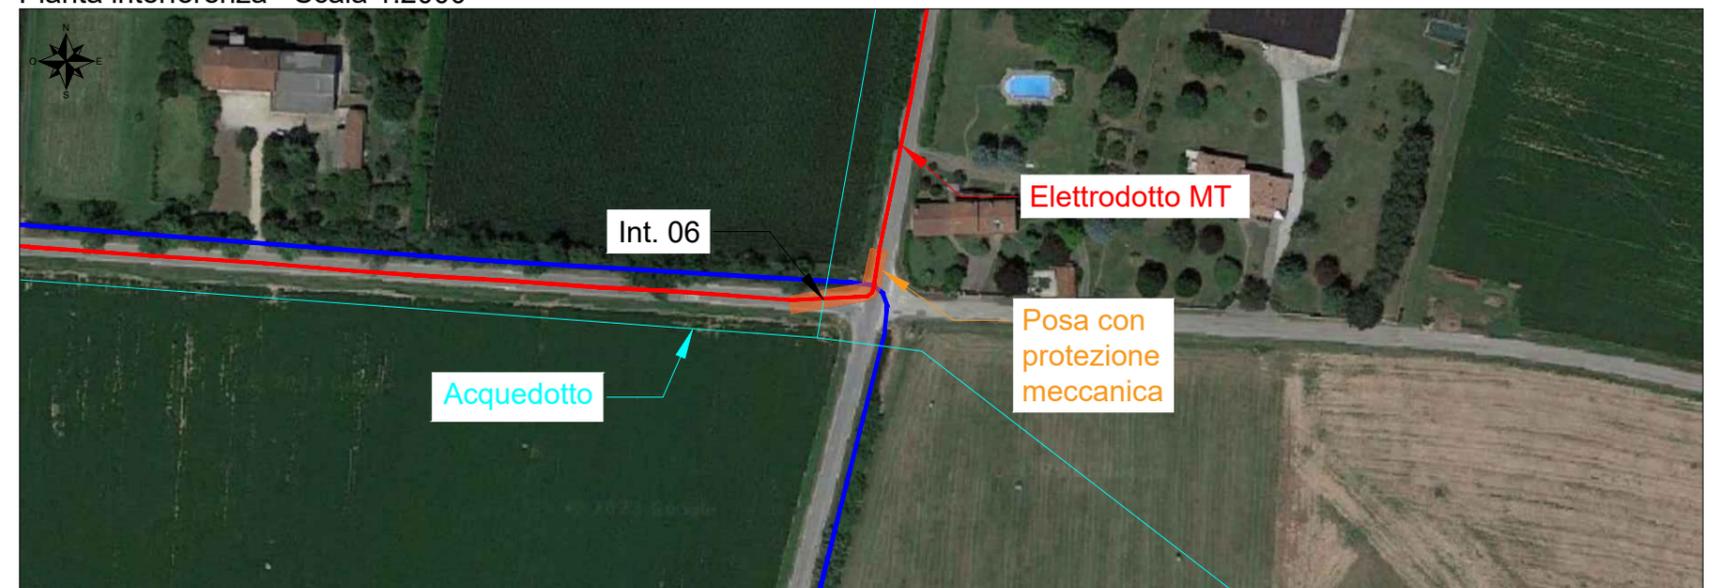

Localizzazione su mappa - Scala 1:25000

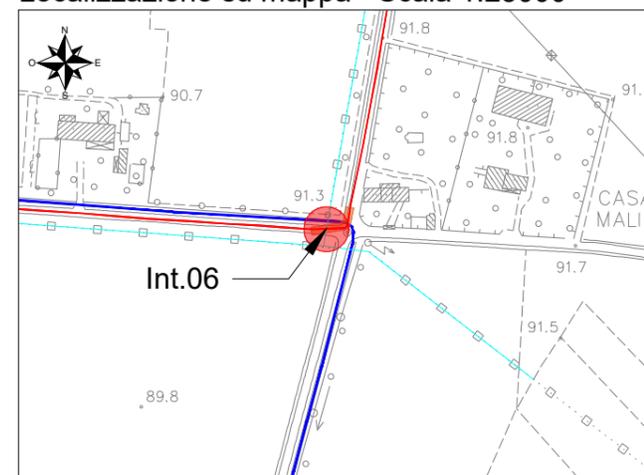


Interferenza N.	06		
Comune in cui si trova l'interferenza	Premariacco (UD)		
Coordinate (WGS84 - fuso 33n)	5100276.00 m N	Quota	90 m
	371021.00 m E		
Descrizione interferenza	Interferenza con acquedotto.		
Indicazione per posa cavo	Posa elettrodotto MT tramite protezione meccanica, con profondità di 1 m dal manufatto esistente.		


Sezione trasversale - Scala 1:20




Sezione longitudinale - Scala 1:500

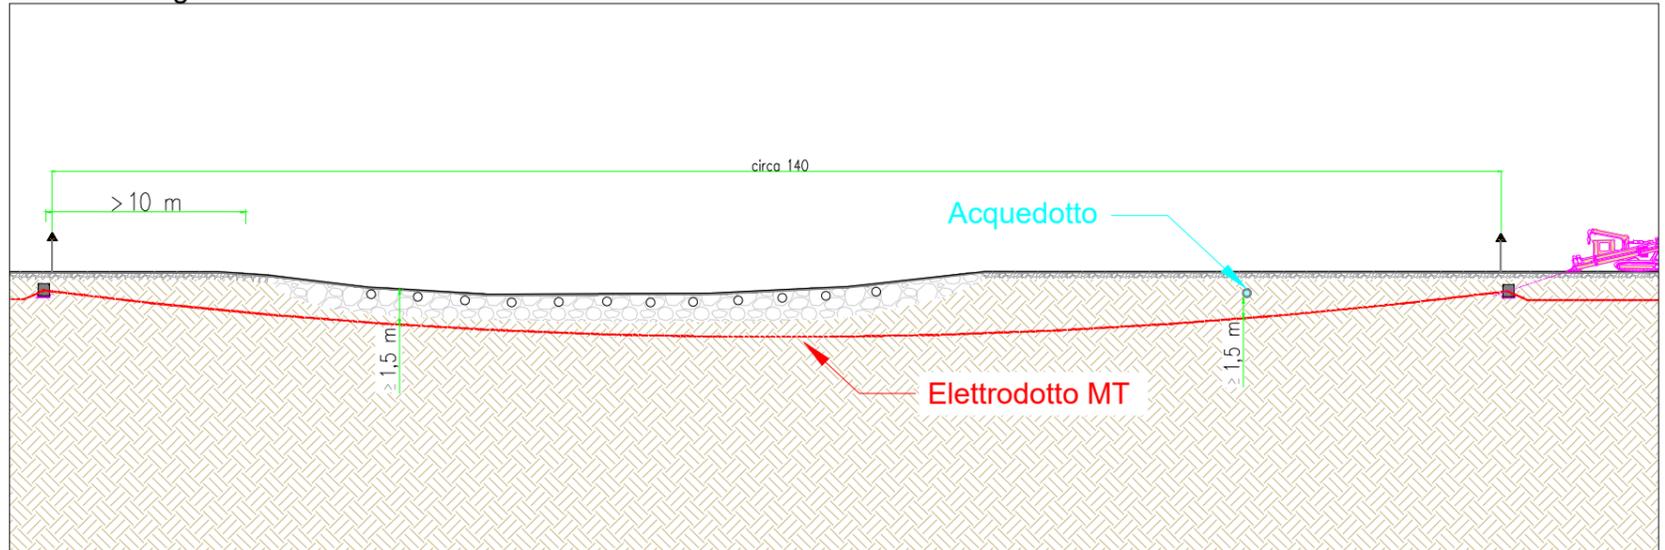

Pianta interferenza - Scala 1:2000

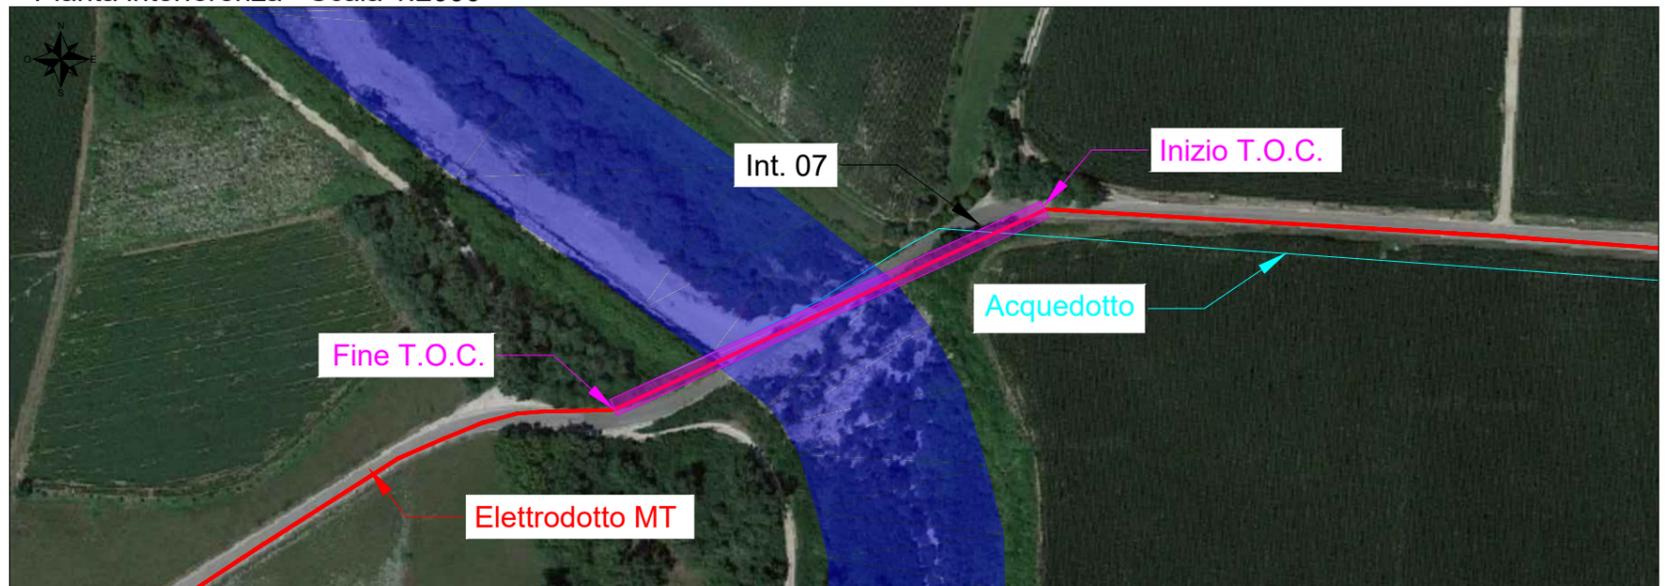


Localizzazione su mappa - Scala 1:25000

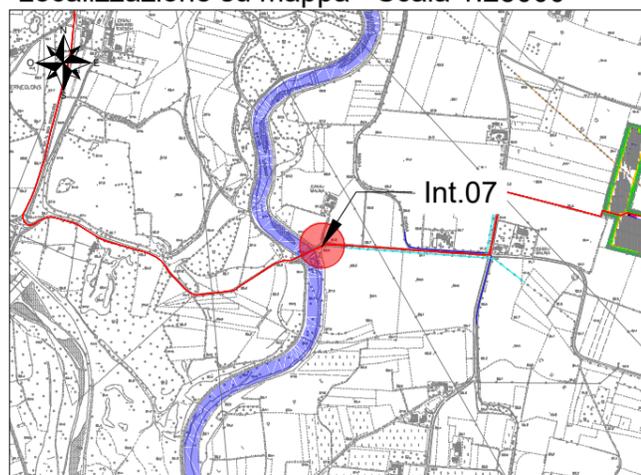


Interferenza N.	07		
Comune in cui si trova l'interferenza	Premariacco (UD)		
Coordinate (WGS84 - fuso 33n)	5100302.00 m N	Quota	87 m
	370424.00 m E		
Descrizione interferenza	Interferenza con acquedotto.		
Indicazione per posa cavo	Posa elettrodotto MT tramite tecnologia T.O.C., con profondità maggiore o uguale a 1,5 m rispetto all'acquedotto.		


Sezione trasversale - Scala 1:20

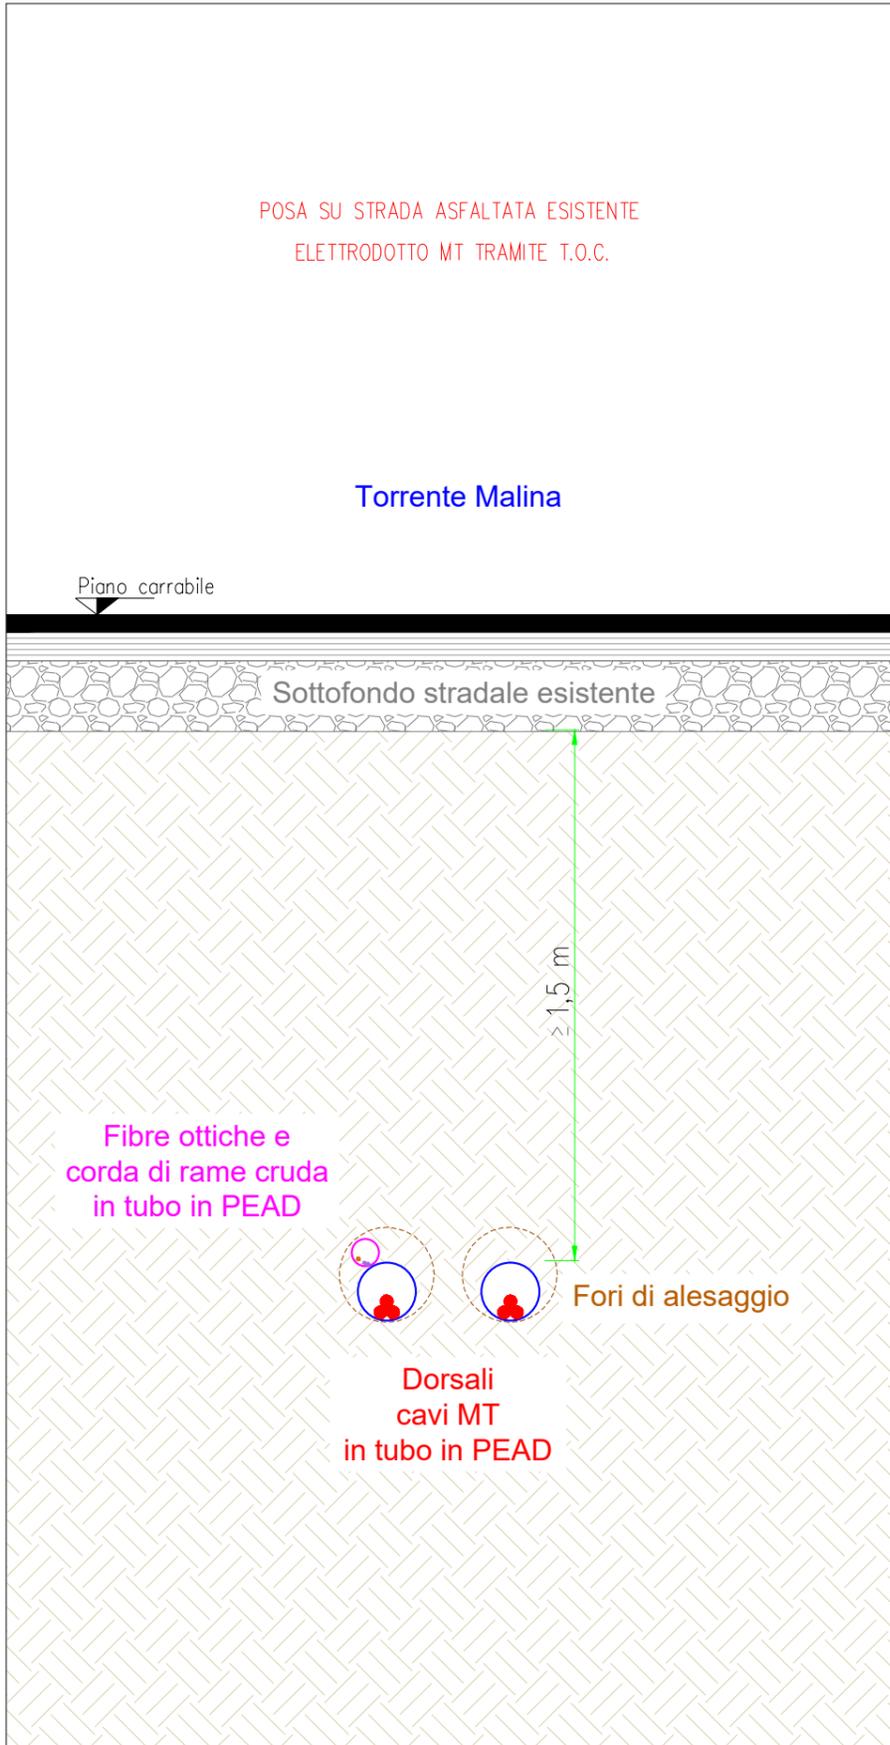


Sezione longitudinale - Scala 1:500

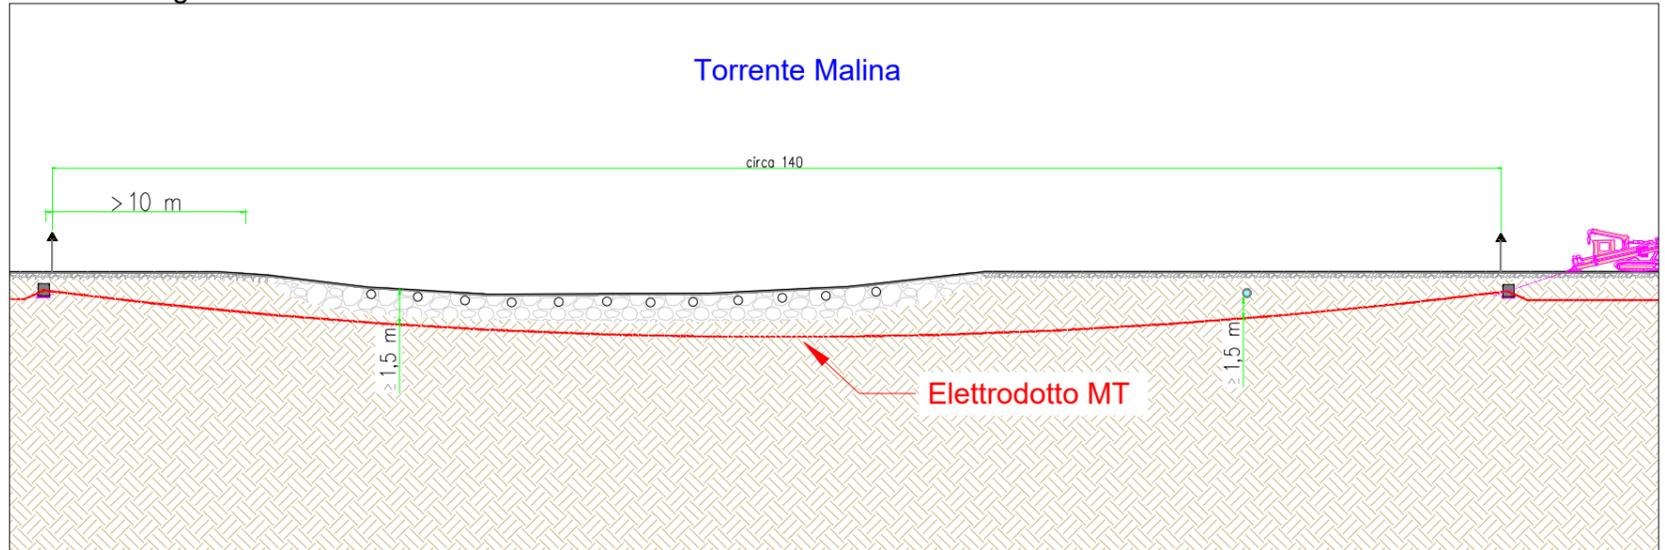

Pianta interferenza - Scala 1:2000

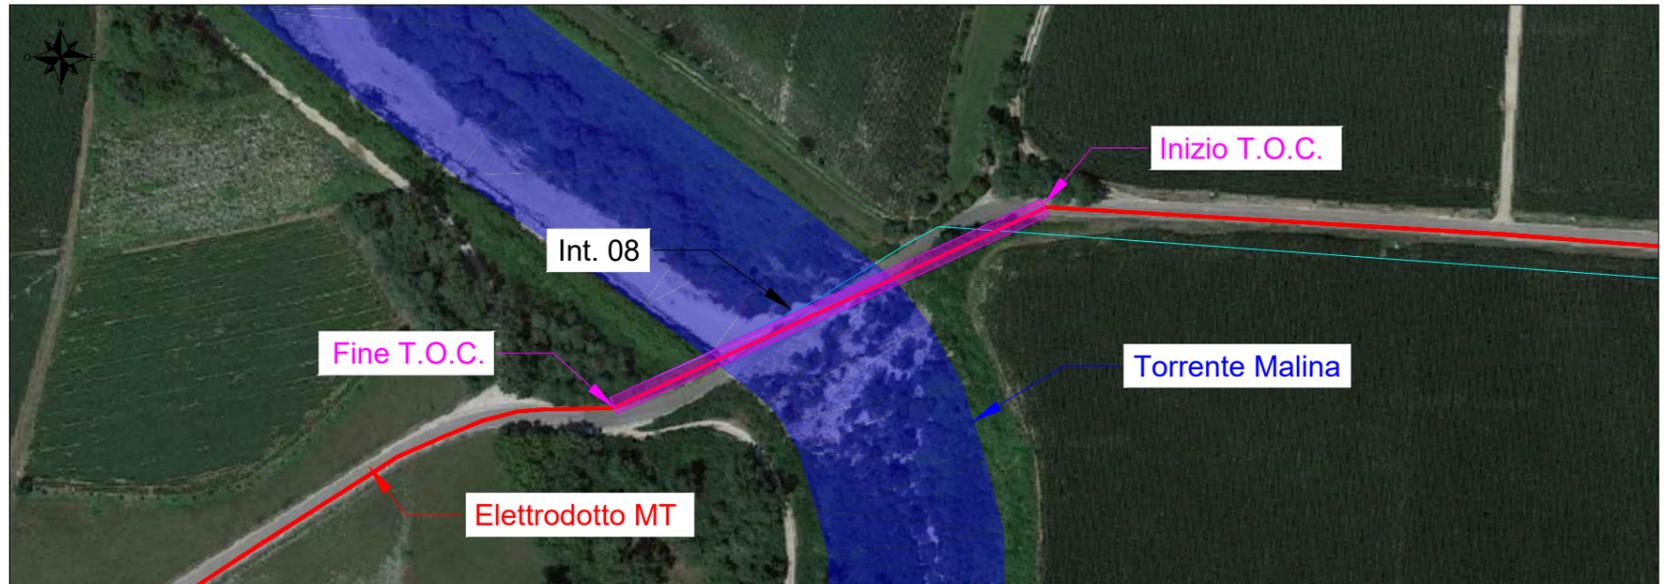


Localizzazione su mappa - Scala 1:25000

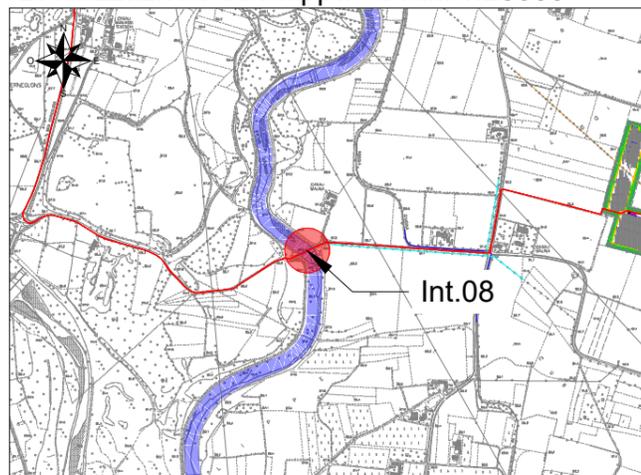


Interferenza N.	08		
Comune in cui si trova l'interferenza	Premariacco (UD)		
Coordinate (WGS84 - fuso 33n)	5100283.00 m N	Quota	85 m
	370383.00 m E		
Descrizione interferenza	Interferenza con Torrente Malina .		
Indicazione per posa cavo	Posa elettrodotto MT tramite tecnologia T.O.C., con profondità maggiore o uguale a 1,5 m rispetto all'alveo.		


Sezione trasversale - Scala 1:20

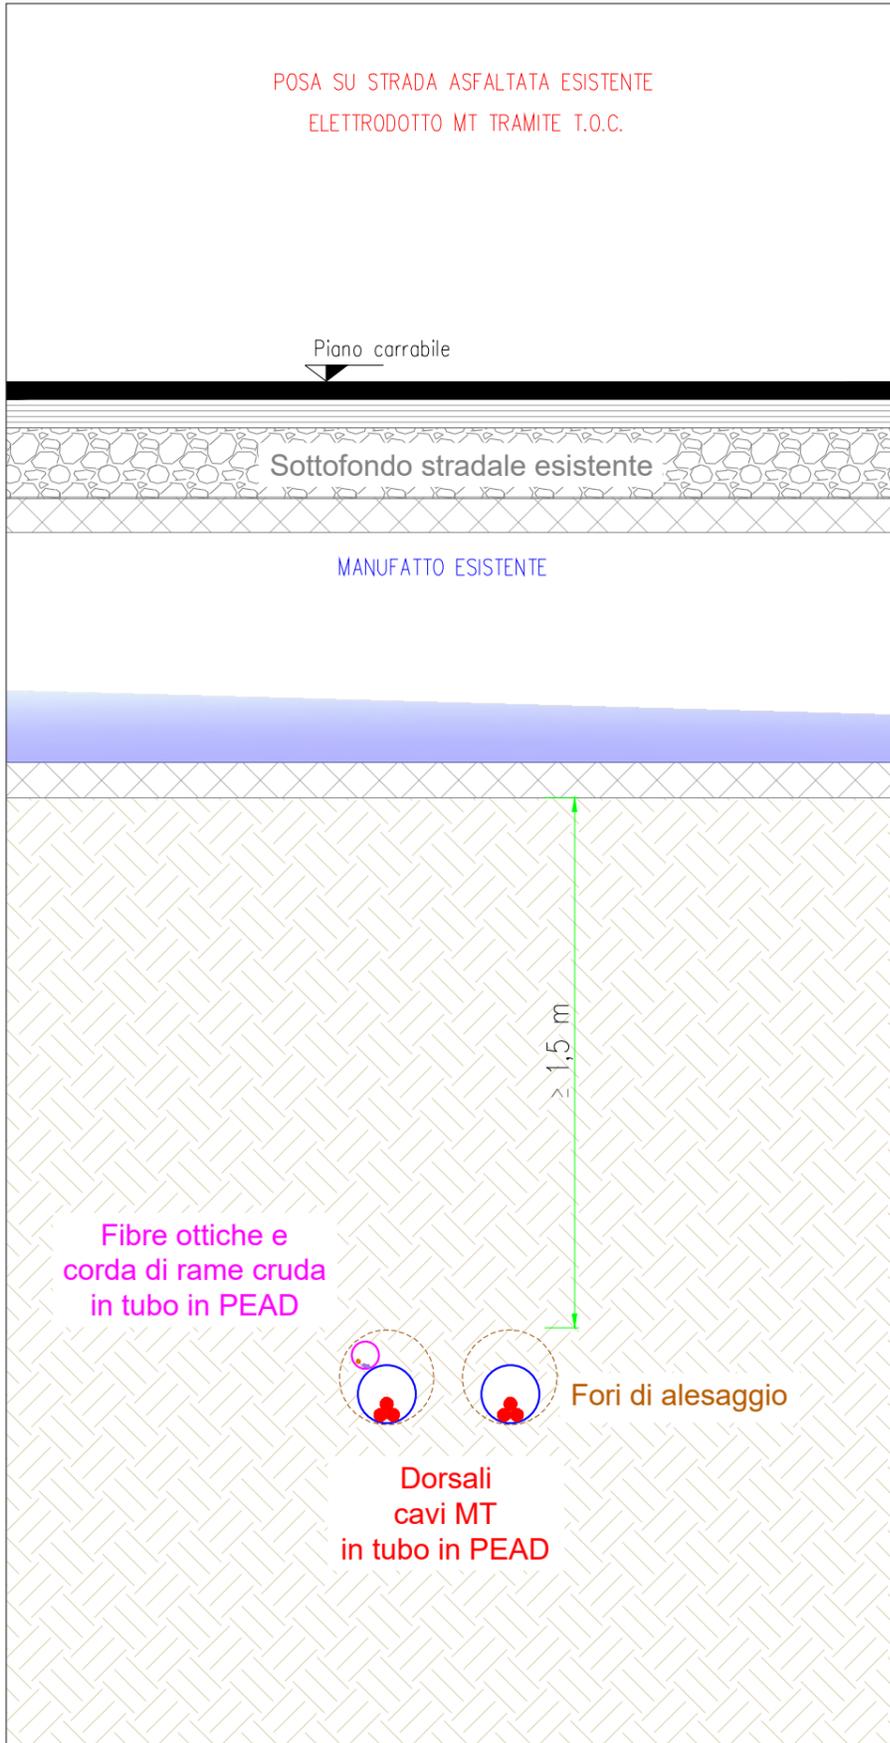


Sezione longitudinale - Scala 1:500

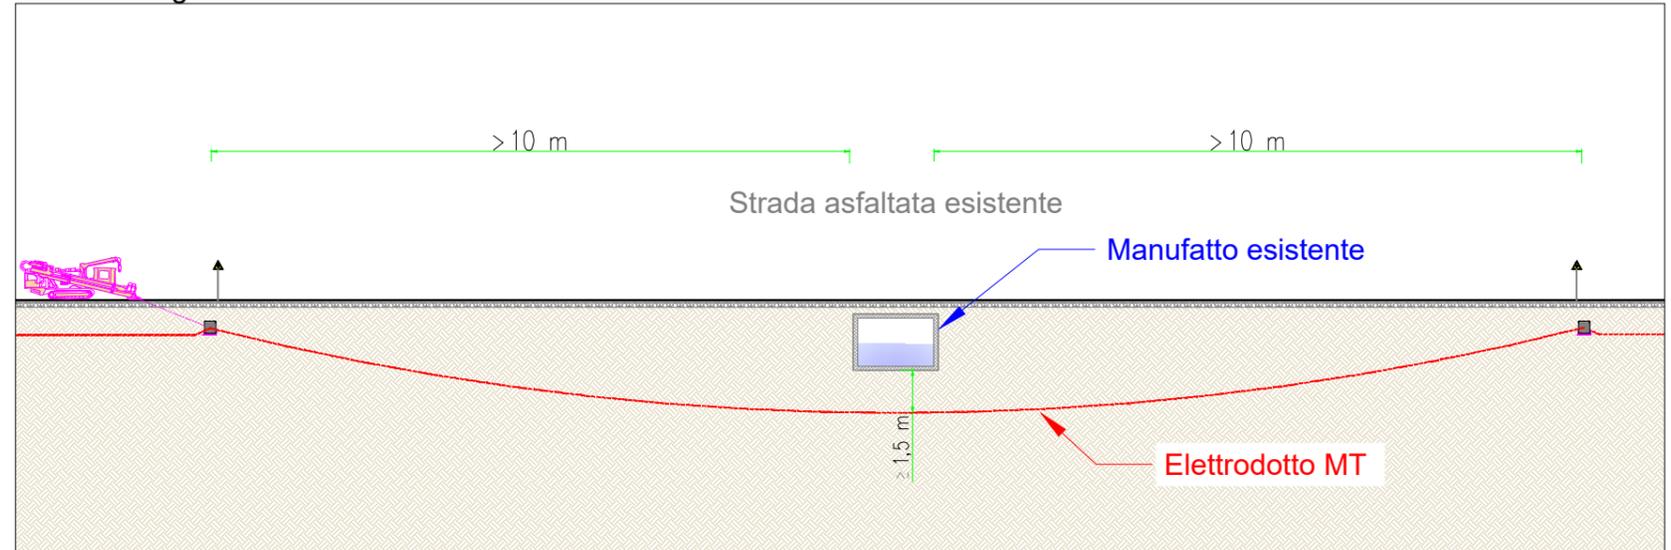

Pianta interferenza - Scala 1:2000

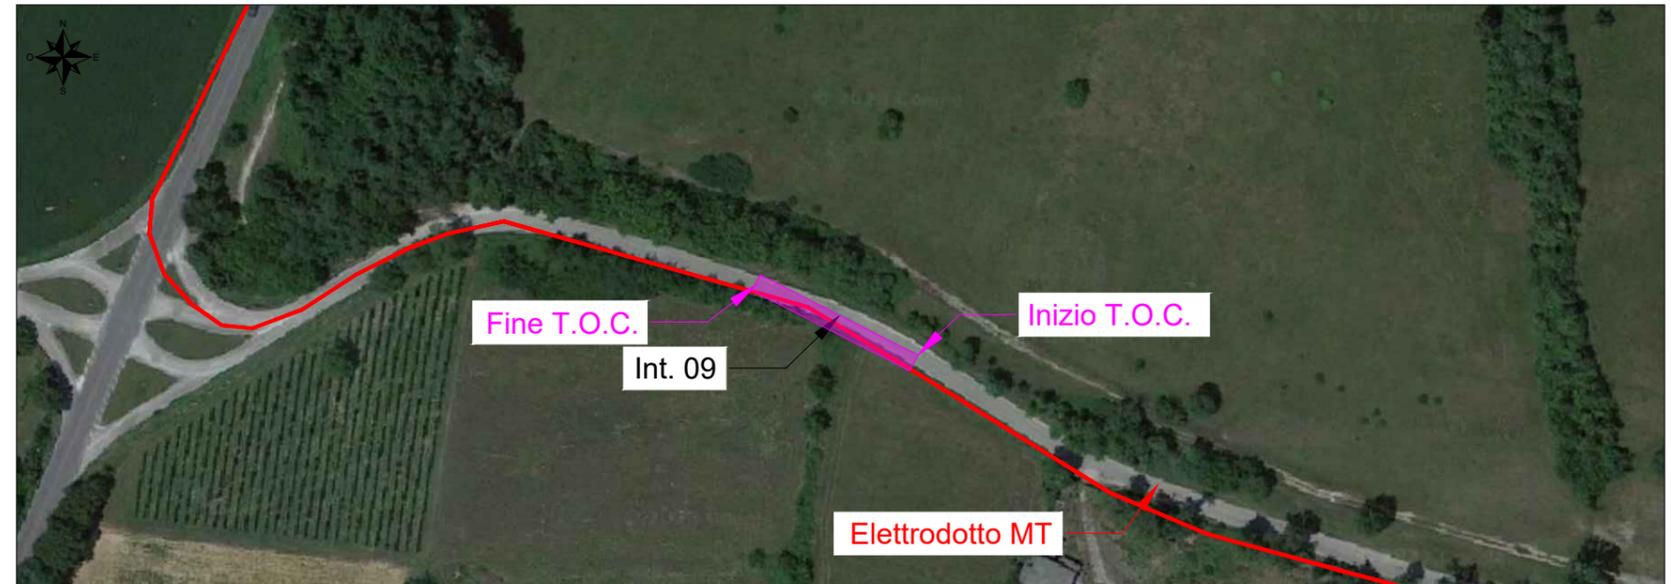

Localizzazione su mappa - Scala 1:25000

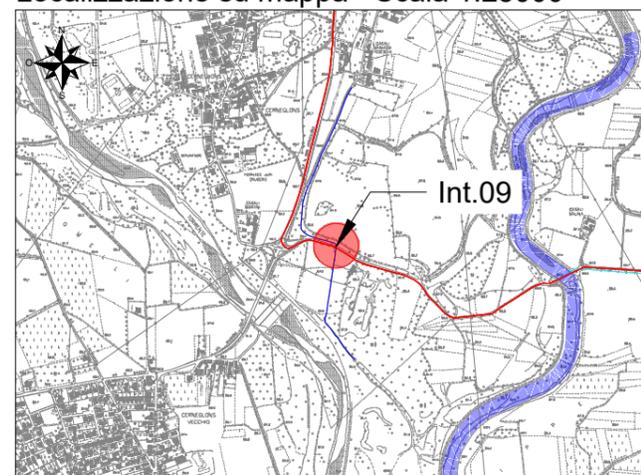

Interferenza N.	09		
Comune in cui si trova l'interferenza	Remanzacco (UD)		
Coordinate (WGS84 - fuso 33n)	5100385.00 m N	Quota	88 m
	369569.00 m E		
Descrizione interferenza	Interferenza con manufatto esistente (canale).		
Indicazione per posa cavo	Posa elettrodotta MT tramite tecnologia T.O.C., con profondità minima di 1,5 m rispetto al manufatto esistente.		


Sezione longitudinale - Scala 1:500




Pianta tecnica - Scala 1:500




Sezione trasversale - Scala 1:20

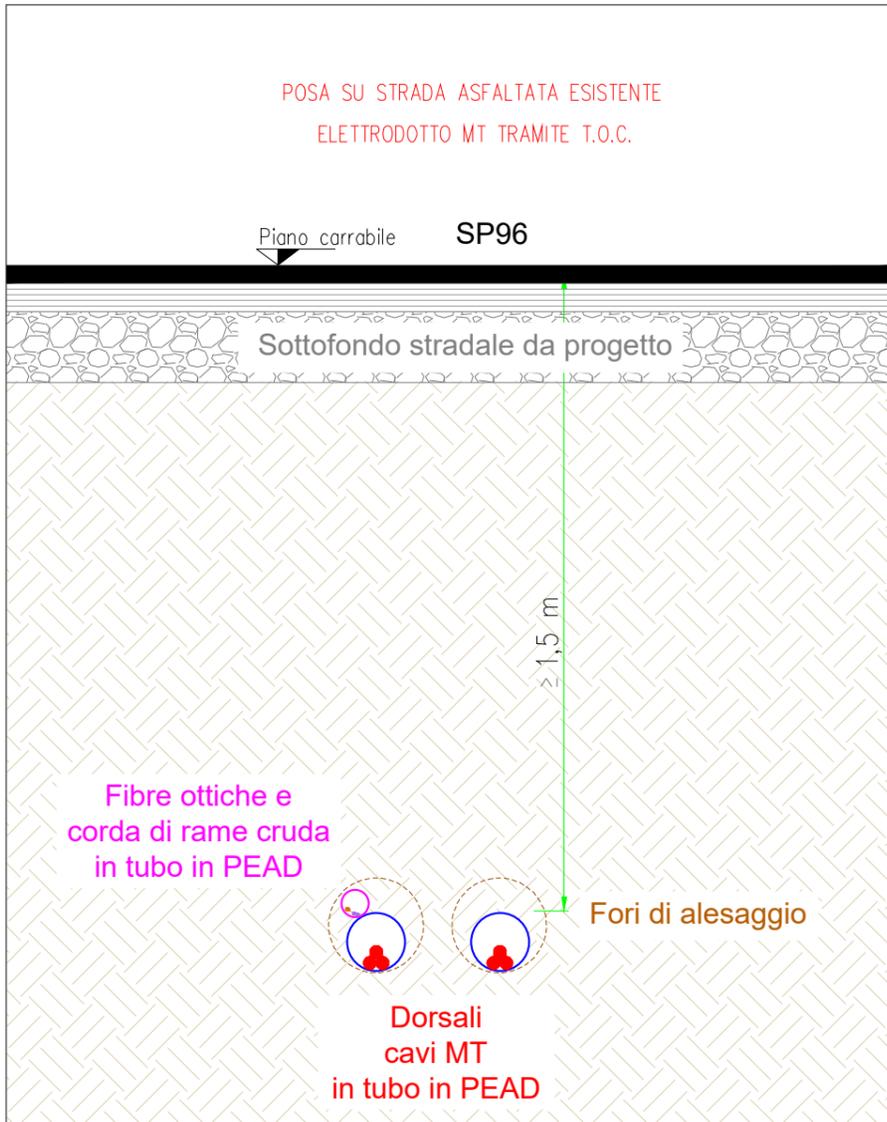

Pianta interferenza - Scala 1:2000

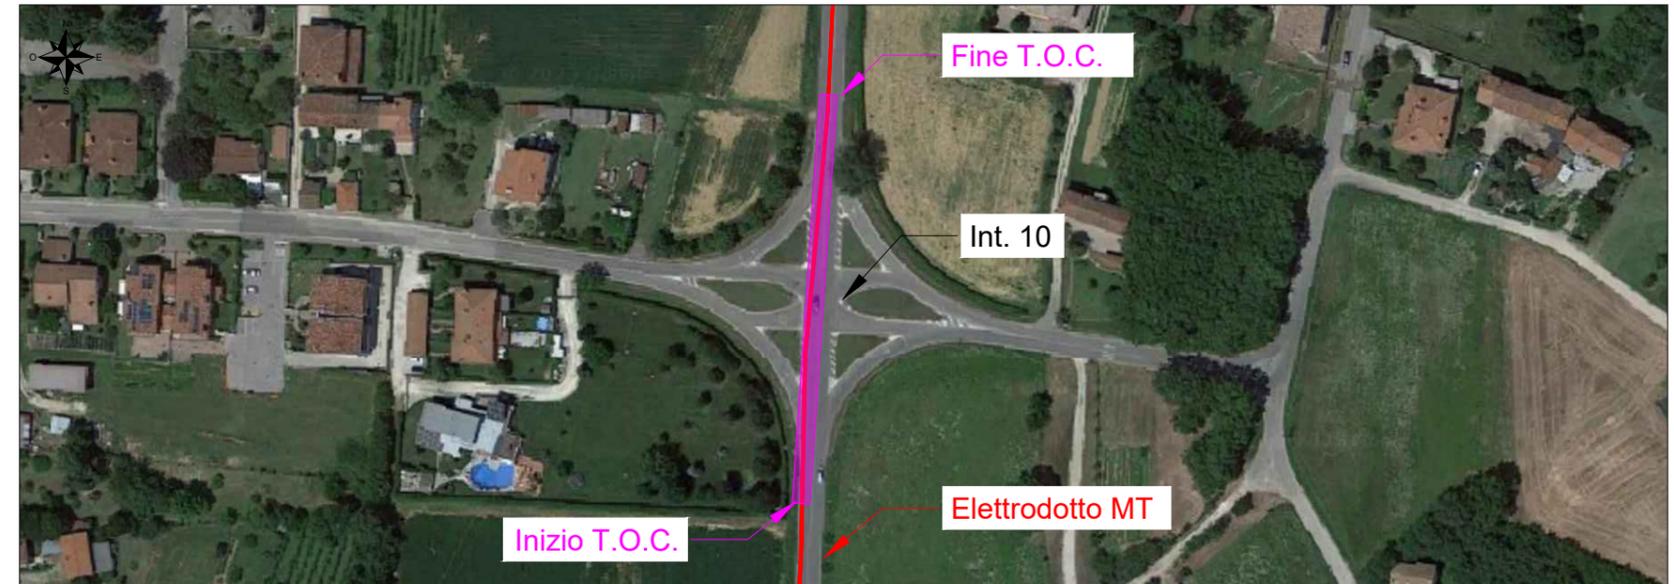


Localizzazione su mappa - Scala 1:25000

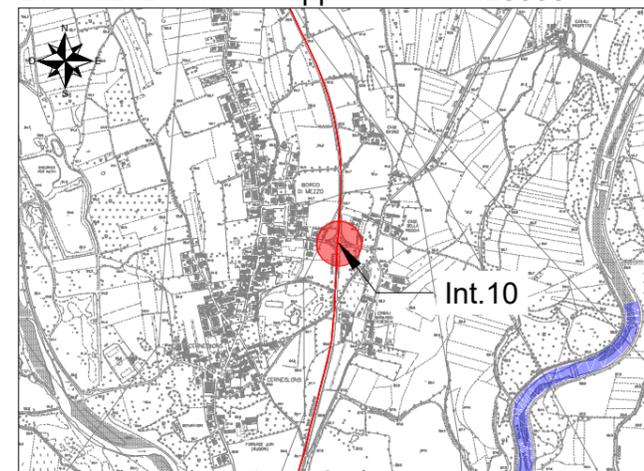


Interferenza N.	10		
Comune in cui si trova l'interferenza	Remanzacco (UD)		
Coordinate (WGS84 - fuso 33n)	5101350.00 m N	Quota	92 m
	369571.00 m E		
Descrizione interferenza	Interferenza incrocio con Via di Mezzo		
Indicazione per posa cavo	Posa elettrodotto MT tramite tecnologia T.O.C., con profondità maggiore o uguale a 1,5 m dalla superficie stradale.		


Sezione trasversale - Scala 1:20

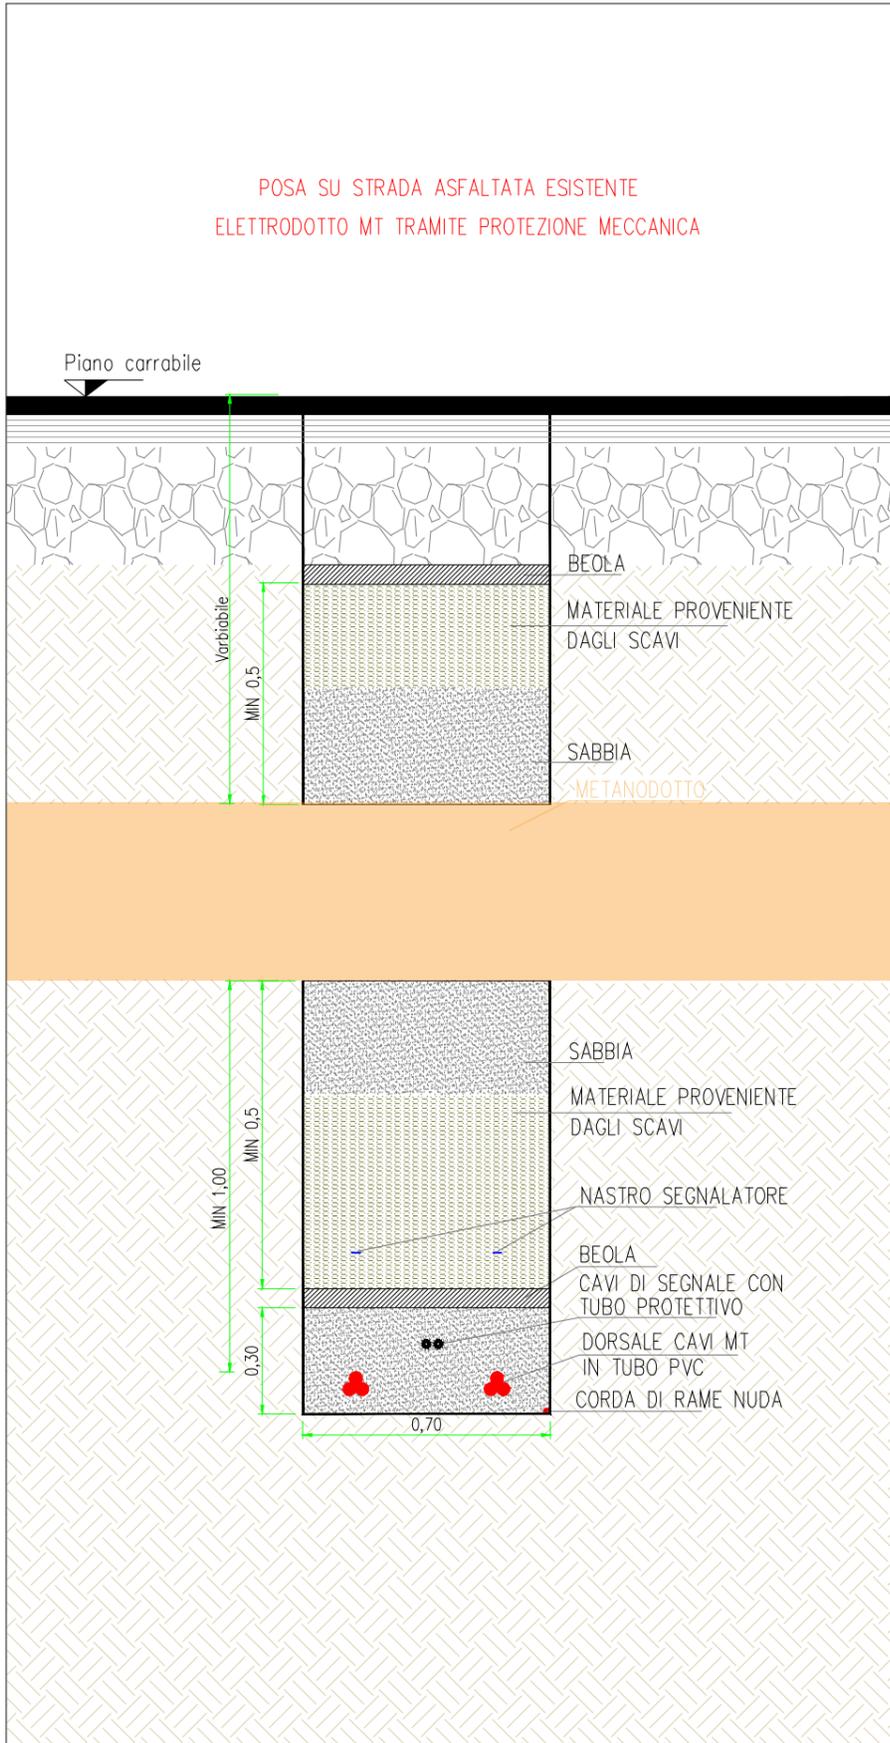


Sezione longitudinale - Scala 1:100

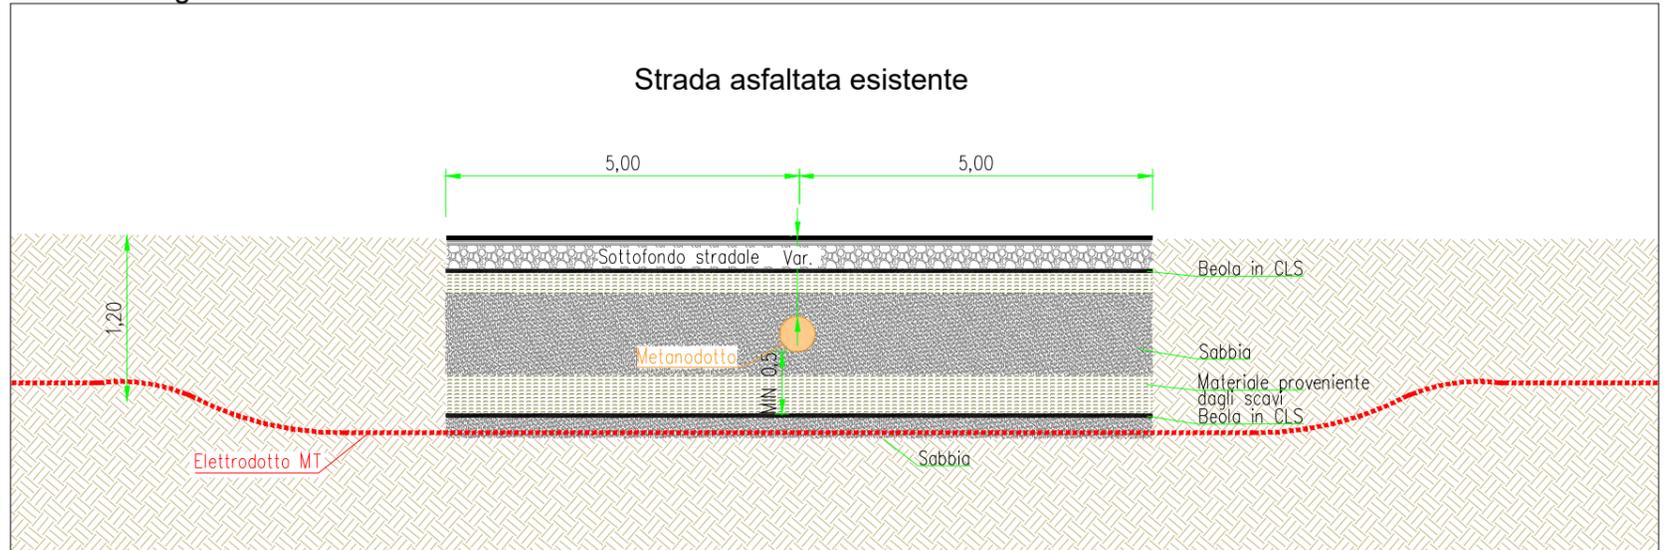

Pianta interferenza - Scala 1:2000

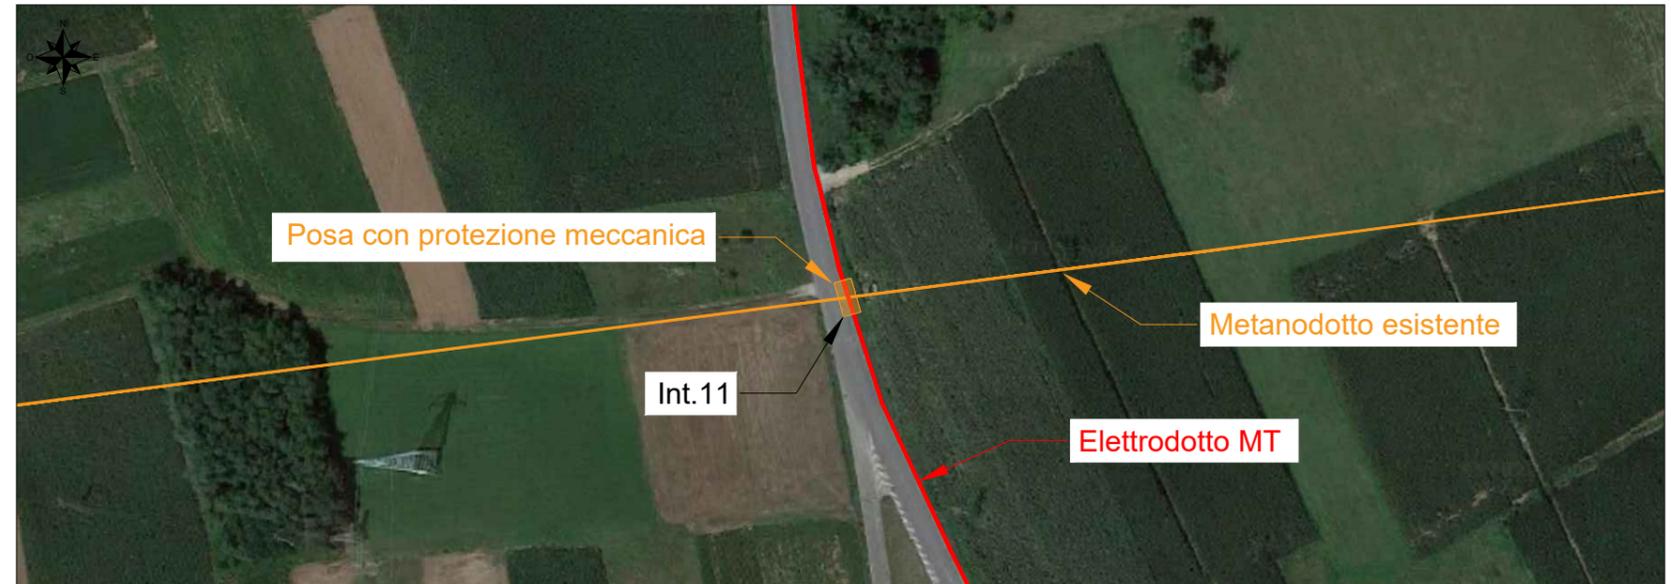


Localizzazione su mappa - Scala 1:25000

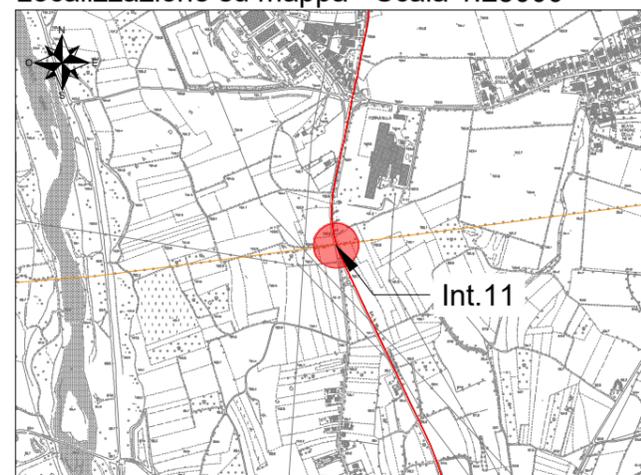

Interferenza N.	11		
Comune in cui si trova l'interferenza	Remanzacco (UD)		
Coordinate (WGS84 - fuso 33n)	5102718.00 m N	Quota	102 m
	369156.00 m E		
Descrizione interferenza	Interferenza con metanodotto.		
Indicazione per posa cavo	Posa elettrodotto MT tramite protezione meccanica, con profondità minima di 1,0 m rispetto al metanodotto.		


Sezione longitudinale - Scala 1:500

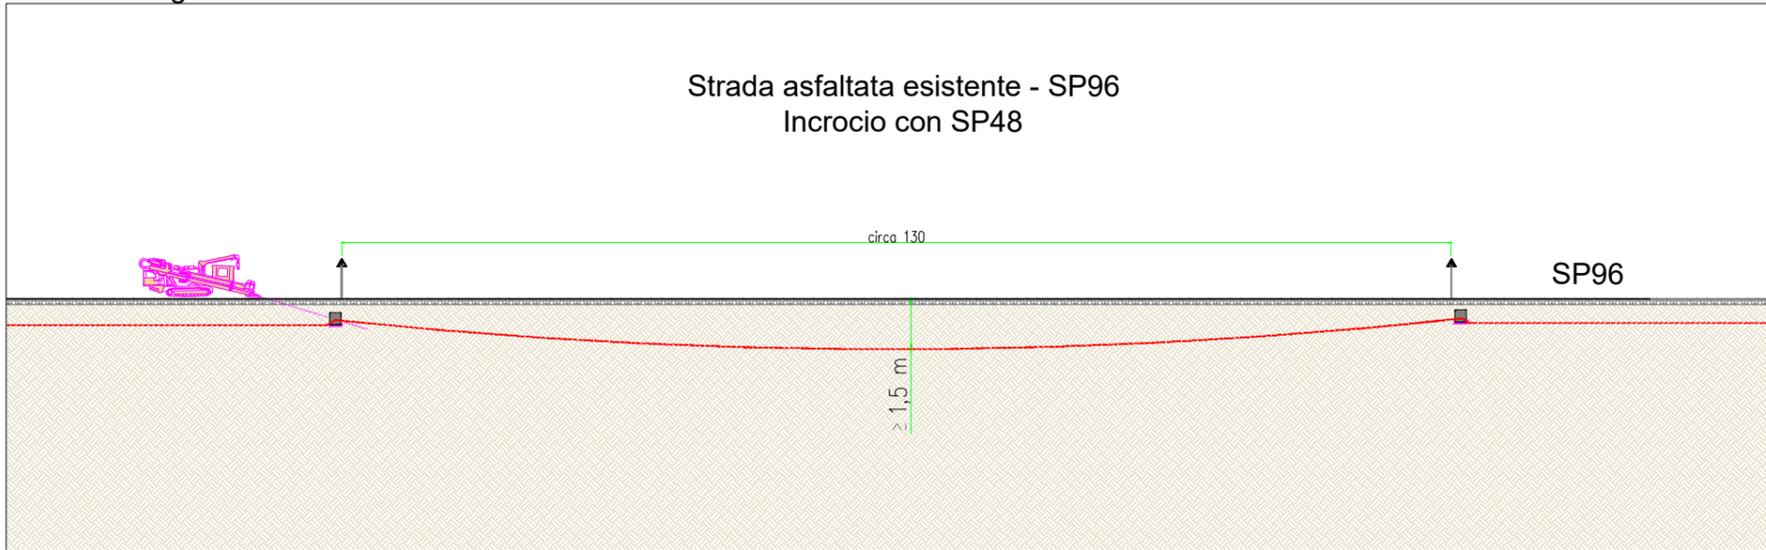


Pianta tecnica - Scala 1:500




Sezione trasversale - Scala 1:20

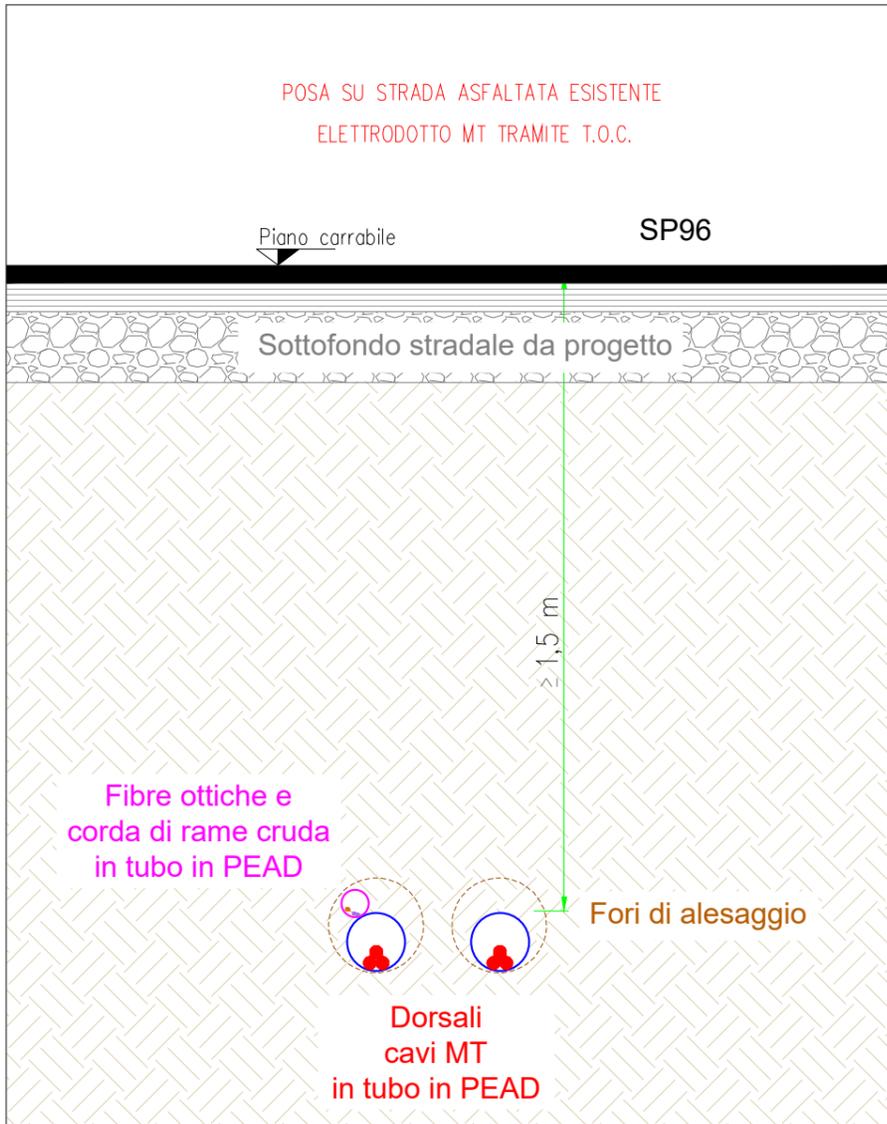

Pianta interferenza - Scala 1:2000

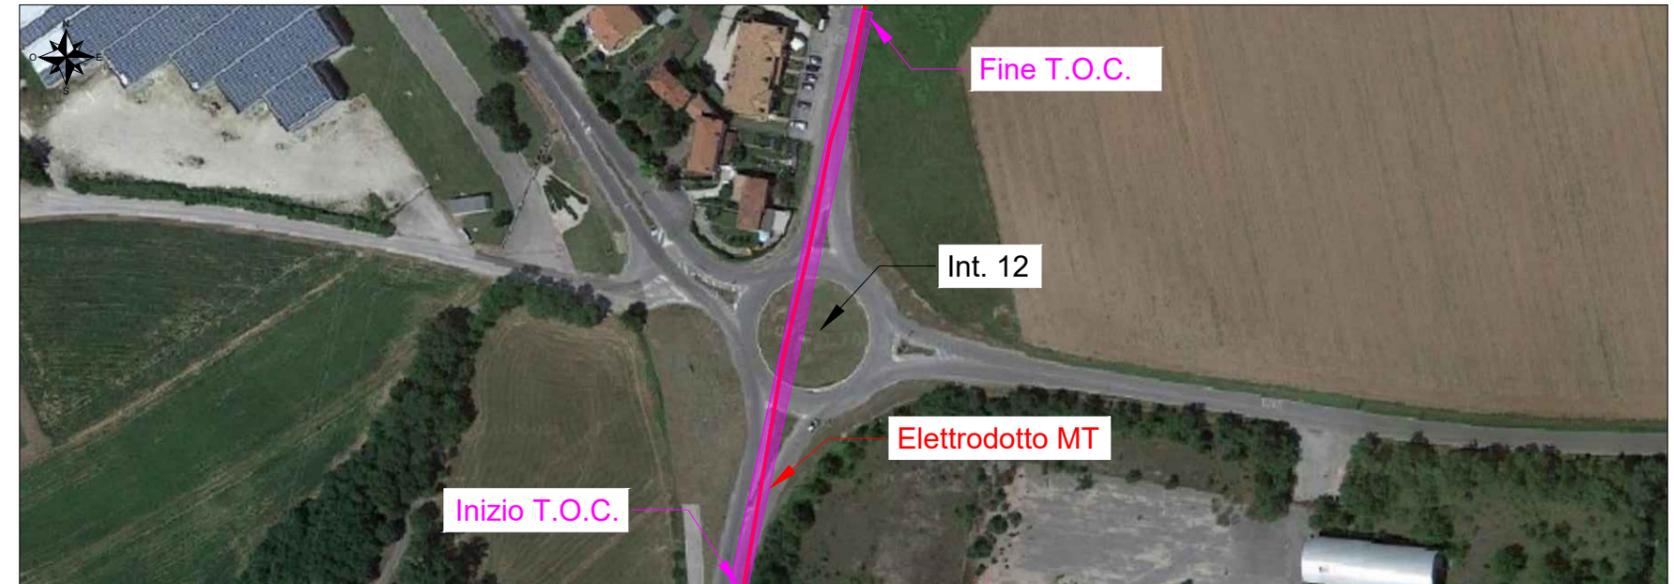


Localizzazione su mappa - Scala 1:25000

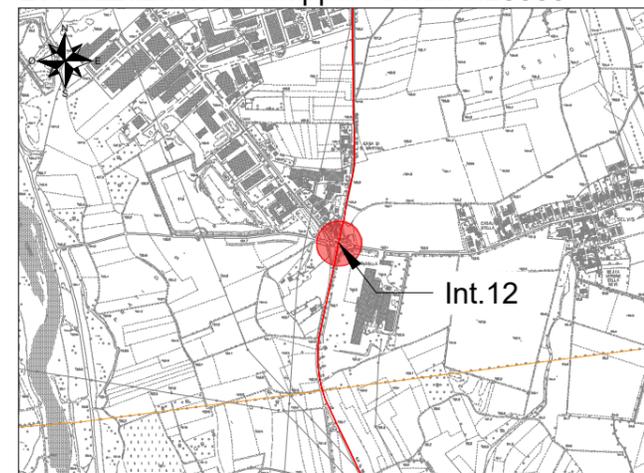


Interferenza N.	12		
Comune in cui si trova l'interferenza	Remanzacco (UD)		
Coordinate (WGS84 - fuso 33n)	5103208.00 m N	Quota	104 m
	369225.00 m E		
Descrizione interferenza	Interferenza incrocio con SP48		
Indicazione per posa cavo	Posa elettrodotto MT tramite tecnologia T.O.C., con profondità maggiore o uguale a 1,5 m dalla superficie stradale.		


Sezione trasversale - Scala 1:20

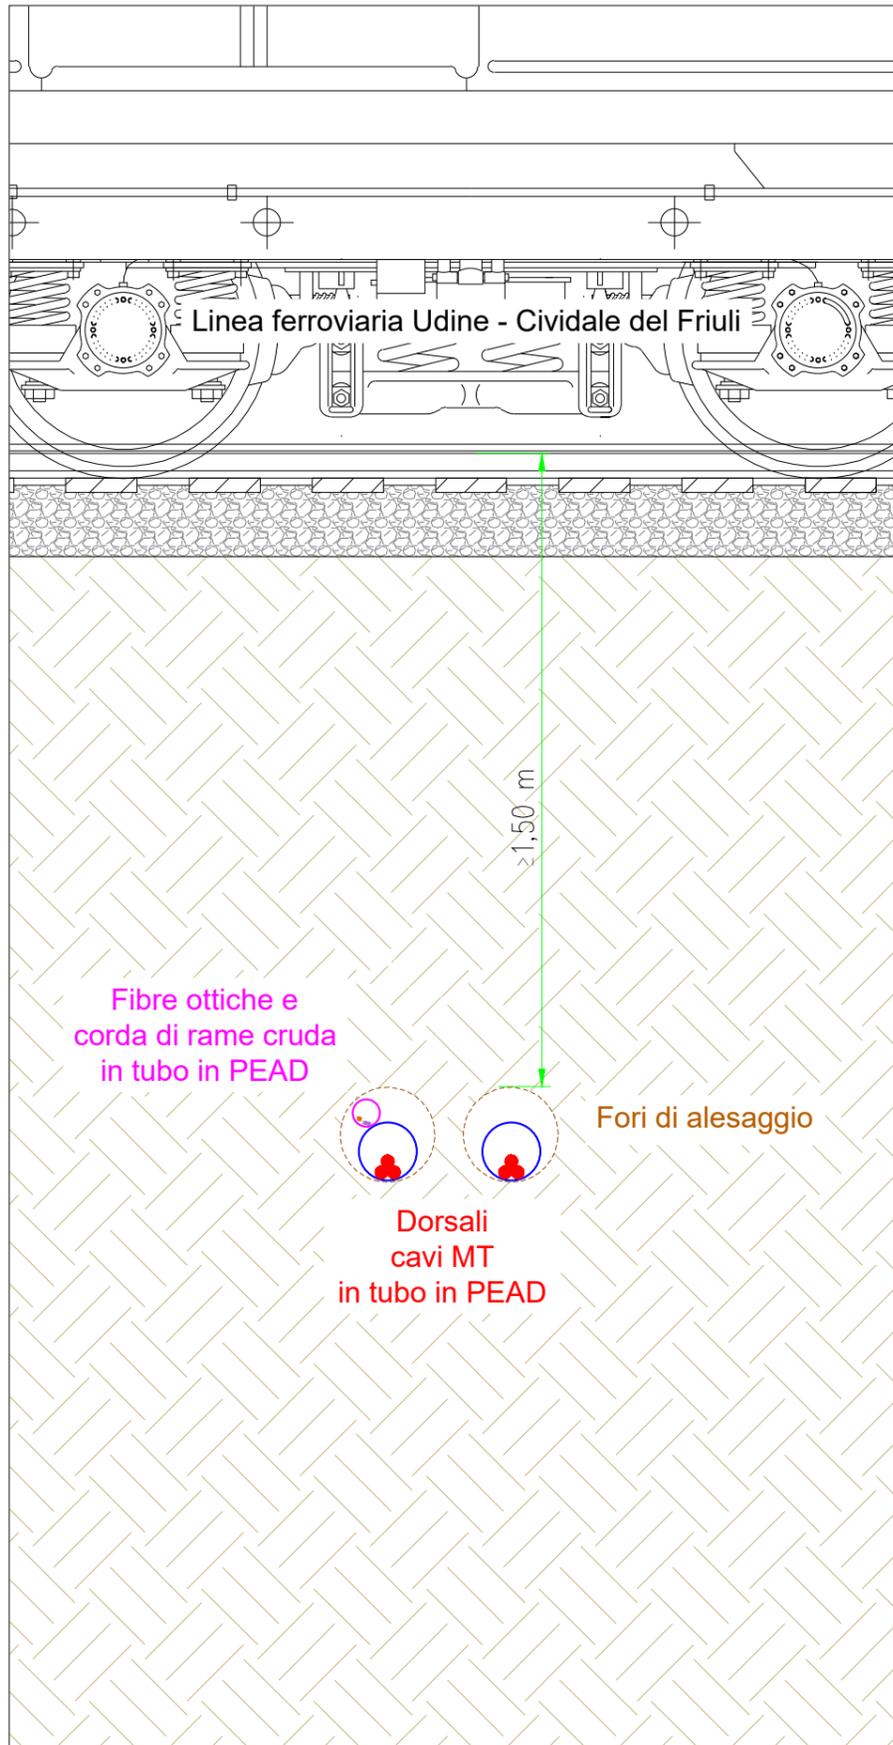


Sezione longitudinale - Scala 1:500

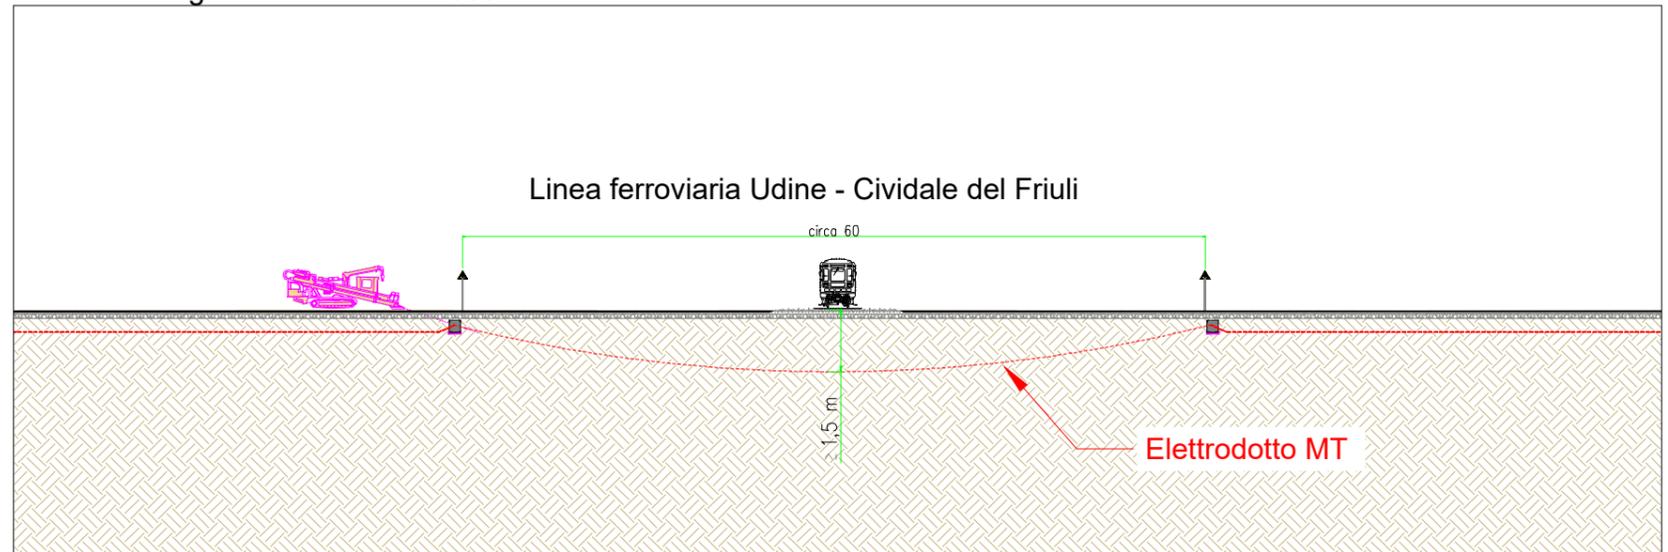

Pianta interferenza - Scala 1:2000

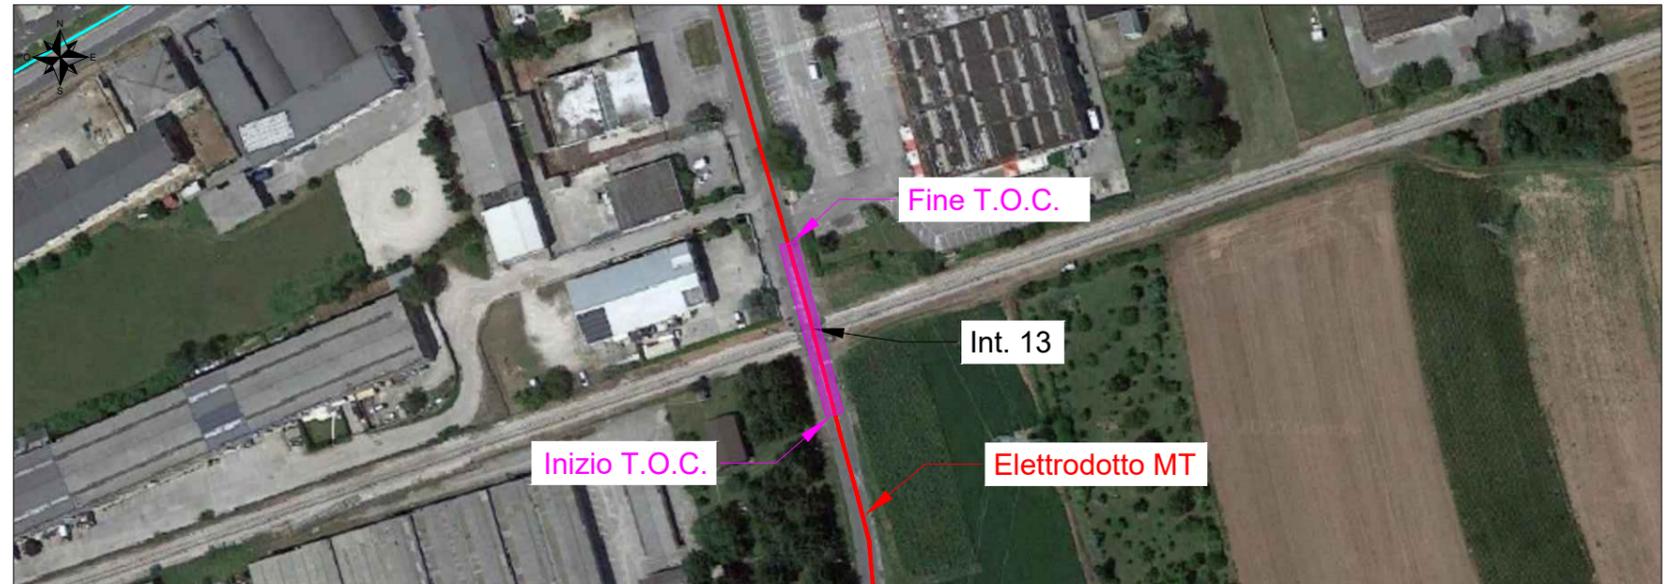


Localizzazione su mappa - Scala 1:25000

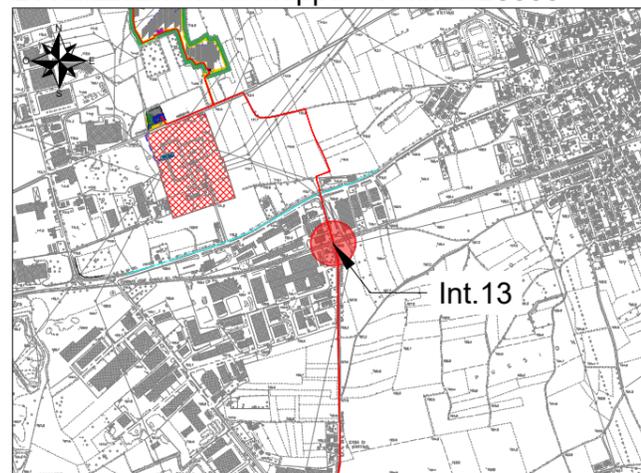


Interferenza N.	13		
Comune in cui si trova l'interferenza	Remanzacco (UD)		
Coordinate (WGS84 - fuso 33n)	5104270.00 m N	Quota	110 m
	369255.00 m E		
Descrizione interferenza	Interferenza con rete ferroviaria Udine - Cividale del Friuli.		
Indicazione per posa cavo	Posa elettrodotta MT tramite tecnologia T.O.C., con profondità maggiore o uguale a 1,5 m dalle rotaie.		


Sezione trasversale - Scala 1:20

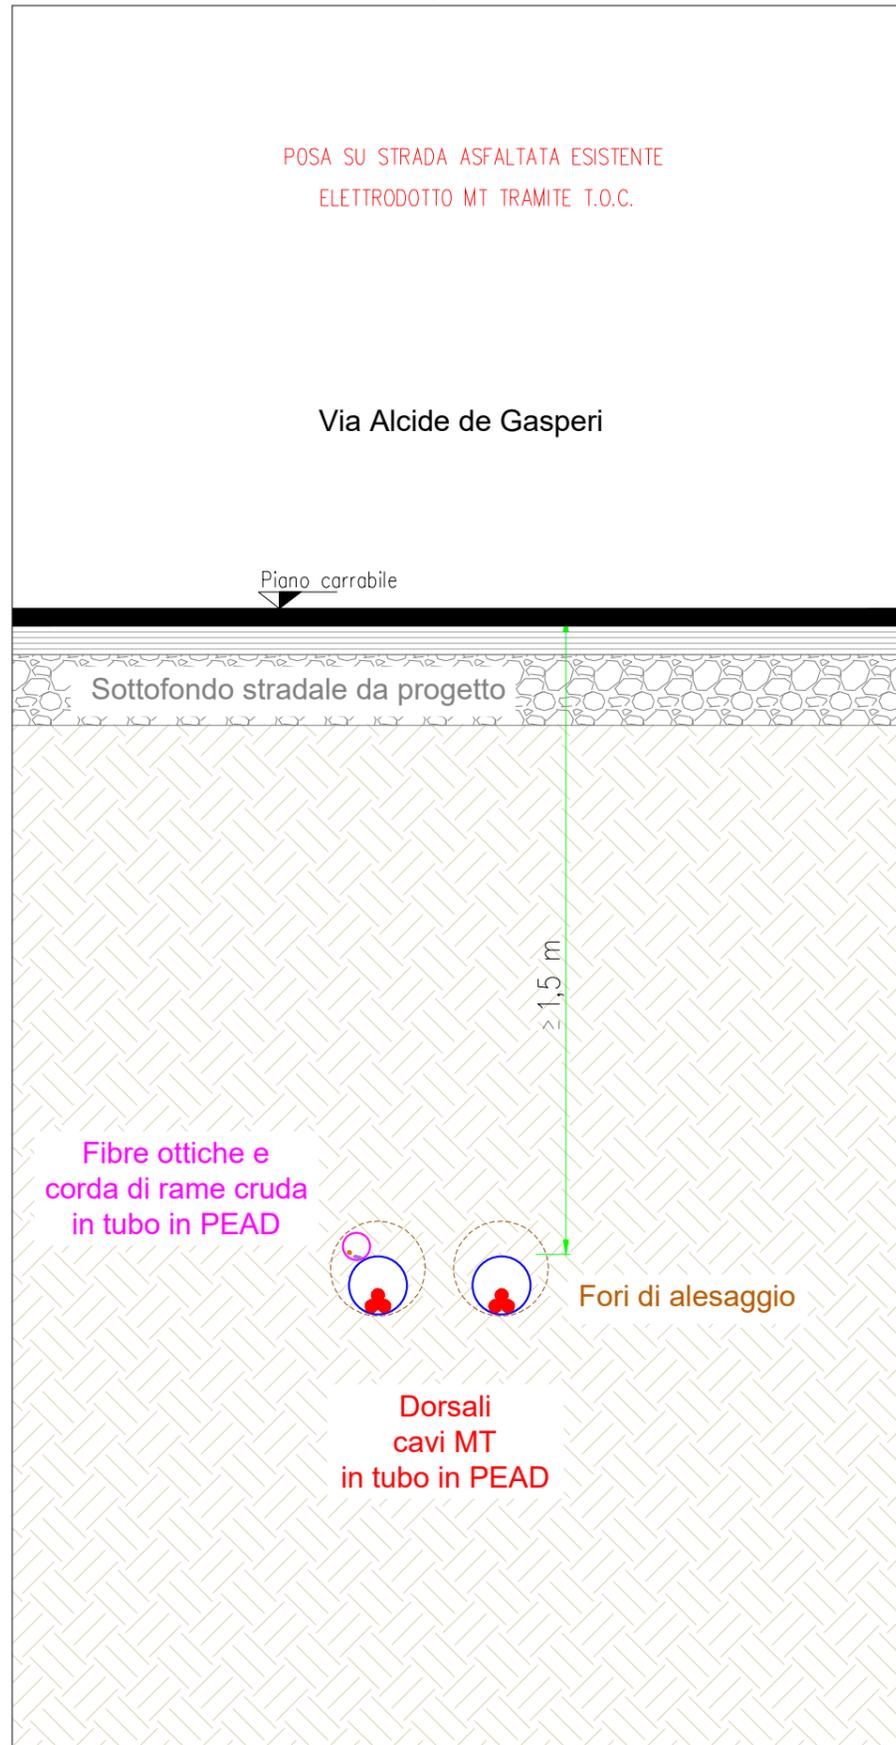


Sezione longitudinale - Scala 1:500

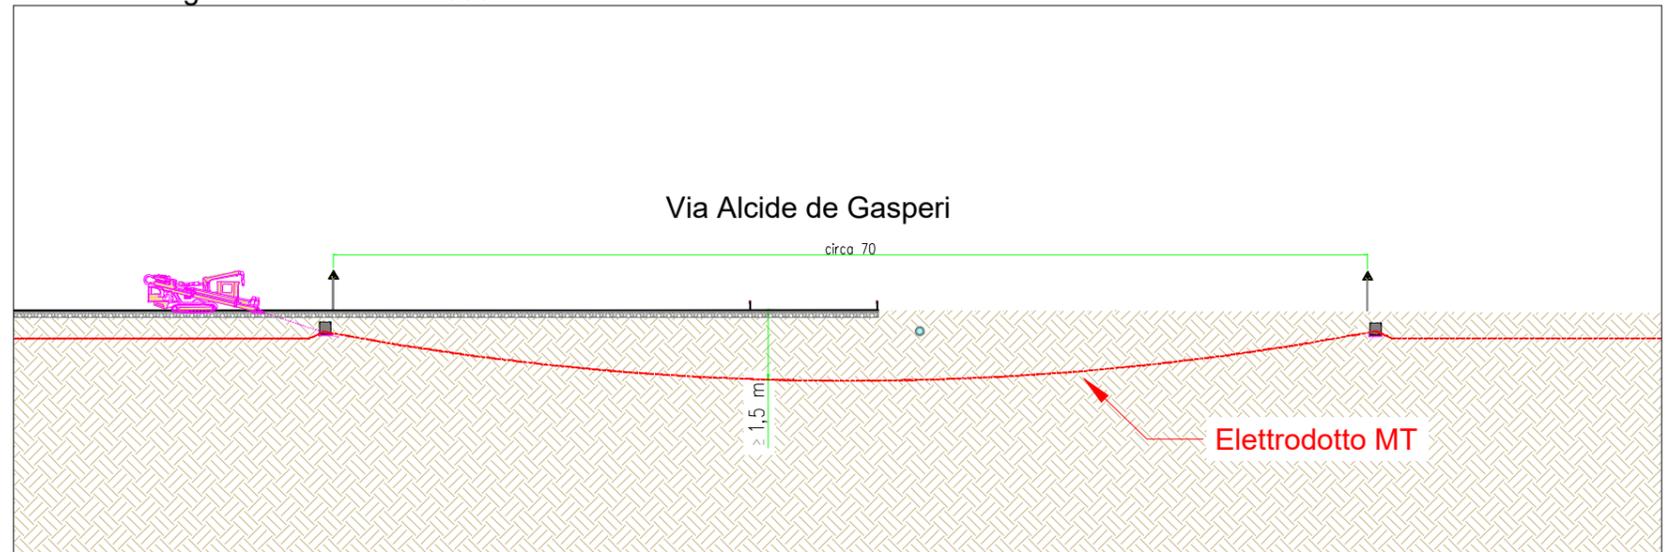

Pianta interferenza - Scala 1:2000

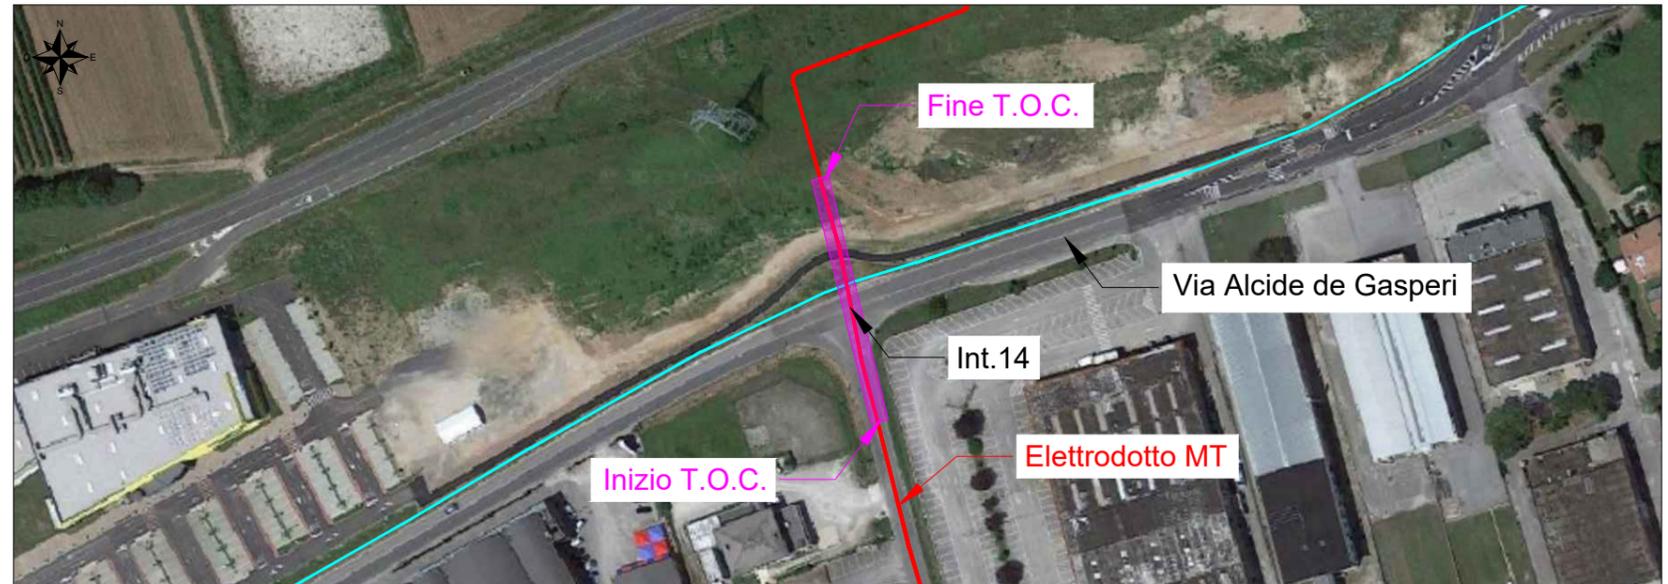


Localizzazione su mappa - Scala 1:25000

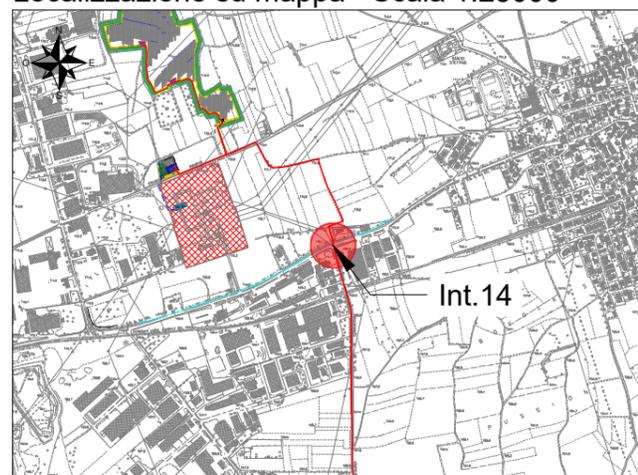


Interferenza N.	14		
Comune in cui si trova l'interferenza	Remanzacco (UD)		
Coordinate (WGS84 - fuso 33n)	5104435.00 m N	Quota	110 m
	369209.00 m E		
Descrizione interferenza	Interferenza incrocio con via Alcide de Gasperi		
Indicazione per posa cavo	Posa elettrodoto MT tramite tecnologia T.O.C., con profondità maggiore o uguale a 1,5 m dalla superficie stradale.		


Sezione trasversale - Scala 1:20

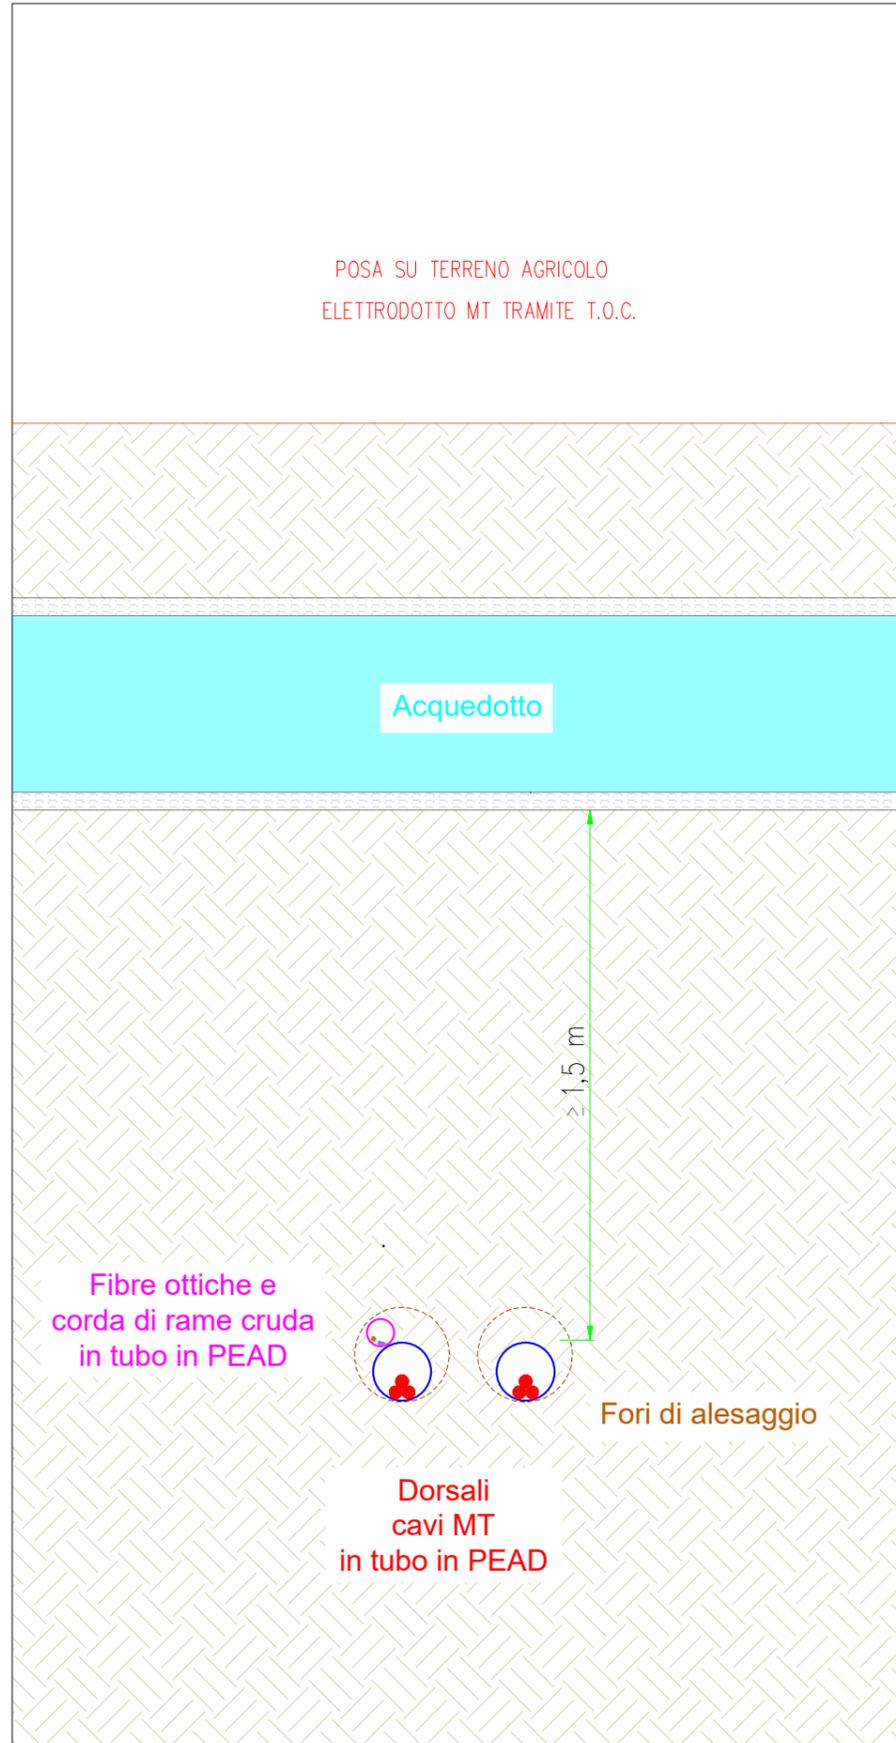


Sezione longitudinale - Scala 1:500

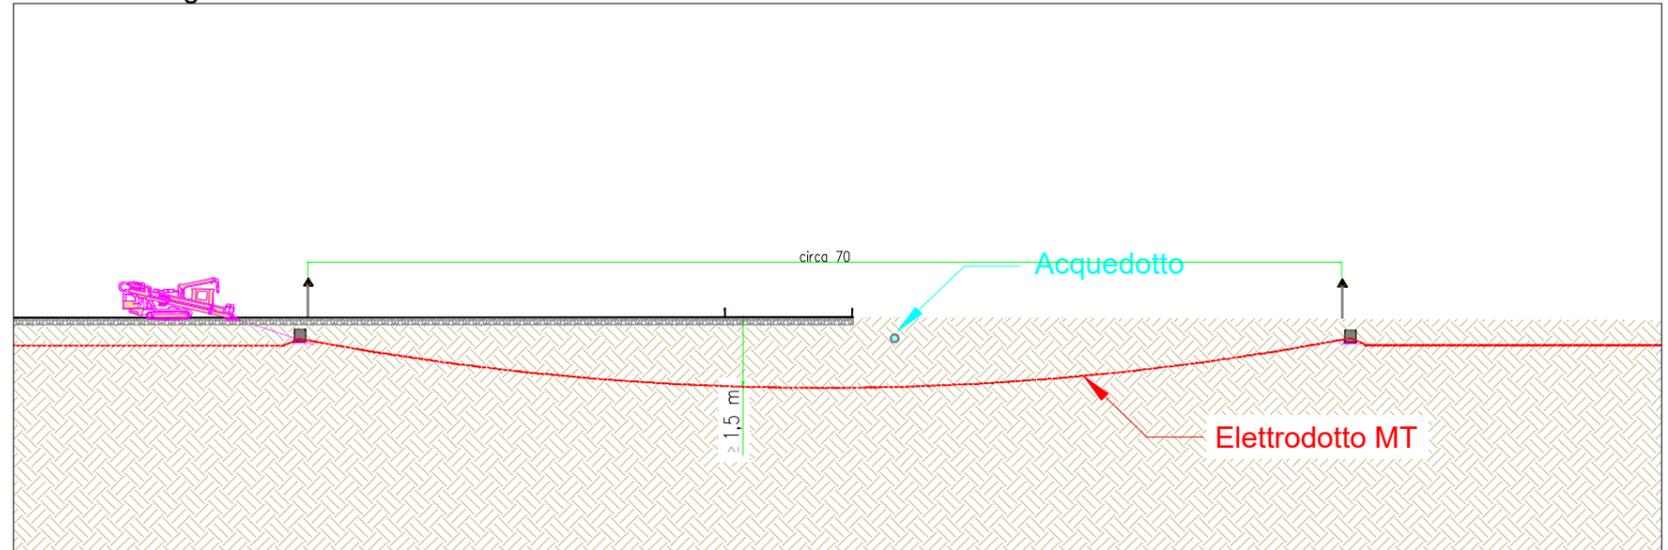

Pianta interferenza - Scala 1:2000

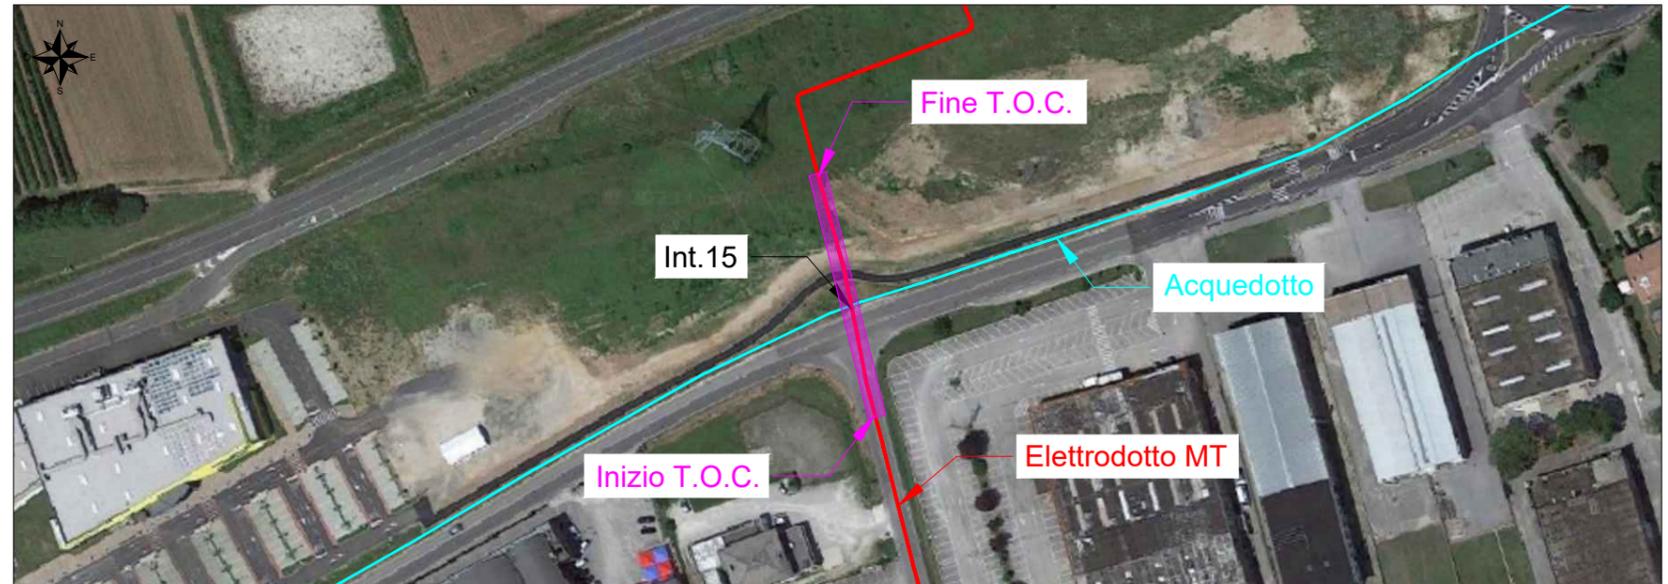


Localizzazione su mappa - Scala 1:25000

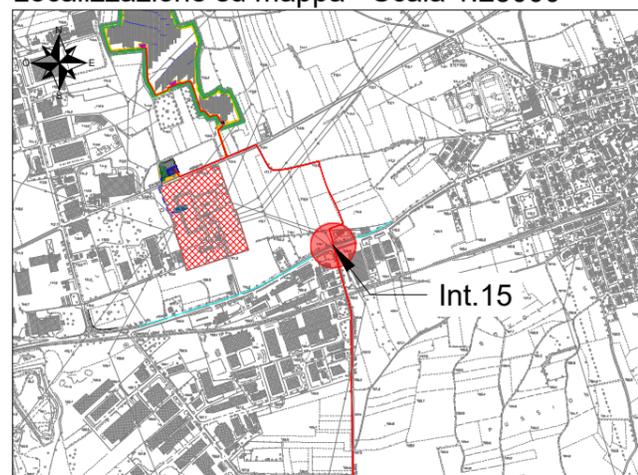


Interferenza N.	15		
Comune in cui si trova l'interferenza	Remanzacco (UD)		
Coordinate (WGS84 - fuso 33n)	5104442.00 m N	Quota	110 m
	369207.00 m E		
Descrizione interferenza	Interferenza con acquedotto.		
Indicazione per posa cavo	Posa elettrodoto MT tramite tecnologia T.O.C., con profondità maggiore o uguale a 1,5 m dall'acquedotto.		


Sezione trasversale - Scala 1:20

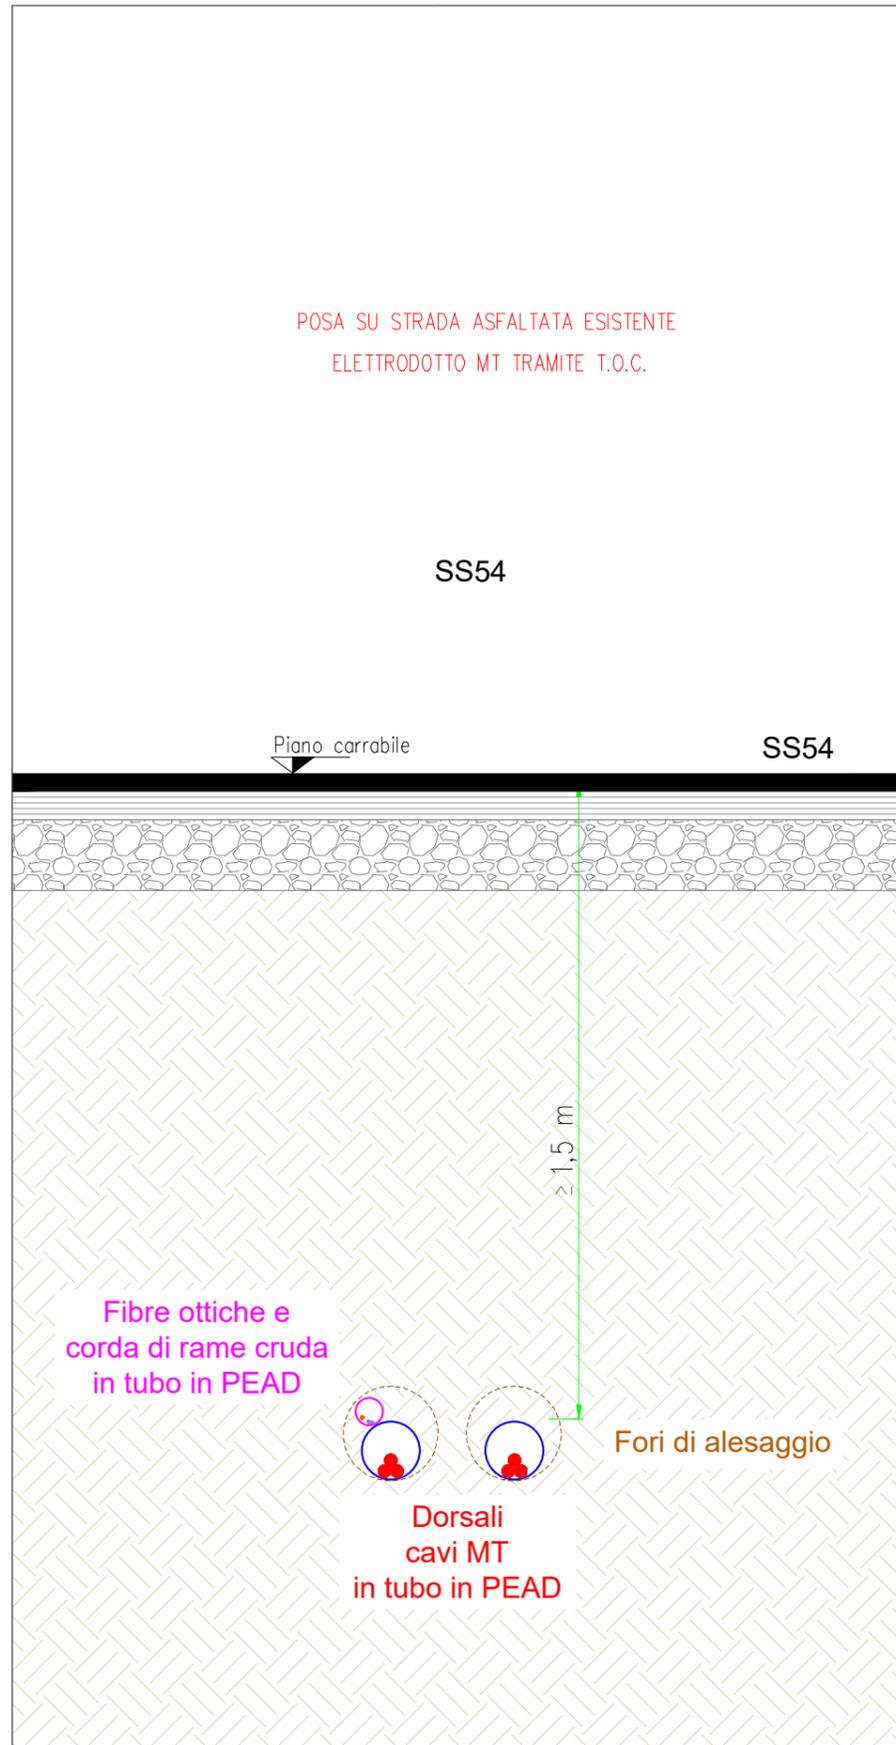


Sezione longitudinale - Scala 1:500

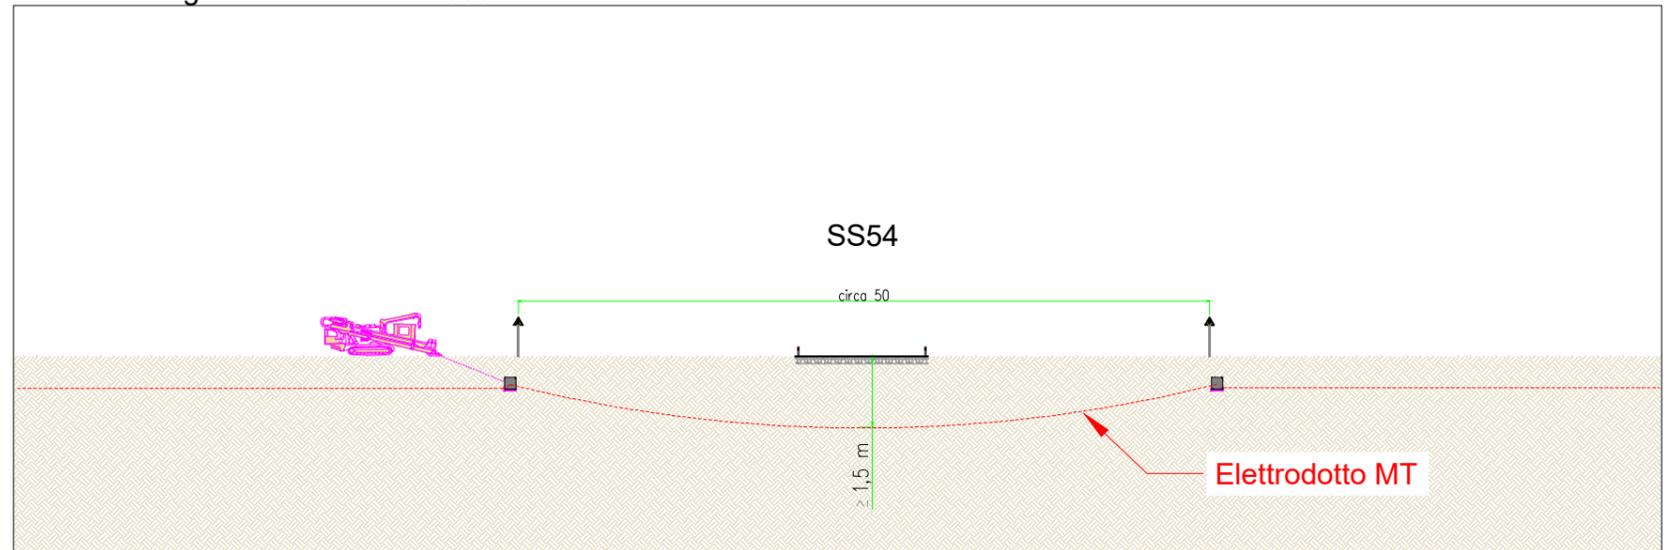

Pianta interferenza - Scala 1:2000

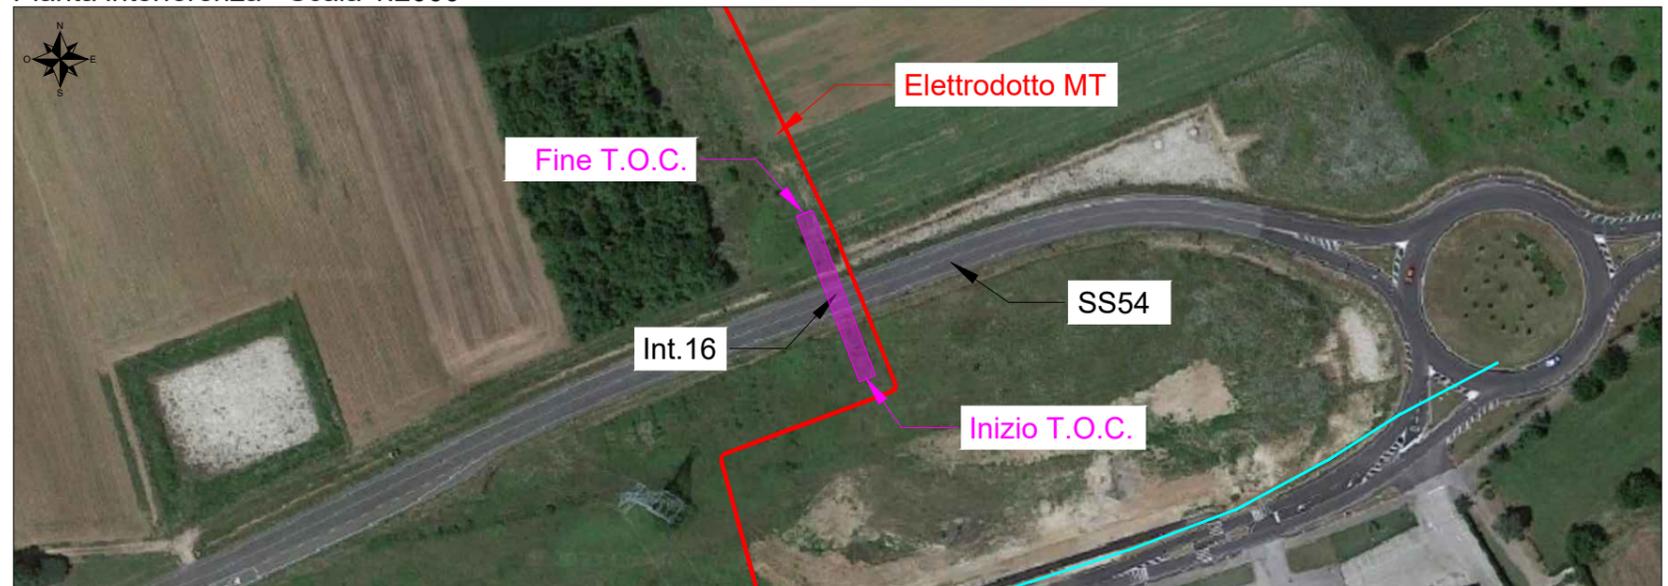

Localizzazione su mappa - Scala 1:25000

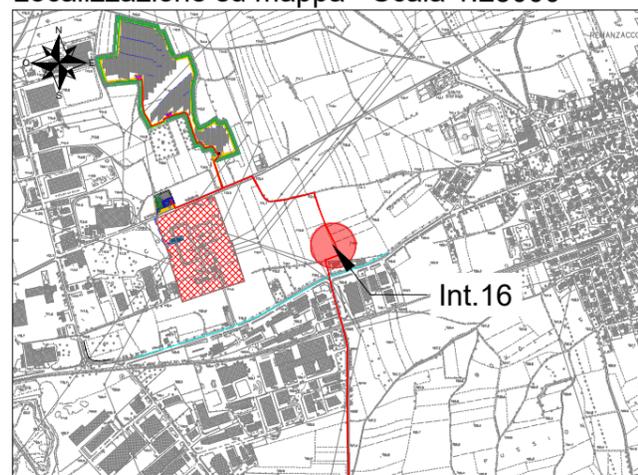

Interferenza N.	16		
Comune in cui si trova l'interferenza	Remanzacco (UD)		
Coordinate (WGS84 - fuso 33n)	5104545.00 m N	Quota	110 m
	369225.00 m E		
Descrizione interferenza	Interferenza Strada Statale 54.		
Indicazione per posa cavo	Posa elettrodotto MT tramite tecnologia T.O.C., con profondità maggiore o uguale a 1,5 m dalla superficie stradale.		