



Inquadramento generale comune di Remanzacco su PRG - Scala 1:10.000

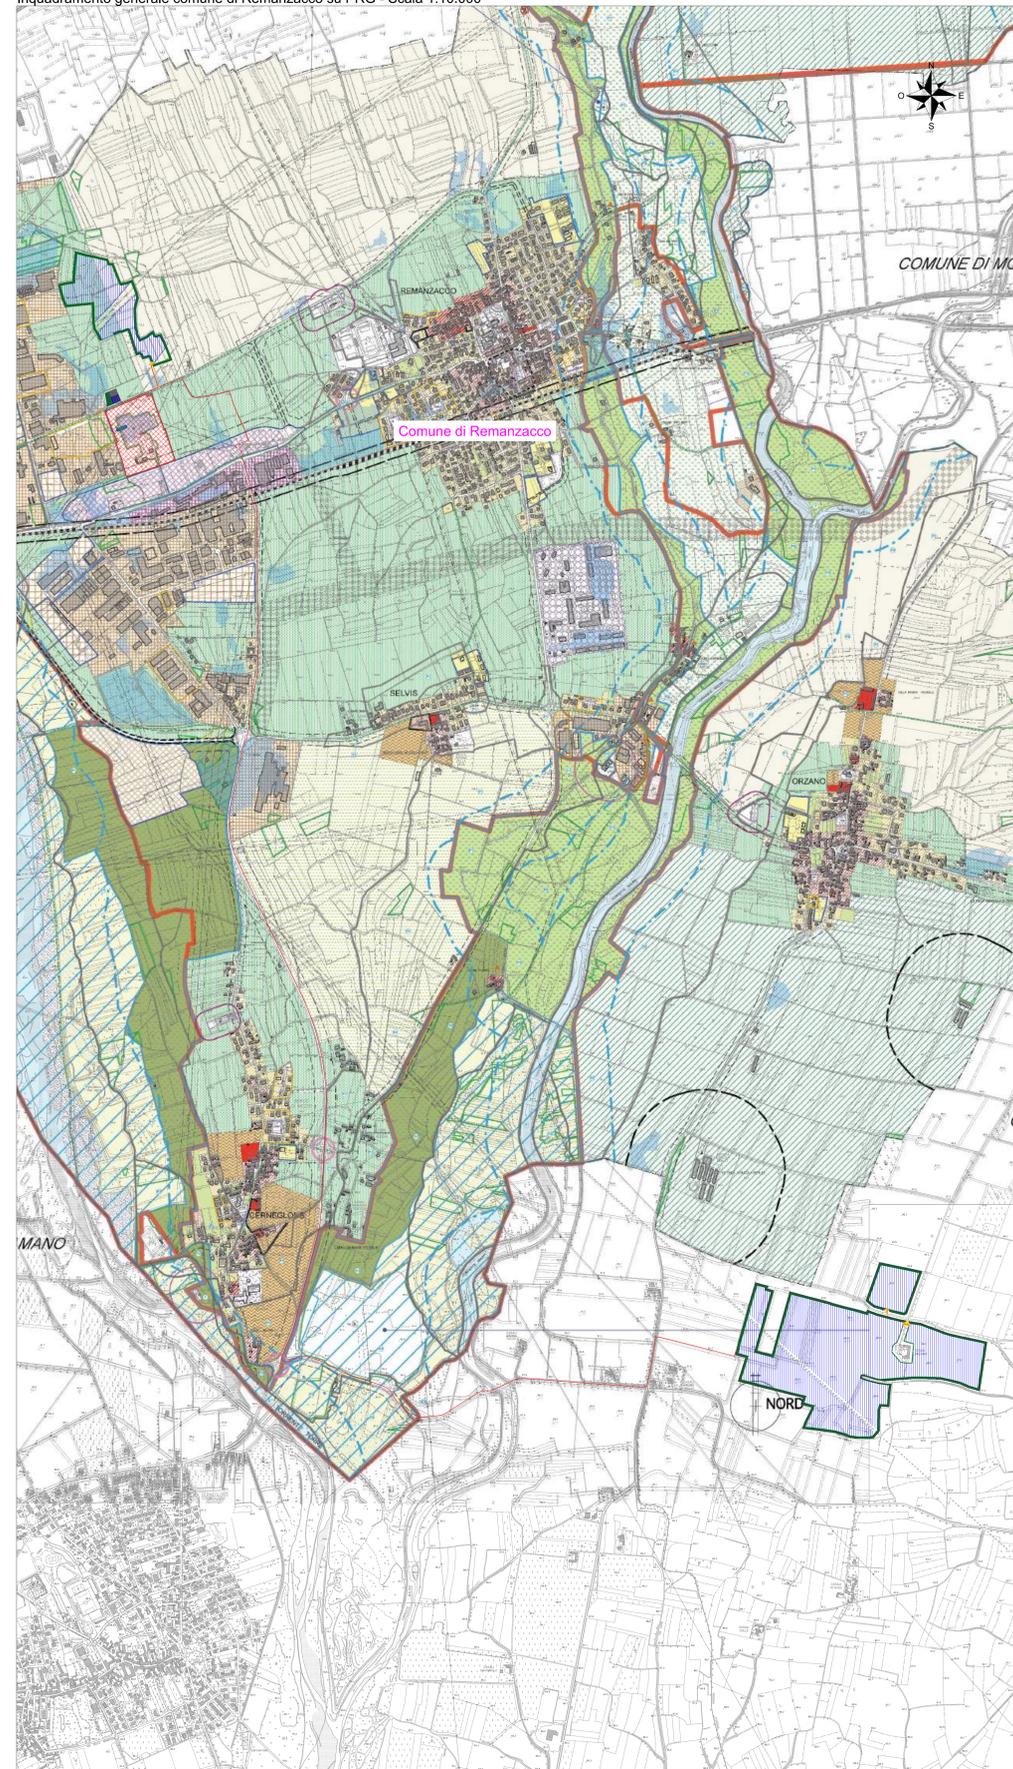

Inquadramento blocco Remanzacco su PRG - Scala 1:1.000

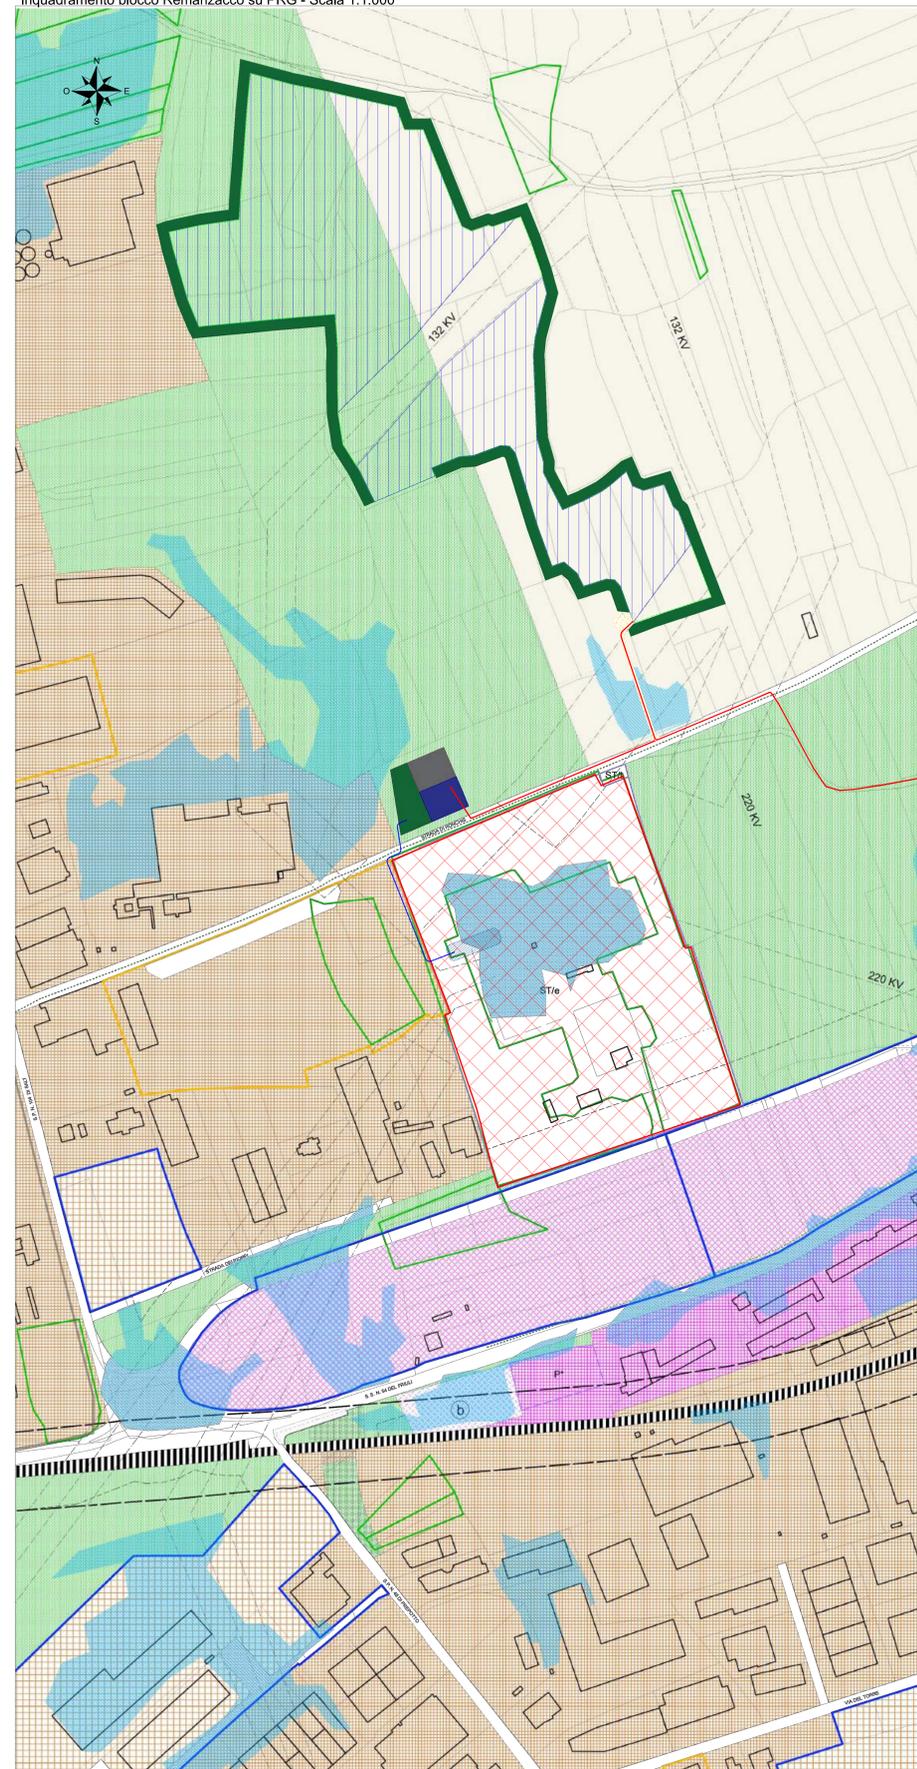

LEGENDA PRG REMANZACCO

RESIDENZA

Zona A

- A1 - Immobili e pertinenze di particolare pregio storico, architettonico, artistico, culturale
- A7 - Aree libere inedificabili di pertinenza o rispetto

Zona B

- B0.a - Edifici o complessi editi di particolare interesse storico-ambientale
- B0.b - Aree insediative storiche permanenti
- B1 - Aree insediative storiche trasformate
- B2 - Aree insediative residenziali di completamento
- B3 - Aree insediative residenziali isolate

Ambito del Centro Civico del Capoluogo (Perimetro di P.R.P.C.)

Zona C

- C - Aree residenziali di espansione

Zona V

- Verde privato

PRODUZIONE

Zona D

- D2 - Zone per insediamenti industriali/artigianali di previsione
- D3.1 - Zone per insediamenti industriali/artigianali aggregati esistenti
- D3.2 - Zone per insediamenti industriali/artigianali singoli esistenti

Zona H

- H2 - Zone per attività commerciali di previsione
- H3 - Zone per attività commerciali esistenti

AGRICOLTURA

Zona E

- E4.4 - Ambito di interesse agricolo e paesaggistico
- E5 - Ambito di preminente interesse agricolo
- E6.1 - Ambito di interesse agricolo
- E6.2 - Ambito agricolo di rispetto e protezione delle aree insediate

AMBIENTE

- Ambito fluviale del T. Torre, del T. Malina e affluenti e della Roggia Cividina
- Sottoambito Area di rilevante interesse ambientale n°16 - T. Torre
 - alveo del T. Torre e Malina
 - ambiti boschivi ripariali
 - ambienti coltivati
- E4.1 - Sottoambito zona agricola di protezione dell'A.R.L.A.
- E4.2 - Sottoambito zona agricola di valorizzazione paesaggistica del T. Malina e affluenti e della Roggia Cividina
- E4.3 - Ambito agricolo di continuità paesaggistica tra aste fluviali
- Prati stabili
- Aree di compensazione dei prati stabili

SERVIZI E ATTREZZATURE COLLETTIVE

Zona S1 - Pubbliche

VIABILITA' E TRASPORTI

PI/P: Parcheggi di relazione pubblica/Parcheggi di relazione privati di uso pubblico

CULTO, VITA ASSOCIATIVA E CULTURA

Cop: Edificio per il culto e opere parrocchiali
 M: Edificio per uffici amministrativi
 CC: Caserma dei Carabinieri
 CCS: Centro civico sociale
 SA: Strutture associative
 AM: Stazione astronomica/meteorologica
 Pz: Piazza

ISTRUZIONE

ASM: Asilo nido/Scuola dell'infanzia
 SP: Scuola primaria
 SM: Scuola secondaria di primo grado

ASSISTENZA E SANITA'

Cl: Cimitero

VERDE, SPORT E SPETTACOLI ALL'APERTO

Nev: Nucleo elementare di verde
 VQ: Verde di quartiere
 Ou: Orti urbani
 S: Attrezzature per lo sport e gli spettacoli all'aperto

SERVIZI TECNOLOGICI

STa: Servizi tecnologici: acquedotti
 STb: Servizi tecnologici: depuratori
 STc: Servizi tecnologici: cabine elettriche
 STg: Servizi tecnologici: cabine gas
 STp: Servizi tecnologici: piazzola ecologica
 STt: Servizi tecnologici: telefonia

Zona S2 - Private di uso pubblico

ZONA MILITARE

INFRASTRUTTURE

Viabilità

- Esistente
- Di progetto
- Rettifiche stradali
- Ambito di rispetto per la localizzazione del tracciato della viabilità regionale di 1° livello e di connessione con questa locale
- Incroci da ristrutturare
- Ciclopedonale principale

Ferrovia

LIMITI DI RISPETTO

- Stradale
- Ferroviario
- Cimiteriale
- Depuratore
- Ambiti sottoposti a vincolo paesaggistico ex D. Lgs n° 42/2004 parte II)

RETI TECNOLOGICHE

- TAL Oleodotto
- Linee elettriche 132-220 KV
- SNAM metanodotto

PRESCRIZIONI IDRAULICHE

- F Area fluviale
- P1 Pericolosità idraulica moderata
- P2 Pericolosità idraulica media
- P3 Pericolosità idraulica elevata
- Aree di accumulo d'acqua o a scolo carente

ALTRE INFORMAZIONI

- * n. Ambito assoggettato a prescrizioni
- Fabbricati in zona impropria con norme particolari
- Sedine dell'ex chiesetta di S. Martino
- Muri di carattere storico-ambientale
- Fronti da conservare
- Mulini e salti di quota
- Stalle con carico allevabile > a 50 UBA
- Perimetro di P.R.P.C.
- Perimetro di P.R.P.C. attuale

LEGENDA

- Recinzione impianto fotovoltaico
- Area impianto fotovoltaico
- Fascia arborea perimetrale
- Elettrodotto MT 30 kV
- Elettrodotto AT 132 kV
- SE RTN "Udine Nord-Est" 220/132 kV
- Stallo arrivo produttore - Stazione RTN "Udine Nord-Est"
- Stazione Utente 132/30 kV
- Opere condivise
- Altri produttori

REVISIONI	DATA	DESCRIZIONE REVISIONE	REDAZIONE	VERIFICATO	APPROVATO
M	Novembre 2023	PRIMA EMISSIONE			

R2R
GRUPPO R2R

REGIONE FRIULI VENEZIA GIULIA
Provincia di Udine
COMUNI DI PREMARIACCO E REMANZACCO



IMPIANTO FOTOVOLTAICO "FRIULI 02"
da 39,3 MW_p DI POTENZA NOMINALE
PROGETTO DEFINITIVO

COMITENTE
R2R
GRUPPO R2R
Piazz. Marconi, 1 - 33030 Rivolto (UD)
Tel. +39 0434 425110 - Fax +39 0434 425101 - PEC: r2r@gruppo.r2r.eu

PROGETTISTA
SCM
INGENIERIA

OGGETTO DELL'ELABORAZIONE: INQUADRAMENTO SU PRG REMANZACCO

N° ELABORATO	SCALA	FOGLIO	FORMATO	CODIFICA COMMITENTE
65	VARIE	1 di 1	1500x841	T30

ID ELABORATO: PIVR02_T30_Inquadramento su PRG Remanzacco_Rev.0
 Questo elaborato è di proprietà di R2R S.p.A. e non può essere copiato, ristampato o diffuso senza permesso scritto dalla R2R S.p.A.

R2R
GRUPPO R2R