Inquadramento blocco Premariacco su PRG - Scala 1:2.000

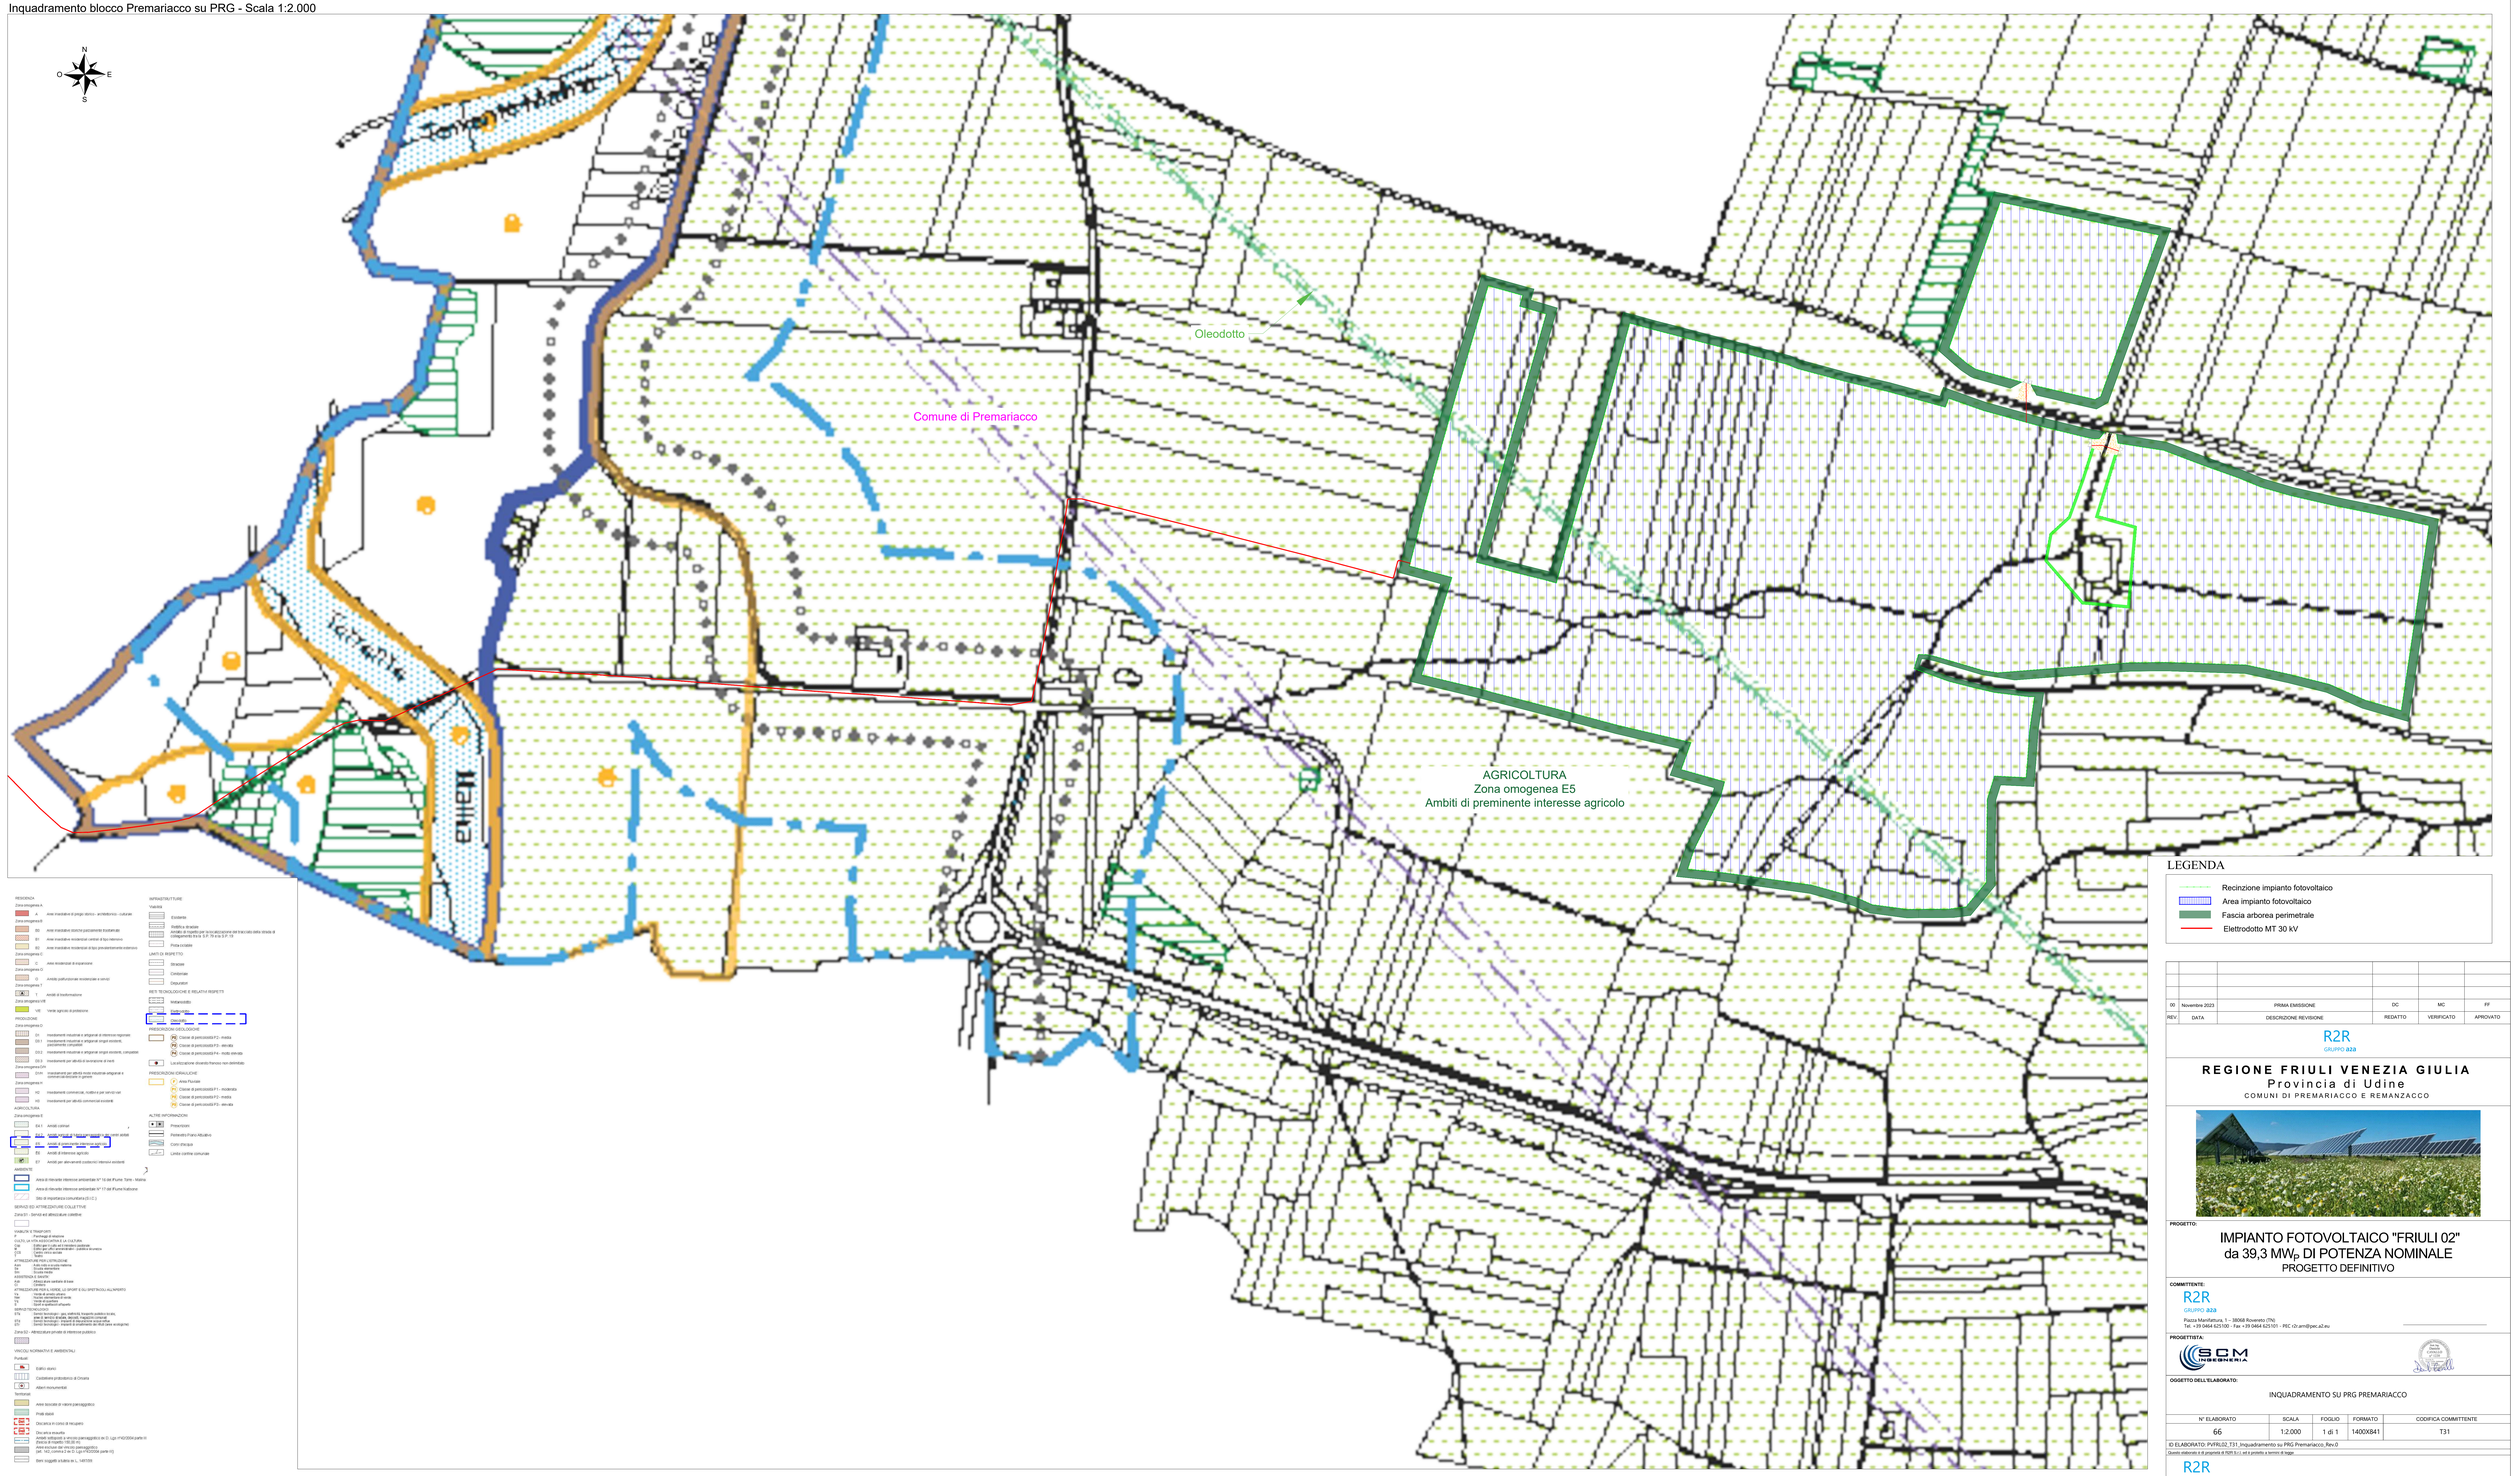

REV	DATA	DESCRIZIONE REVISIONE	REDATTO	VERIFICATO	APROVATO
00	Novembre 2023	PRIMA EMISSIONE	DC	MC	FF

R2R
GRUPPO azza

REGIONE FRIULI VENEZIA GIULIA
Provincia di Udine
COMUNI DI PREMARIACCO E REMANZACCO

PROGETTO:

IMPIANTO FOTOVOLTAICO "FRIULI 02" da 39,3 MW_p DI POTENZA NOMINALE

PROGETTO DEFINITIVO

COMMITTENTE:

R2R
GRUPPO azza

Piazza Manifattura, 1 – 38068 Rovereto (TN)
Tel. +39 0464 625100 - Fax +39 0464 625101 - PEC r2r.am@pec.a2.eu

PROGETTISTA:

SCM INGEGNERIA

Ing. Dott. Michele Carlo Gianola
Ordine degli Ingegneri della Provincia di Trento n. 1337

OGGETTO DELL'ELABORATO:

INQUADRAMENTO SU PRG PREMARIACCO

N° ELABORATO	SCALA	FOGLIO	FORMATO	CODIFICA COMMITTENTE
66	1:2.000	1 di 1	1400X841	T31

ID ELABORATO: PVFRL02_T31_Inquadramento su PRG Premariacco_Rev.0

Questo elaborato è di proprietà di R2R S.r.l. ed è protetto a termini di legge

R2R
GRUPPO azza