




Sezione elettromeccanica C-C' - Opere condivise - Scala 1:100

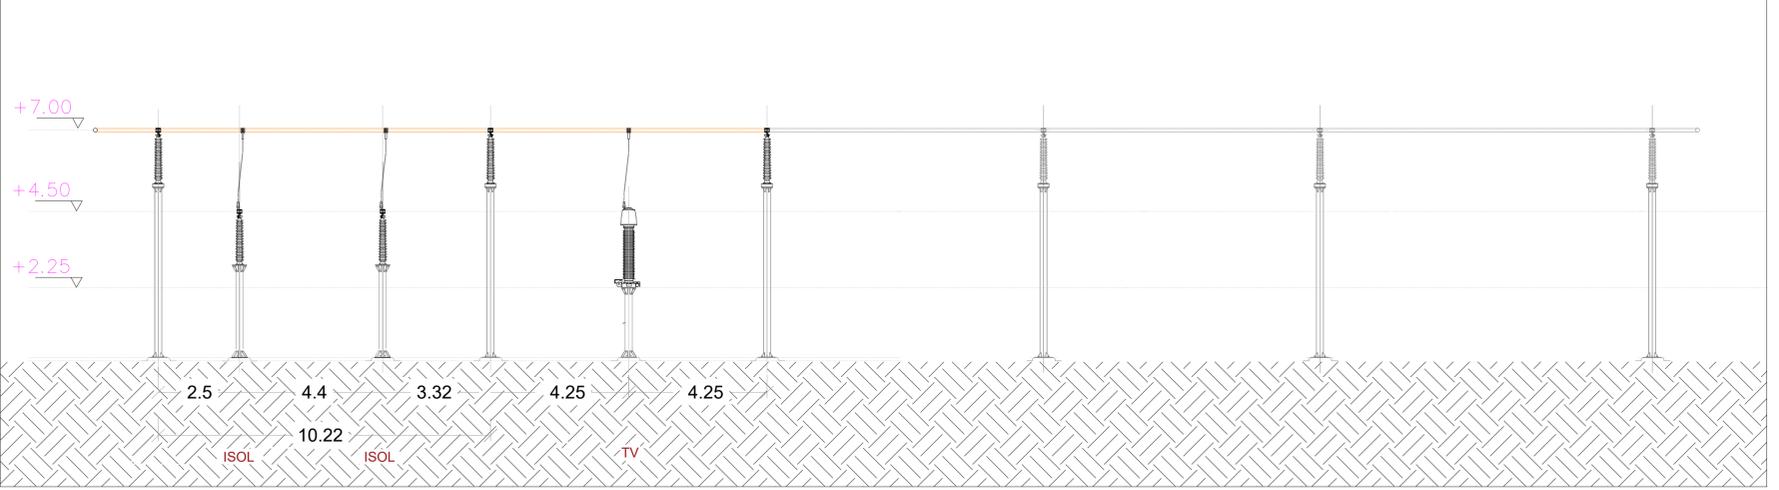

Planimetria elettromeccanica - Opere condivise - Scala 1:100

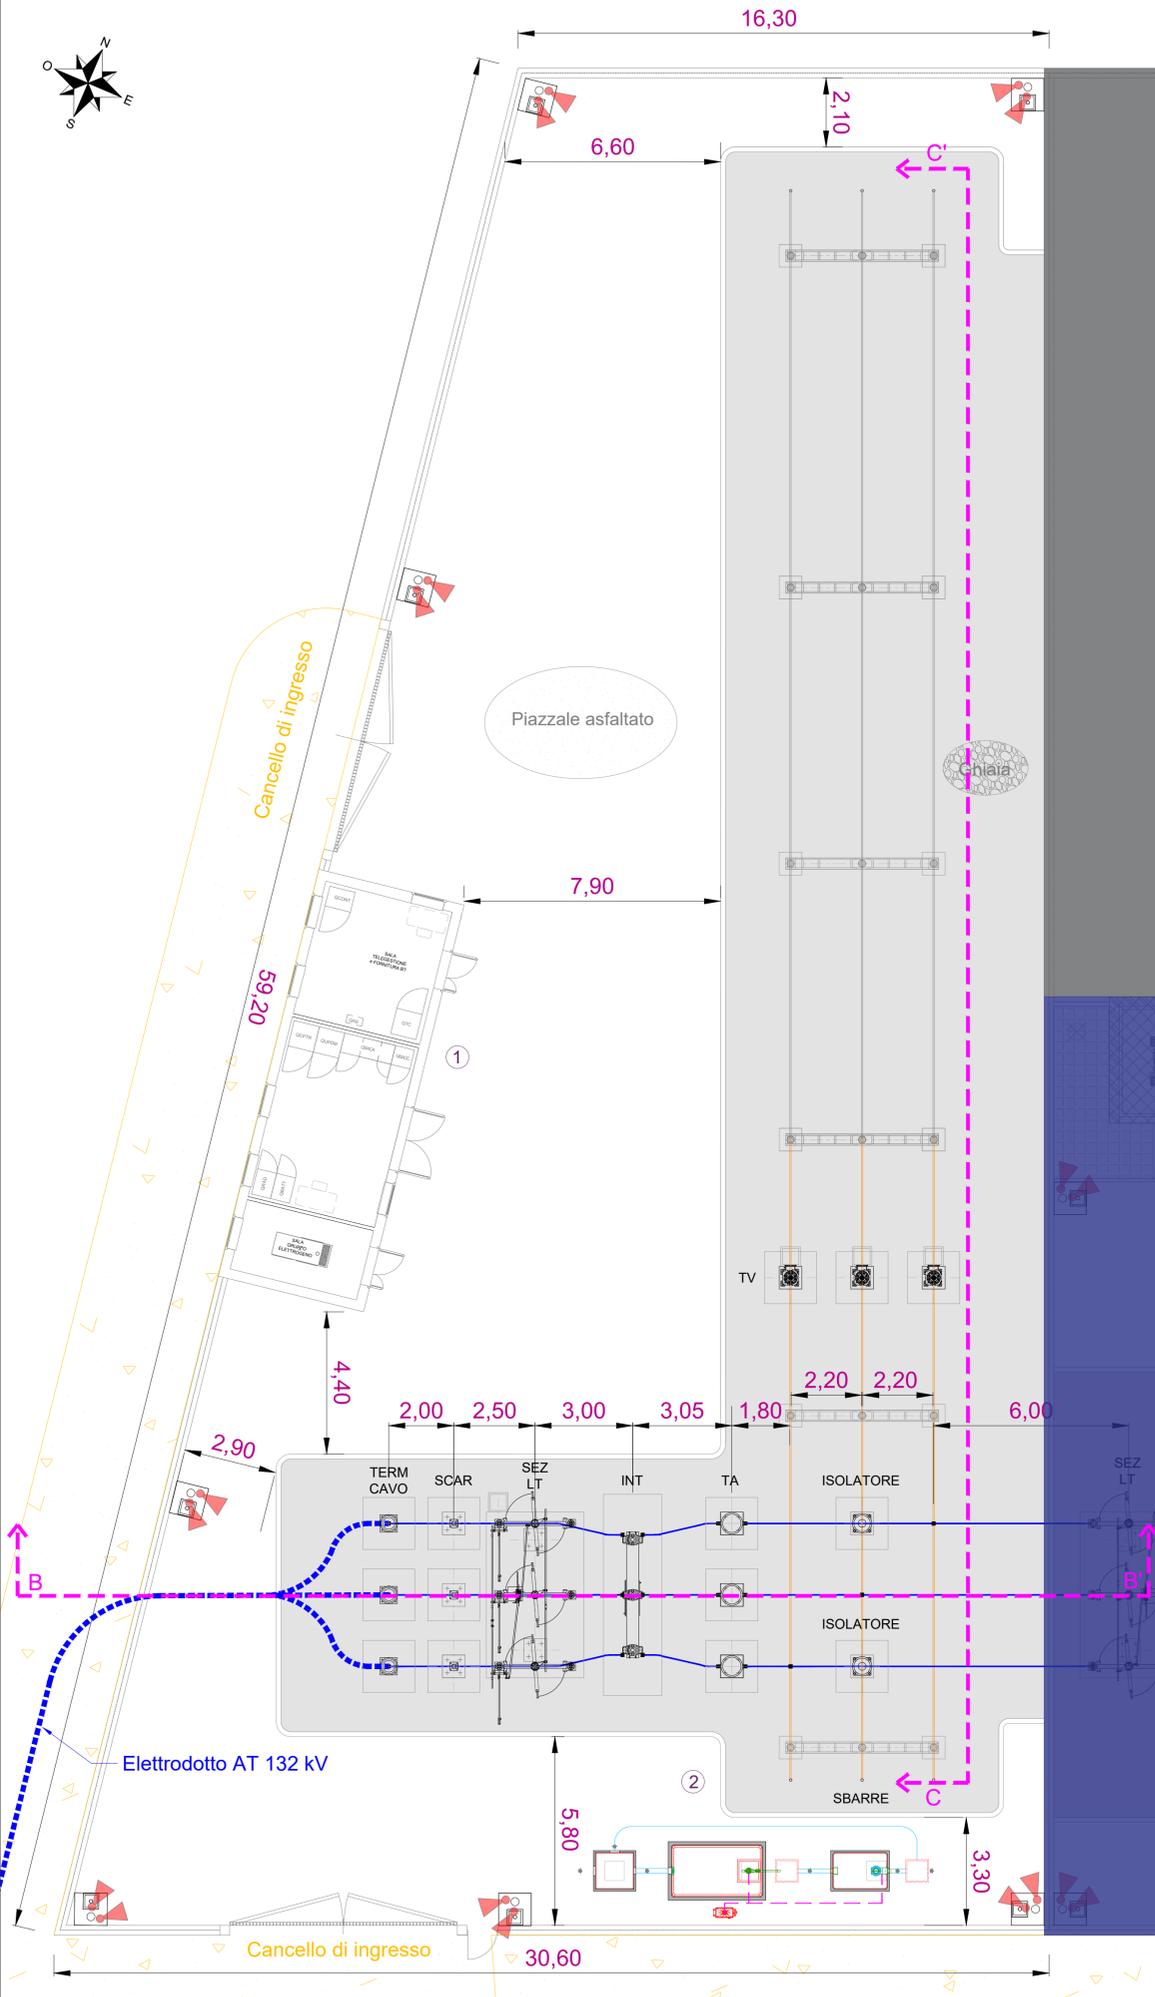

Sezione elettromeccanica B-B' - Opere condivise - Scala 1:100

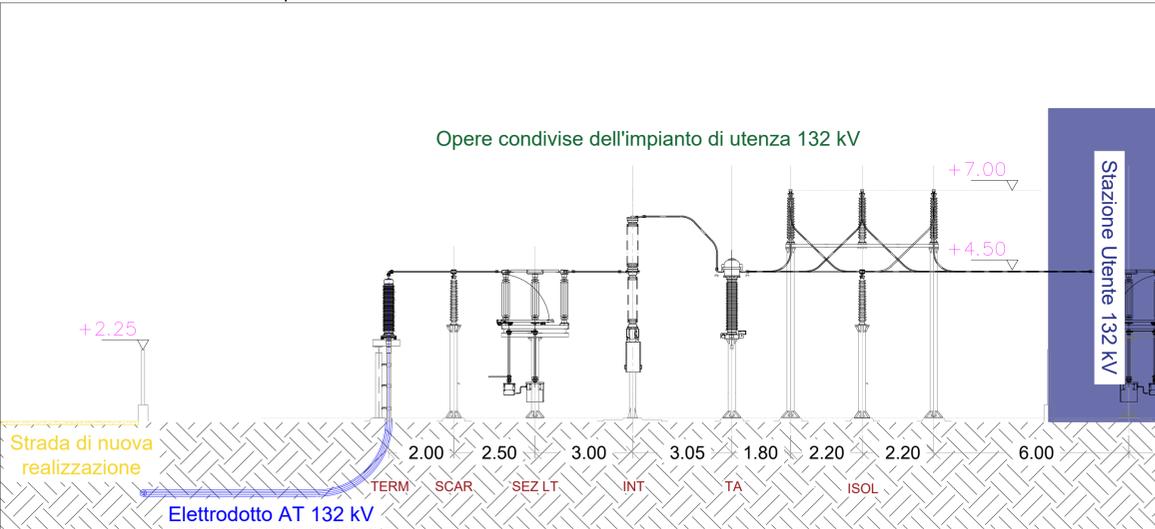

Altri produttori

Stazione Utente 132 kV

LEGENDA APPARECCHIATURE AT

TERM	Terminali cavo AT da esterno
SCAR	Scaricatore AT
SEZ LT	Sezionatore rotativo 132 kV con lame di terra lato cavo
INT	Interruttore tripolare 132 kV
TA	Trasformatore di corrente AT
ISOL	Isolatori
TV	Trasformatore di tensione AT

LEGENDA

①	Edificio Opere condivise
②	Vasca di prima pioggia piazzale Opere condivise
	Strade di accesso di nuova realizzazione
	Stazione Utente 30/132 kV
	Altri produttori
	Elettrodotto AT 132 kV
	Sbarre stallo condiviso di nuova realizzazione per progetto
	Sbarre di futura realizzazione per altri produttori

00	Novembre 2023	PRIMA EMISSIONE	DC	MC	FF
REV.	DATA	DESCRIZIONE REVISIONE	REDATTO	VERIFICATO	APPROVATO

R2R  
GRUPPO a2a

REGIONE FRIULI VENEZIA GIULIA  
Provincia di Udine  
COMUNI DI PREMARIACCO E REMANZACCO



PROGETTO:  
**IMPIANTO FOTOVOLTAICO "FRIULI 02"**  
da 39,3 MW<sub>p</sub> DI POTENZA NOMINALE  
PROGETTO DEFINITIVO

COMMITTENTE:  
**R2R**  
GRUPPO a2a  
Piazza Manifattura, 1 - 38068 Rovereto (TN)  
Tel. +39 0464 625100 - Fax +39 0464 625101 - PEC r2r.am@pec.a2e.it

PROGETTISTA:  
**SCM**  
INGEGNERIA



OGGETTO DELL'ELABORATO:  
PLANIMETRIA E SEZIONE ELETTROMECCANICA - OPERE CONDIVISE IMPIANTO DI UTENZA

N° ELABORATO	SCALA	FOGLIO	FORMATO	CODIFICA COMMITTENTE
70	1:100	1 di 1	594x1000	T35

ID ELABORATO: PVFRL02\_T35\_Planimetria e sezione elettromeccanica - Opere condivise Impianto di Utenza\_Rev.0  
Questo elaborato è di proprietà di R2R s.r.l. ed è protetto a termini di legge.

R2R  
GRUPPO a2a