



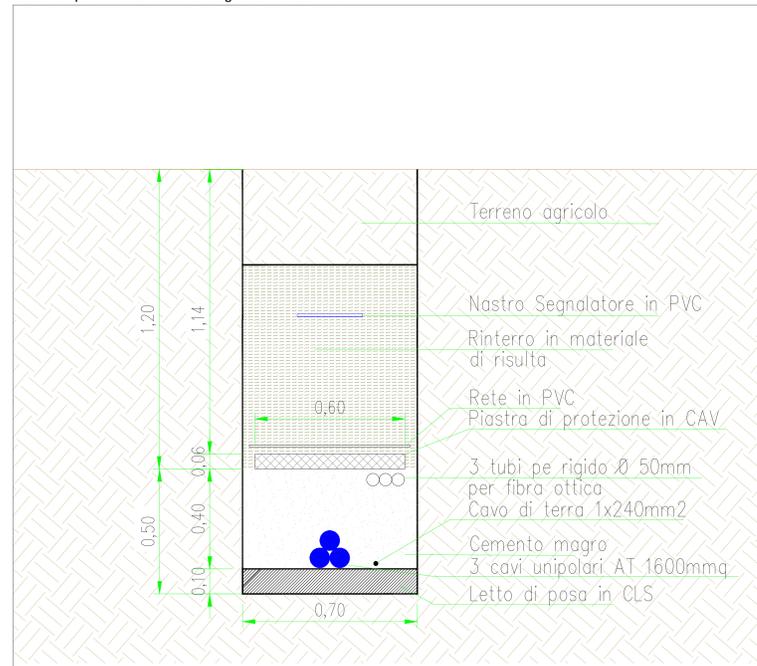


Sezione tipo 1 - Posa su terreno agricolo - Scala 1:10

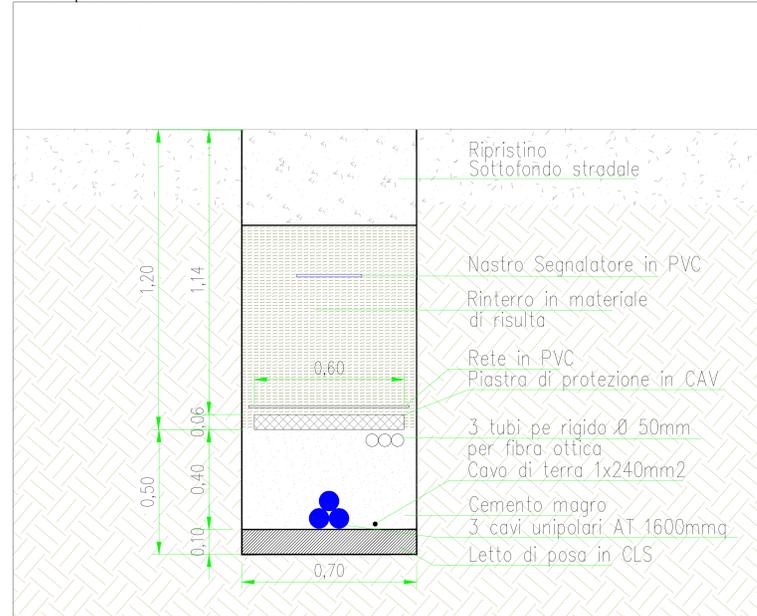

Sezione tipo 2 - Posa su strada bianca - Scala 1:10



Sezione tipo 3 - Posa su piazzale - Scala 1:10

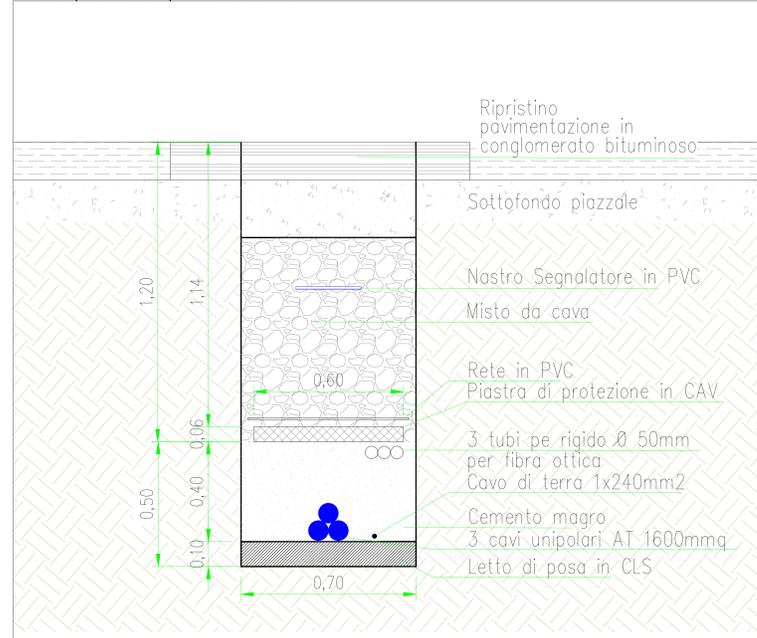

LEGENDA

- Strade e piazzali di nuova realizzazione
- Invaso di invarianza idraulica
- SE RTN "Udine Nord-Est" 220/132 kV
- Stallo arrivo produttore - Stazione RTN " Udine Nord-Est"
- Stazione Utente 132/30 kV
- Opere condivise
- Altri produttori
- Sezione tipo 1 - Posa su terreno agricolo cavo interrato AT 132 kV
- Sezione tipo 2 - Posa su strada bianca cavo interrato AT 132 kV
- Sezione tipo 3 - Posa su piazzale cavo interrato AT 132 kV

| REV. | DATA          | DESCRIZIONE REVISIONE | REDATTO | VERIFICATO | APPROVATO |
|------|---------------|-----------------------|---------|------------|-----------|
|      | Novembre 2023 | PRIMA EMISSIONE       | DC      | MC         | FF        |

**R2R**  
GRUPPO A2R

**REGIONE FRIULI VENEZIA GIULIA**  
Provincia di Udine  
COMUNI DI PREMARIACCO E REMAZZACO



**IMPIANTO FOTOVOLTAICO "FRIULI 02"**  
da 39,3 MW<sub>p</sub> DI POTENZA NOMINALE  
PROGETTO DEFINITIVO

COMMITTENTE:  
**R2R**  
GRUPPO A2R  
Piazza Manifattura, 1 - 33068 Rovereto (TN)  
Tel. +39 0464 423100 - Fax +39 0464 423101 - PEC: r2r@r2r.it

PROGETTISTA:  
**SBM**  
INGEGNERIA

OGGETTO DELL'ELABORAZIONE:  
PLANIMETRIA DEL TRACCIATO DEL CAVIDOTTO AT 132 kV E SEZIONI TIPO

| N° ELABORATO | SCALA   | FOGLIO | FORMATO | CODIFICA COMMITTENTE |
|--------------|---------|--------|---------|----------------------|
| 73           | 1:1.000 | 1 di 1 | A0      | T38                  |

ID ELABORAZIONE: P\FRIULI\_02\_T38\_Planimetria del tracciato del cavidotto AT 132 kV e sezioni tipo\_Rev.0  
Questo documento è di proprietà di R2R S.p.A. ed è a piano riservato e topico.