

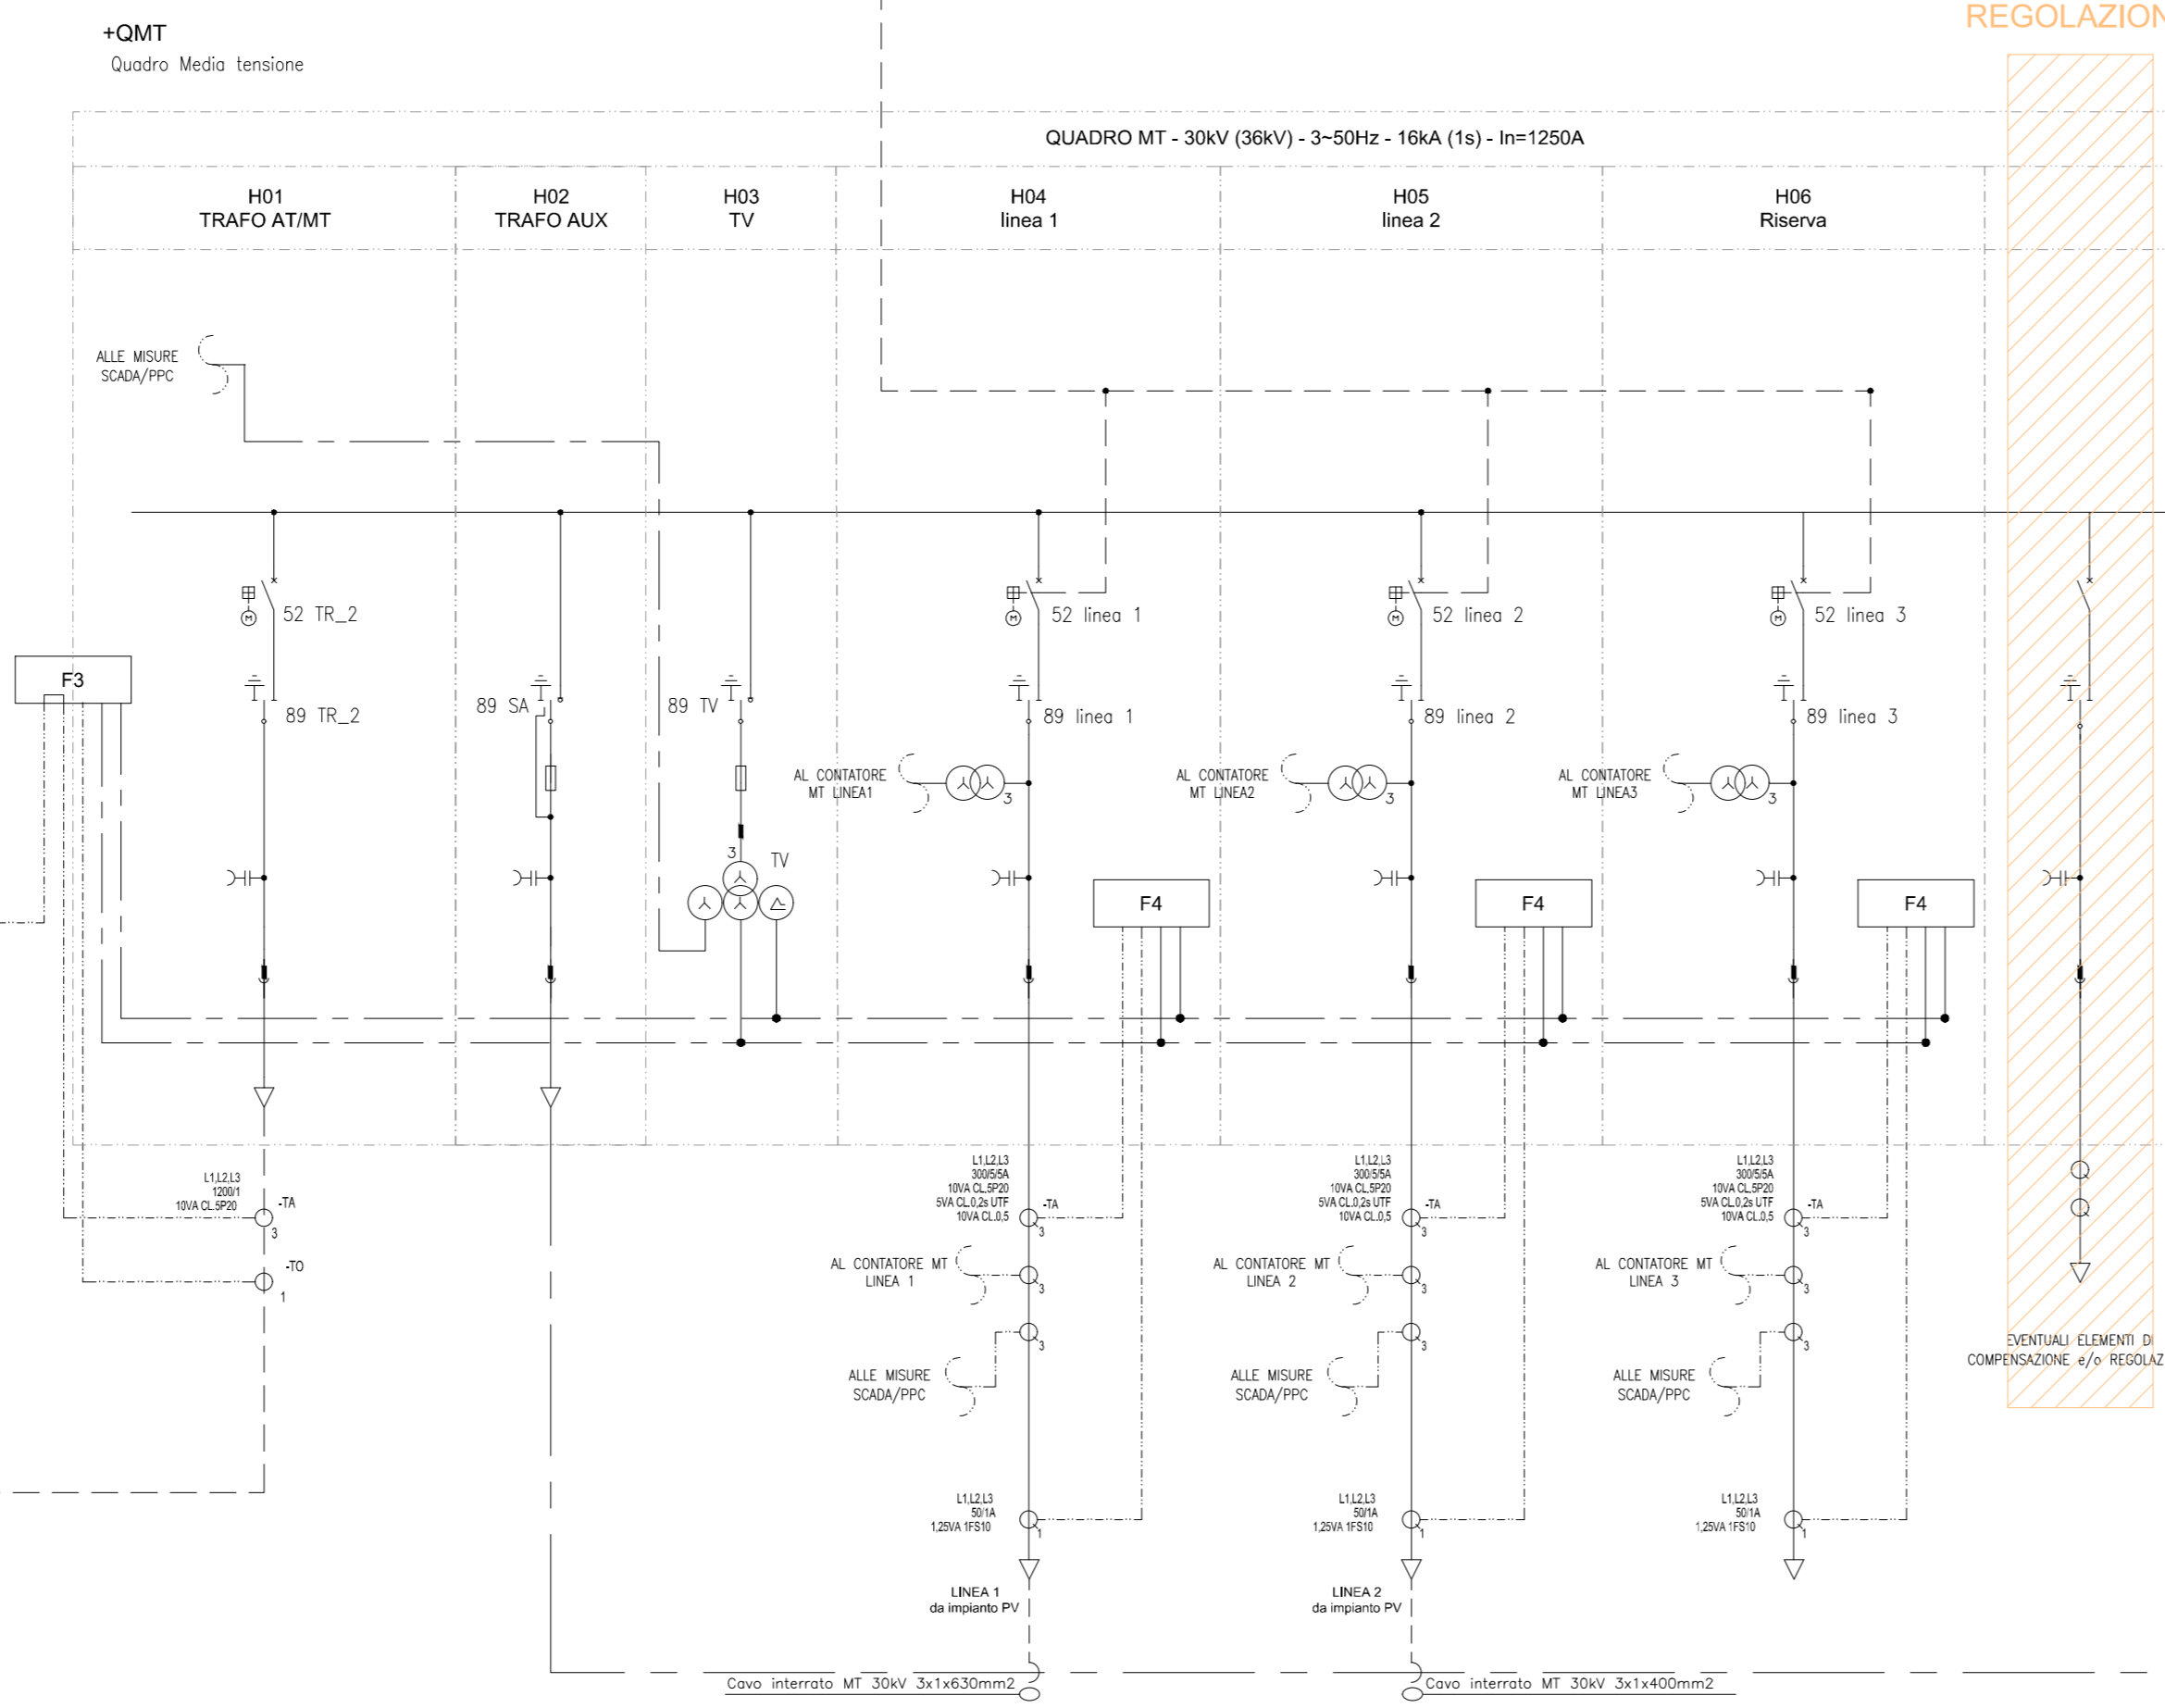
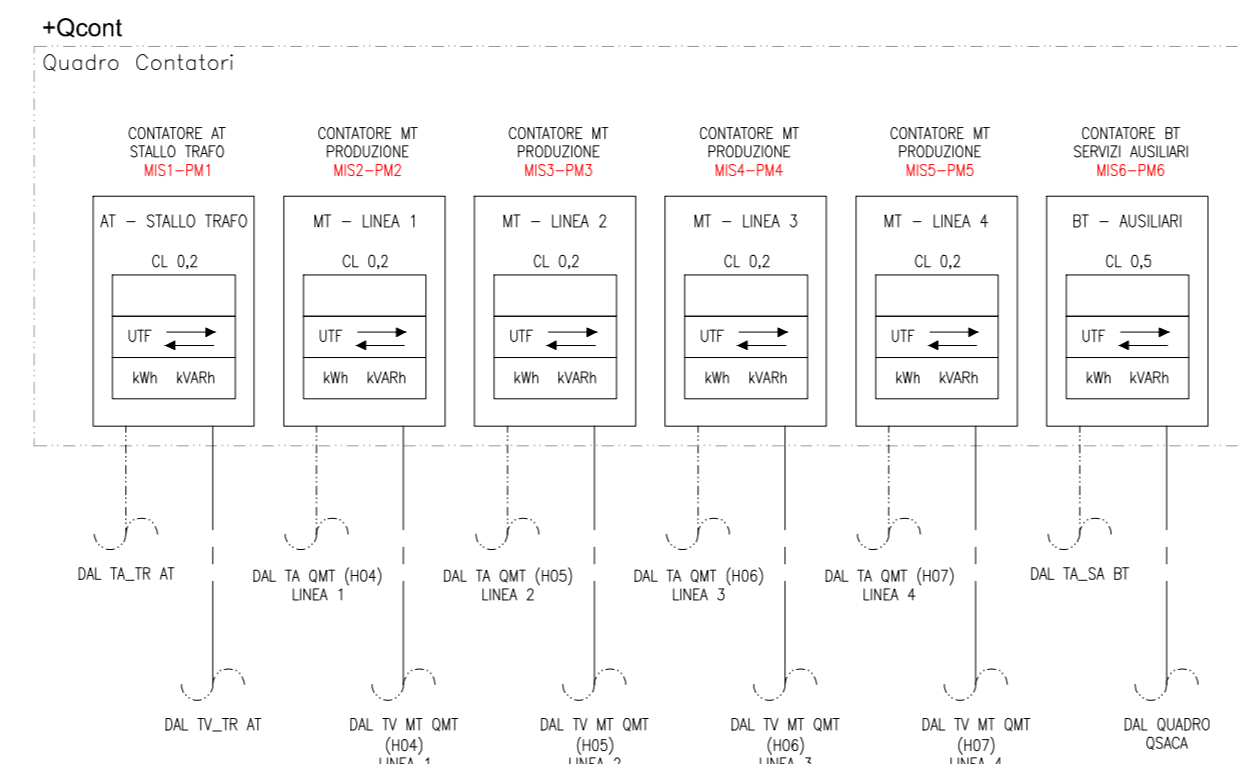


**IMPIANTO DI PRODUZIONE DA FONTE FOTOVOLTAICA**  
 Nome impianto: Remanzacco  
 Codice pratica: 202000378

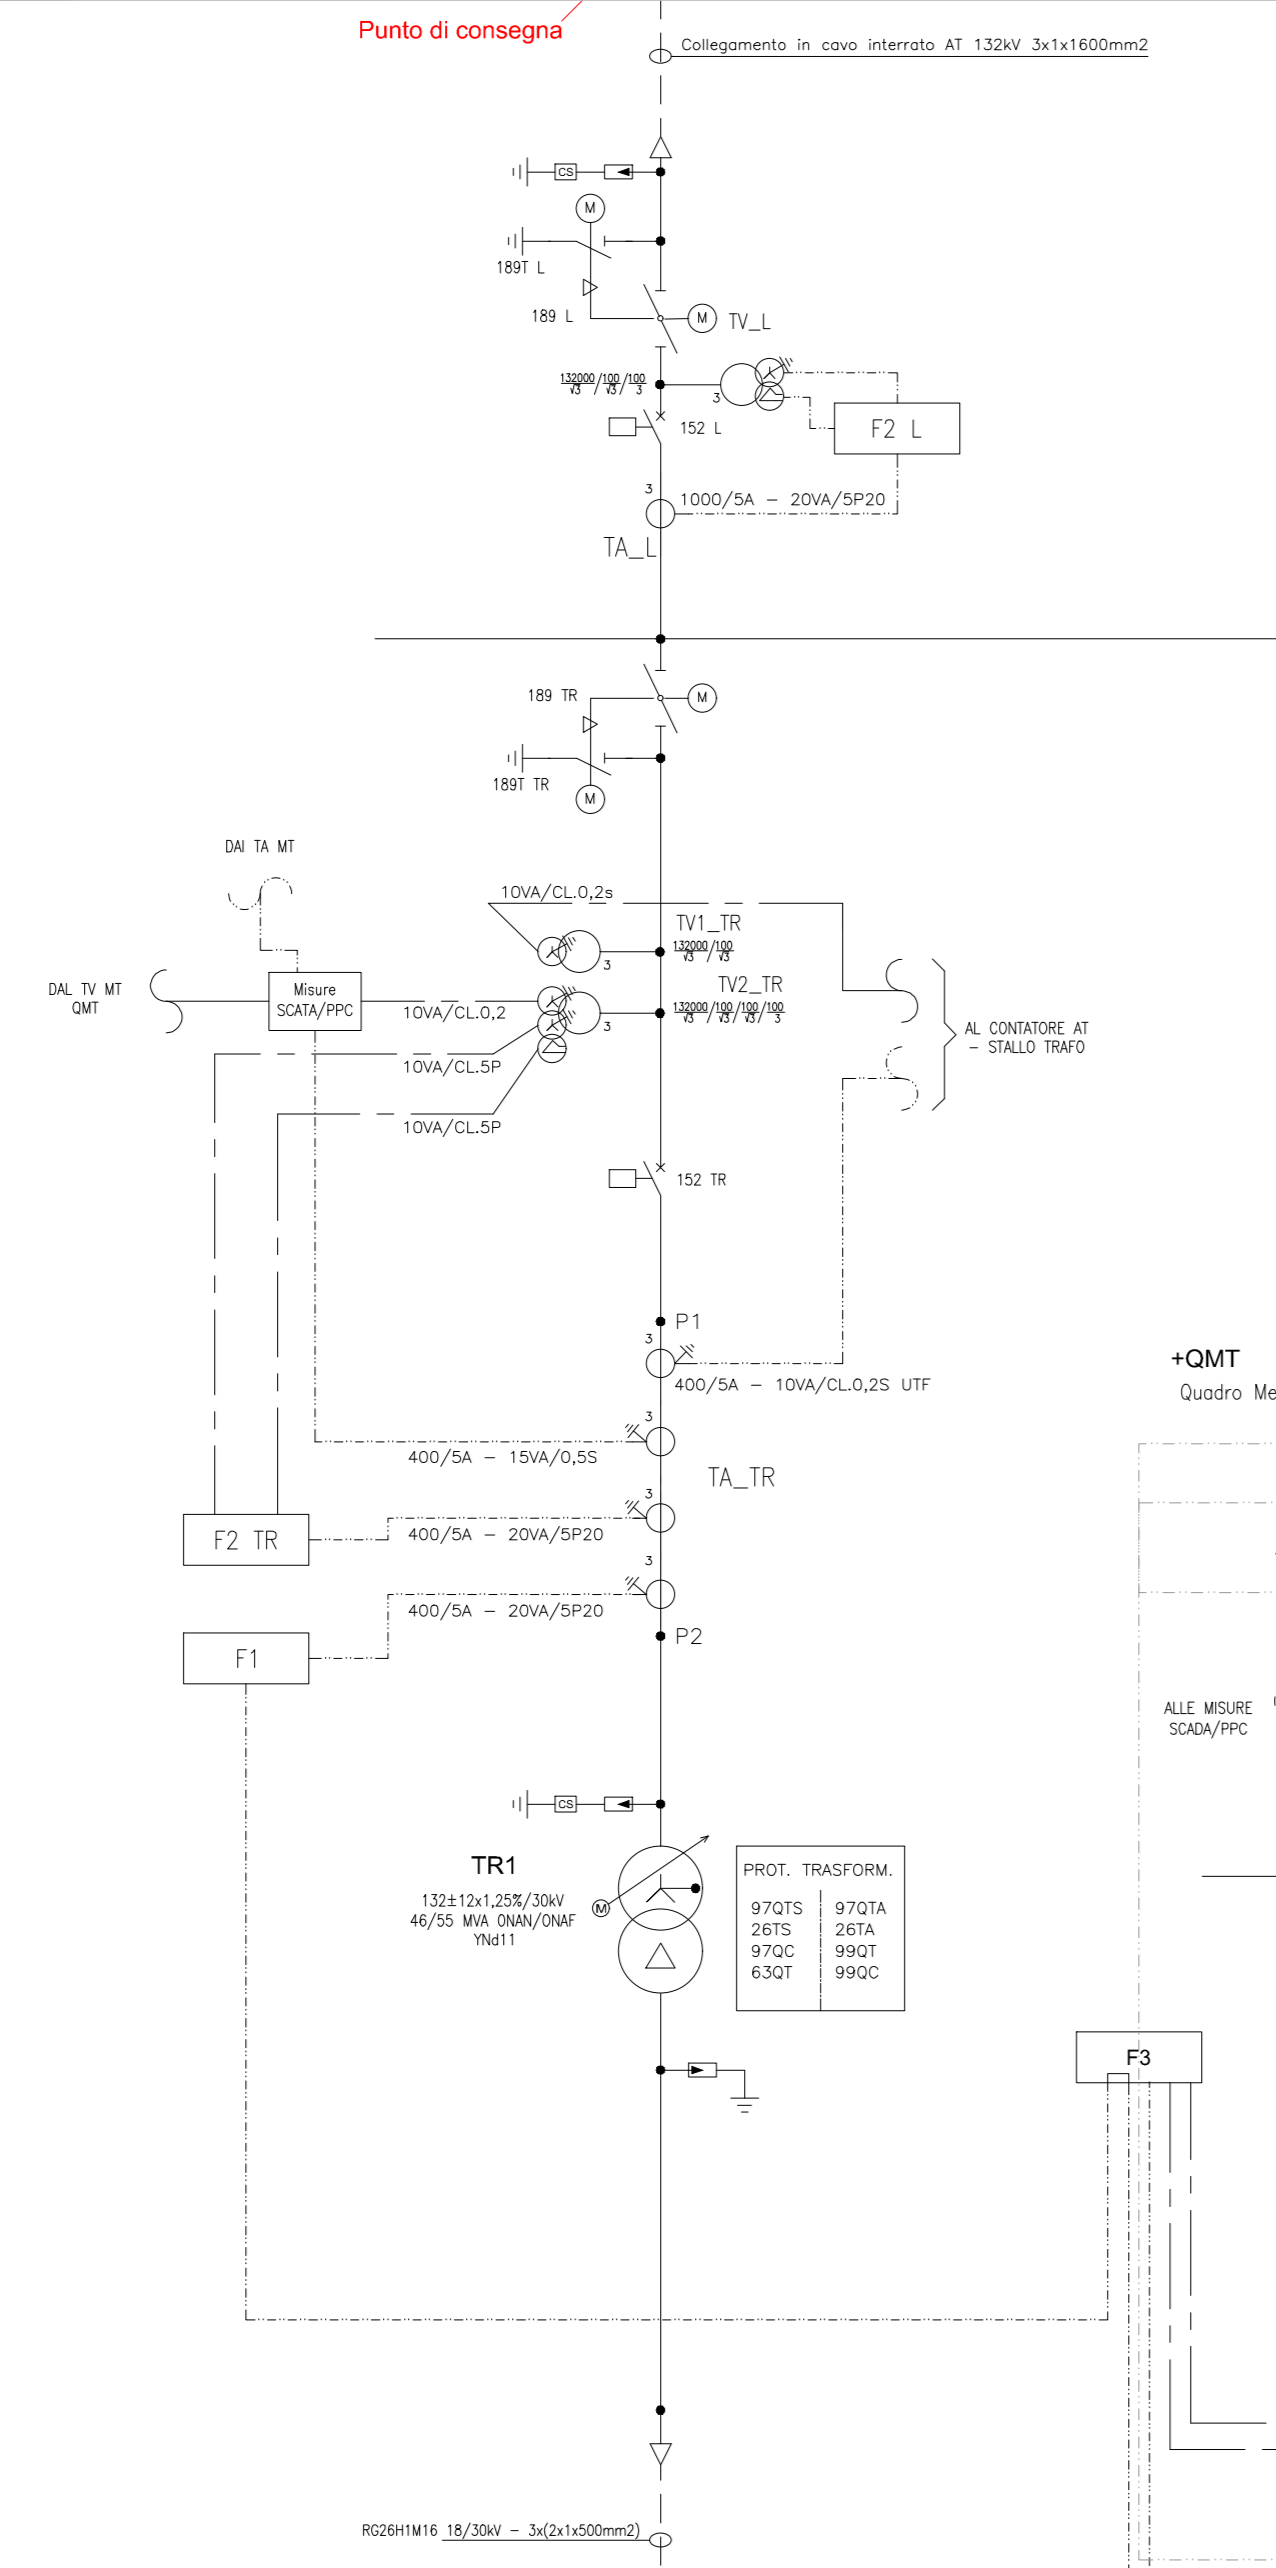

EVENTUALE, PER  
 INSTALLAZIONE  
 ELEMENTI DI  
 COMPENSAZIONE  
 e/o  
 REGOLAZIONE

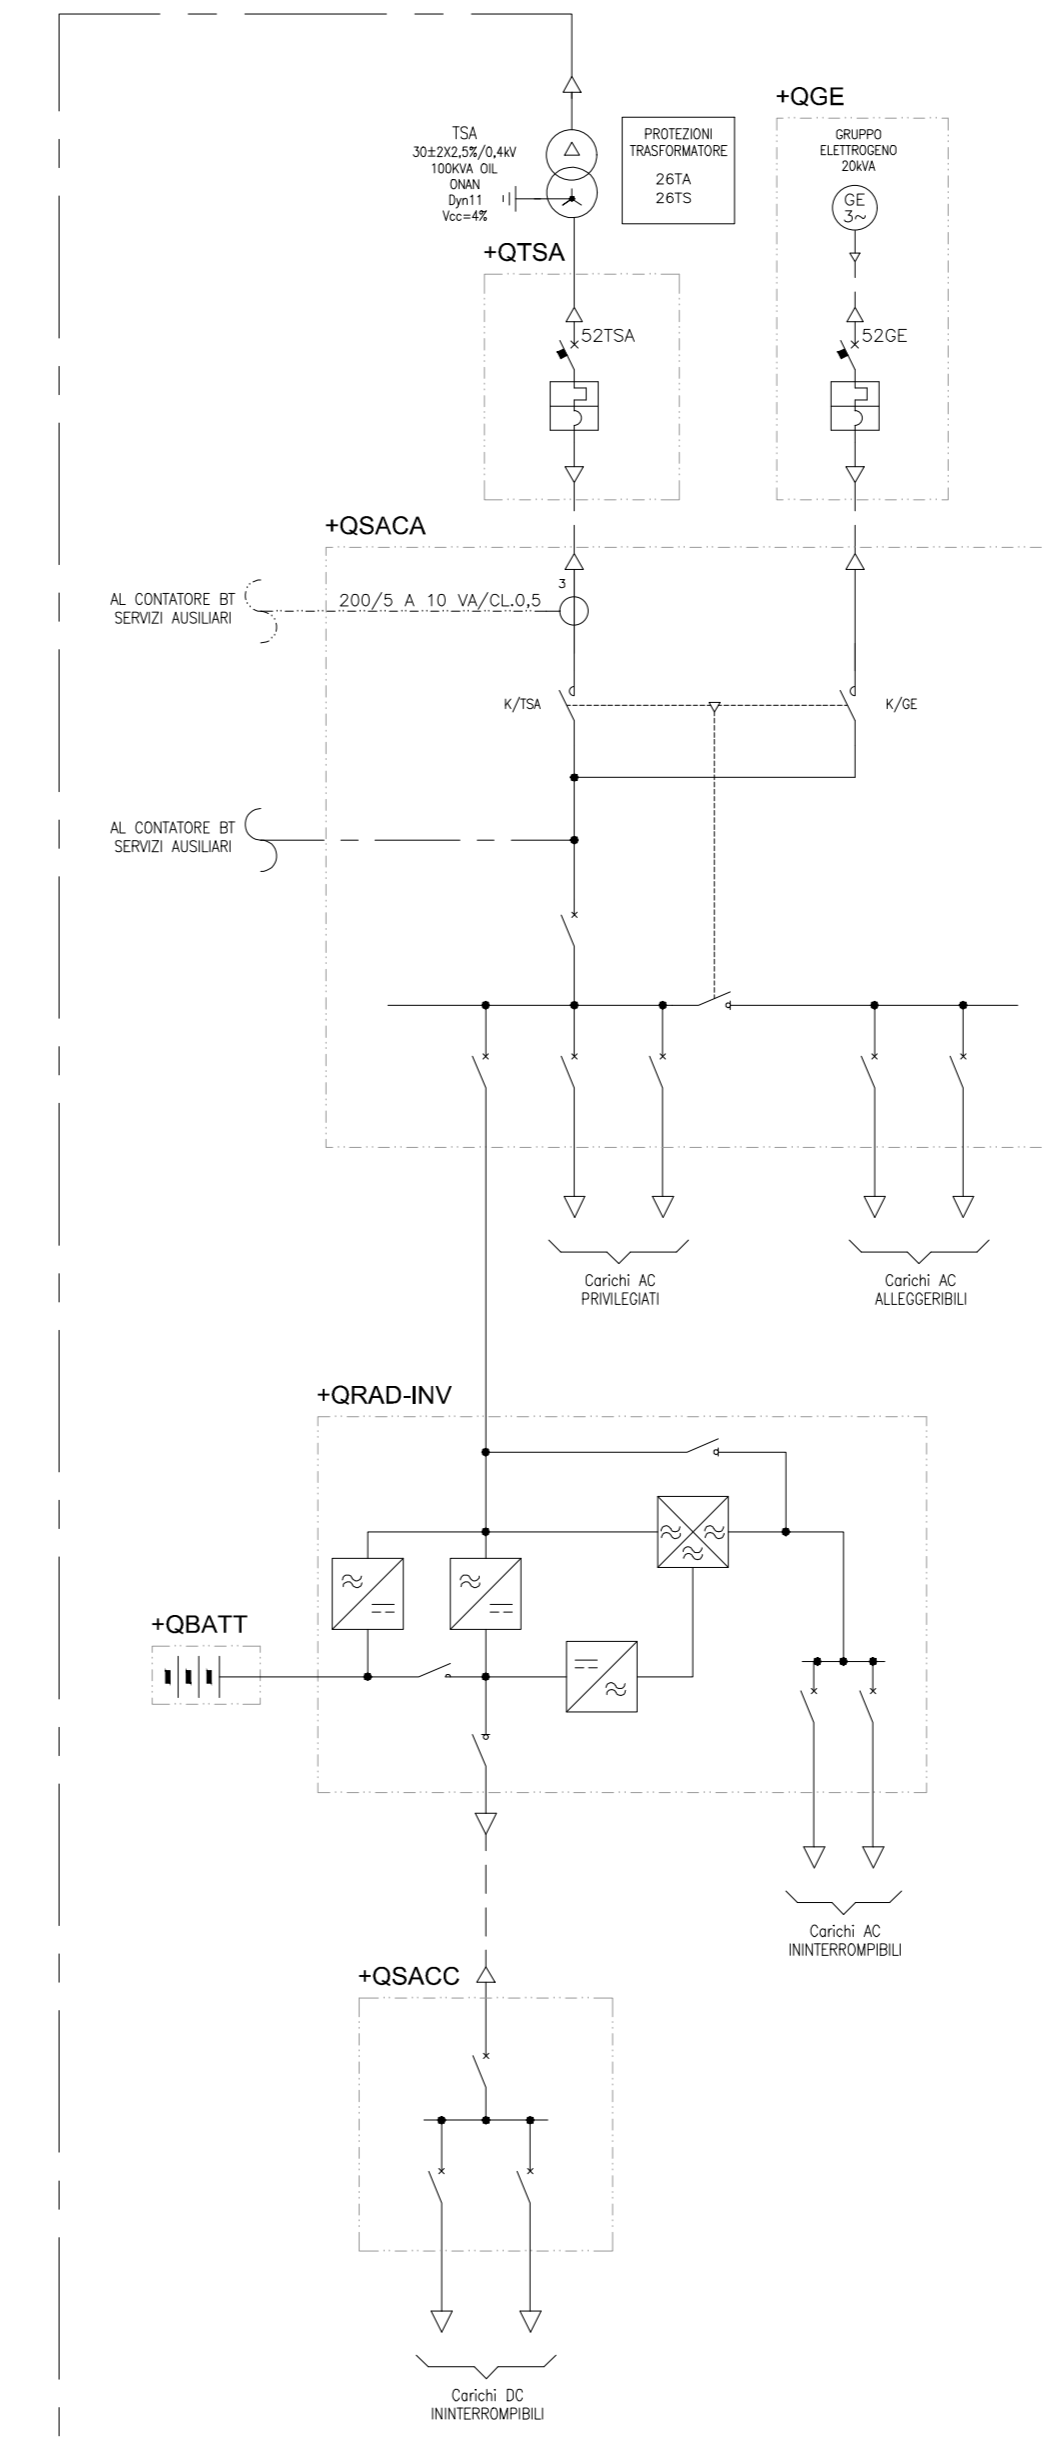

| REV. | DATA          | DESCRIZIONE REVISIONE | REDATTO | VERIFICATO | APPROVATO |
|------|---------------|-----------------------|---------|------------|-----------|
| 00   | Novembre 2023 | PRIMA EMISSIONE       | DC      | MC         | FF        |



**REGIONE FRIULI VENEZIA GIULIA**  
 Provincia di Udine  
 COMUNI DI PREMARIACCO E REMANZACCO



**IMPIANTO FOTOVOLTAICO "FRIULI 02"**  
 da 39,3 MW<sub>p</sub> DI POTENZA NOMINALE  
 PROGETTO DEFINITIVO

COMMITTENTE:  
**R2R**  
 GRUPPO A2B  
 Piazza Manifattura, 1 - 33064 Rovereto (TN)  
 Tel. +39 0464 425100 - Fax +39 0464 425101 - PEC: r2r@r2r.it



OGGETTO DELL'ELABORATO:  
 SCHEMA ELETTRICO UNIFILARE - IMPIANTO DI UTENZA

| N° ELABORATO | SCALA | FOGLIO | FORMATO | CODIFICA COMMITTENTE |
|--------------|-------|--------|---------|----------------------|
| 75           | -     | 1 di 1 | A0      | T40                  |

ID ELABORATO: P47R102\_T40\_Schema elettrico unifilare - Impianto di Utenza\_Rev 0

