


Dettaglio sistema di trattamento prima pioggia - Opere condivise dell'impianto di utenza - Scala 1:50

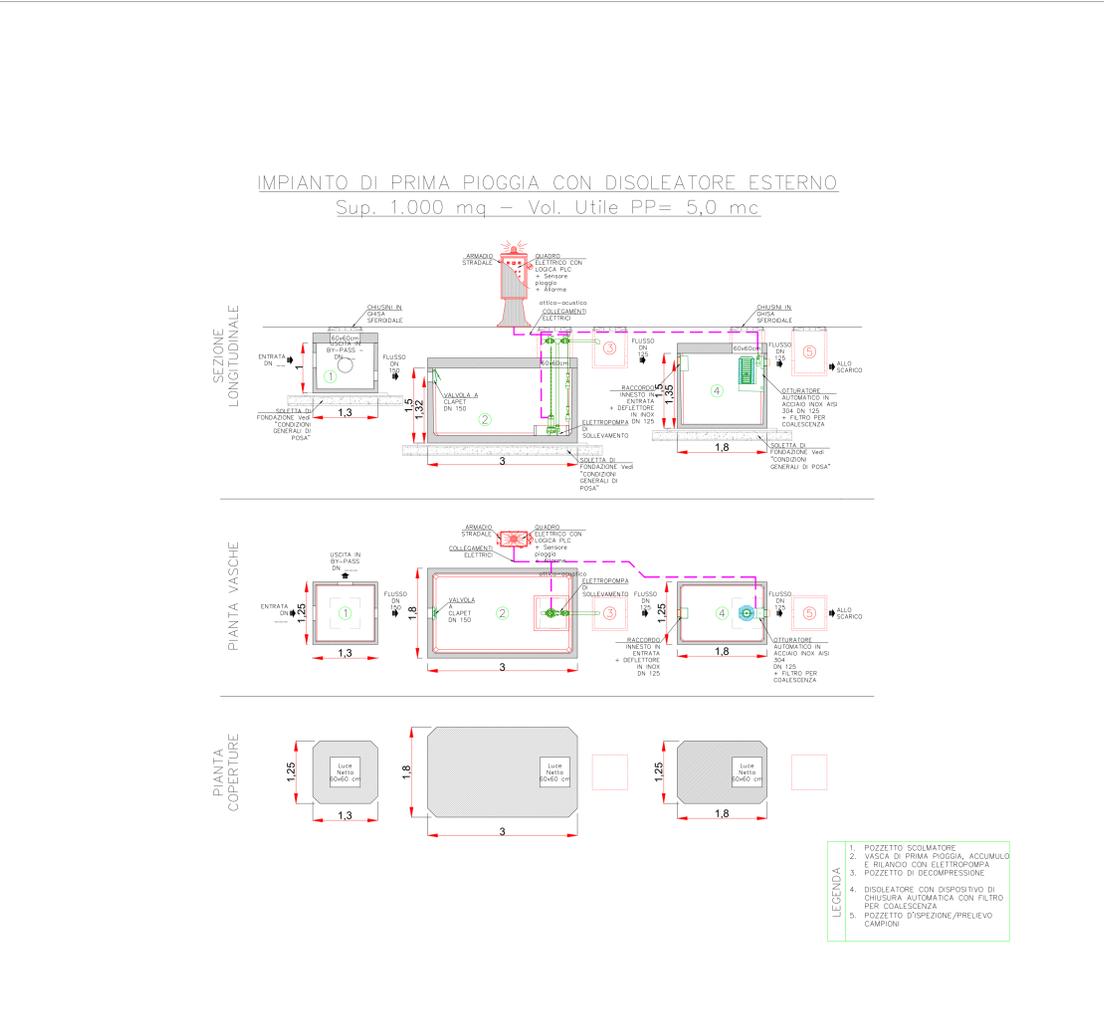

	Area occupata
Area pavimentata interna impermeabile	645,4 mq
Copertura edifici impermeabile	59,3 mq
Ghiaia e/o aree a verde permeabile	607,3 mq

**LEGENDA**

- Strade di accesso di nuova realizzazione
- Stazione Utente 30/132 kV
- Altri produttori
- Elettrodotto MT 30 kV
- Elettrodotto AT 132 kV
- Tubazione di raccolta acqua prima pioggia
- Pozzetto con caditoia
- Area pavimentata interna - Acque che confluiscono in vasca prima pioggia
- Coperture edifici - Acque che confluiscono in vasca prima pioggia
- Aree interne non pavimentate (ghiaia e/o aree a verde)
- Invaso di invarianza idraulica

REV	DATA	DESCRIZIONE REVISIONE	REDATTO	VERIFICATO	APPROVATO
00	Novembre 2023	PRIMA EMISSIONE	DC	MC	FF

**R2R GRUPPO B2B**  
**REGIONE FRIULI VENEZIA GIULIA**  
 Provincia di Udine  
 COMUNI DI PREMARIACCO E REMANZACCO



**IMPIANTO FOTOVOLTAICO "FRIULI 02"**  
 da 39,3 MW<sub>p</sub> DI POTENZA NOMINALE  
 PROGETTO DEFINITIVO

**COMMITTENTE:**  
**R2R GRUPPO B2B**  
 Piazza Manfrinova, 1 - 33068 Rovereto (TN)  
 Tel. +39 0464 423100 - Fax +39 0464 423101 - PEC: r2r@r2rb2b.it

**PROGETTISTA:**  
**CSM**  
 CONSULTING SERVICE MANAGEMENT

**OGGETTO DELL'LABORATORIO:**  
 PLANIMETRIA IMPIANTO DI TRATTAMENTO PRIMA PIOGGIA - OPERE CONDIVISE DELL'IMPIANTO UTENZA

N° ELABORATO	SCALA	FOGLIO	FORMATO	CODIFICA COMMITTENTE
77	Varie	1 di 1	A0	T42