SOTTOCAMPO 1 - SCALA DI RIPRODUZIONE 1:1000

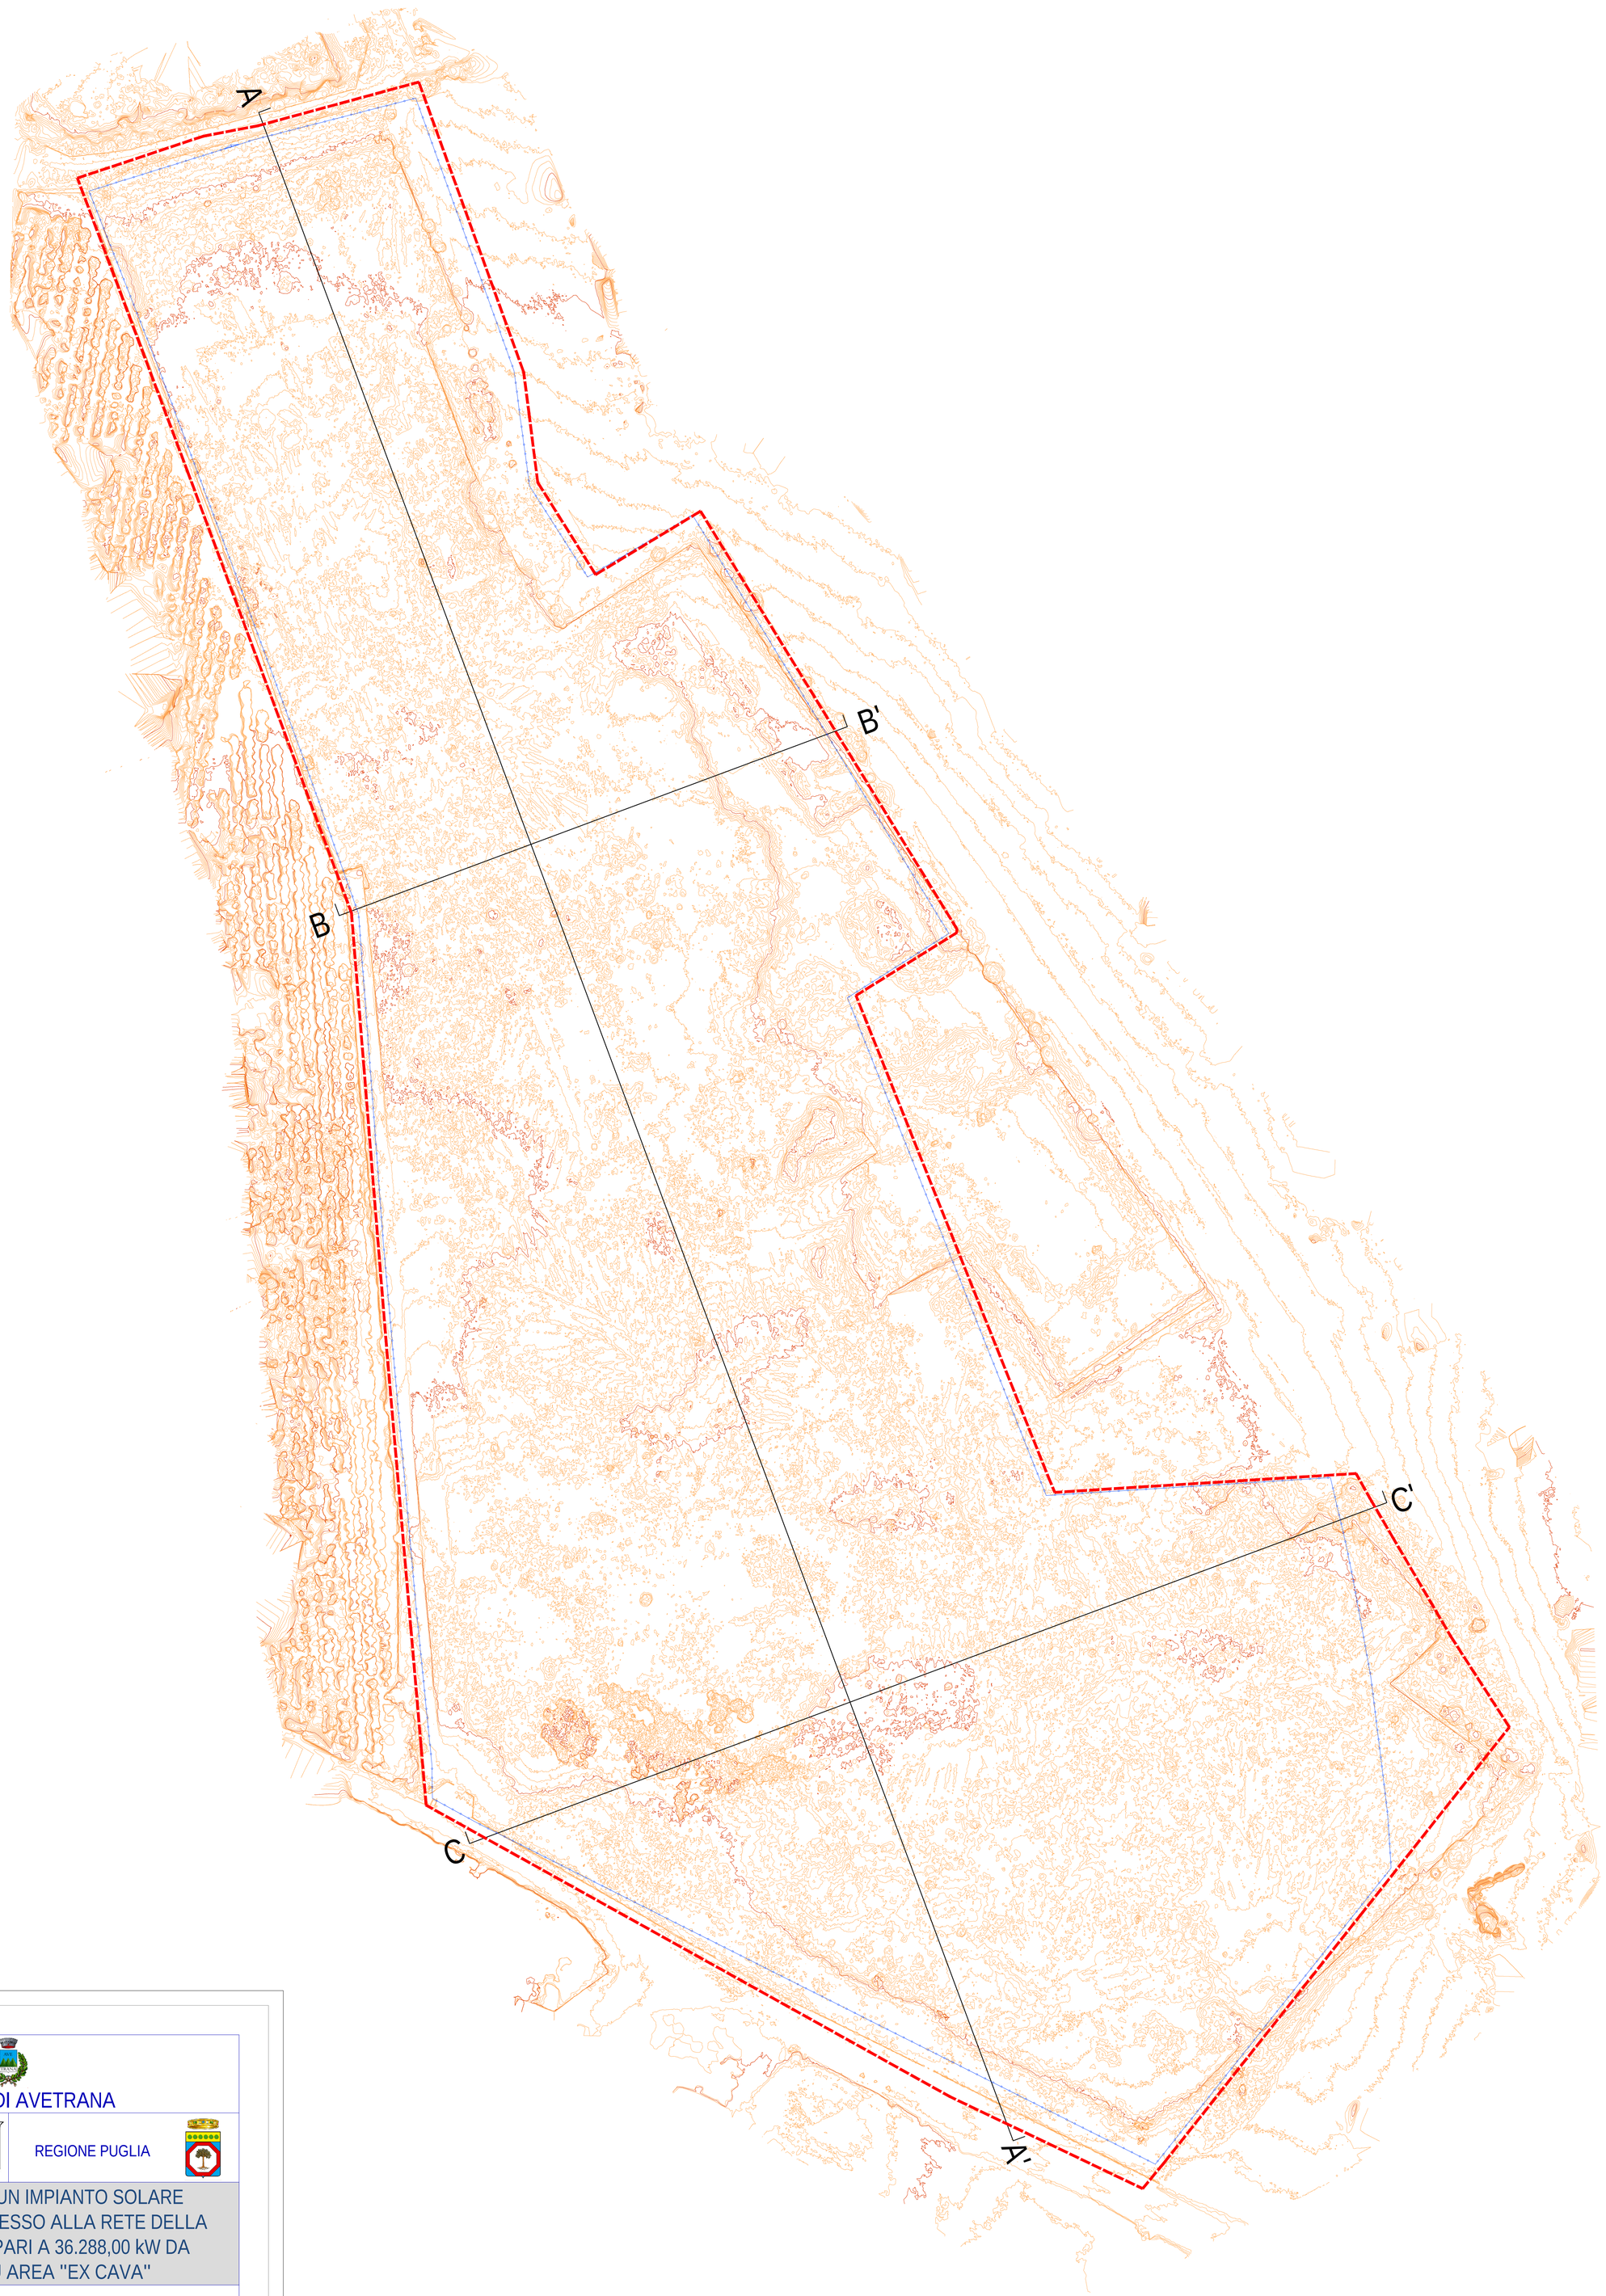

COMUNE DI AVETRANA

PROVINCIA DI TARANTO

REGIONE PUGLIA

REALIZZAZIONE DI UN IMPIANTO SOLARE FOTOVOLTAICO CONNESSO ALLA RETE DELLA POTENZA DI PICCO PARI A 36.288,00 kW DA REALIZZARE SU AREA "EX CAVA"

Denominazione Impianto:
IMPIANTO AVETRANA CAVE

Ubicazione:
Comune di Avetrana (TA)
Masseria Canaglie

ELABORATO
160101

Cod. Doc.:
AVC20-160101-D_Rilievo-SC1

RILIEVO TOPOGRAFICO
SOTTOCAMPO 1

COMET ENERGY POWER

Project - Commissioning - Consulting
Municipiul Bucaresti Sector 1
Str. HRISOVULUI Nr. 2-4, Parter, Camera 1, Bl. 2, Ap. 88
RO41889165

Scala: 1:1000
Data: **15/01/2024**

PROGETTO

PRELIMINARE	DEFINITIVO	ESECUTIVO
☐	☒	☐

Richiedente:

AVETRANA S.r.l.
Piazza Walther Von Vogelweide, 8
39100 Bolzano
Provincia di Bolzano
P.IVA 03027960214
ITALY

Tecnici:
Dott. Ing. Luca Ferracuti Pompa
Iscritto al n.A344 dell'Albo degli Ingegneri della Provincia di Fermo

Revisione	Data	Descrizione	Redatto	Approvato	Autorizzato
01	*15/12/2021*	*Progetto Definitivo*	*F.P.L.*	*F.P.L.*	*F.P.L.*
02	*15/01/2024*	*Integrazione*	*F.P.L.*	*F.P.L.*	*F.P.L.*
03					
04					

Il Tecnico:
Dott. Ing. Luca Ferracuti Pompa
(Iscritto al n. A344, dell'Albo dell'Ordine degli Ingegneri della Provincia di Fermo)

ORDINE DEGLI INGEGNERI DELLA PROVINCIA DI FERMO
Dott. Ing. Luca FERRACUTI POMPA
Iscritto al n. A344

il Richiedente:
AVETRANA S.r.l.
Piazza Walther Vogelweide, 8 - 39100 Bolzano (BZ)
P.iva : 03027960214

LEGENDA

- Recinzione di progetto
- Cancello d'ingresso di progetto
- Curve di livello
- Confine catastale