SOTTOGAMPO 2 - PROFILO A4 - SCALA DI RIPRODUZIONE 1:50

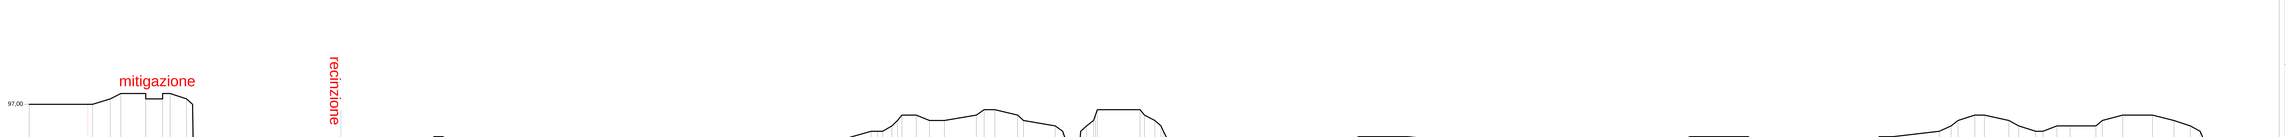

COMUNE DI ANTRANA

PROVINCIA DI TARANTO | REGIONE PUGLIA

REALIZZAZIONE DI UN IMPIANTO SOLARE FOTOVOLTAICO CONNESSO ALLA RETE DELLA POTENZA DI PICCO PARI A 39.358,00 kW DA REALIZZARE SU AREA "EX CAVA"

Committente: MINERVA ENERGIA srl

Progettista: Ing. Cosimo di Ventrama (TA)
Responsabile Sicurezza: Ing. Cosimo di Ventrama (TA)

ELABORATO: ALL.4 PROFILI

PROFILI ALTIMETRICI SOTTOGAMPO 2

Scala di riproduzione: 1:50

0	2022	Emissione									
REV.	DATA	DESCRIZIONE	DISEGNATO	VERIFICATO	APPROVATO						

DISEGNATO: Ing. Cosimo di Ventrama (TA)
VERIFICATO: Ing. Cosimo di Ventrama (TA)
APPROVATO: Ing. Cosimo di Ventrama (TA)

0	2022	Emissione					
REV.	DATA	DESCRIZIONE	DISEGNATO	VERIFICATO	APPROVATO		

DISEGNATO: Ing. Cosimo di Ventrama (TA)
VERIFICATO: Ing. Cosimo di Ventrama (TA)
APPROVATO: Ing. Cosimo di Ventrama (TA)

ORDINE DEGLI INGEGNERI DELLA PROVINCIA DI TARANTO
Ing. Cosimo di Ventrama
Iscritto all'albo al n. 1000

ORDINE DEGLI INGEGNERI DELLA PROVINCIA DI TARANTO
Ing. Cosimo di Ventrama
Iscritto all'albo al n. 1000

SOTTOGARFO - PROFILI AA' - SCALA DI RIPRODUZIONE 1:50

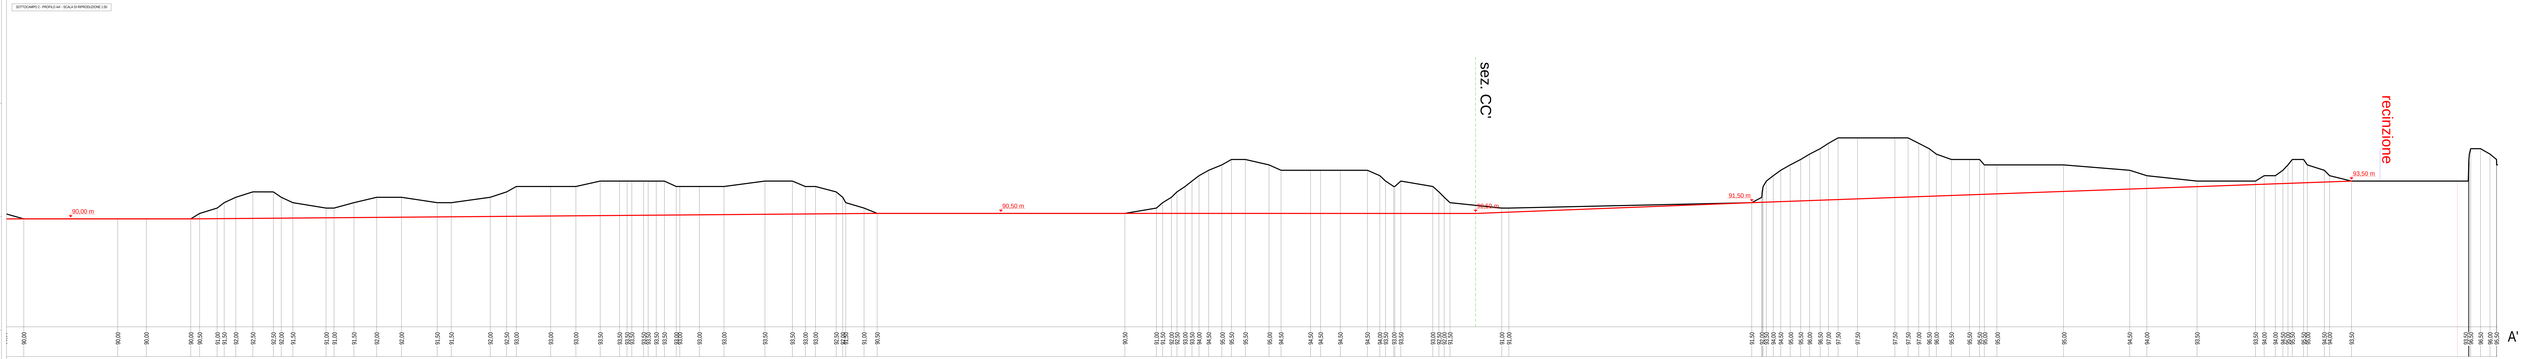

SOTTOGARFO 2 - PROFILO BB' - SCALA DI RIPRODUZIONE 1:50

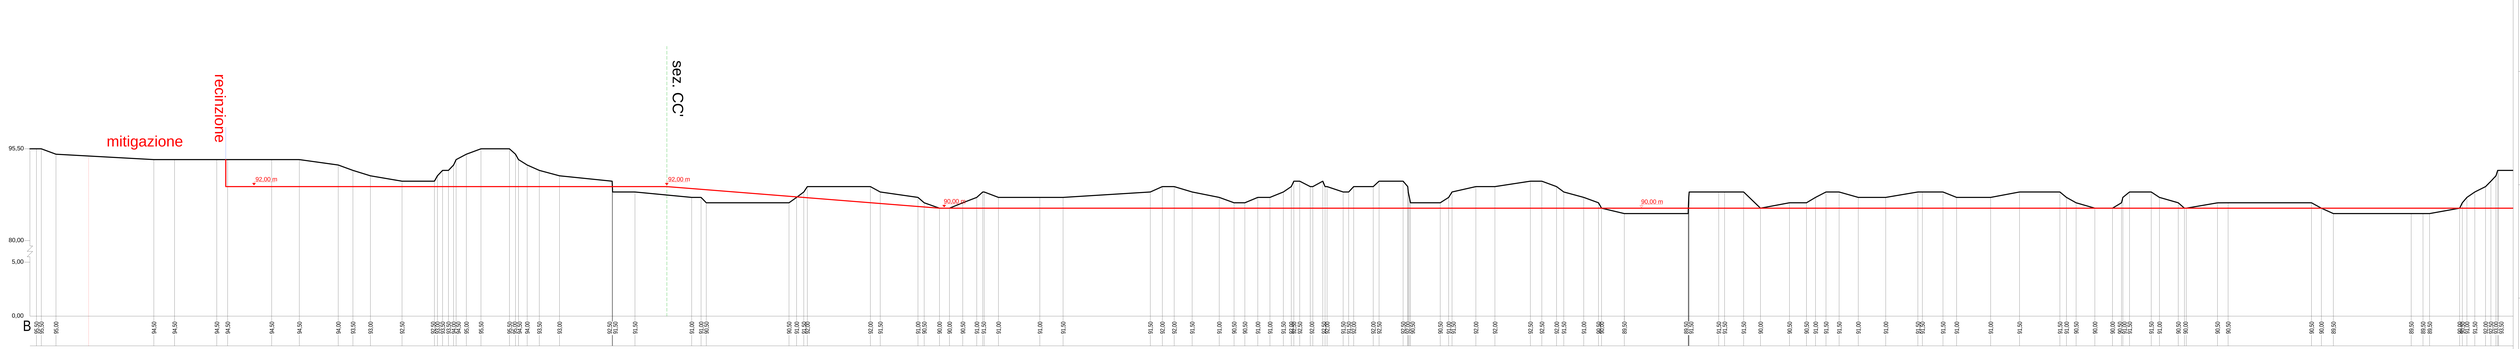

SOTTOCAMPO 2 - PROFILO SIB - SCALA DI RIPRODUZIONE 1:50

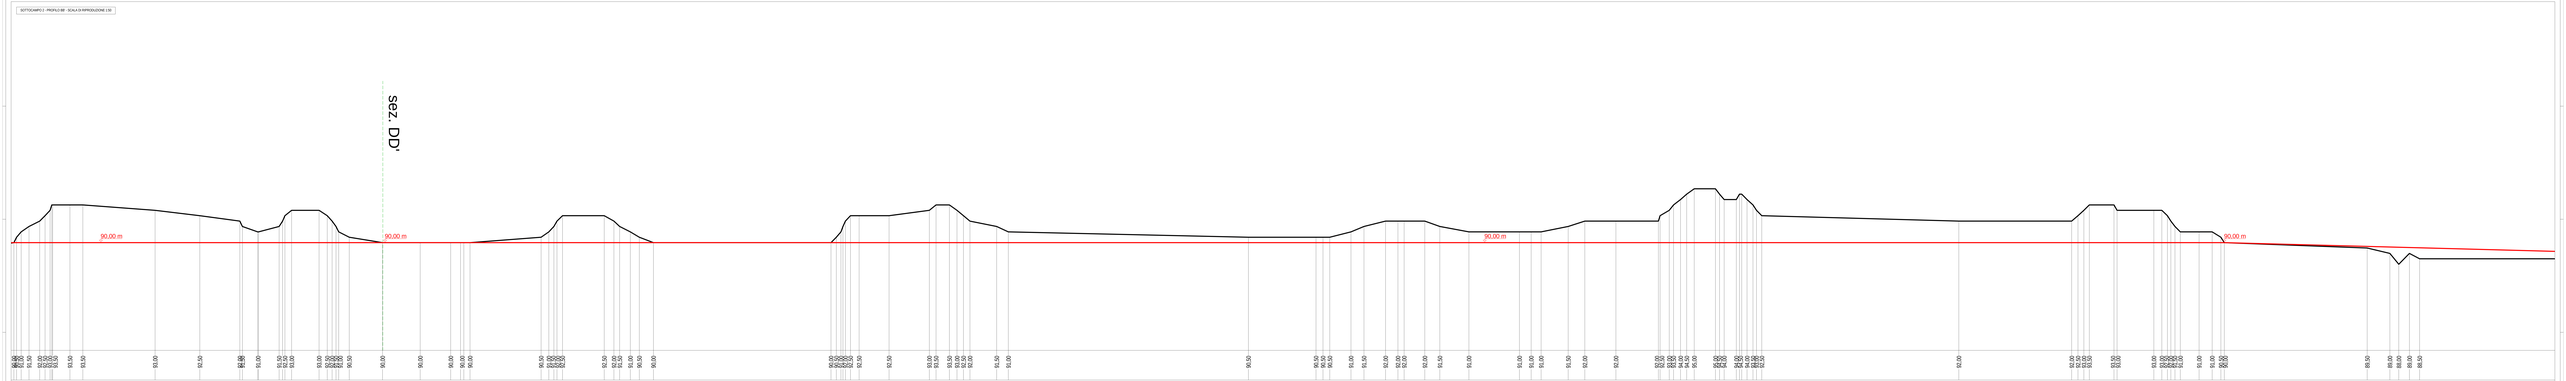

SOTTOCAMPO 2 - PROFILO BB' - SCALA DI RIPRODUZIONE 1:50

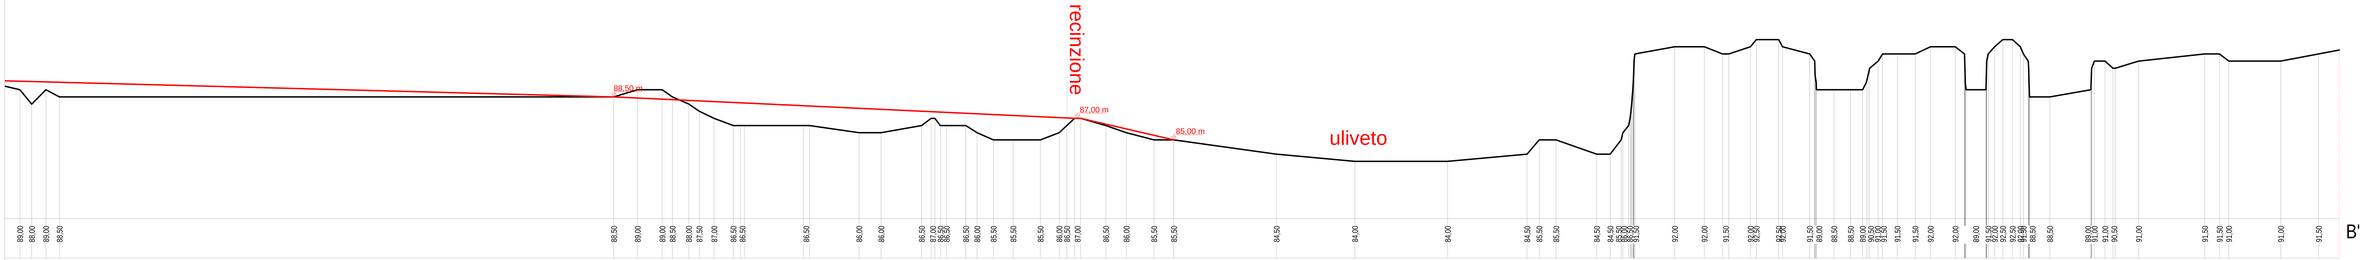

SOTTOCAMPO 2 - PROFILO CC' - SCALA DI RIPRODUZIONE 1:50

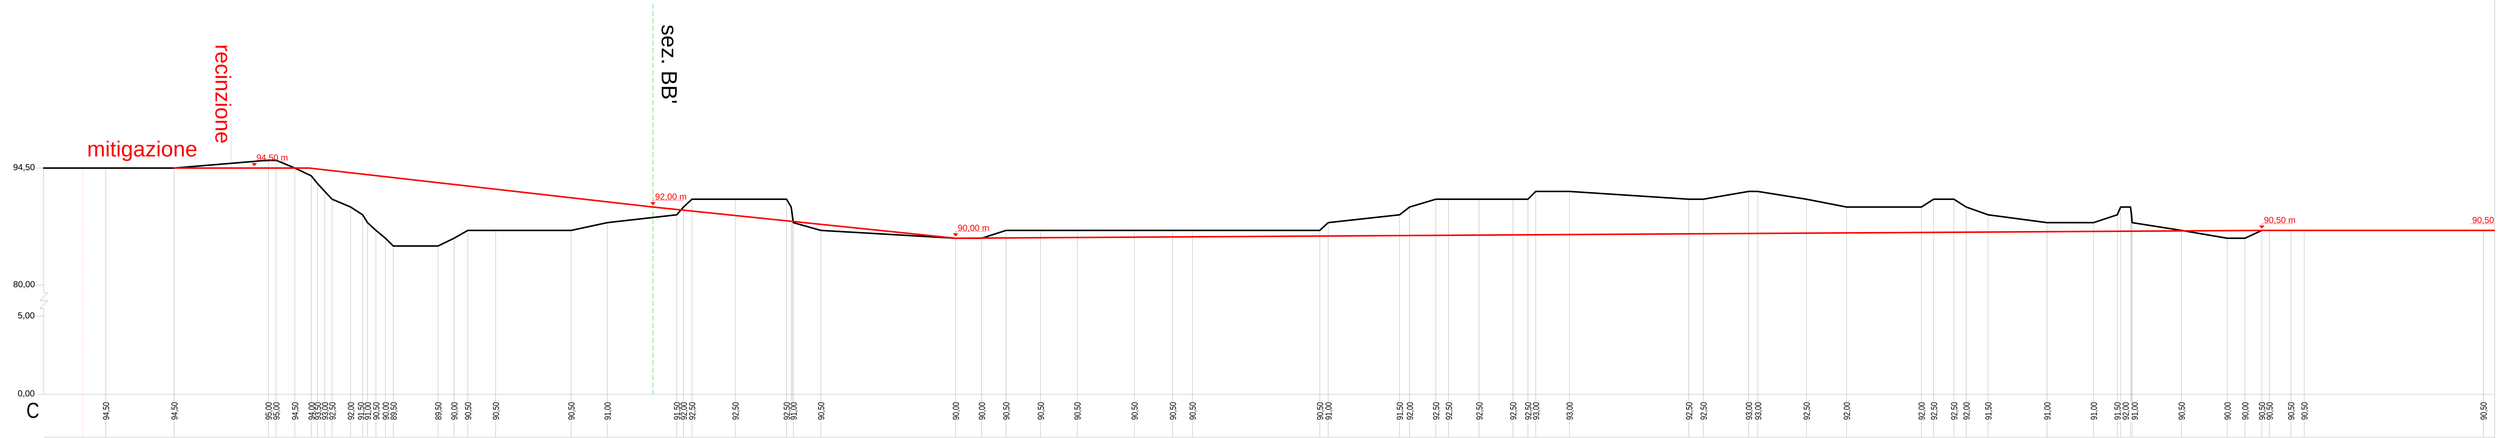

SOTTOCAMPO 2 - PROFILO CC' - SCALA DI RIPRODUZIONE 1:50

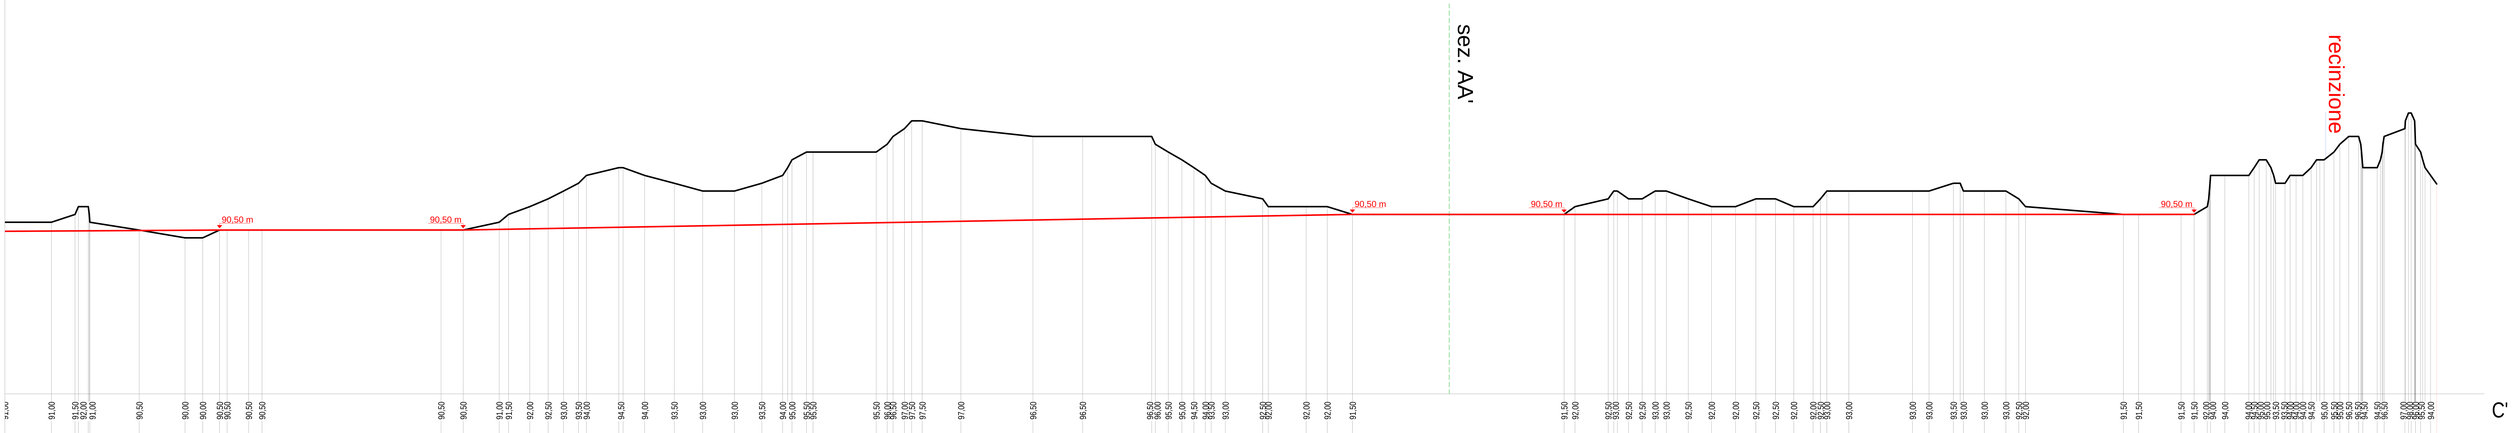

SOTTOCAMPO 2 - PROFILO DD' - SCALA DI RIPRODUZIONE 1:50

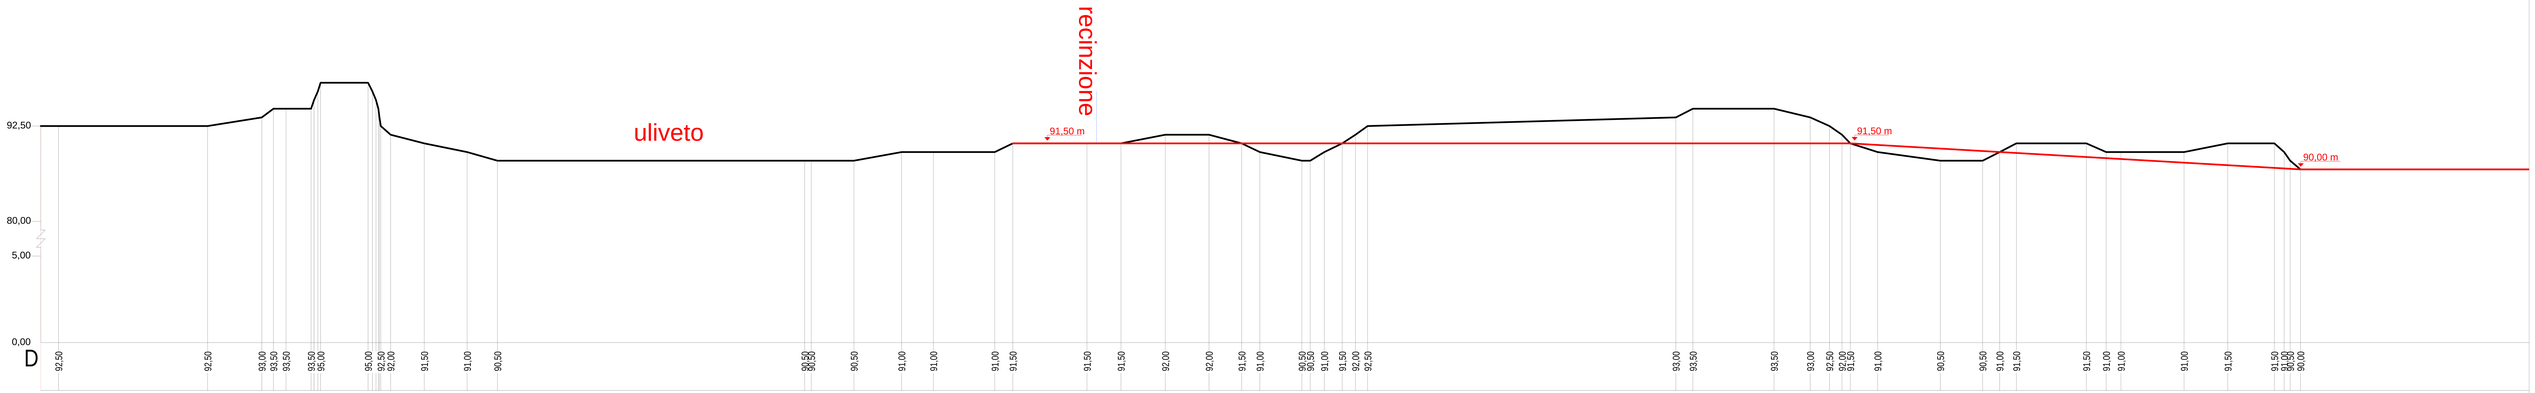
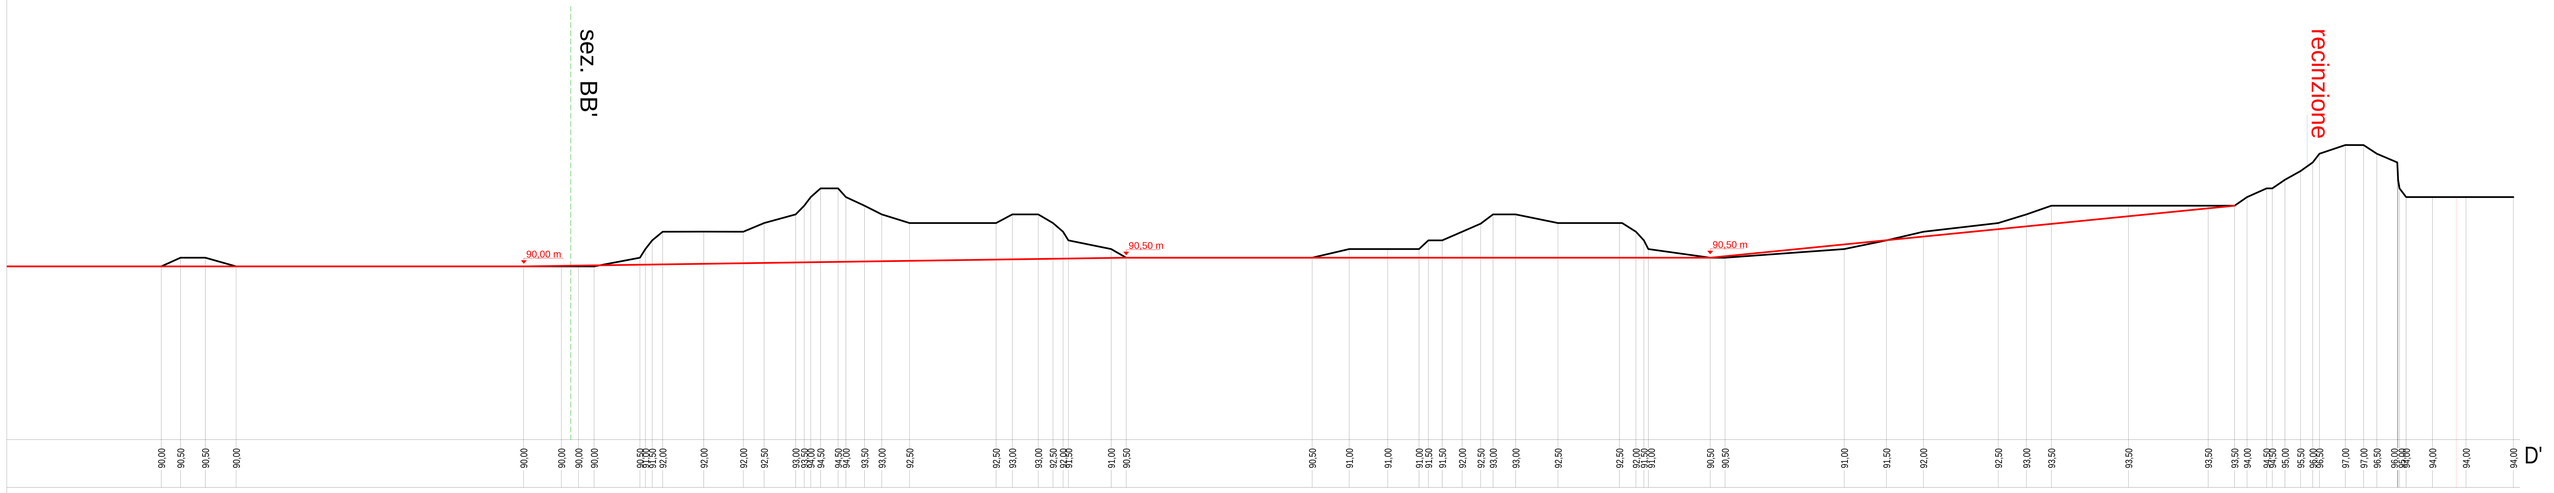
SOTTOCAMPO 2 - PROFILO DD' - SCALA DI RIPRODUZIONE 1:50