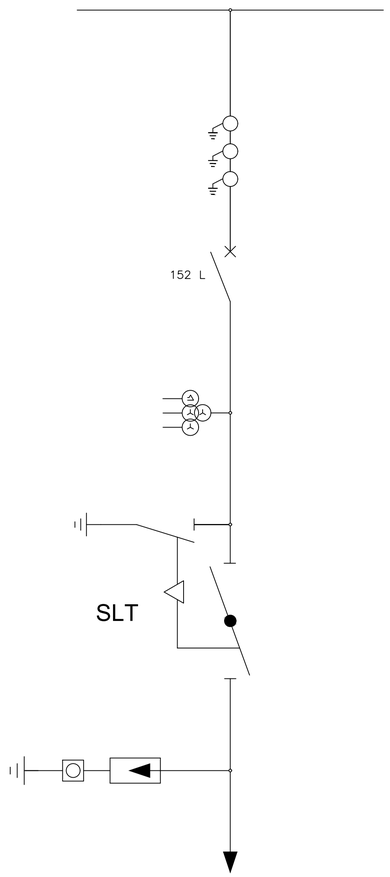

Schema elettrico unifilare

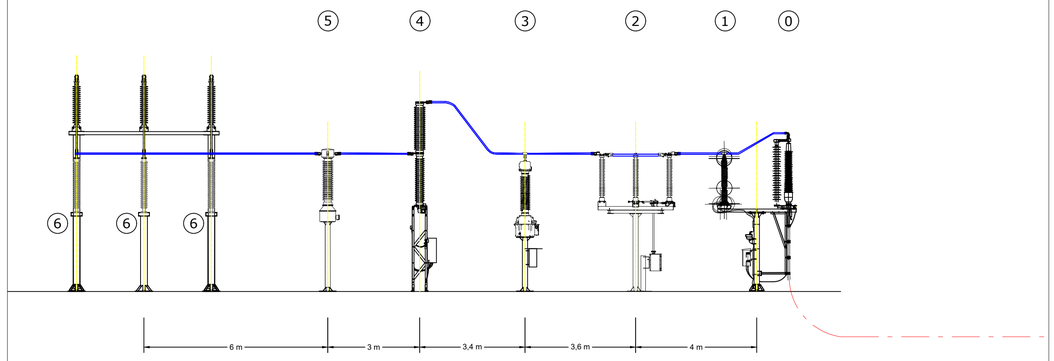

Sezione stallo partenza linea

Scala 1:100

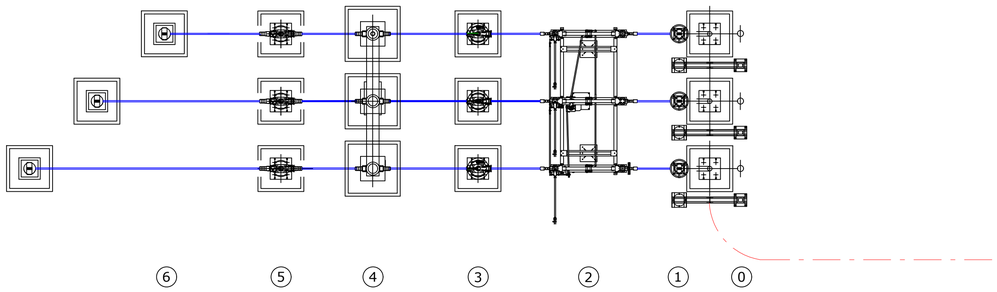

Pianta stallo partenza linea

Scala 1:100

SIMBOLO	DESCRIZIONE
0	TERMINALE CAVO
1	SCARICATORE DI SOVRATENSIONE
2	SEZIONATORE ORIZZONTALE CON LAME DI TERRA
3	TV
4	INTERRUTTORE
5	TA
6	COLONNINO DI SUPPORTO SBARRE

REGIONE DEL VENETO

Comune di Portogruaro e Fossalta di Portogruaro

Città Metropolitana di Venezia

PROGETTO DEFINITIVO

PROGETTO DI UN IMPIANTO FOTOVOLTAICO DA COLLEGARE ALLA RTN CON POTENZA NOMINALE DC 44.185,05 kWp E POTENZA NOMINALE AC 38.025 kW DA REALIZZARSI NEI COMUNI DI PORTOGRUARO E FOSSALTA DI PORTOGRUARO (VE) AREA INDUSTRIALE EASTGATE PARK

Elaborato:	PIANTA, SEZIONE E SCHEMA ELETTRICO UNIFILARE STALLO PARTENZA LINEA		
Tavola:	Disegnato:	Approvato:	Rilasciato:
A.I.6		AP ENGINEERING	AP ENGINEERING
	Scala 1:100	Foglio A1	Prima Emissione
Progetto: IMPIANTO EASTGATE PARK	Data: 30/01/2023	Committente: ELITE NORTHERN SOLAR S.R.L. Via Rosario Livatino, 22 - 84083 Castel San Giorgio (SA)	
Cantiere: AREA INDUSTRIALE EASTGATE PARK		Progettista: AP engineering	

Firmato digitalmente da: GENNARO SALVATO
Data: 20/10/2023 16:31:46

Firmato digitalmente da: ALBERTO PILATI

ORDINE DEGLI INGEGNERI DELLA PROVINCIA DI TRAPANI
dott. Ing. Davide CASTIGLIONE
Sez. A N. 1389

AP Engineering srls, P.zza Falcone Borsellino n.32 - 91100 Trapani - P.IVA 02655170815 - Sito internet: www.ap-engineering.eu