




PROSPETTO LATO SUD

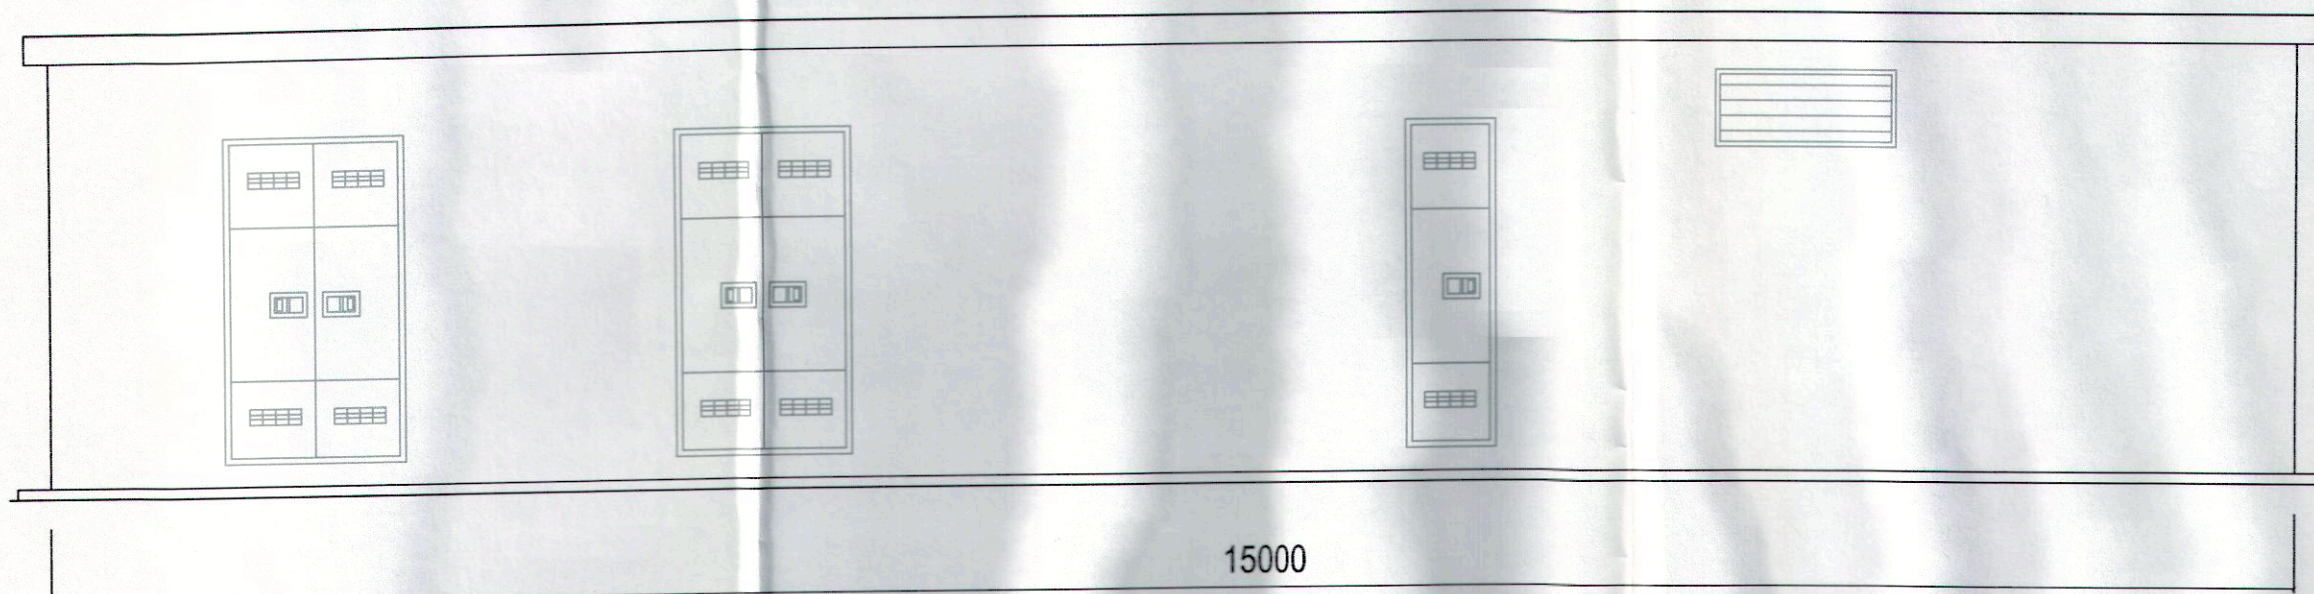


PROSPETTO LATO OVEST

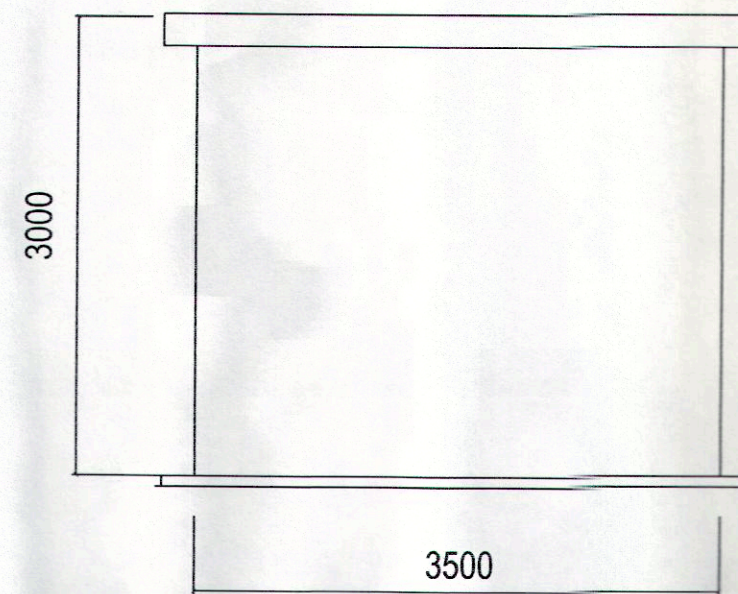

PROSPETTO LATO NORD

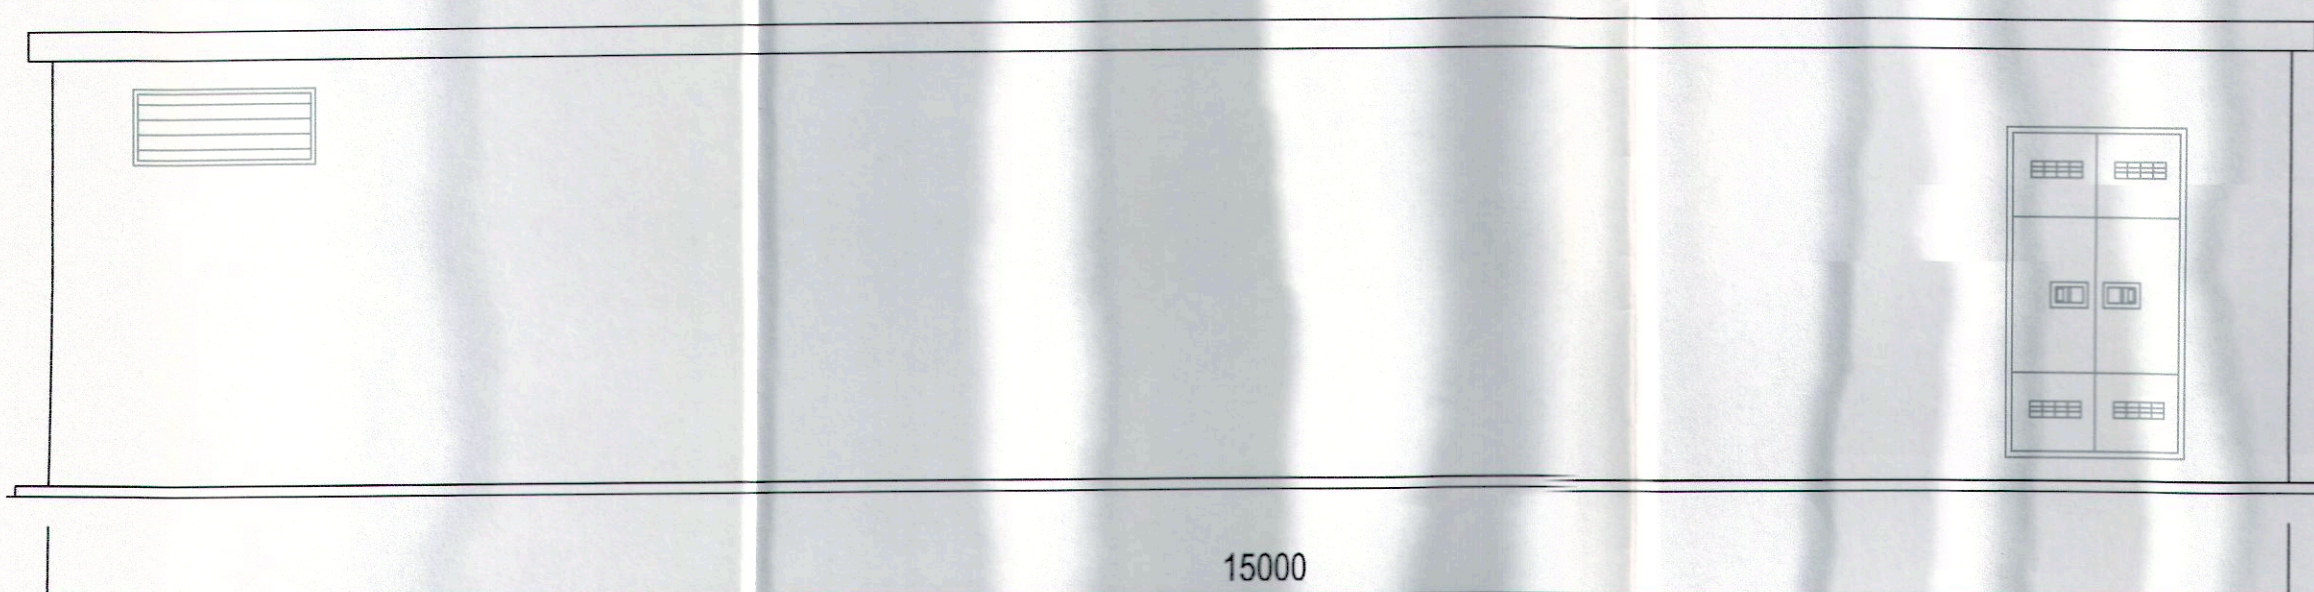

PROSPETTO LATO EST

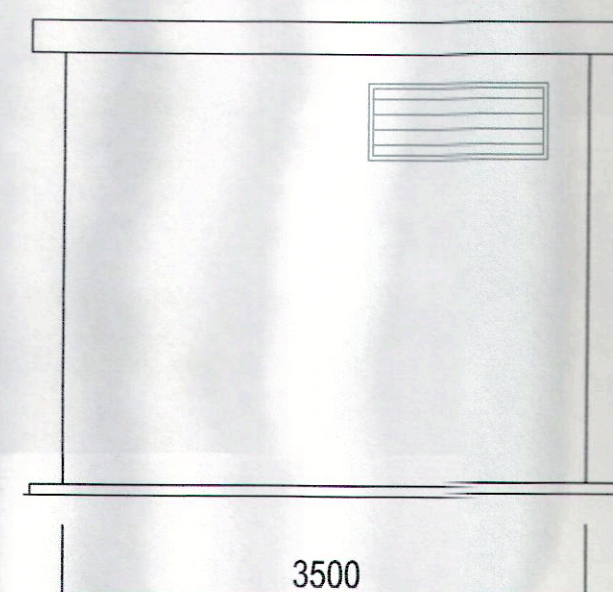

REVISIONI					
N.	DATA	DESCRIZIONE	ELABORATO	VERIFICATO	APPROVATO
00	02/03/2011	Prima emissione	Barichello V. UPRI STZ PD	Genovese C. UPRI STZ PD	Ferracin N. UPRI PD

TIPOLOGIA DELL'ELABORATO		CODIFICA DELL'ELABORATO		
		DU3007385ACX00008		
PROGETTO		TITOLO		
TE-CX-11-901 Lugugnana - Nuova S.E. 132 kV RICAVATO DAL DOC. TERNA		S/E LUGUGNANA 132 kV PIANO TECNICO DELLE OPERE Cabina MT		
CLASSIFICAZIONE DI SICUREZZA		NUOVA STAZIONE 132 kV		
NOME DEL FILE	SCALA CAD	FORMATO	SCALA	FOGLIO
DU3007385ACX00008.dwg	1 unità = 1	630 x 297	1:200	1 / 1

Questo documento contiene informazioni di proprietà Terna S.p.A. e deve essere utilizzato esclusivamente dal destinatario in relazione alle finalità per le quali è stato ricevuto. E' vietata qualsiasi forma di riproduzione o di divulgazione senza l'esplicito consenso di Terna S.p.A.

This document contains information proprietary to Terna S.p.A. and it will have to be used exclusively for the purposes for which it has been furnished. Whichever shape of spreading or reproduction without the written permission of Terna S.p.A. is prohibi.