


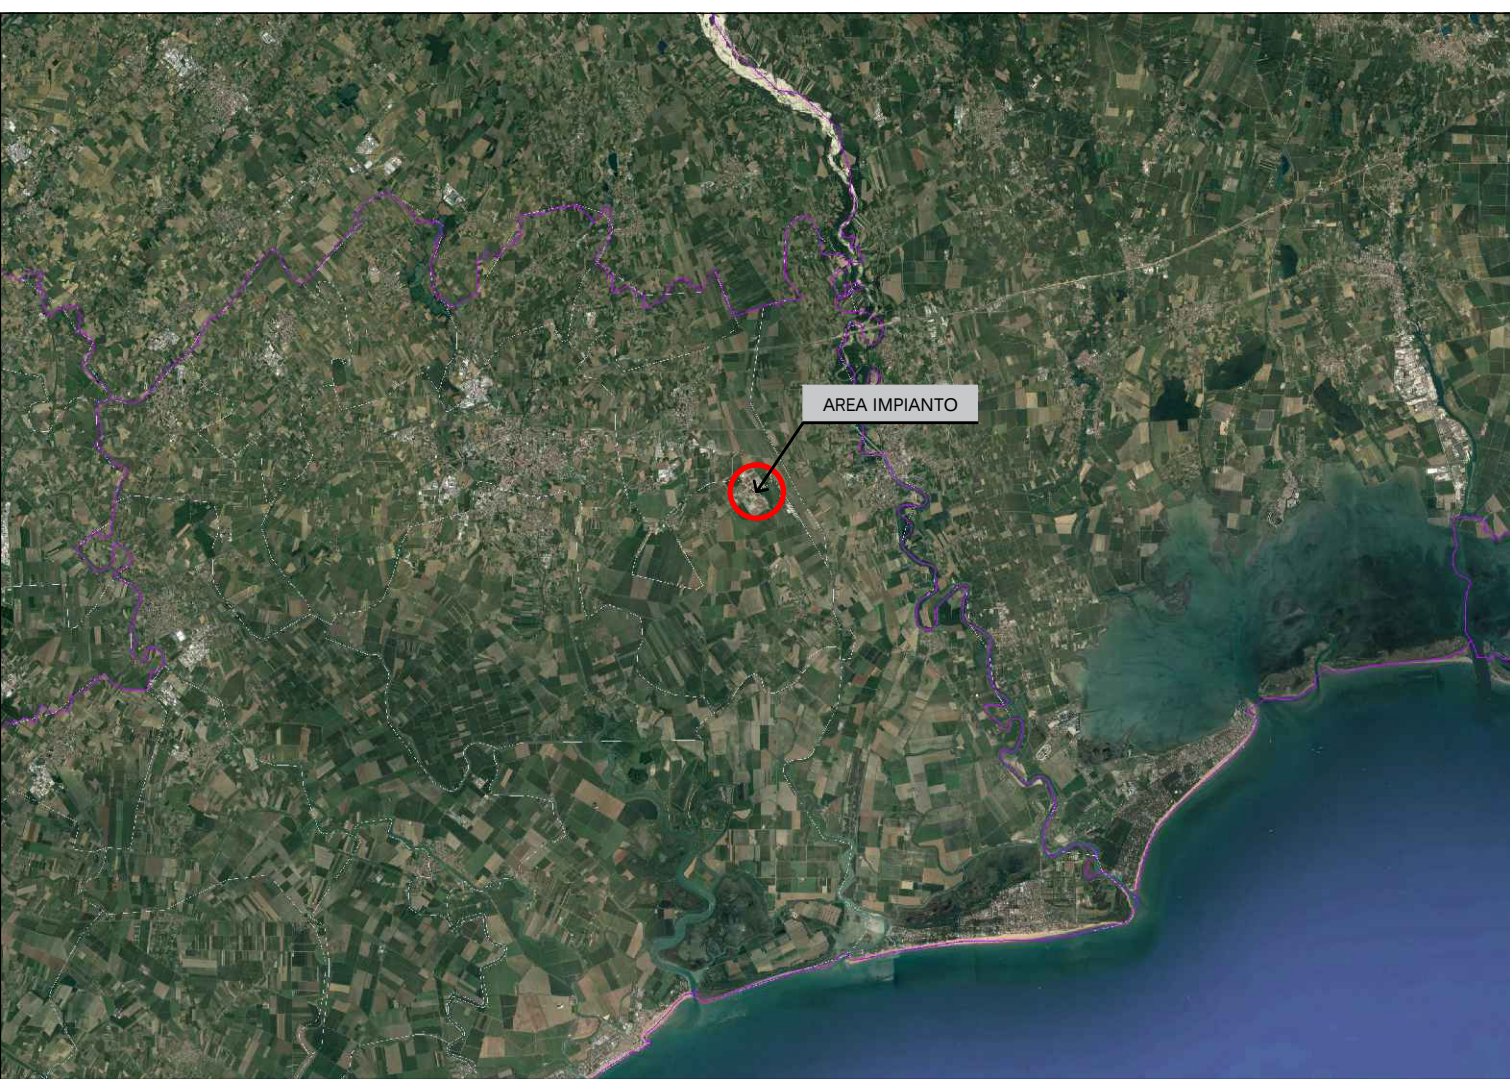

REGIONE VENETO

Comune di Portogruaro e Fossalta di Portogruaro
Città Metropolitana di Venezia

PROGETTO DEFINITIVO

PROGETTO DI UN IMPIANTO FOTOVOLTAICO DA COLLEGARE ALLA RTN CON POTENZA NOMINALE DC 44.185,05 kWp E POTENZA NOMINALE AC 38.025 kW
DA REALIZZARSI NEI COMUNI DI PORTOGRUARO E FOSSALTA DI PORTOGRUARO (VE)
AREA INDUSTRIALE EASTGATE PARK

Elaborato:		INQUADRAMENTO INTERFERENZE SU ORTOFOTO	
Tavola:	Disegnato:	Approvato:	Rilasciato:
A.5		AP ENGINEERING	AP ENGINEERING
	Scala 1:10.000	Foglio A1	Prima Emissione
Progetto: IMPIANTO EASTGATE PARK	Data: 30/01/2023	Committente: ELITE NORTHERN SOLAR S.R.L. Via Rosario Livatino, 22 - 84083 Castel San Giorgio (SA)	
Cantiere: AREA INDUSTRIALE EASTGATE PARK		Progettista: 	

AP Engineering srls, Via Vespri n.83 - 91100 Trapani - P.IVA 02655170815 - Sito internet: www.ap-engineering.eu

