

REGIONE LOMBARDIA  
 PROVINCE DI LODI E CREMONA  
 COMUNI DI BERTONICO (LO) - RIPALTA ARPINA (CR)

## DERIVAZIONE IDROELETTRICA SUL FIUME ADDA

*a valle del nuovo ponte sulla SS591*

*"Piccola derivazione" ai sensi dell'art. 6 del R.D. 1775/1933*

Valutazione di impatto ambientale artt. 23-24-25-26 D.Lgs. 152/2006 e ss.mm.ii.

### PLANIMETRIE INTERVENTI DI RECUPERO VEGETAZIONALE E AMBIENTALE

DATA PROGETTO Dicembre 2012	AGGIORNAMENTO Novembre 2013	SCALA 1:2000	ELABORATO 19
--------------------------------	--------------------------------	-----------------	-----------------

#### GRUPPO DI PROGETTAZIONE

**Capellino**  
Studio di Ingegneria

**STUDIO DI INGEGNERIA**  
 Dott. Ing. ANTONIO CAPELLINO  
 Via Rosa Bianca, 18  
 12084 Mondovì - (CN)  
 ☎ 0174/551247  
 ☎ 335/6560172  
 ✉ studiocapellino@alice.it

**Si**

Sis.Co. In.  
 Dott. Ing. BARTOLOMEO DOMINICI  
 Via Bucci, 2  
 10022 CARMAGNOLA - (TO)  
 ☎ 011/9711820  
 ☎ 337-221887  
 ✉ ing.dominici@virgilio.it

**Studio Sintesi**  
 Ingegneria e Paesaggio

Dott. Agr. STEFANO ASSONE  
 Via Mongrando, 41/a - 10153 Torino  
 ☎ 011/6598961  
 ✉ stefano.assone@studio-sintesi.com

Dott. Stefano ASSONE  
 N. 541  
 PROVINCIA DI TORINO




**Geom. ALBERTO BALSAMO**  
 S.S. 28 Nord, 6 - 12084 Mondovì (CN)  
 ☎ 347-4097196  
 ✉ alberto.balsamo@geopec.it

**Dott. Ing. ALBERTO BONELLO**  
 Strada di Pascomonti - 12084 Mondovì (CN)  
 ☎ 328-4541205  
 ✉ alberto.bonello@ingpec.eu

#### PROPONENTE

**EDISON**

**EDISON S.p.a.**  
 Sede Legale:  
 Foro Buonaparte, 31 - 20121 Milano  
 Partita IVA 12921540154  
 ☎ 02/6222.7534  
 ☎ 02/6222.8480  
 www.edison.it  
 ✉ PEC: asee@pec.edison.it

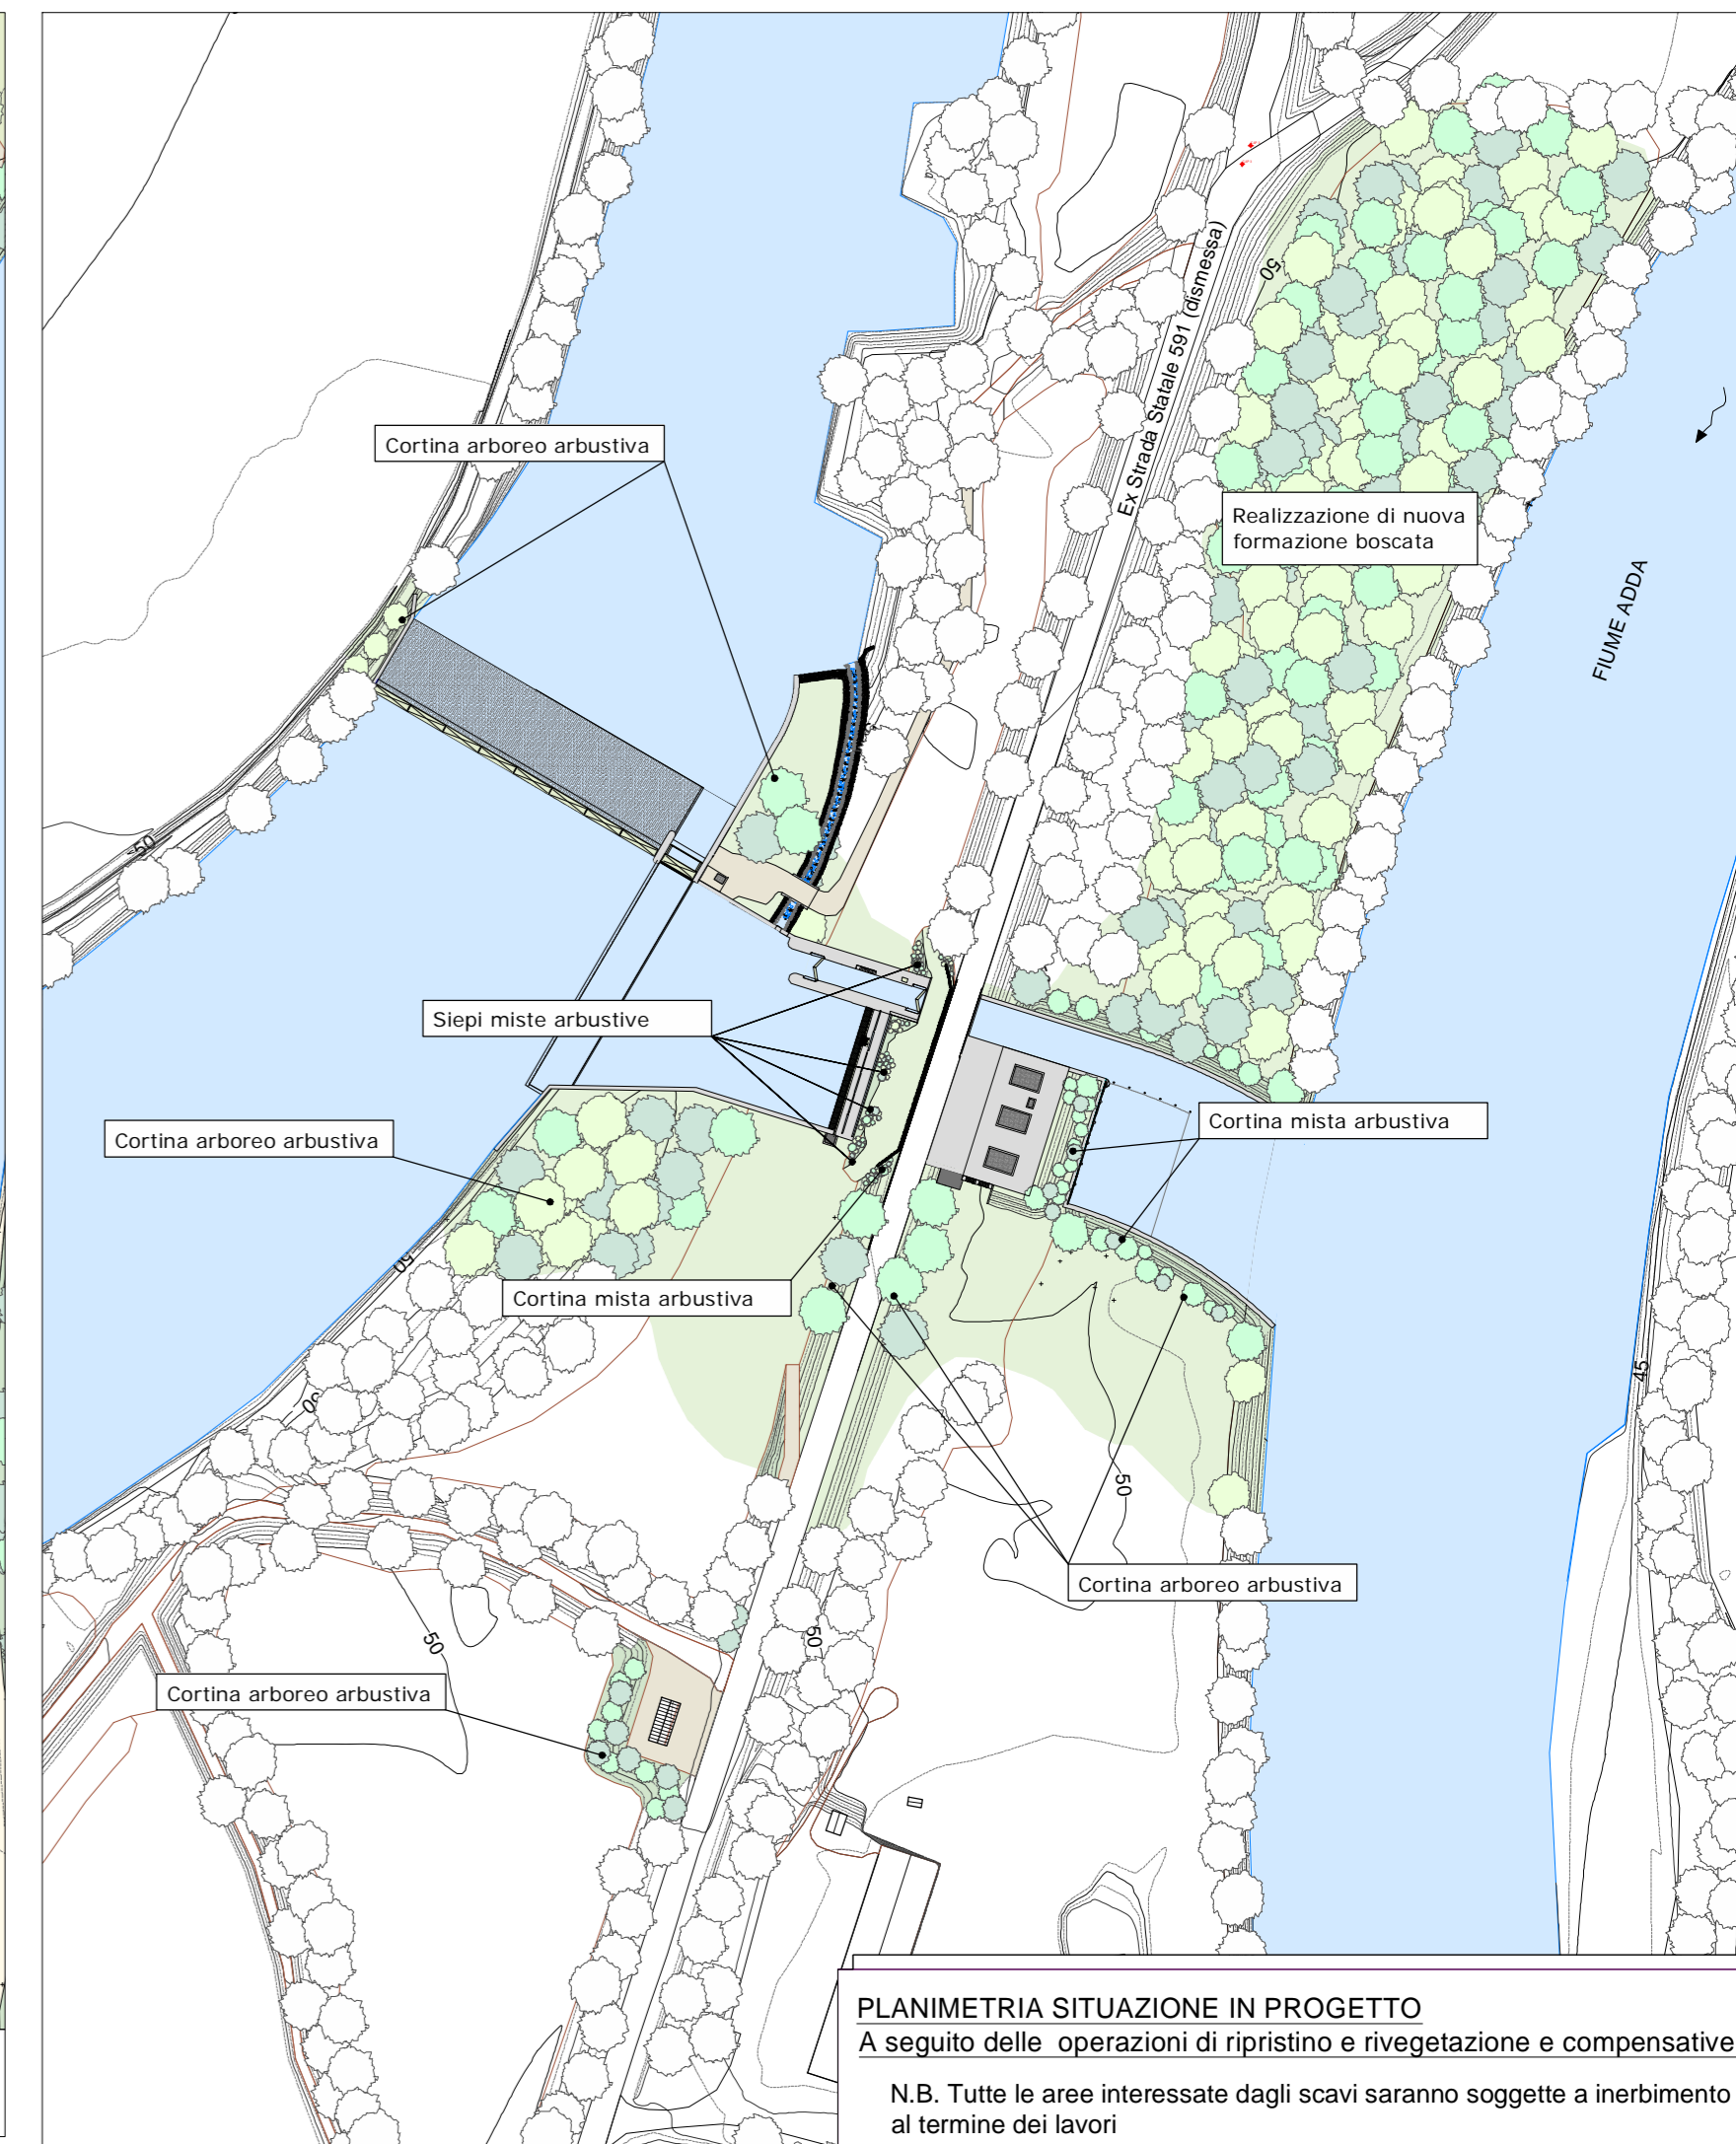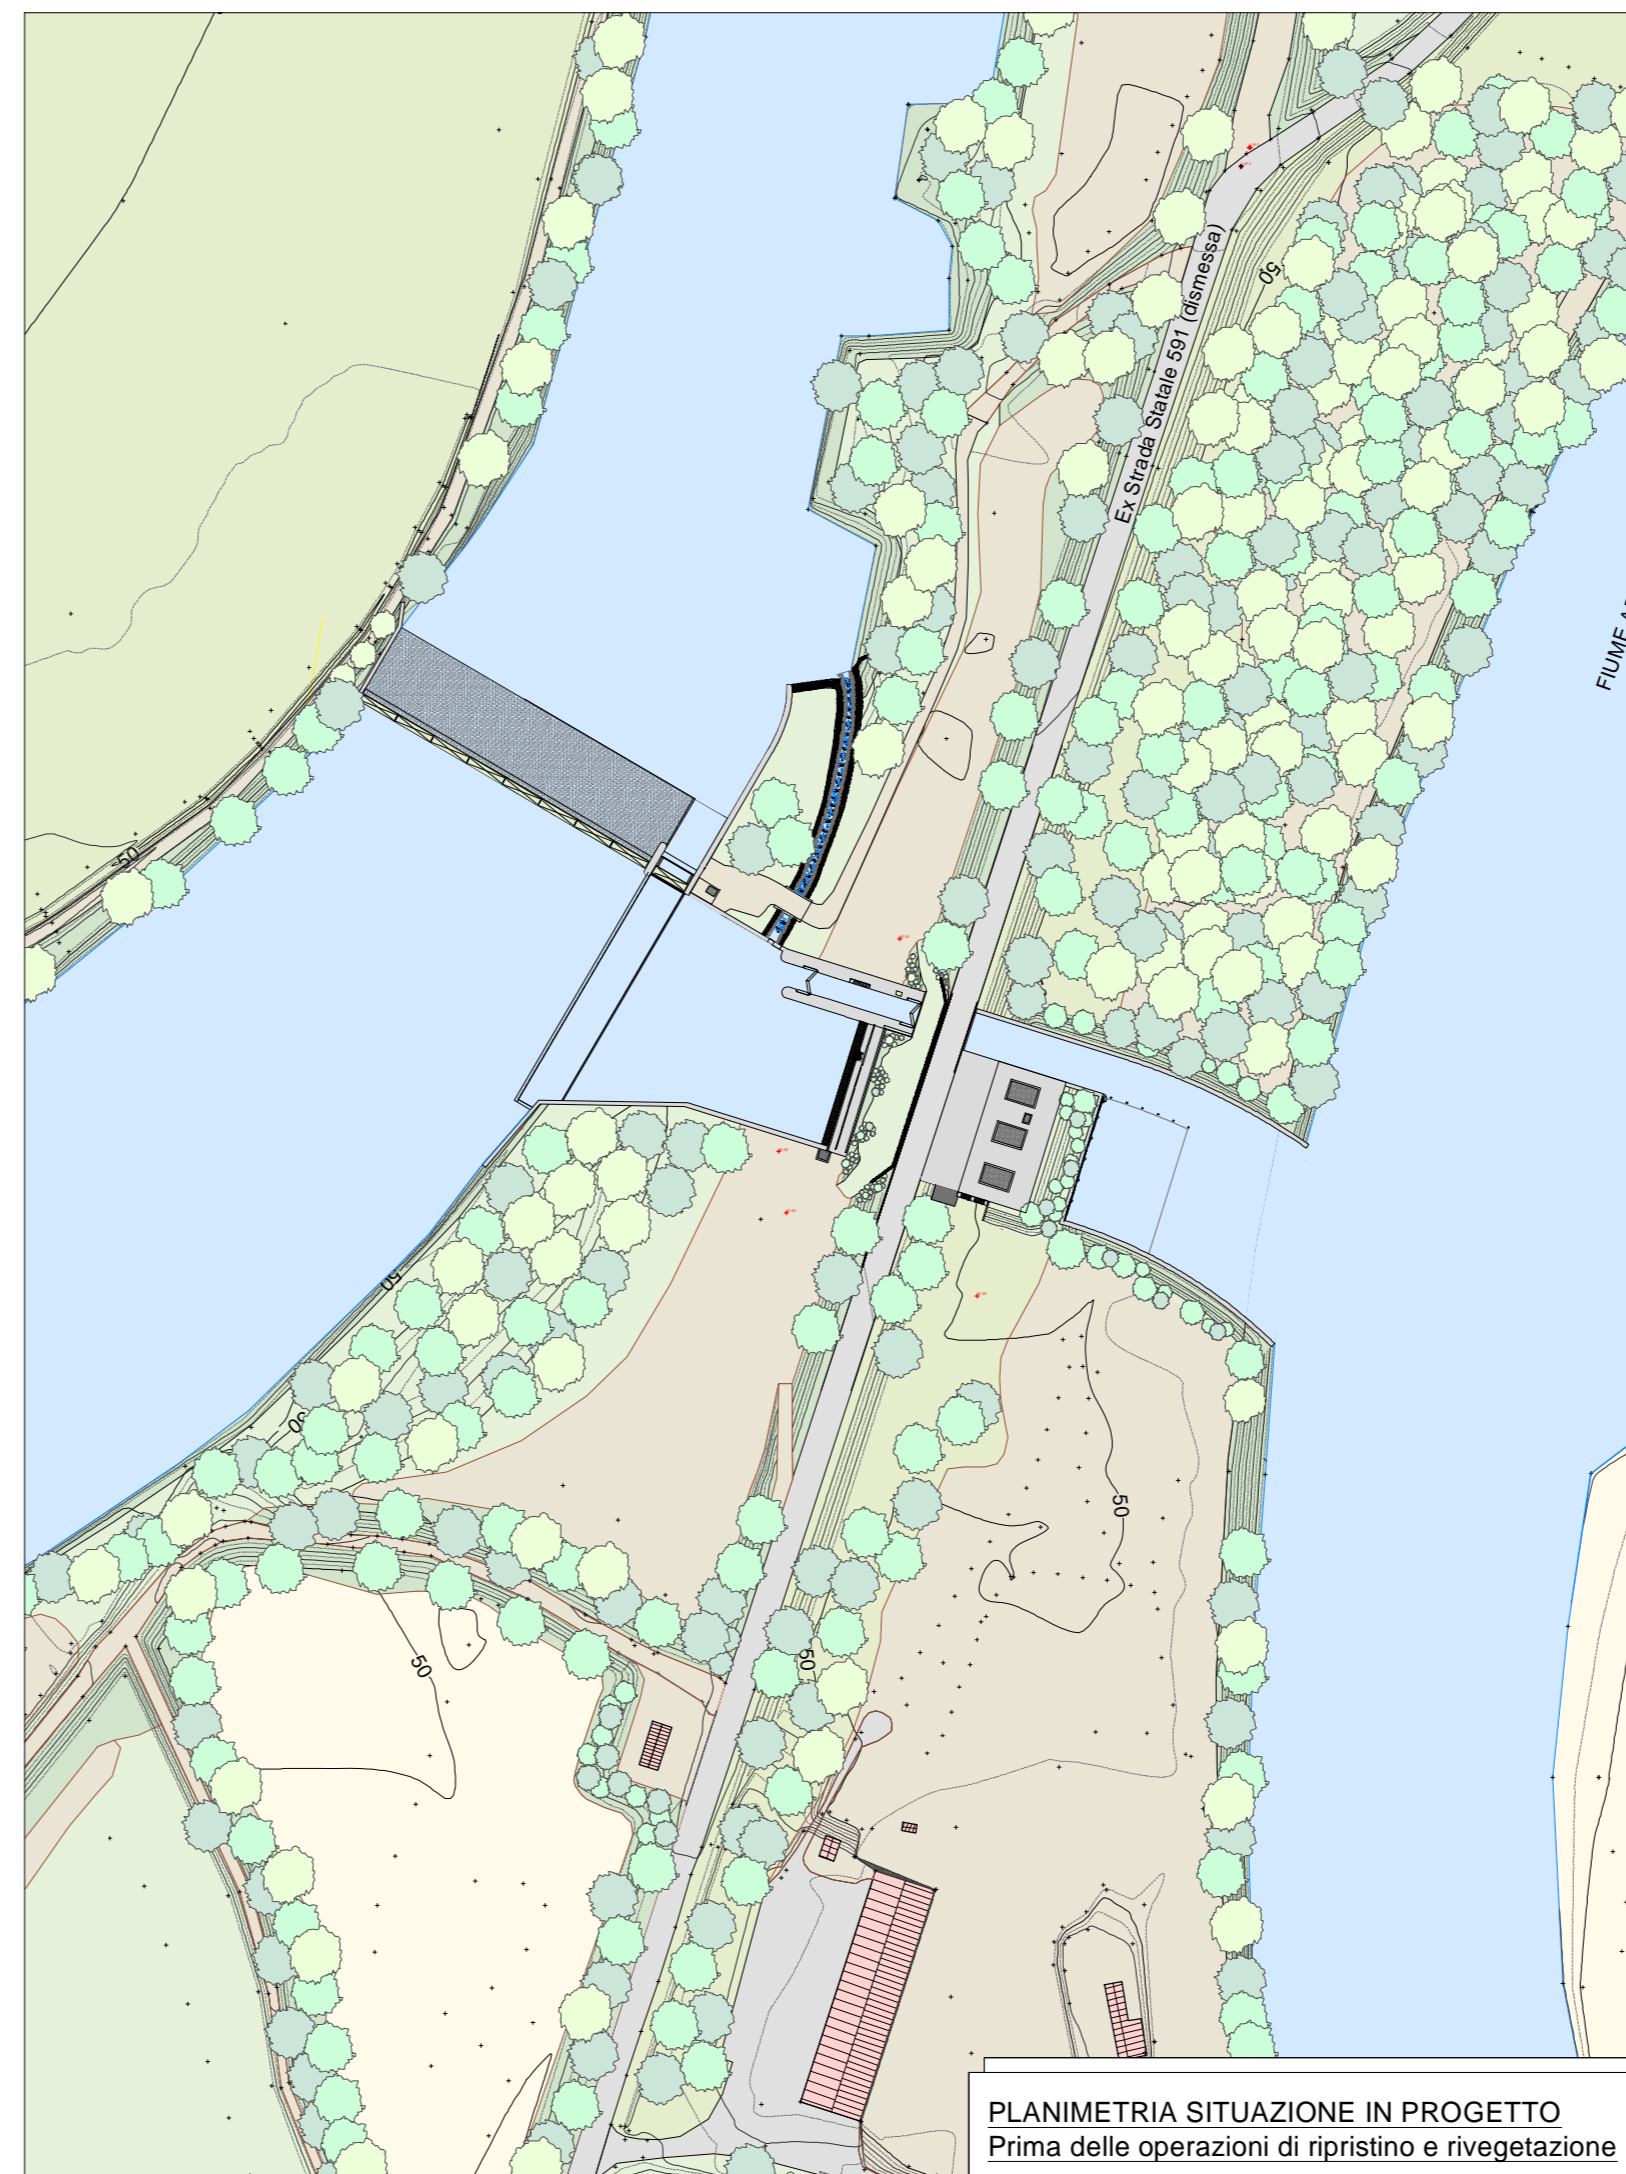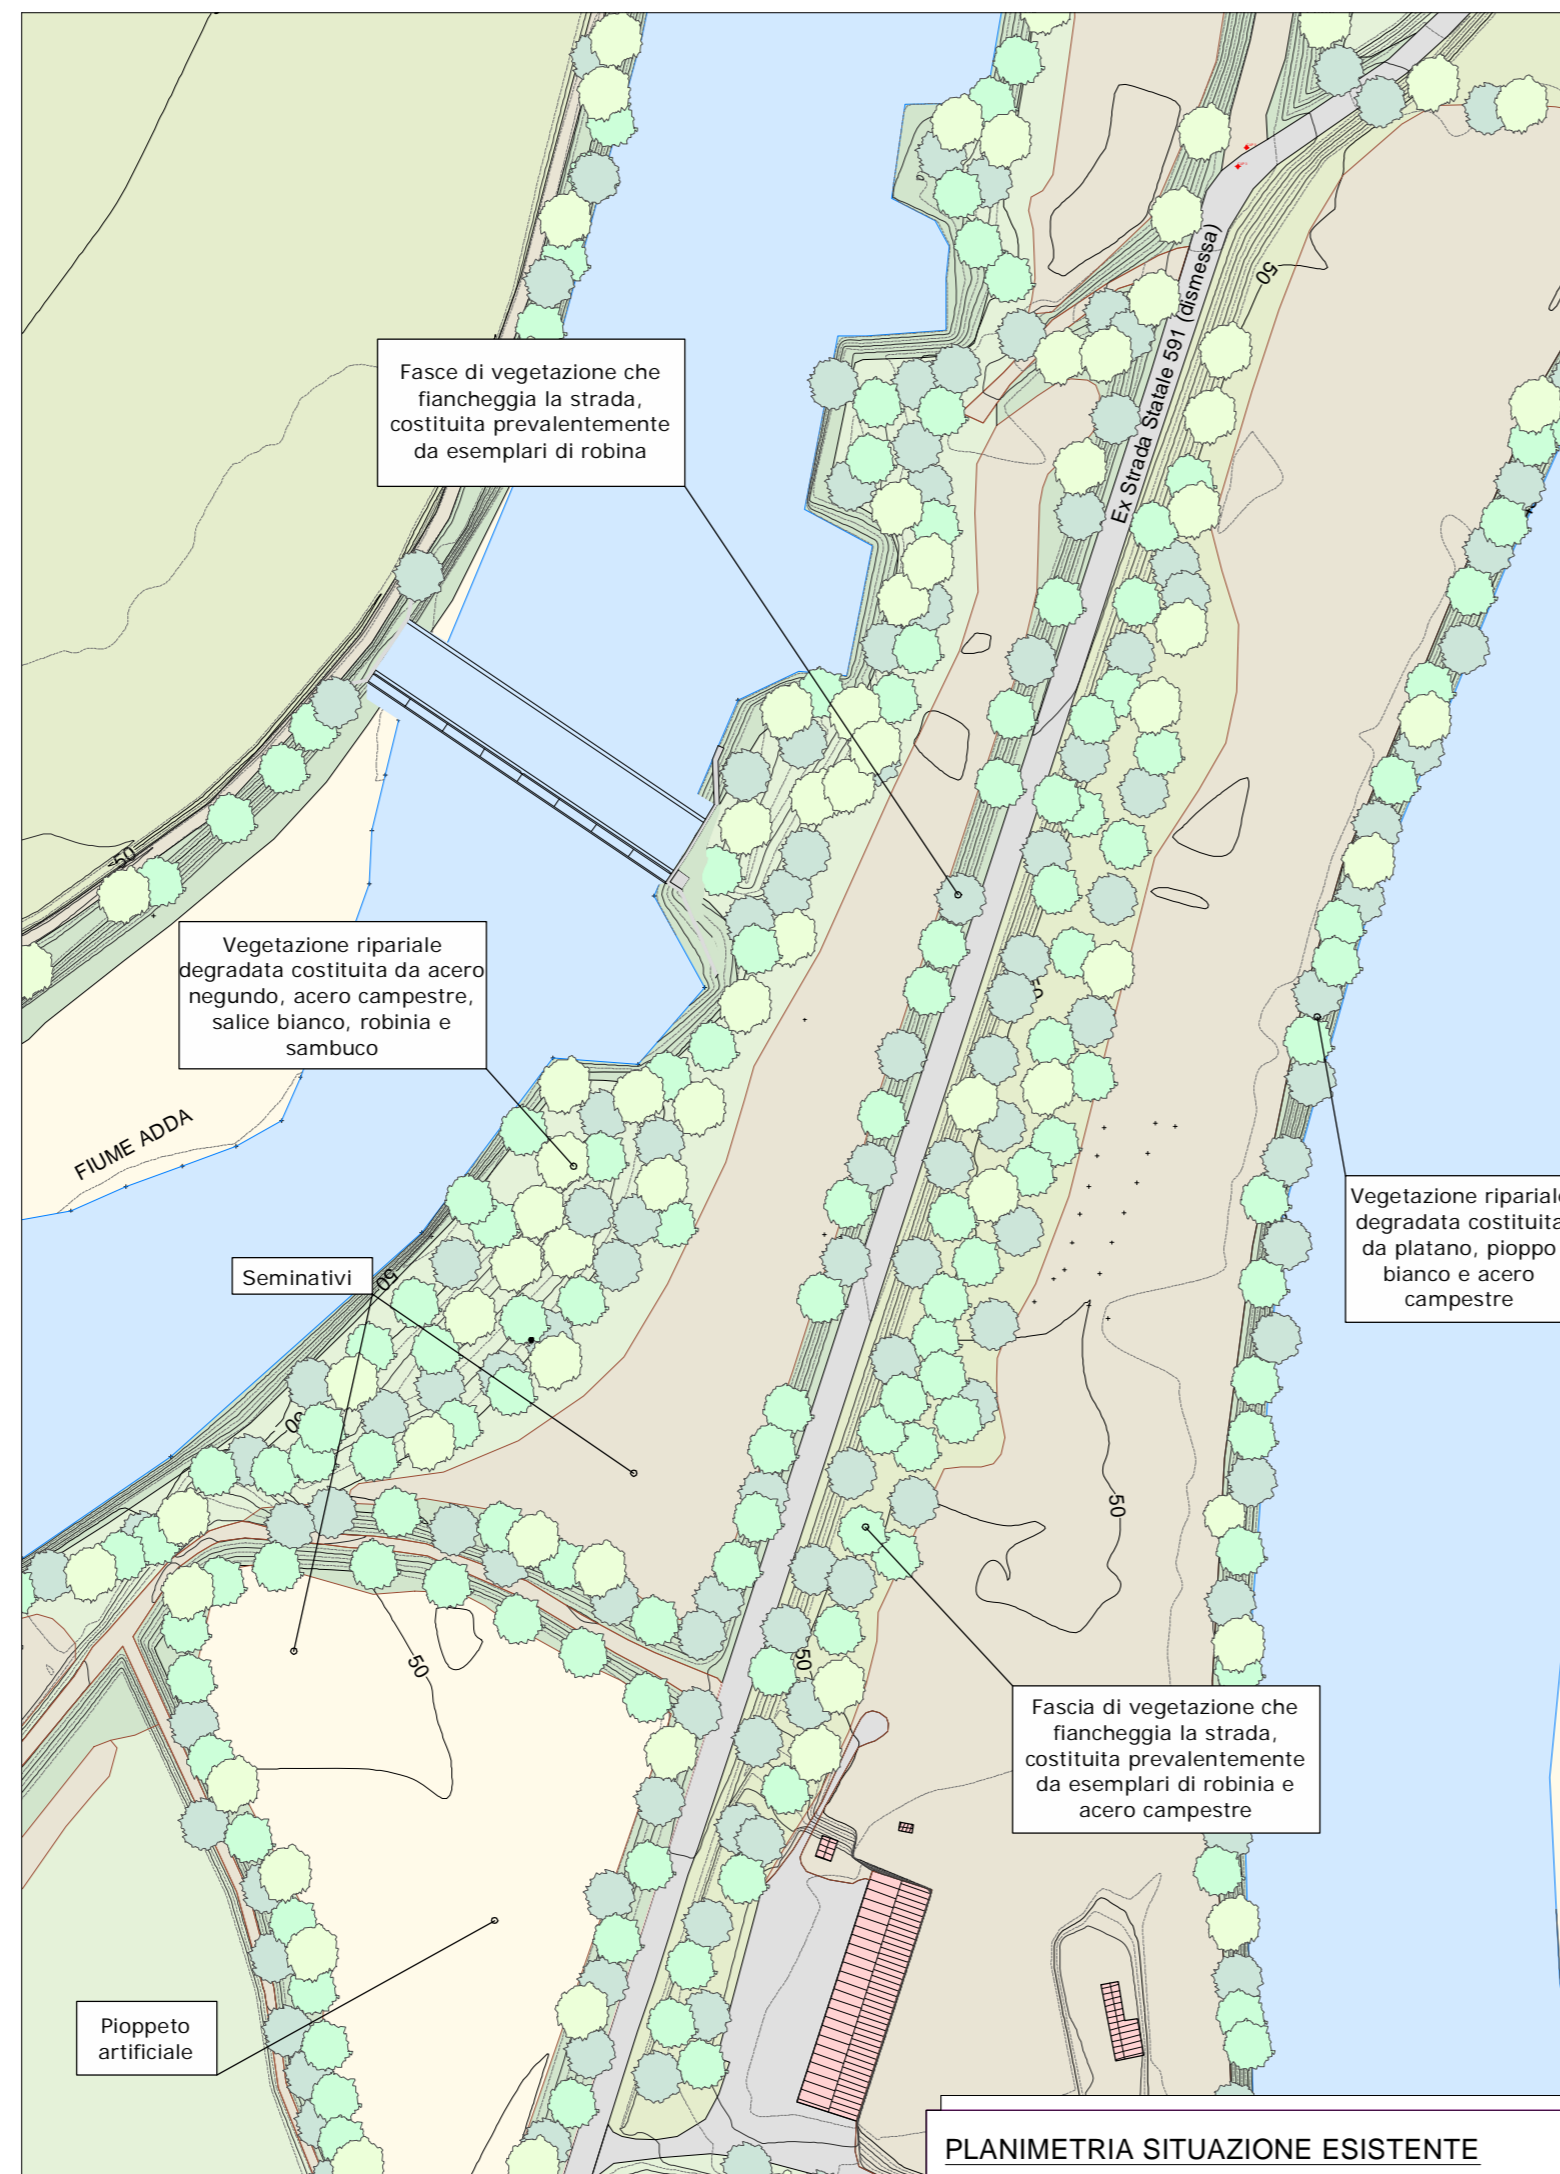

**PLANIMETRIA SITUAZIONE IN PROGETTO**  
 A seguito delle operazioni di ripristino e rivegetazione e compensative  
 N.B. Tutte le aree interessate dagli scavi saranno soggette a inerbimento al termine dei lavori