


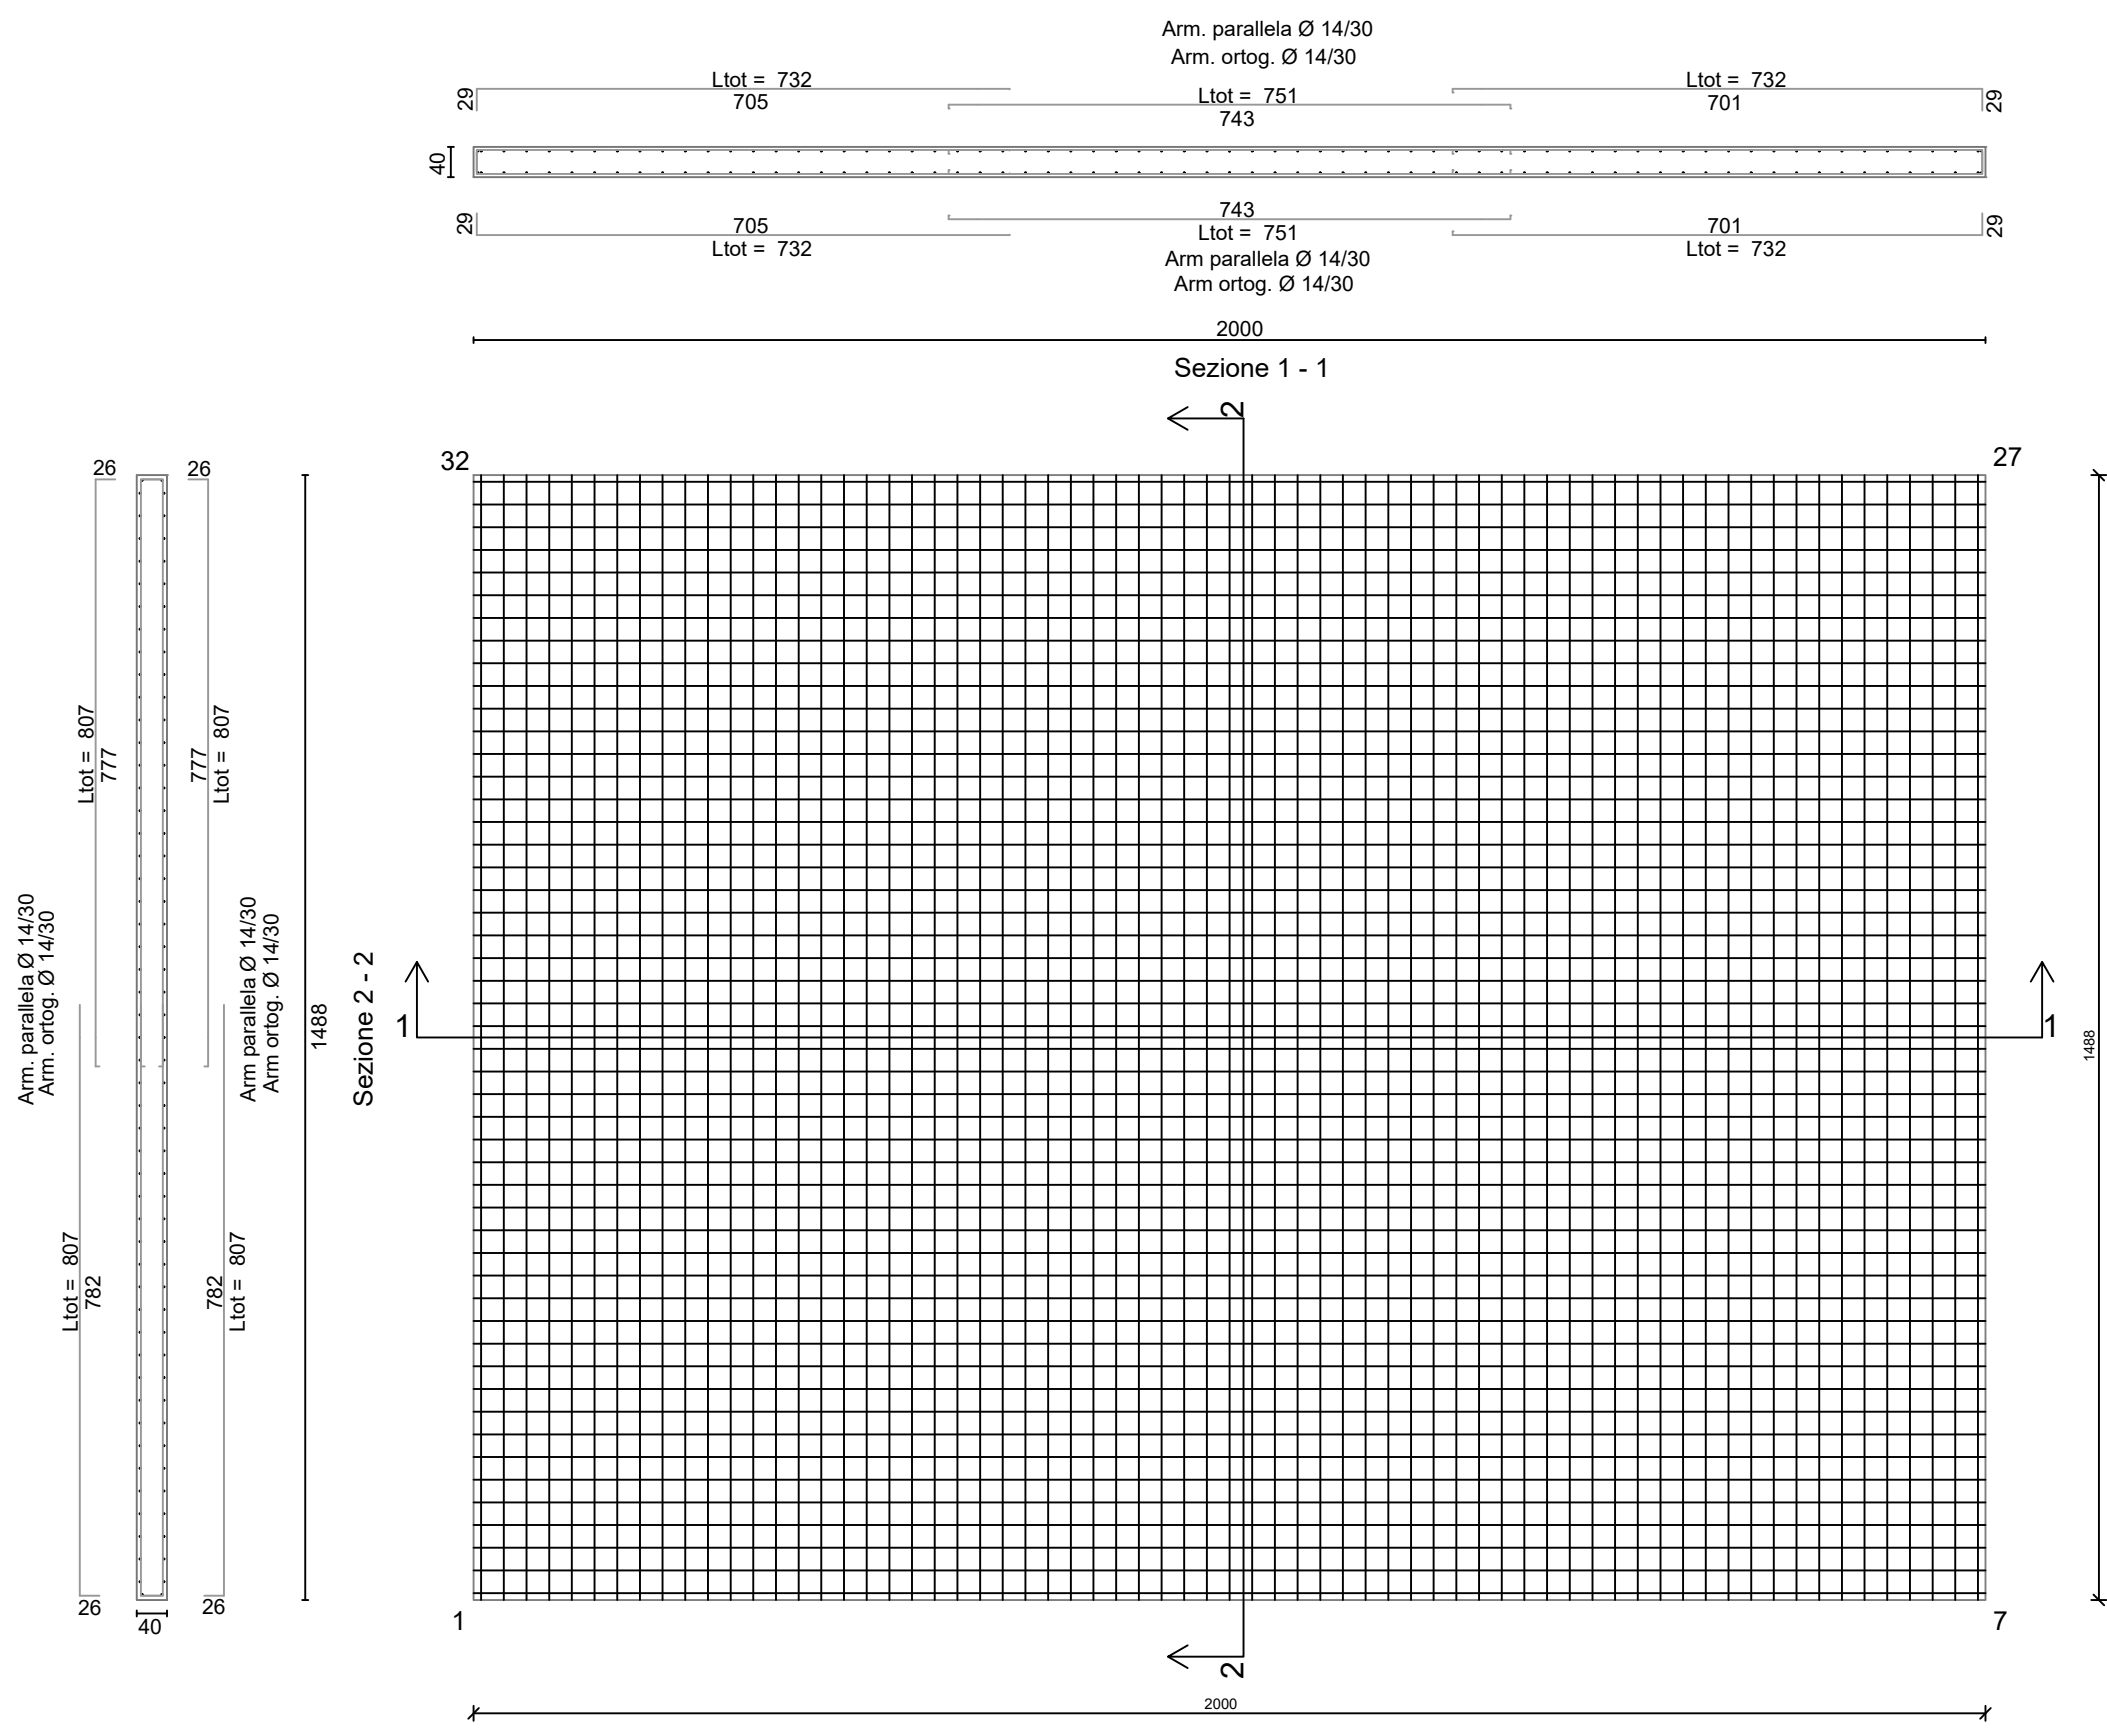


Pianta Piastra di Fondazione
Scala 1:100

ARMATURA DI BASE INF.-SUP. PIASTRA DI BASE QUOTA m.0.00
Ø 14/30 druz x
Ø 14/30 druz y (spessore= 40 cm)




Materiali:	
Calcestruzzo	C 25/30
1) Classe di resistenza	2a, XC2
2) Classe di esposizione ambientale	S4
3) Classe di consistenza	Cemento armato
4) Tipologia strutturale	30 N/mm²
5) Resistenza caratteristica	35 mm
6) Copriferro	< 25 mm
7) Dimensione massima aggregati	< 0.60
8) Rapporto A/C	300 Kg/m³
9) Contenzione minimo di cemento	
10) Tipo di acciaio	Acaccia
11) Tensione carat. di snervamento	f _y ≥ 460 N/mm²
12) Tensione carat. di rottura	f _t ≥ 540 N/mm²
13) Tensione ammissibile	σ amm. = 260 mmq
Acciaio per carpenteria metallica	
14) Tipo di acciaio	S235
15) Tensione carat. di snervamento	f _y ≥ 235 N/mm²
16) Tensione carat. di rottura	f _t ≥ 360 N/mm²

Tipo di cemento:
- cemento Portland definito dalla UNI EN 197-1 come CEM III/A di classe 32.5R, oppure cemento d'altiforno definito dalla UNI EN 197-1 come CEM III/A o CEM III/B di classe 32.5R.


Additivi:
- additivi superfluidificanti provvisti di marcatura CE conforme ai prospetti 3.1 ed 3.2 della norma UNI EN 934-2, nel caso in cui il getto sia realizzato nei mesi invernali;
- additivo superfluidificante ritardante provvisto di marcatura CE conforme ai prospetti 11.1 ed 11.2 della norma UNI EN 934-2, nel caso in cui il getto sia realizzato nei mesi estivi.

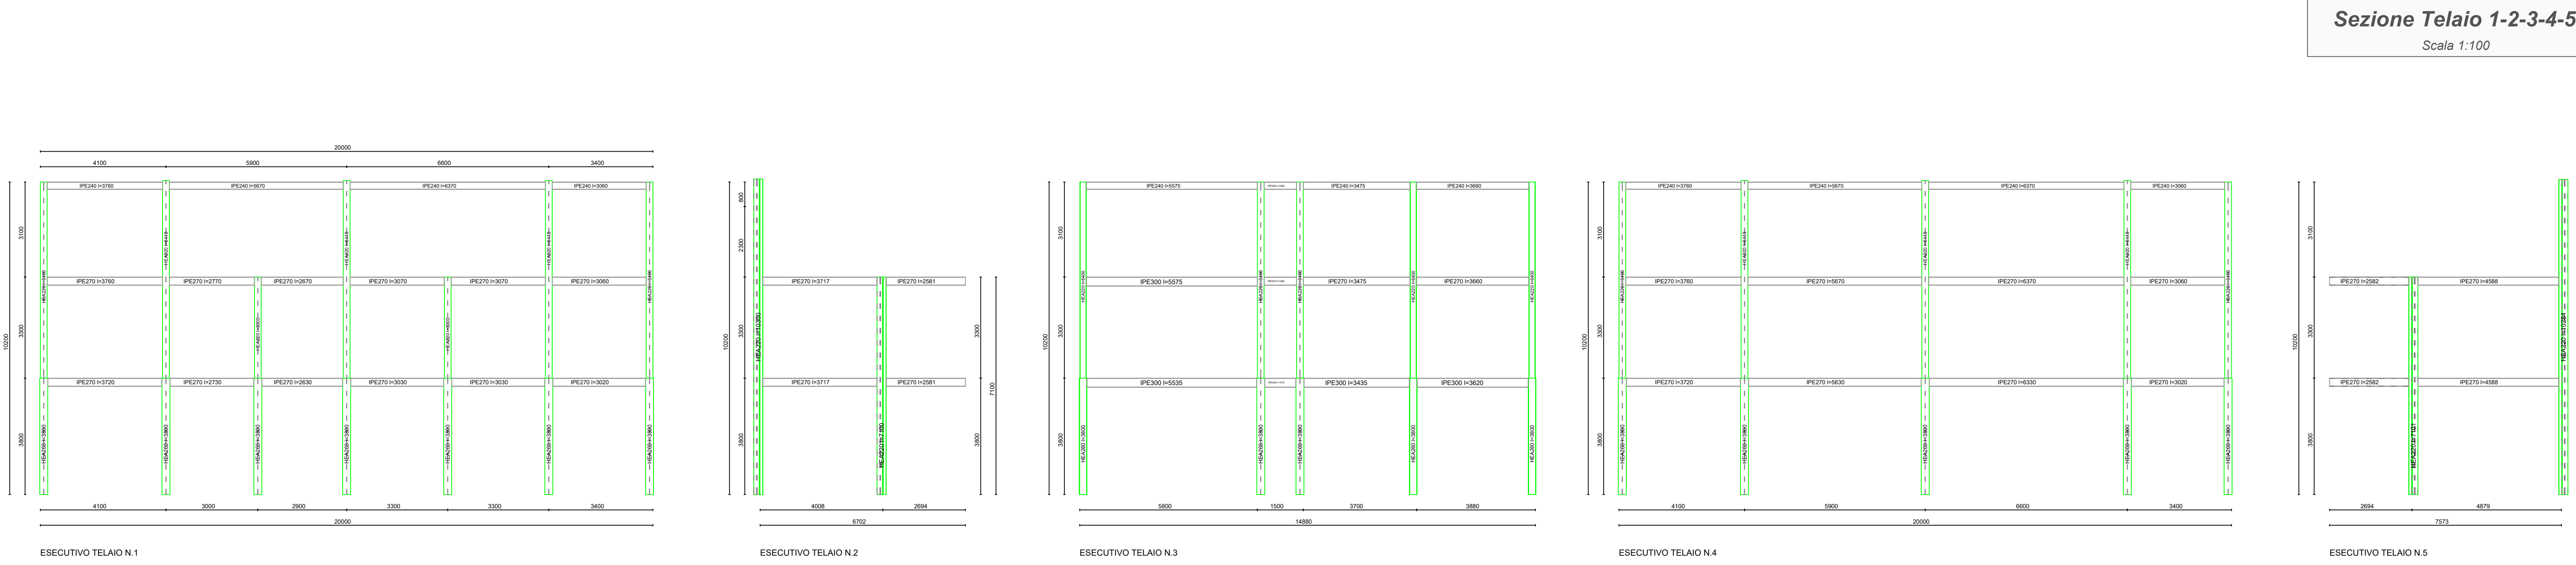




Sezione Telaio 1-2-3-4-5
Scala 1:100

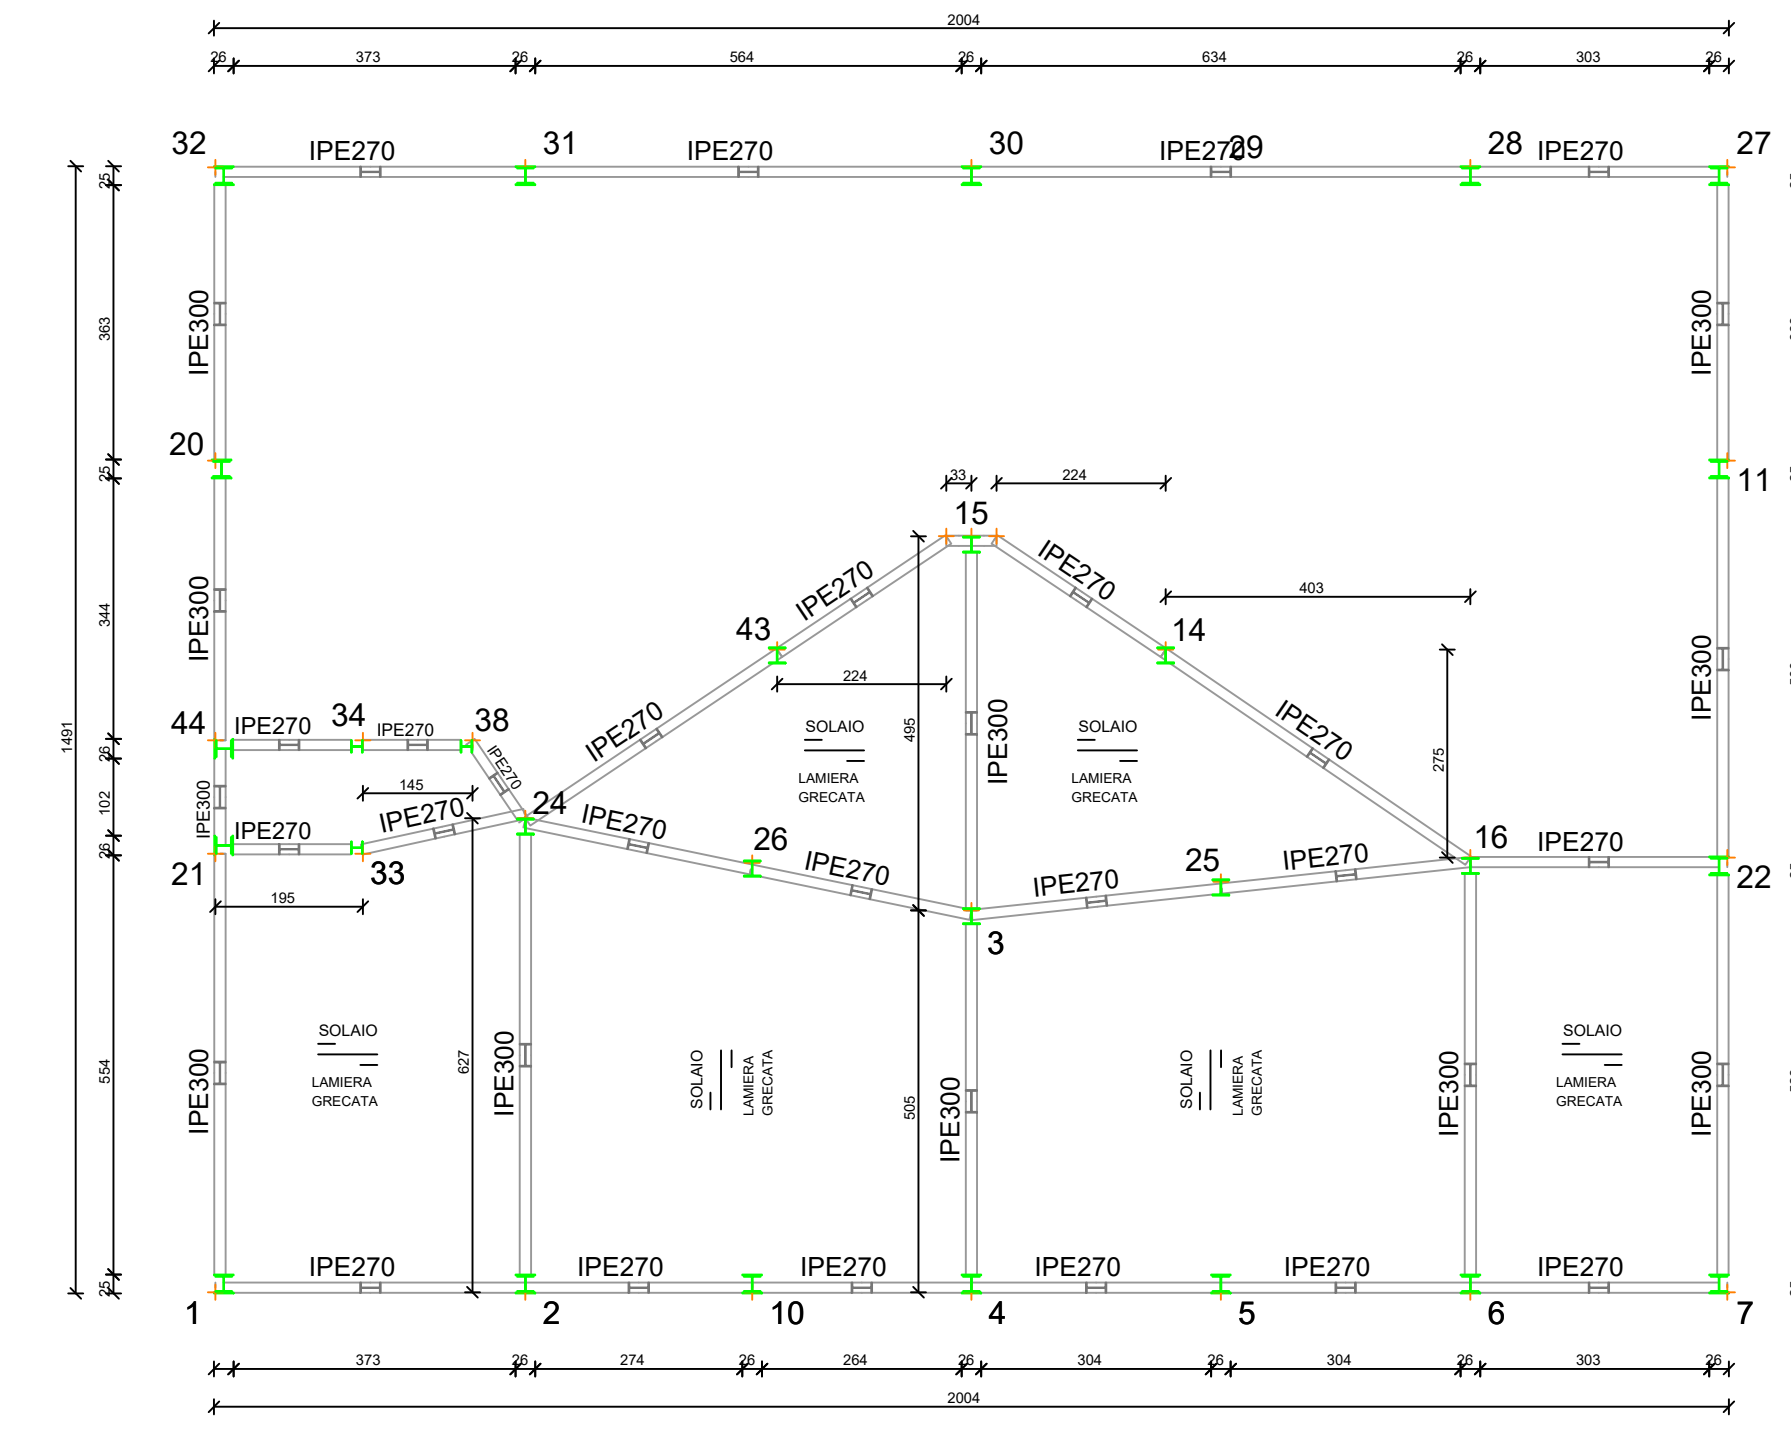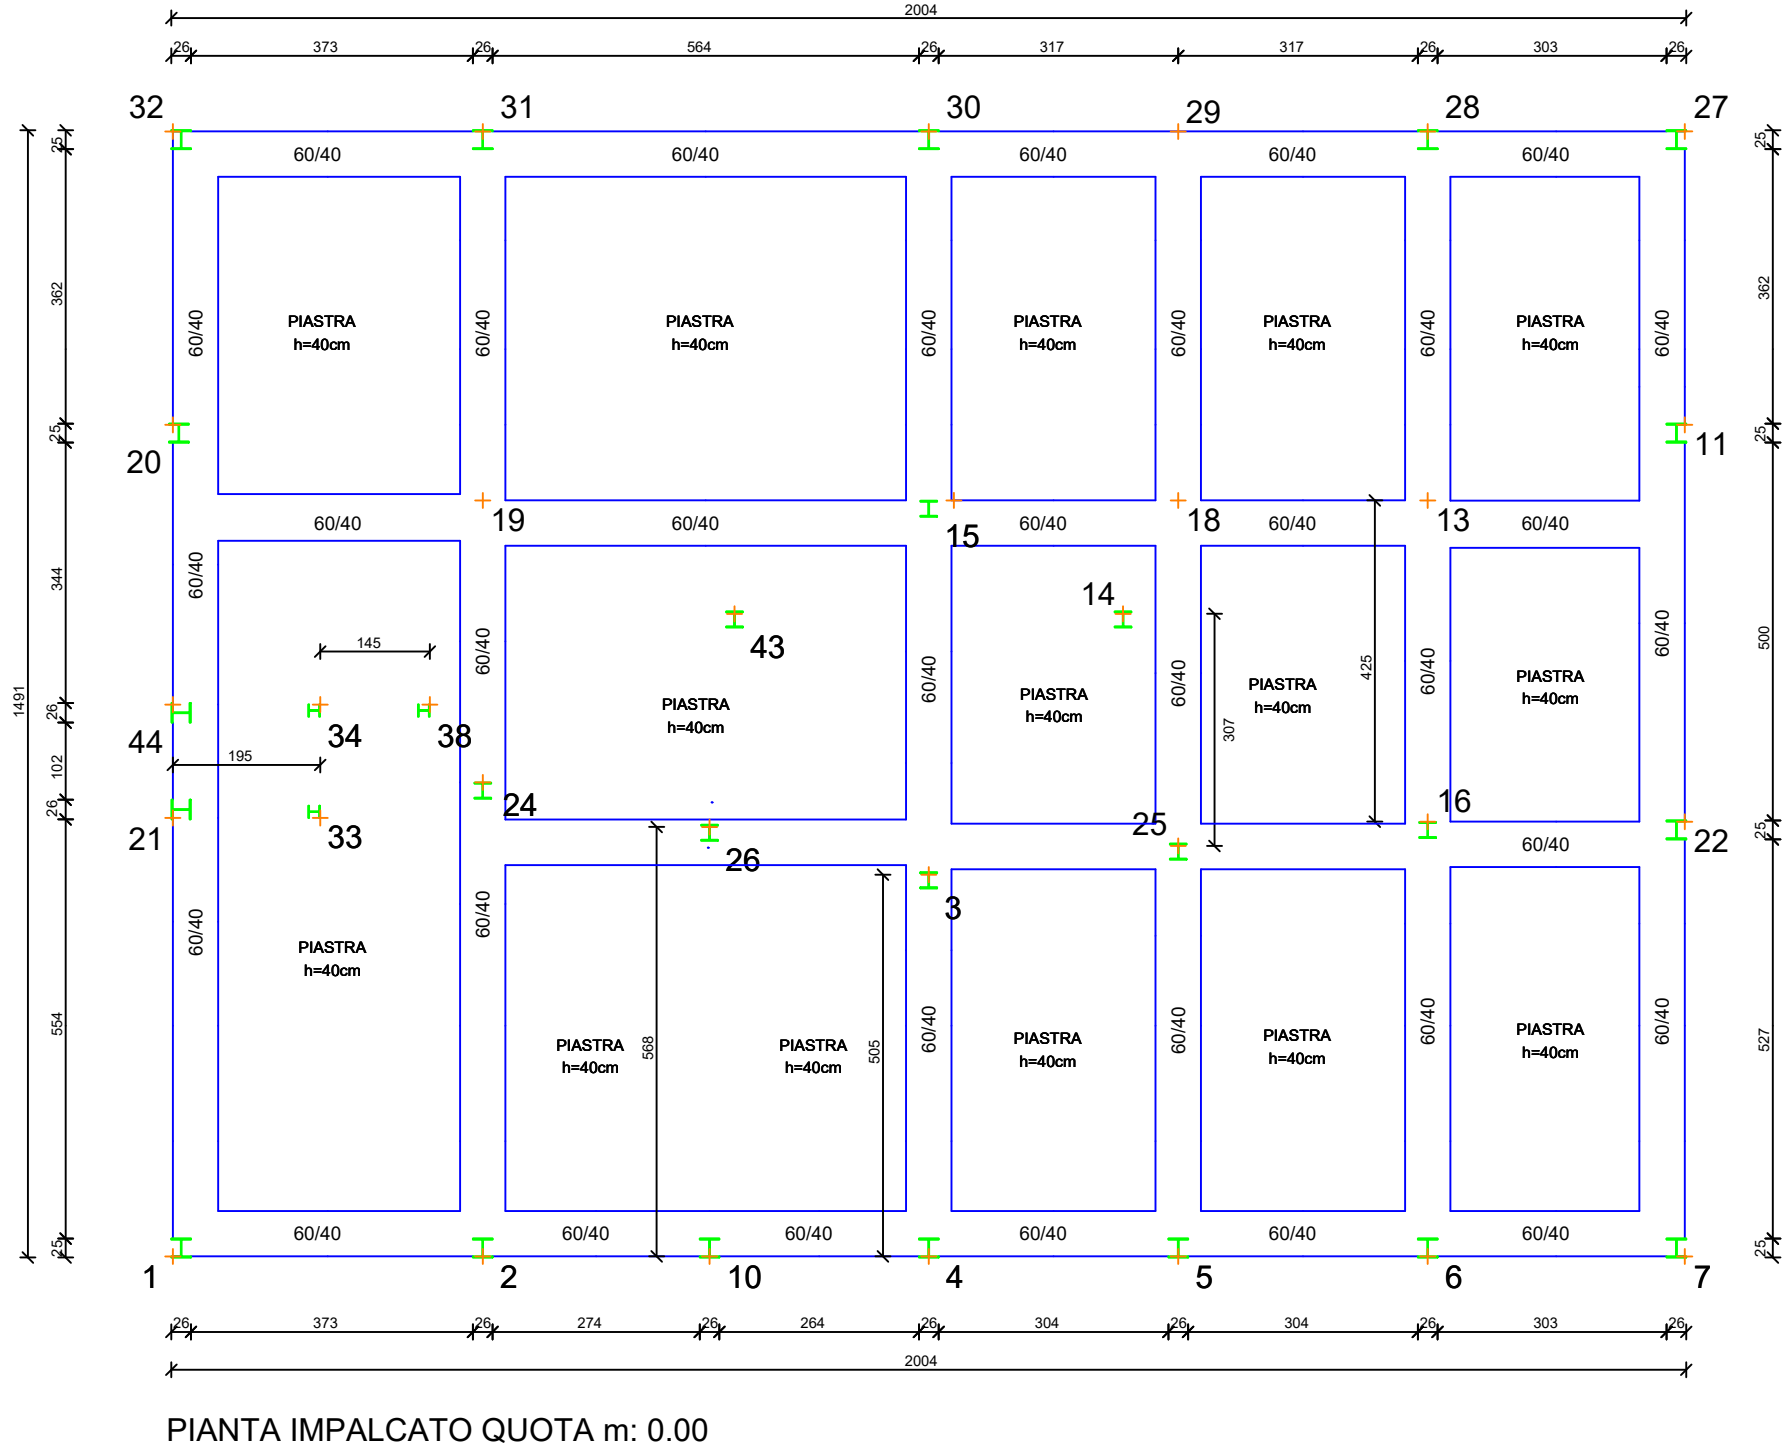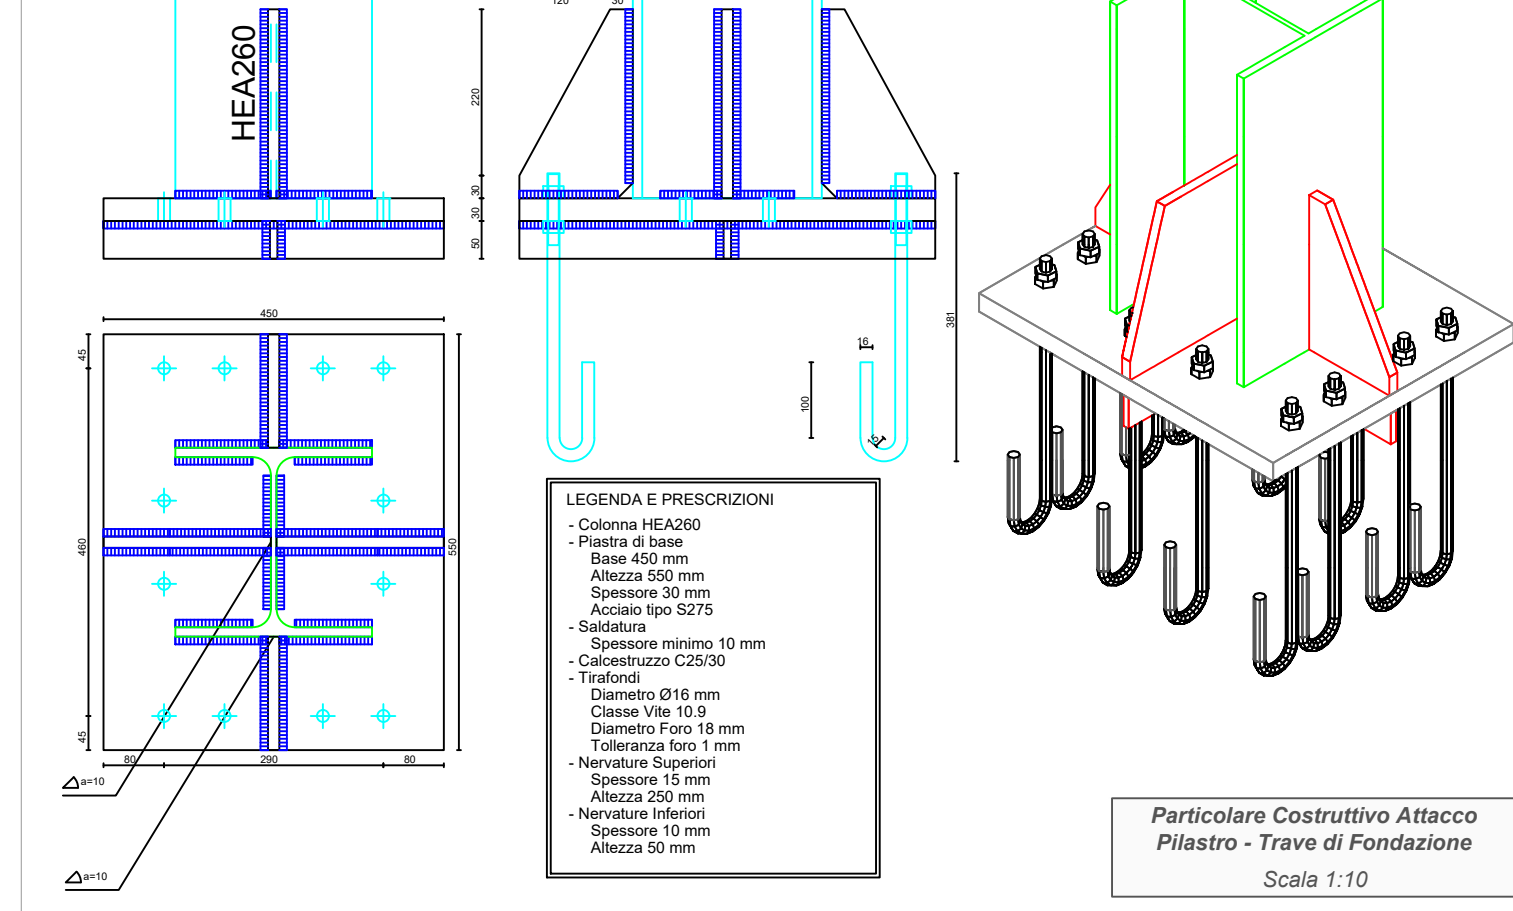


Pianta Travi di Fondazione
Pianta Telaio Quota 3,80 m
Scala 1:100

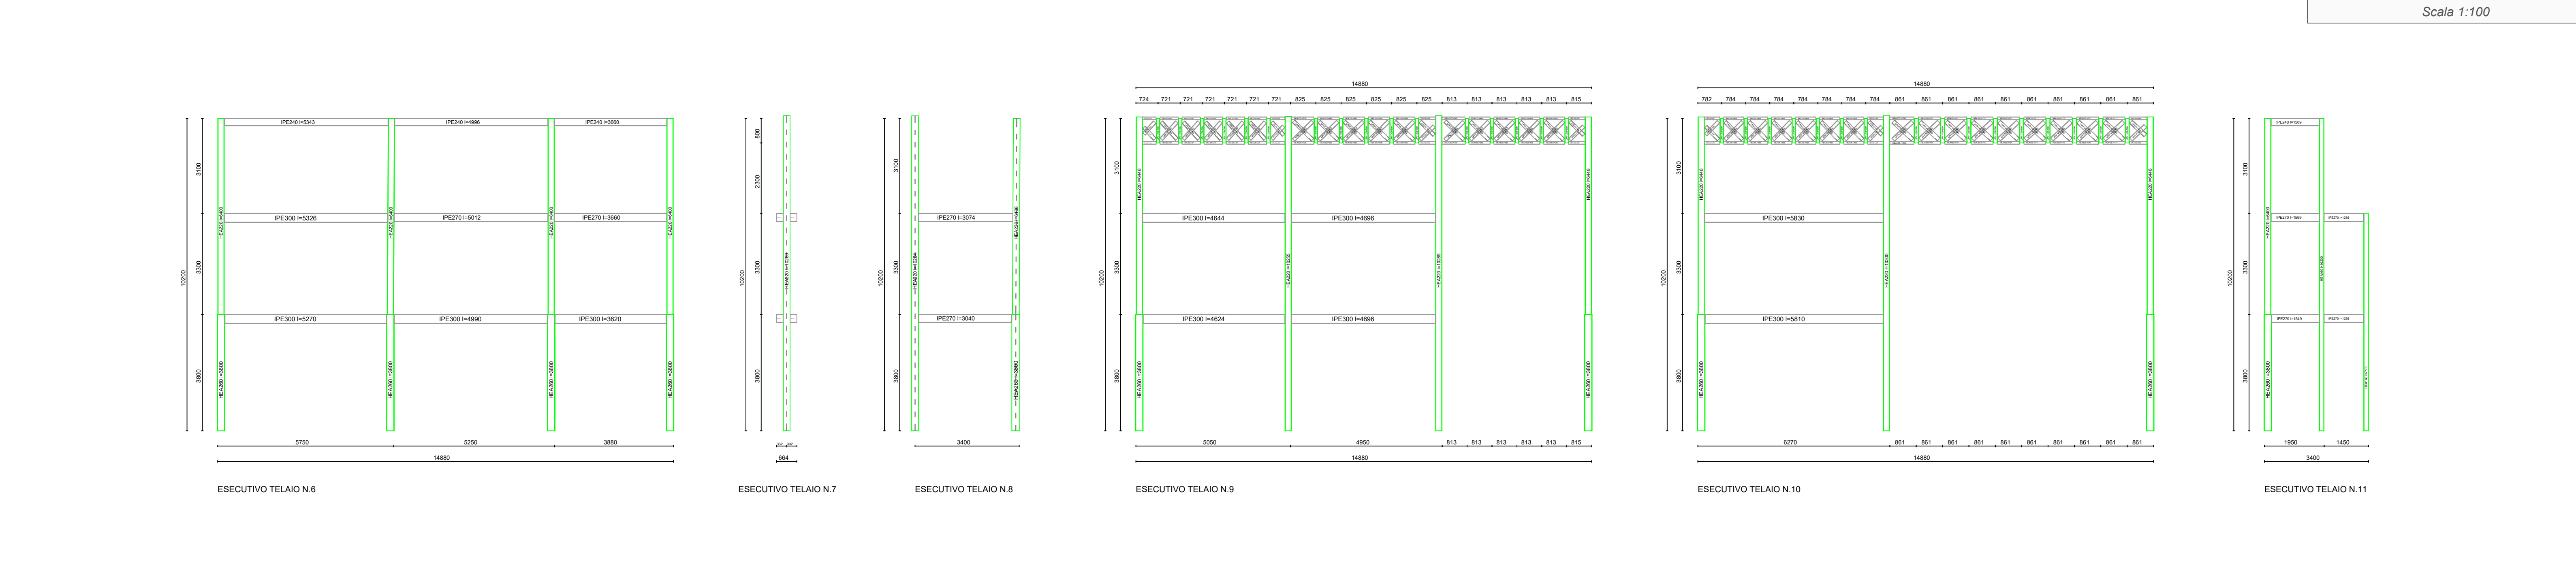

Sezione Telaio 6-7-8-9-10-11
Scala 1:100

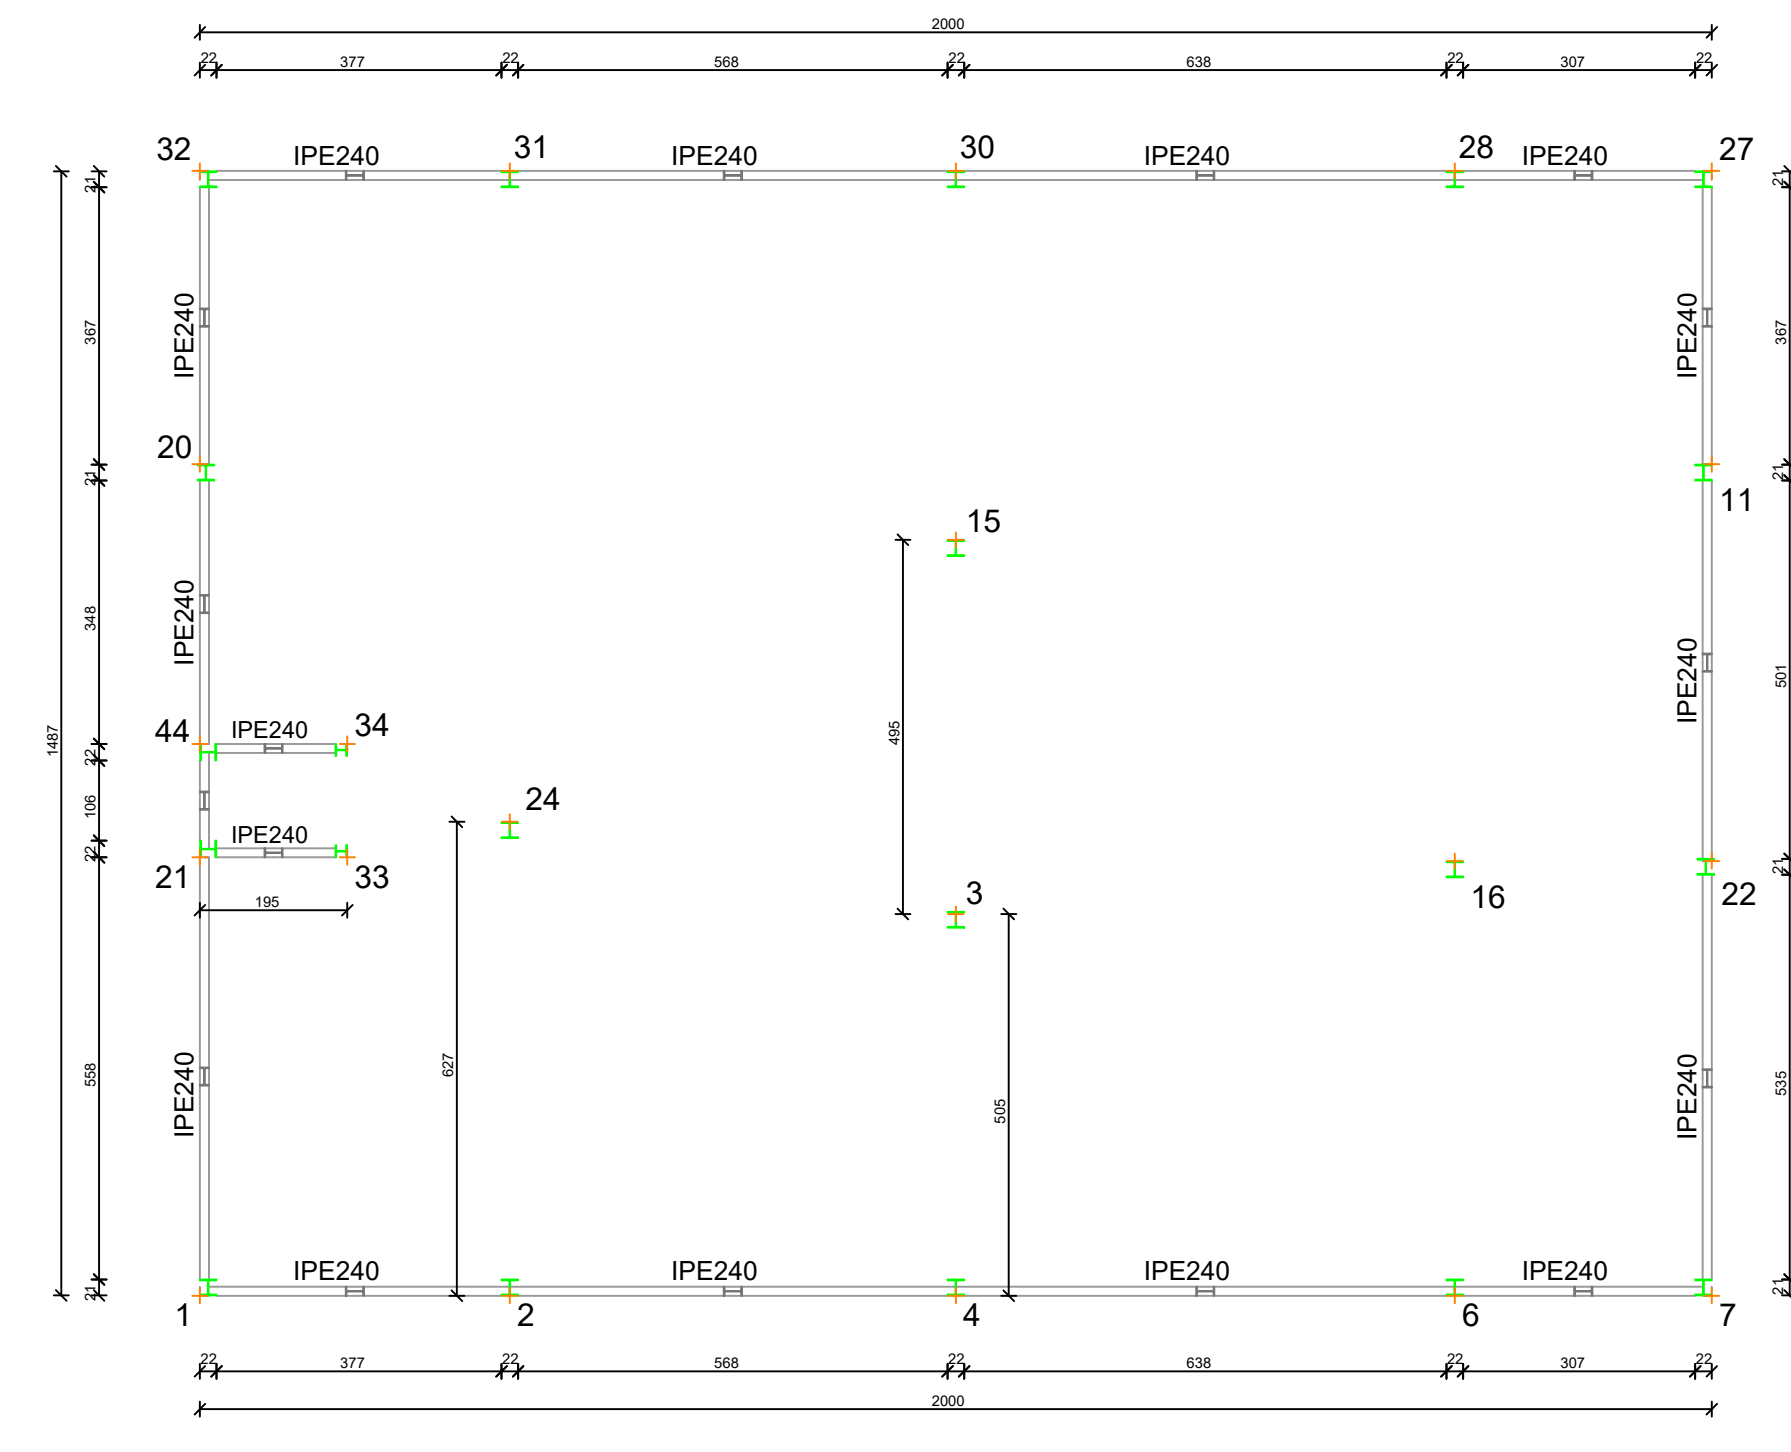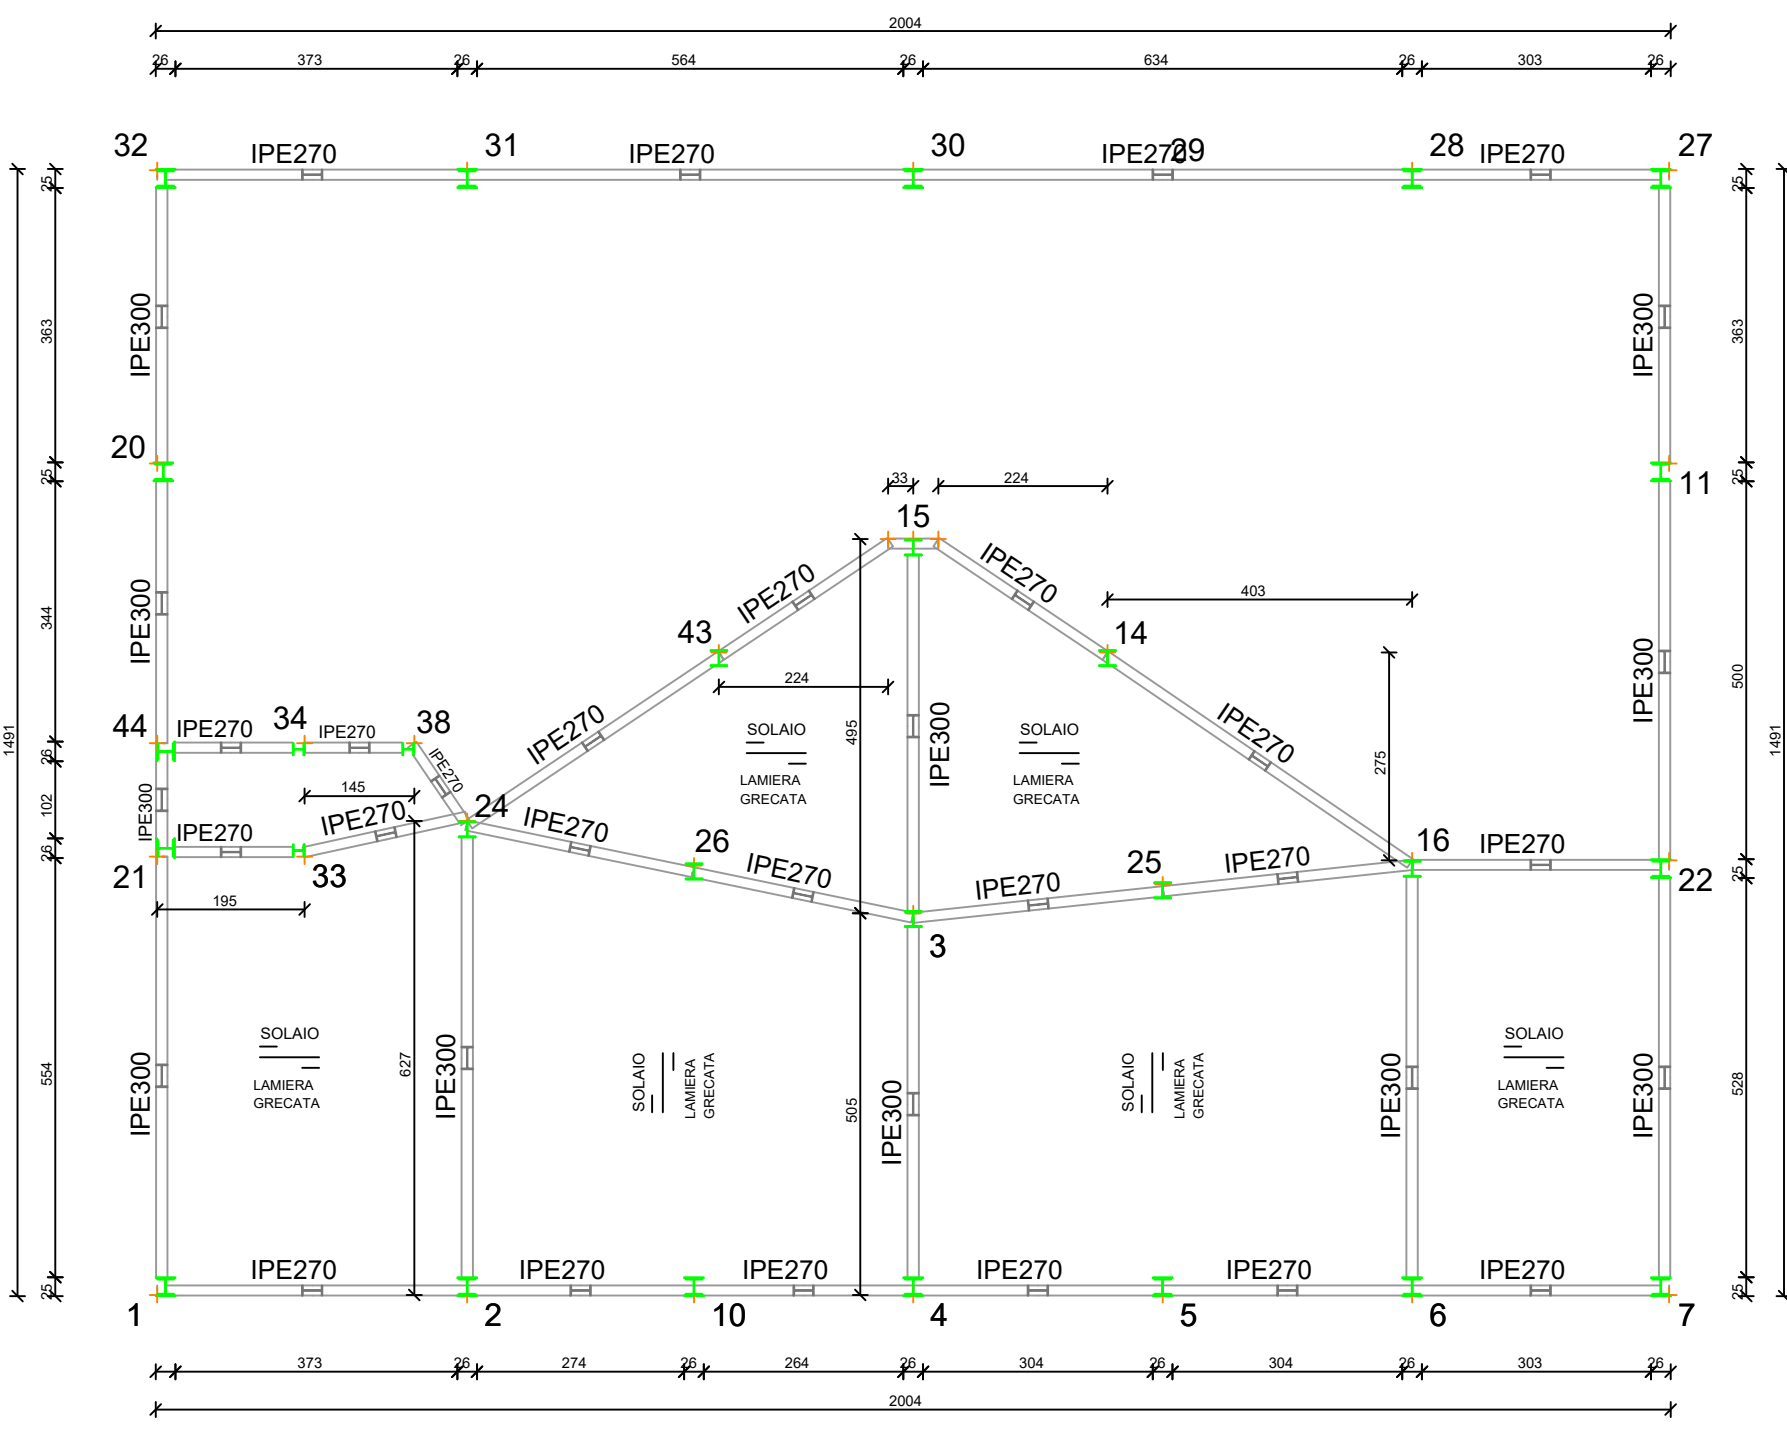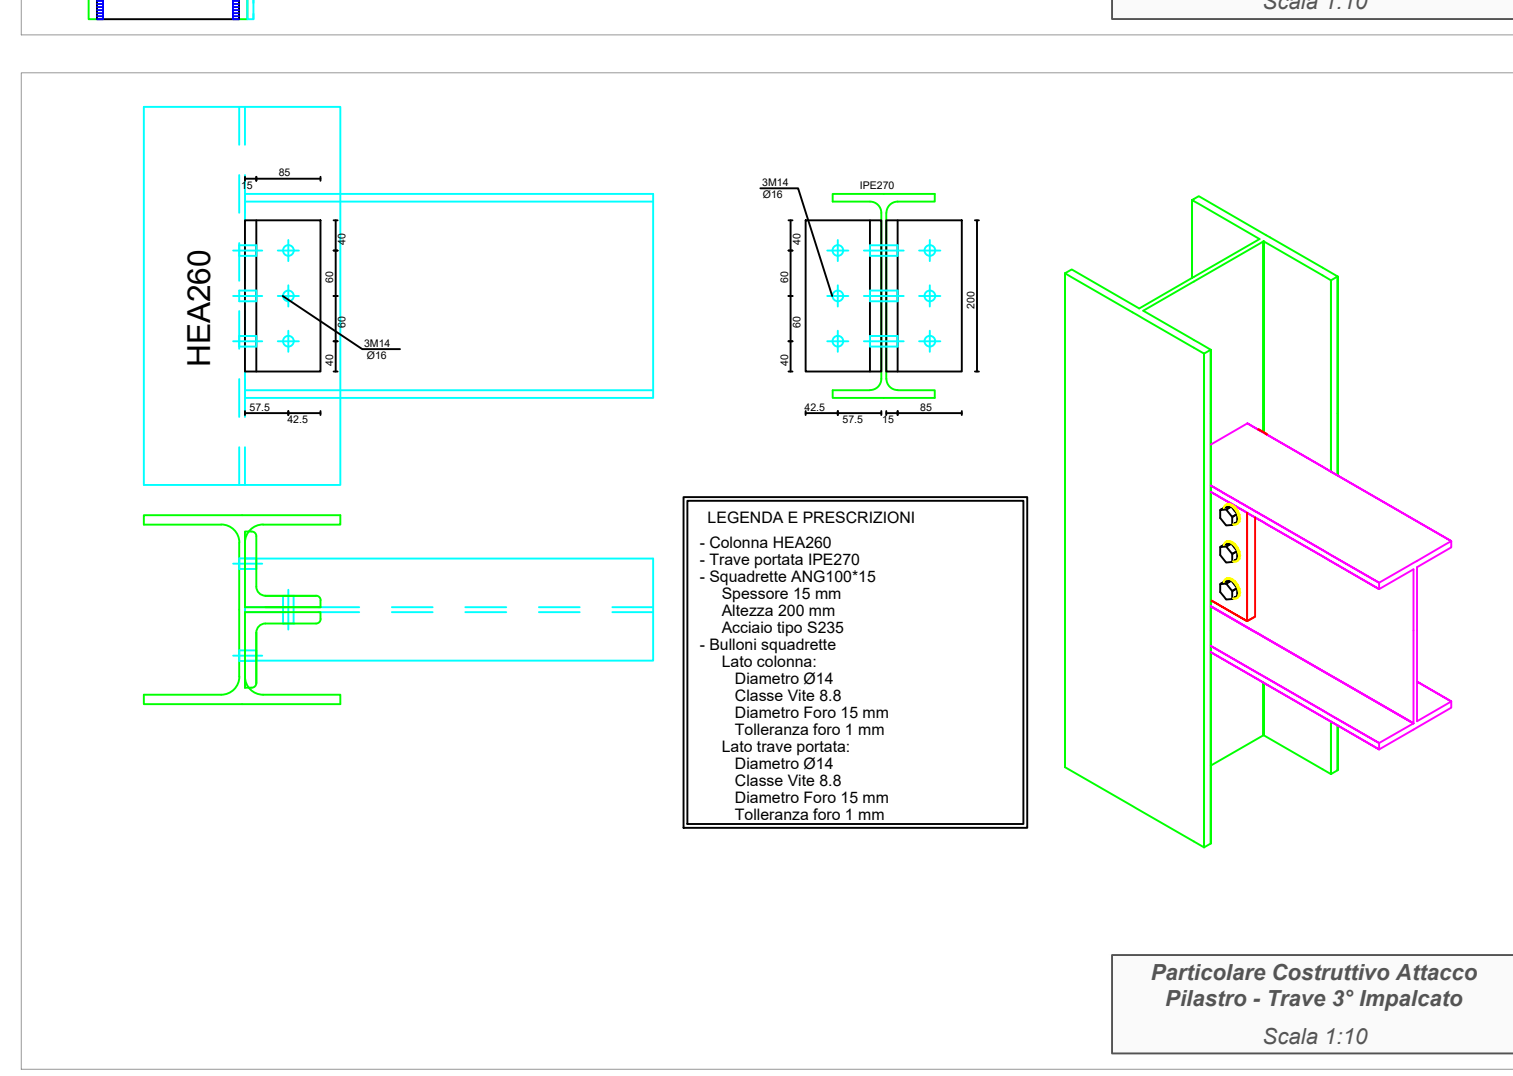

Pianta Telaio Quota 7,10 m
Pianta Telaio Quota 10,20 m
Scala 1:100

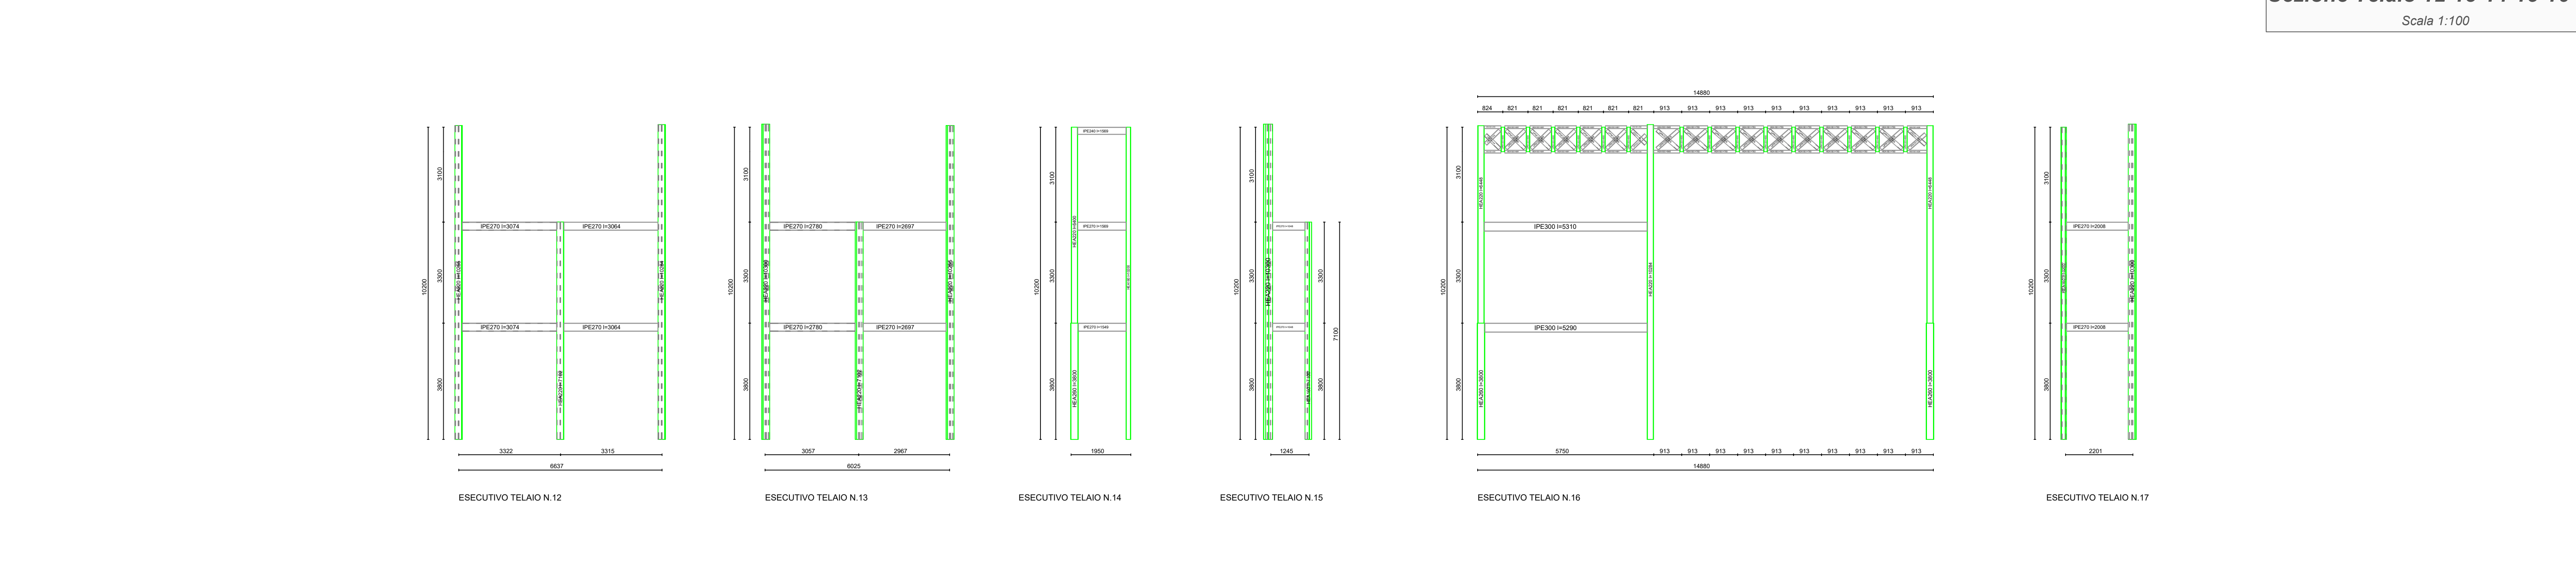

Sezione Telaio 12-13-14-15-16-17
Scala 1:100

REGIONE DEL VENETO

Comune di Portogruaro e Fossalta di Portogruaro
Città Metropolitana di Venezia

PROGETTO DEFINITIVO

PROGETTO DI UN IMPIANTO FOTOVOLTAICO DA COLLEGARE ALLA RTN CON POTENZA NOMINALE DC 44.185,05 kWp E POTENZA NOMINALE AC 38.025 kW DA REALIZZARSI NEI COMUNI DI PORTOGRUARO E FOSSALTA DI PORTOGRUARO (VE) AREA INDUSTRIALE EASTGATE PARK

Elaborato:		PARTICOLARE CARPENTERIA PIASTRE DI FONDAZIONE BUILDING SOLAR CENTER - CORPO B	
Tavola:	Disegnato:	Approvato:	Rilasciato:
		AP ENGINEERING	AP ENGINEERING
	Scala Varie	Foglio 1820 x 710	Prima Emissione
Progetto:	Data:	Commitente:	
IMPIANTO EASTGATE PARK	30/01/2023	ELITE NORTHERN SOLAR S.R.L. Via Rosario Livatino, 22 - 84030 Castel San Giorgio (SA)	
Carriere:		Progettista:	
AREA INDUSTRIALE EASTGATE PARK		AP engineering	

AP Engineering srls, P.zza Falcone Borsellino n.32 - 91100 Trapani - P.IVA 02655170815 - Sito Internet: www.ap-engineering.eu