

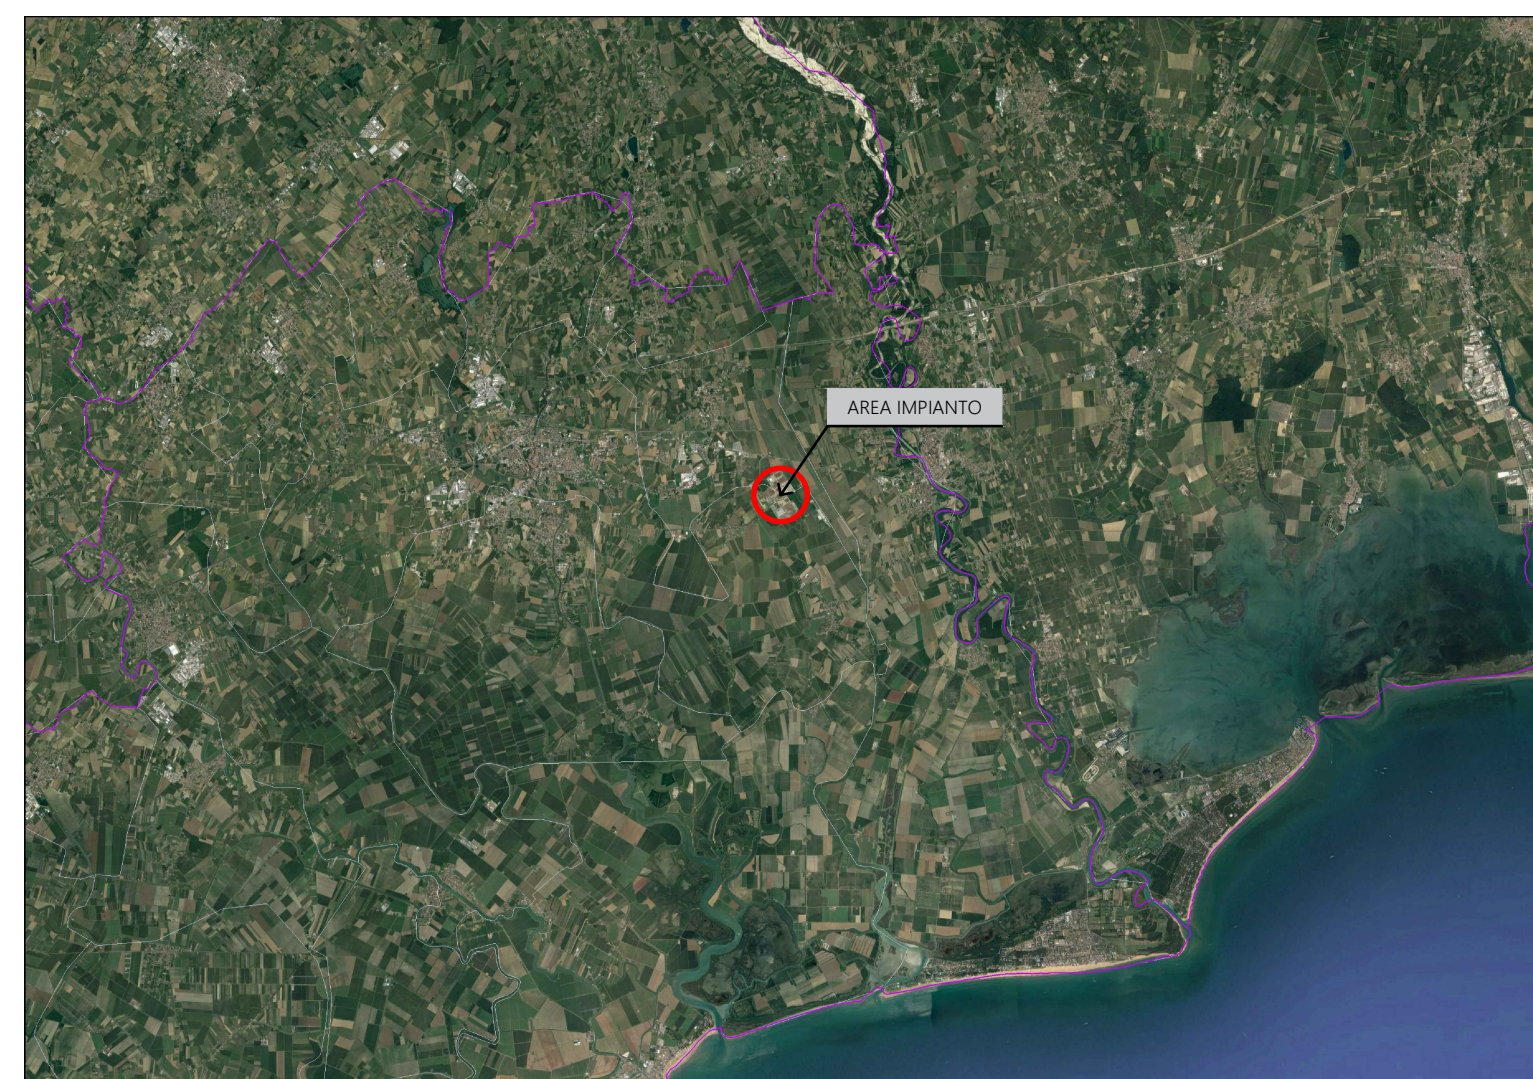
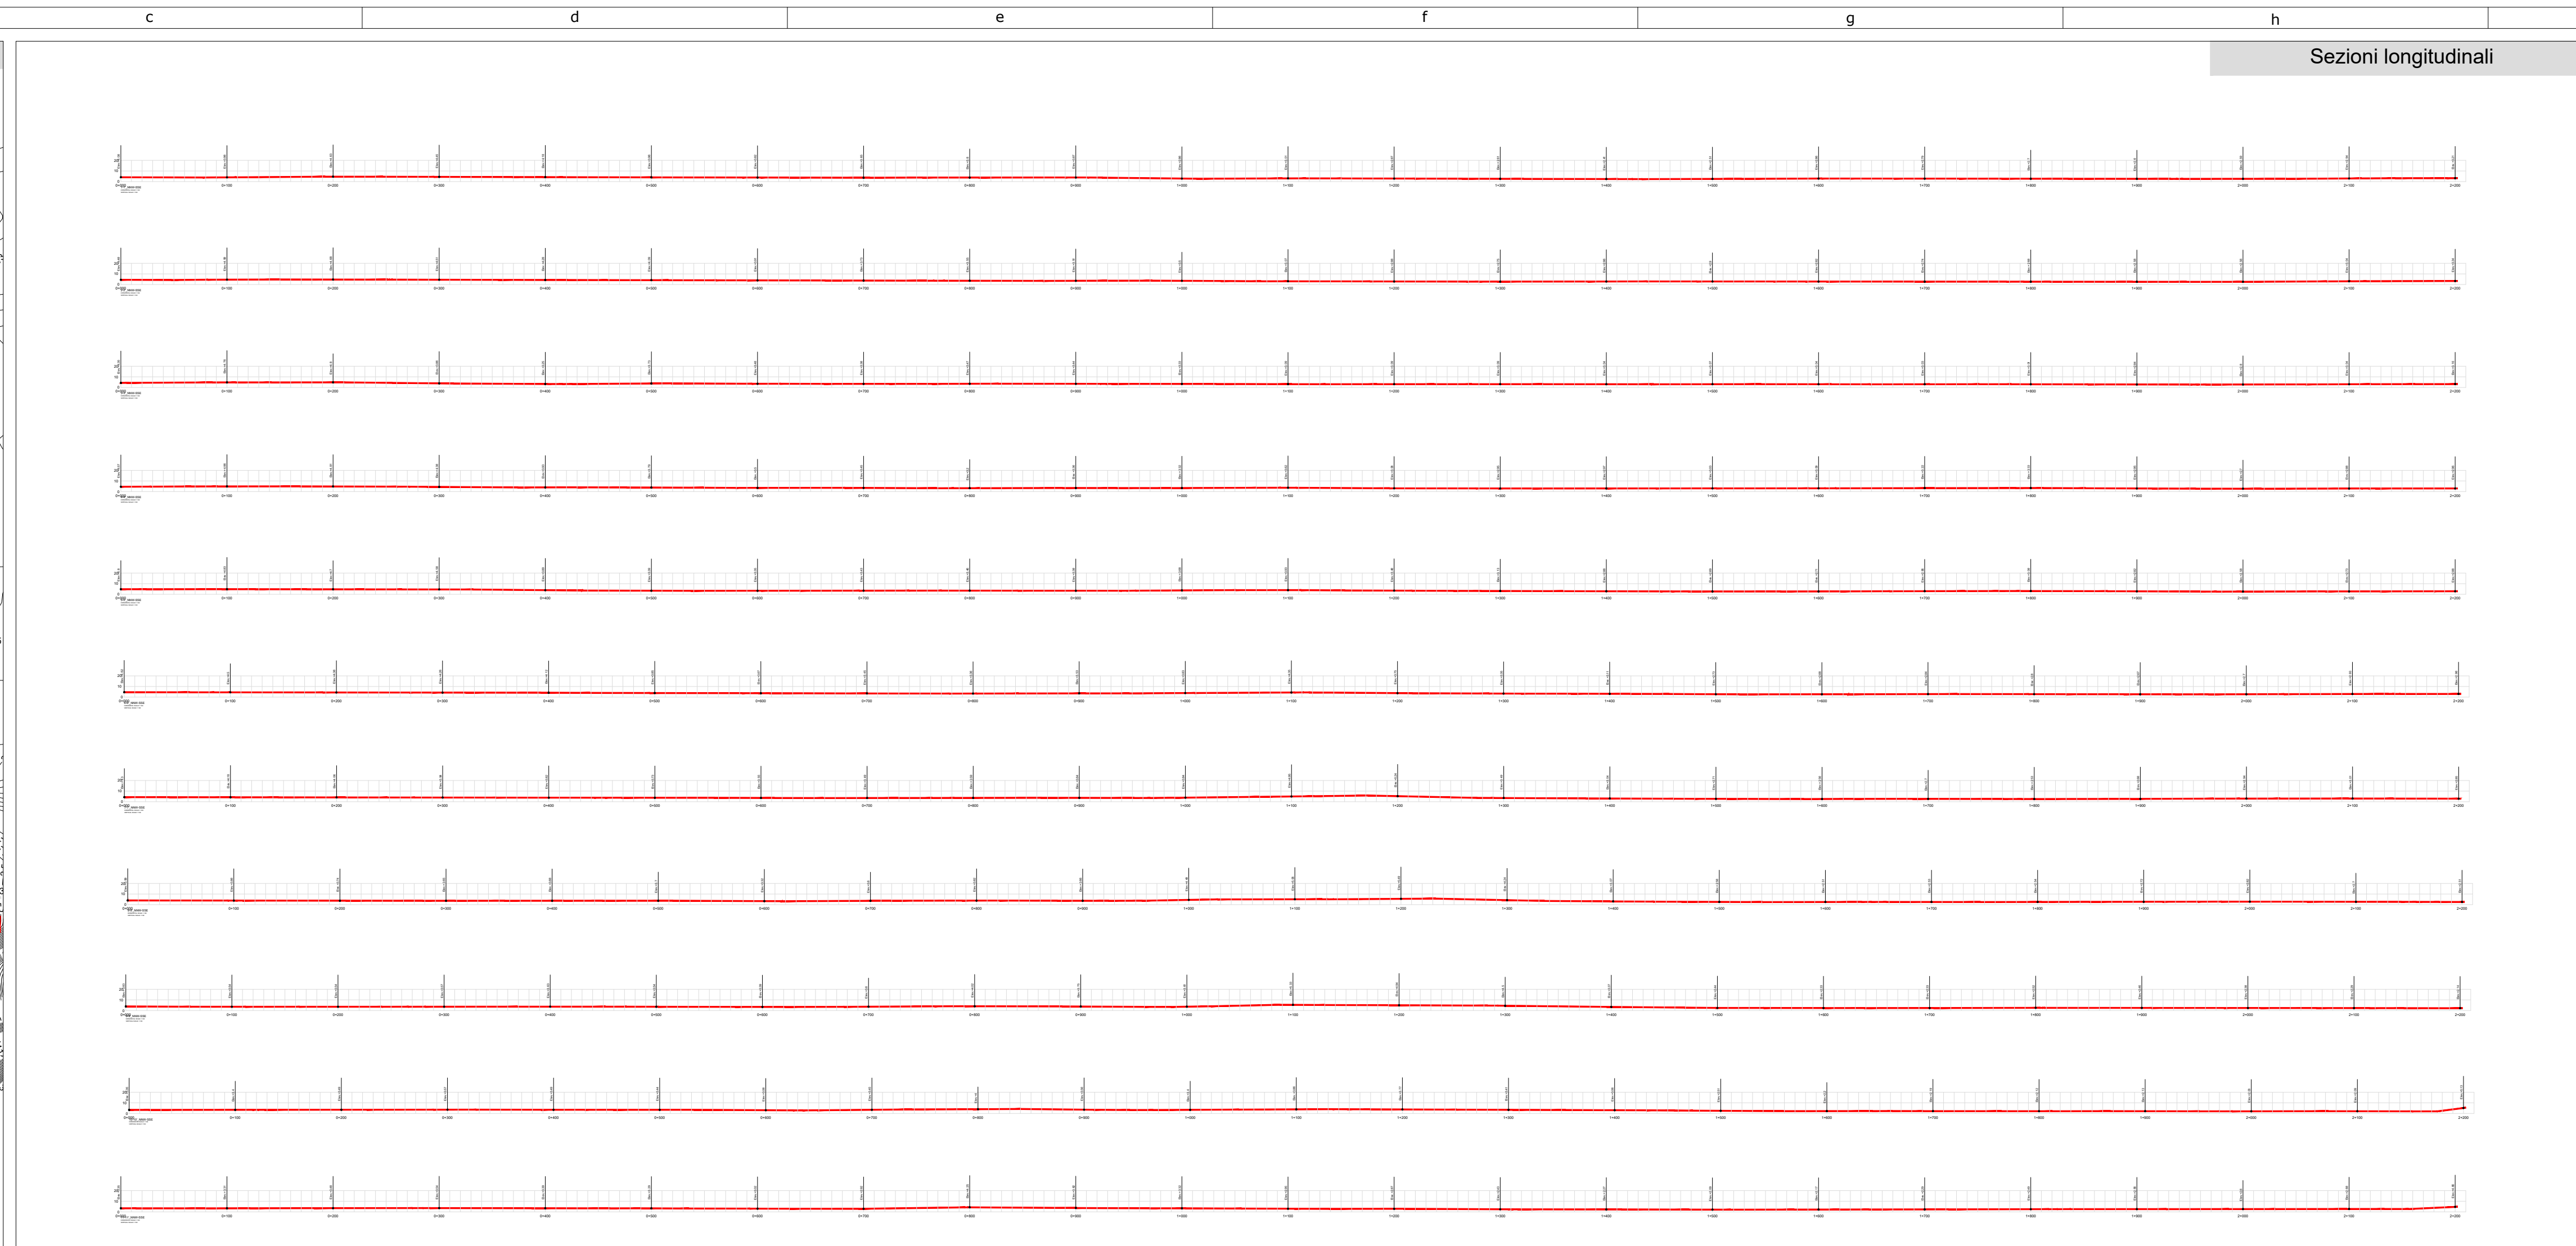


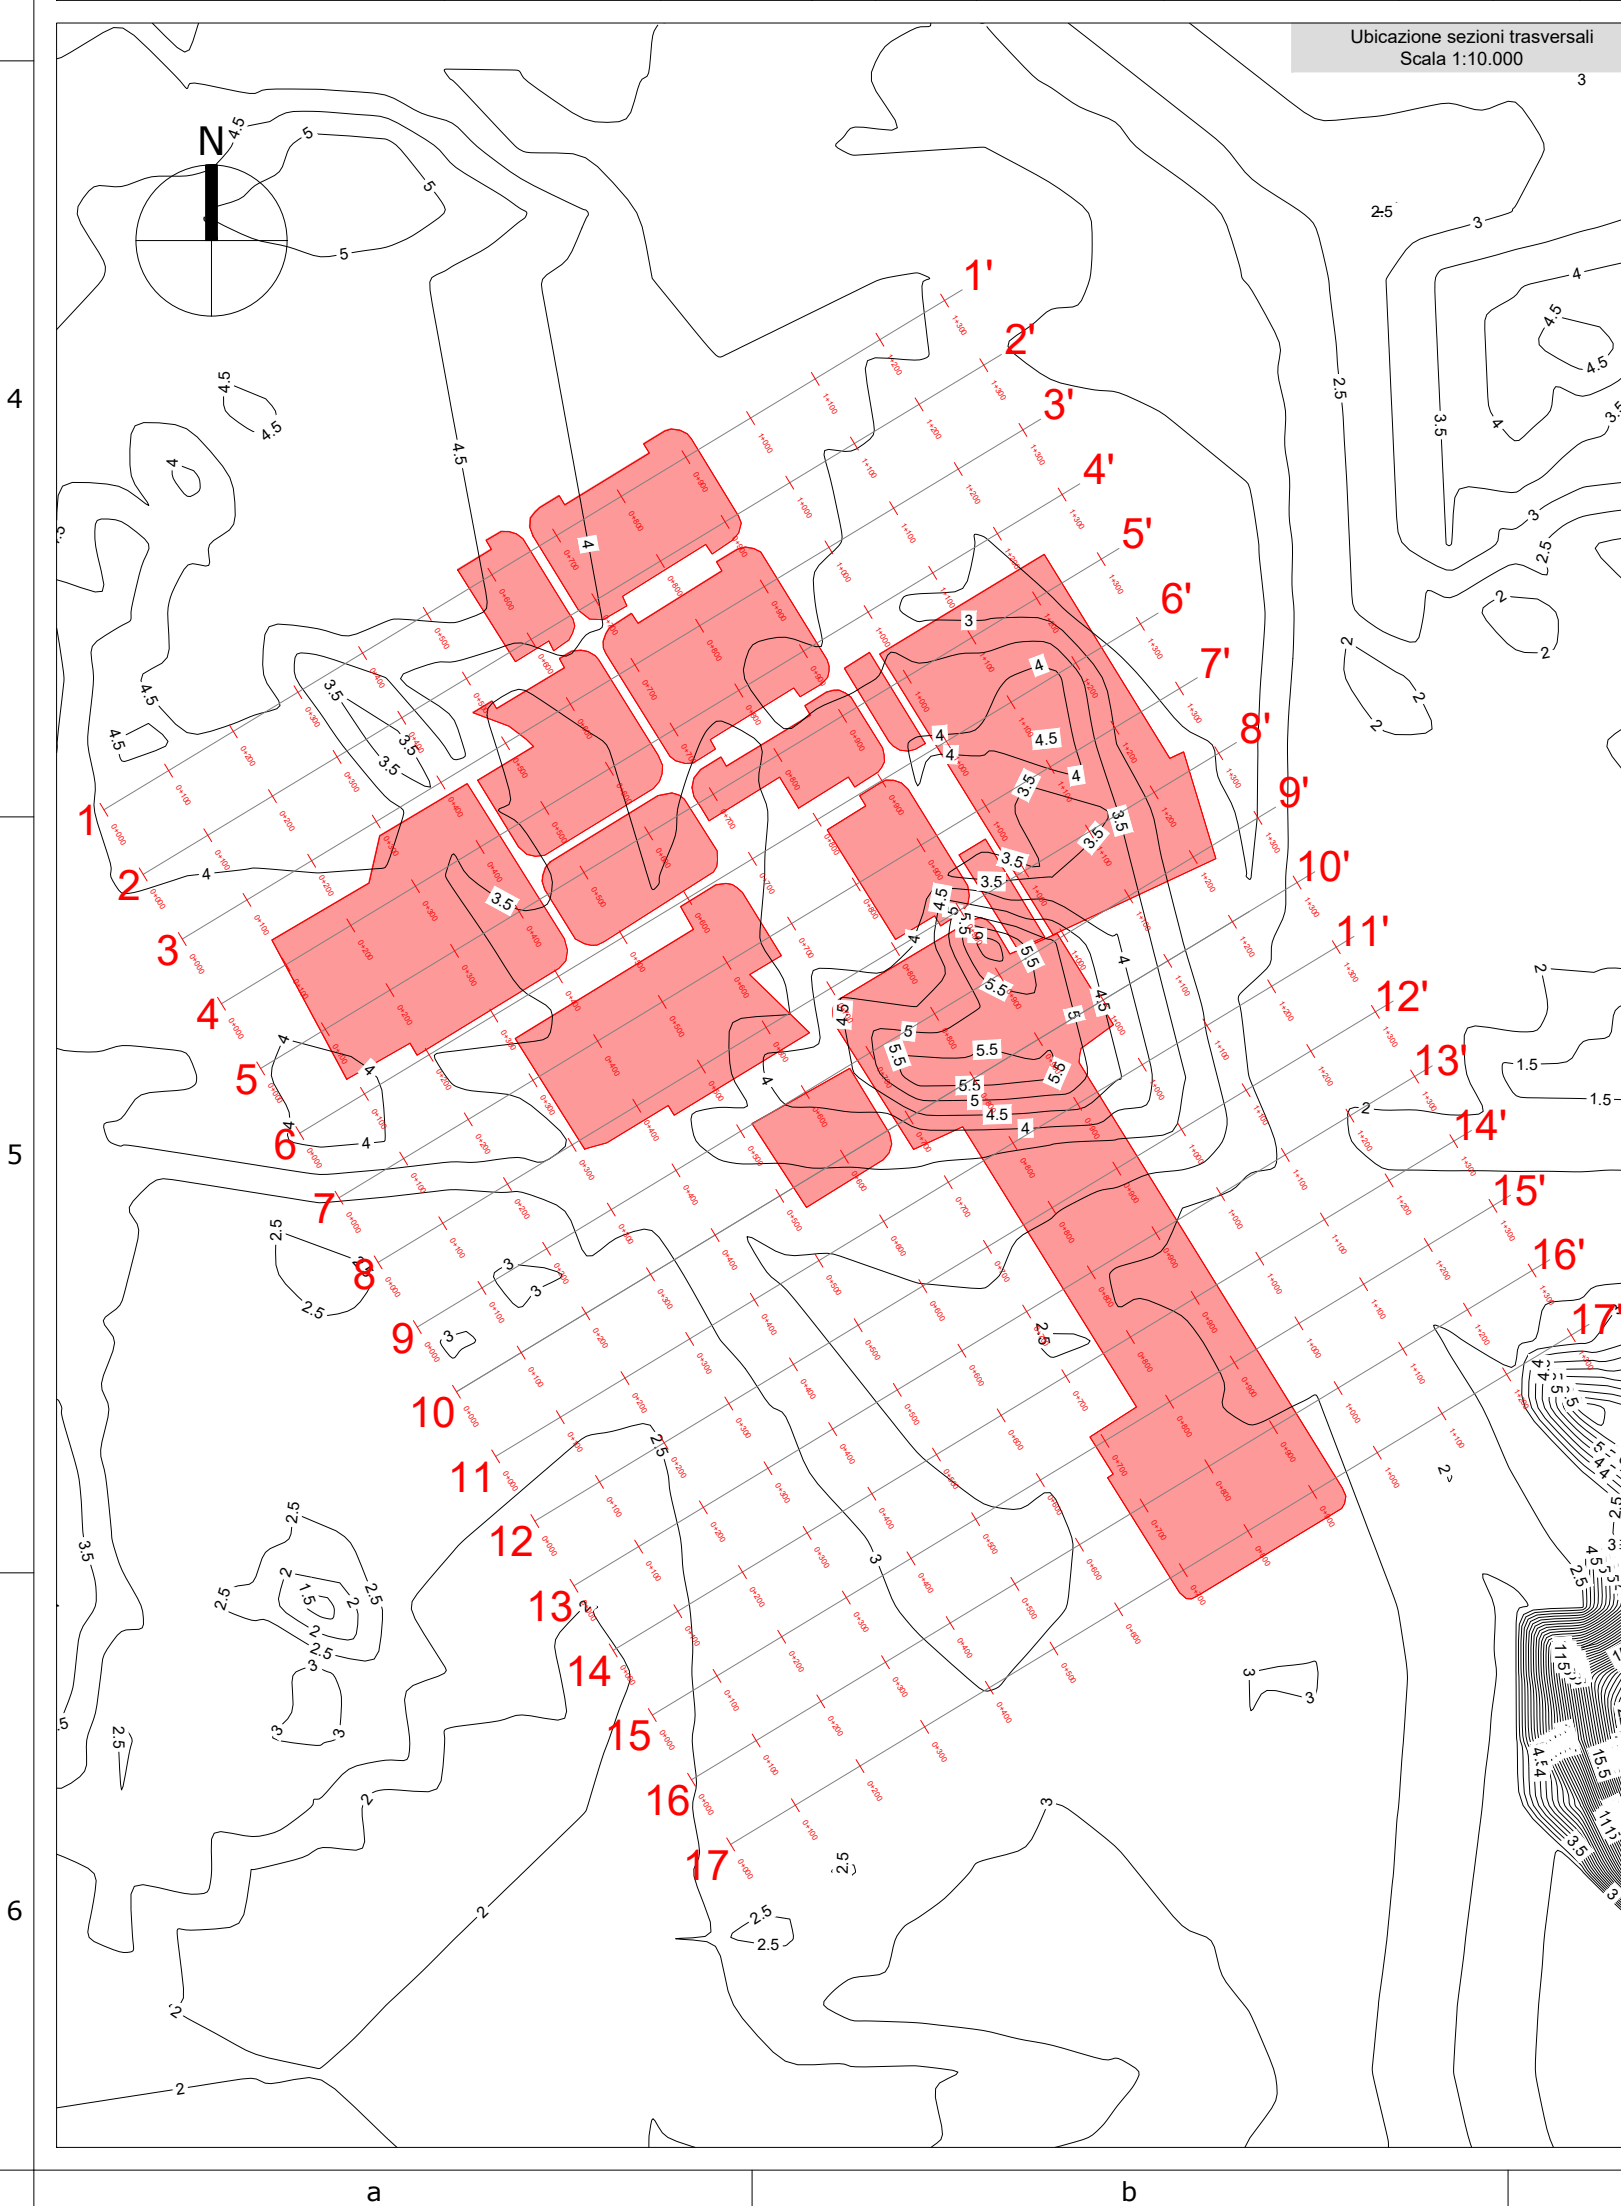

REGIONE DEL VENETO

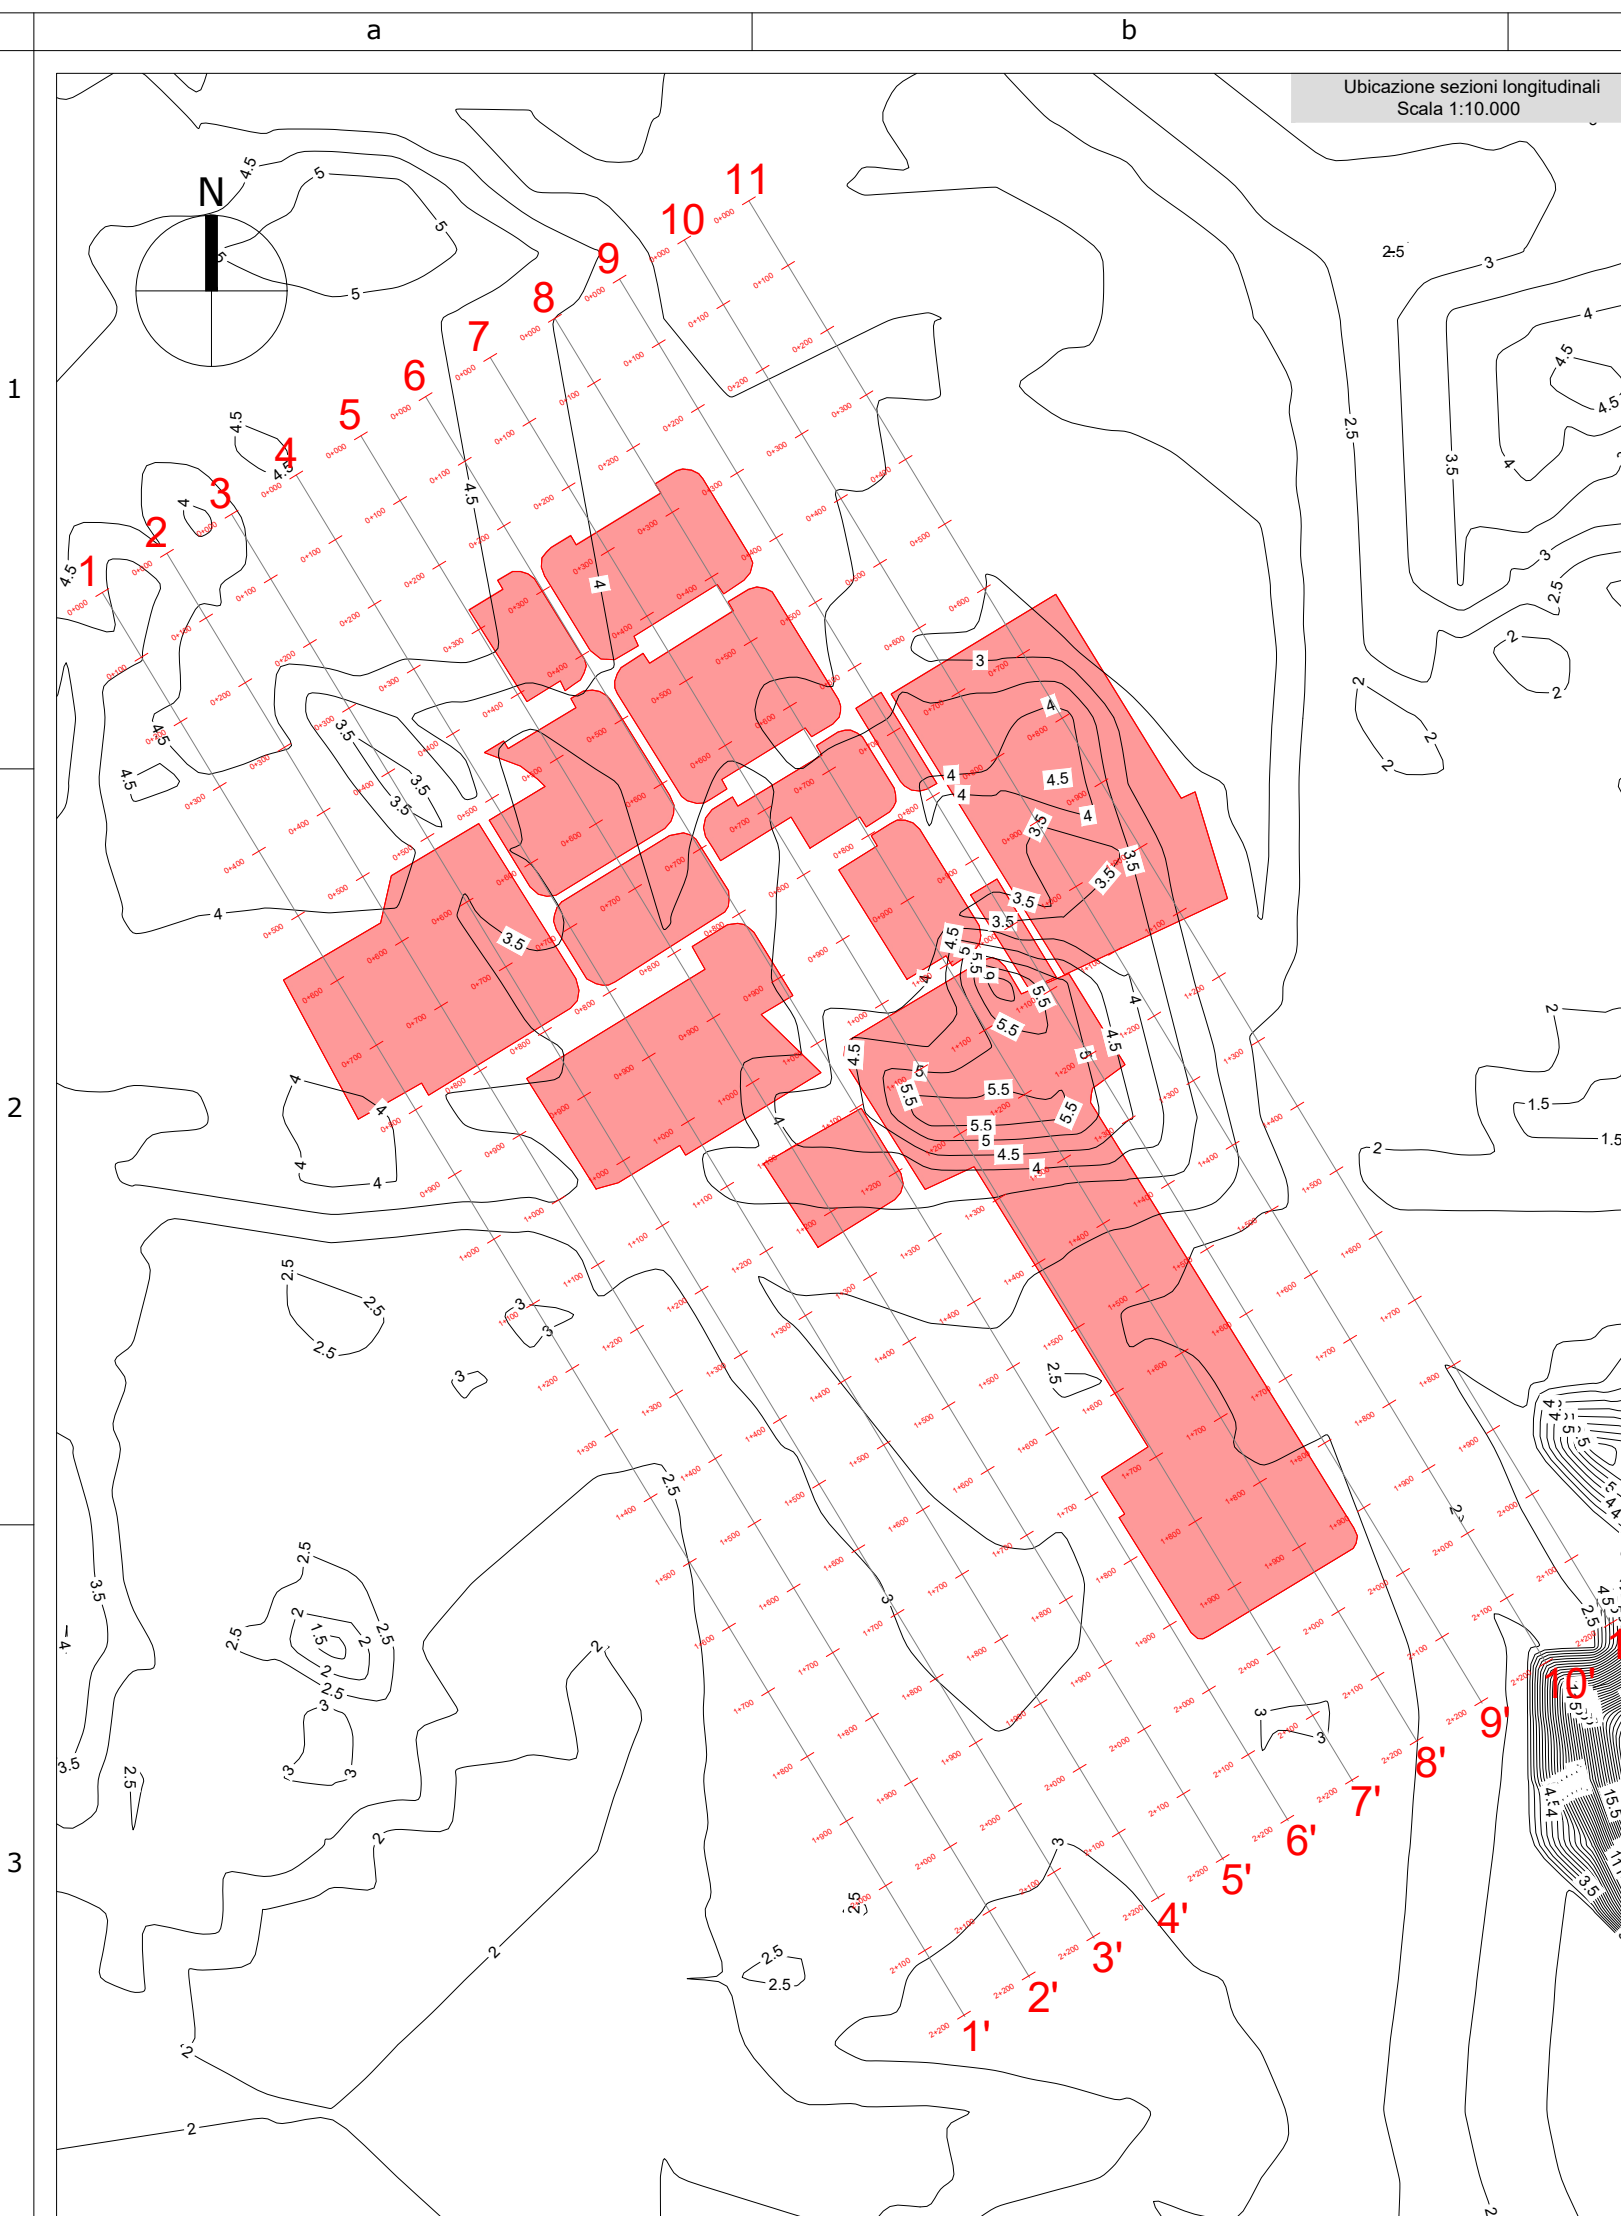


Comune di Portogruaro e Fossalta di Portogruaro Città Metropolitana di Venezia


PROGETTO DEFINITIVO

**PROGETTO DI UN IMPIANTO FOTOVOLTAICO DA COLLEGARE ALLA RTN CON POTENZA
 NOMINALE DC 44.185,05 kWp E POTENZA NOMINALE AC 38.025 kW
 DA REALIZZARSI NEI COMUNI DI PORTOGRUARO E FOSSALTA DI PORTOGRUARO (VE)
 AREA INDUSTRIALE EASTGATE PARK**



Elaborato:	SEZIONI LONGITUDINALI E TRASVERSALI STATO DI FATTO		
Tavola:	Disegnato:	Approvato:	Rilasciato:
B.2.2	AP ENGINEERING	AP ENGINEERING	AP ENGINEERING
	Scala: varie	Foglio 1051x594	Prima Emissione
Progetto: IMPIANTO EASTGATE PARK	Data: 30/01/2023	Commitente: ELITE NORTHERN SOLAR S.R.L. Via Rosario Livatino, 22 - 84083 Castel San Giorgio (SA)	
Cantiere: AREA INDUSTRIALE EASTGATE PARK		Progettista: 	



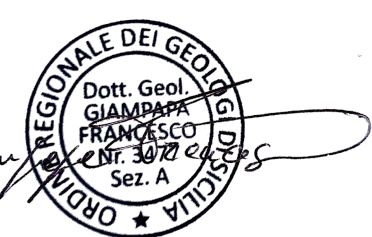

AP Engineering srls, P.zza Falcone Borsellino n.32 - 91100 Trapani - P.IVA 02655170815 - Sito internet: www.ap-engineering.eu