


LEGENDA

-  Aree di occupazione temporanea
-  Aree di acquisizione
-  Servitù

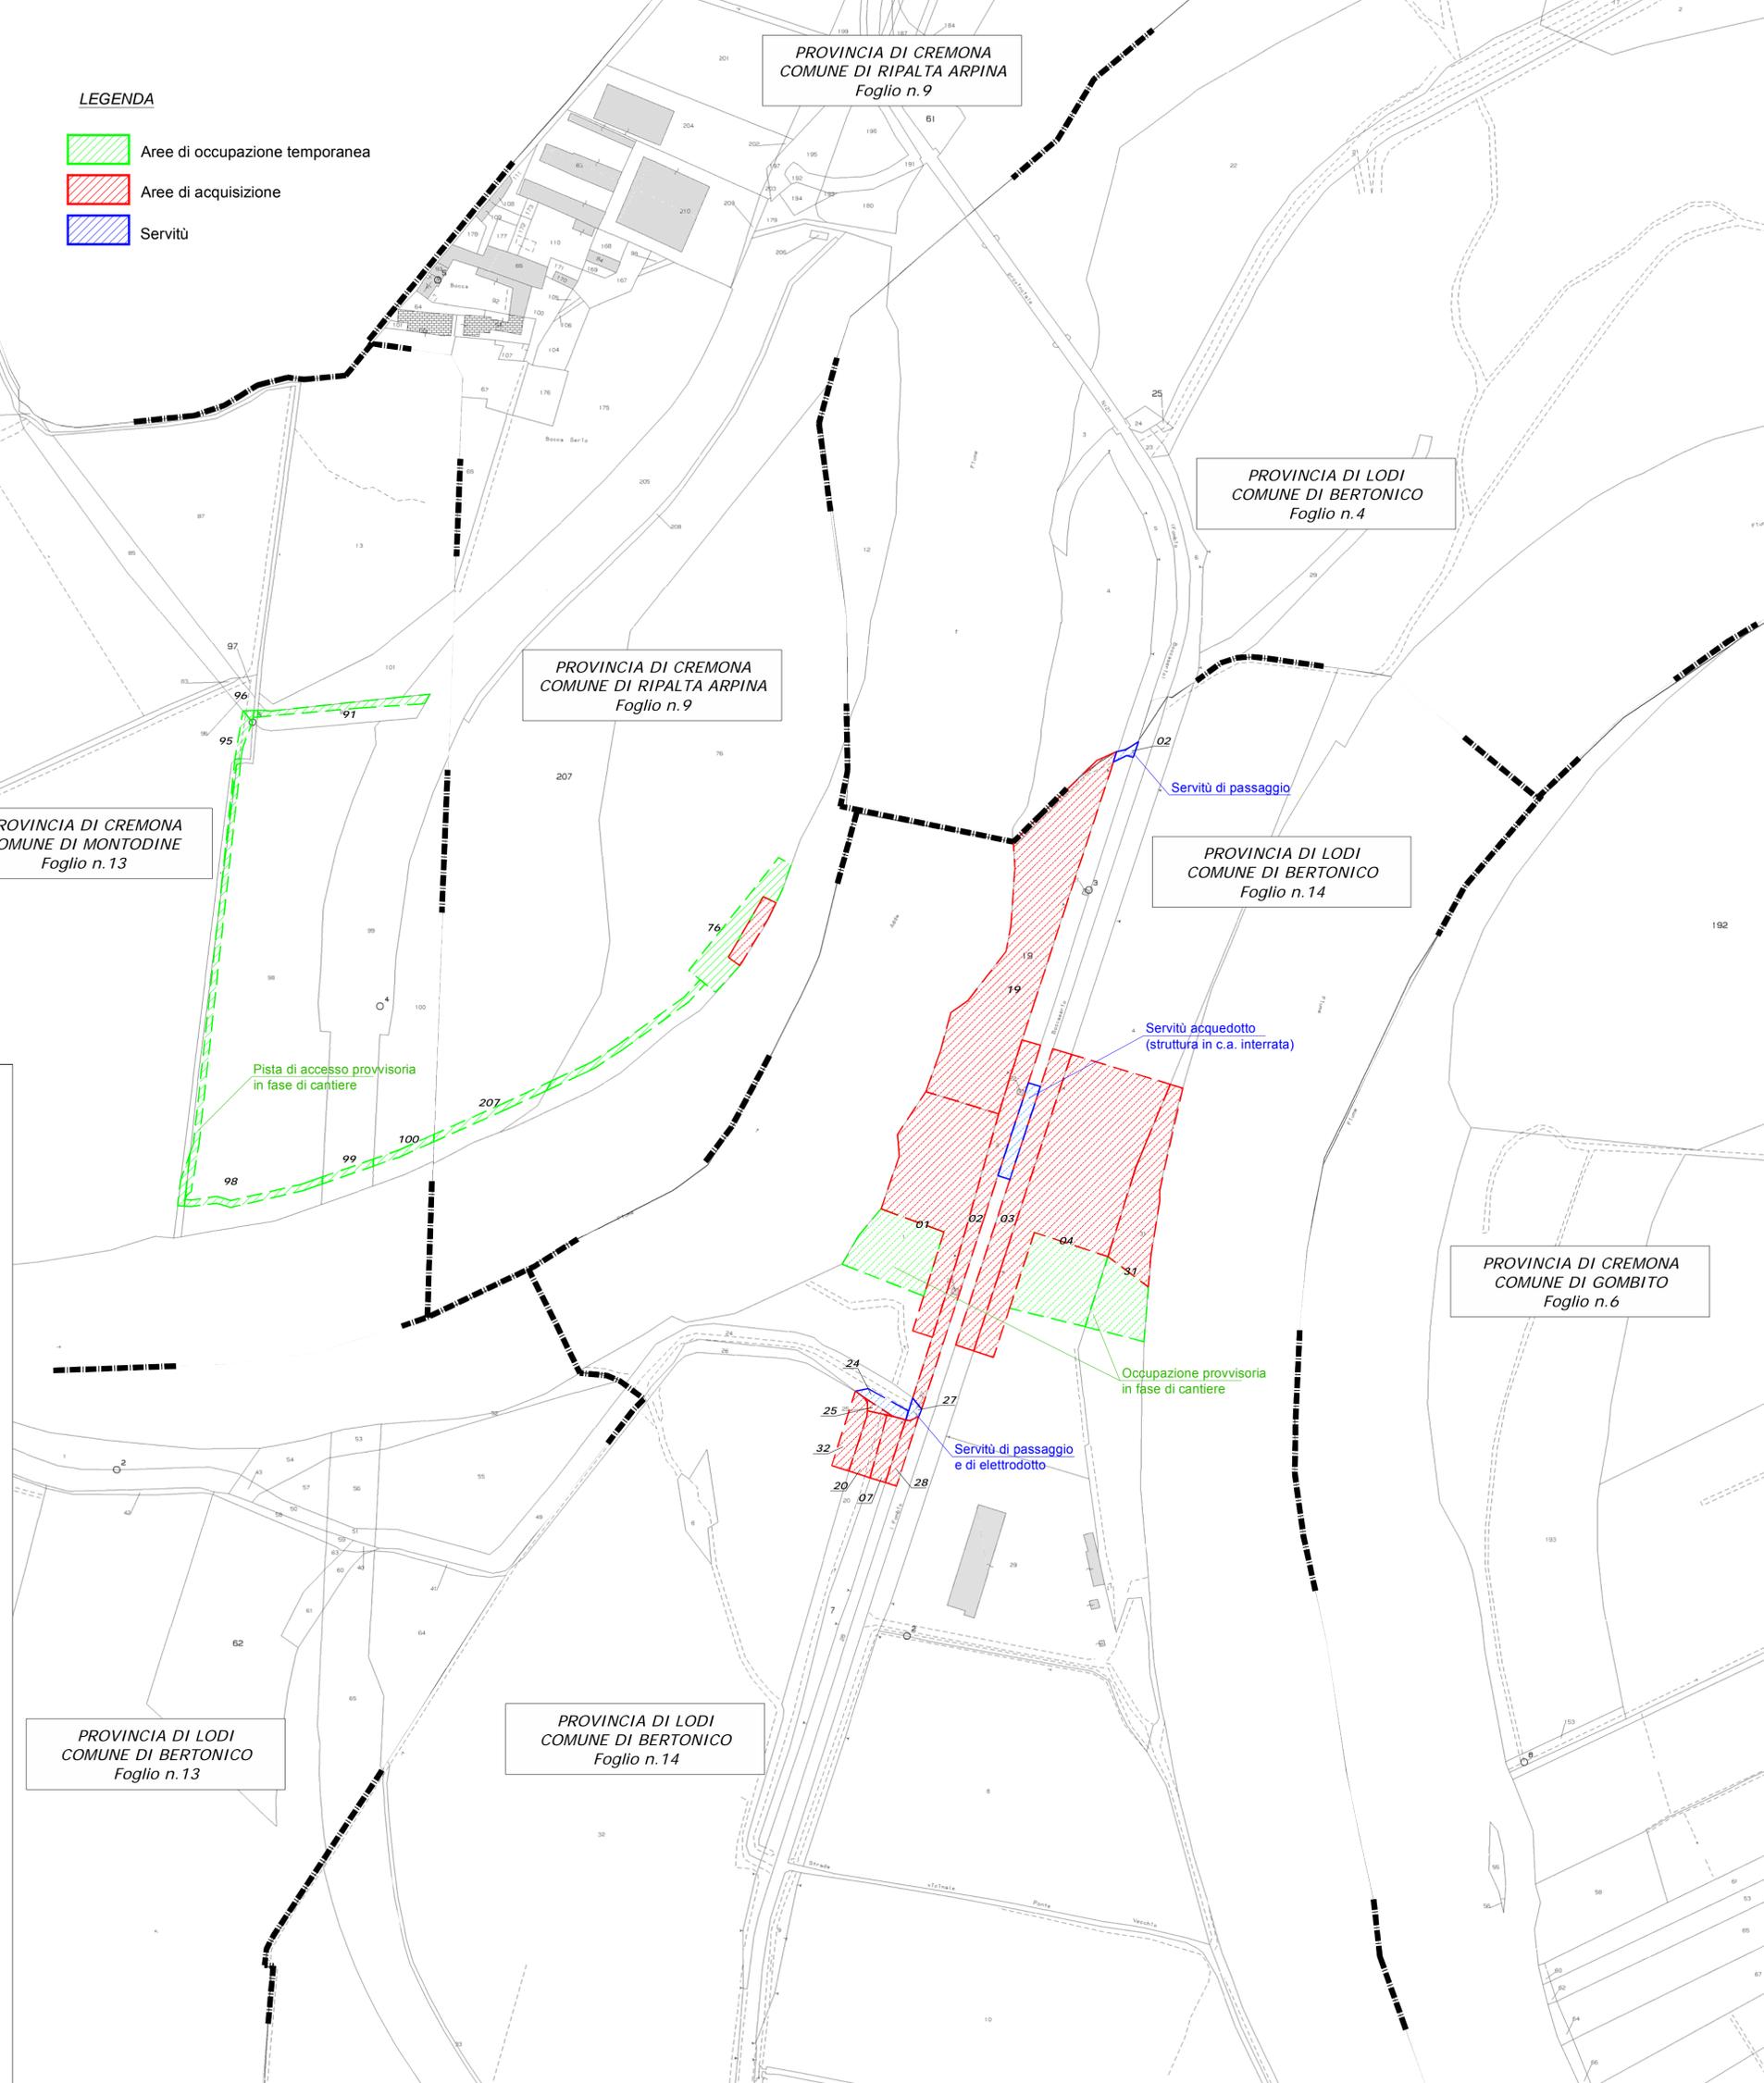

REGIONE LOMBARDIA
 PROVINCE DI LODI E CREMONA
 COMUNI DI BERTONICO (LO) - RIPALTA ARPINA (CR)

DERIVAZIONE IDROELETTRICA SUL FIUME ADDA
a valle del nuovo ponte sulla SS591
 "Piccola derivazione" ai sensi dell'art. 6 del R.D. 1775/1933
 Valutazione di impatto ambientale artt. 23-24-25-26 D.Lgs. 152/2006 e ss.mm.ii.

PIANO PARTICELLARE PLANIMETRIA
 ai sensi della L.R. 03-2009

DATA PROGETTO	AGGIORNAMENTO	SCALA	ELABORATO
Dicembre 2012	Novembre 2013	1:2000	23

GRUPPO DI PROGETTAZIONE	PROPONENTE
<p>Capellino Studio di Ingegneria STUDIO DI INGEGNERIA Dott. Ing. ANTONIO CAPELLINO Via Rosa Bianca, 18 12084 Mondovì - (CN) ☎ 0174/551247 335/6560172 ✉ studiocapellino@alice.it</p>	<p>Sis.Co. In. Dott. Ing. BARTOLOMEO DOMINICI Via Bucci, 2 10022 CARMAGNOLA - (TO) ☎ 011/9711820 337-221887 ✉ ing.dominici@virgilio.it</p>
<p>Studio Sintesi Ingegneria e Paesaggio</p> <p>Dott. Agr. STEFANO ASSONE Via Mongrando, 41/a - 10153 Torino ☎ 011/6598961 ✉ stefano.assone@studio-sintesi.com</p>	<p>EDISON EDISON S.p.a. Sede Legale: Foro Buonaparte, 31 - 20121 Milano Partita IVA 12921540154 ☎ 02/6222.7534 02/6222.6480 www.edison.it ✉ PEC: asee@pec.edison.it</p>
<p>Dott. Arch. DANIELE BORGNA Via G. Pascoli, 39/6 - 12084 Mondovì (CN) ☎ 339-3131477 ✉ arch.borgna@virgilio.it</p> <p>Geom. ALBERTO BALSAMO S.S. 28 Nord, 6 - 12084 Mondovì (CN) ☎ 347-4097198 ✉ alberto.balsamo@geopec.it</p> <p>Dott. Ing. ALBERTO BONELLO Strada di Pascomonti - 12084 Mondovì (CN) ☎ 328-4541205 ✉ alberto.bonello@ingpec.eu</p>	