Sezione longitudinale A-A'

A-A'
HORIZONTAL SCALE 1:100
VERTICAL SCALE 1:100

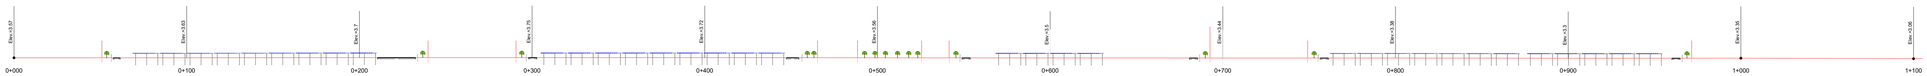

Sezione trasversale B-B'

B-B'
HORIZONTAL SCALE 1:100
VERTICAL SCALE 1:100

Ubicazione sezioni
Scala 1:9.000

Particolare sezione trasversale

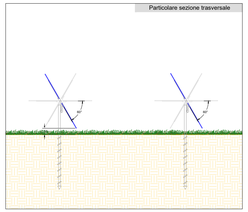

Particolare prospetto frontale

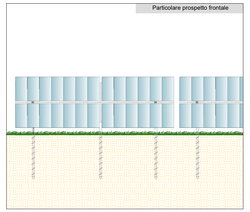

REGIONE DEL VENETO

Comune di Portogruaro e Fossalta di Portogruaro
Città Metropolitana di Venezia

PROGETTO DEFINITIVO

PROGETTO DI UN IMPIANTO FOTOVOLTAICO DA COLLEGARE ALLA RTN CON POTENZA NOMINALE DC 44.185,05 kWp E POTENZA NOMINALE AC 38.025 kW DA REALIZZARSI NEI COMUNI DI PORTOGRUARO E FOSSALTA DI PORTOGRUARO (VE) AREA INDUSTRIALE EASTGATE PARK

Elaborato:	SEZIONI LONGITUDINALI E TRASVERSALI STATO DI PROGETTO		
Tavola:	Disegnato:	Approvato:	Rilasciato:
B.2.3		AP ENGINEERING	AP ENGINEERING
	Scala: varie	Foglio 1051x594	Prima Emissione
Progetto: IMPIANTO EASTGATE PARK	Data: 30/01/2023	Committente: ELITE NORTHERN SOLAR S.R.L. Via Rosario Livatino, 22 - 84083 Castel San Giorgio (SA)	
Cantiere: AREA INDUSTRIALE EASTGATE PARK		Progettista: AP ENGINEERING Firmato digitalmente da: ALBERTO PILATI	

Firmato digitalmente da:
GENNARO SALVATO
Data: 08/03/2023 12:50:08

Firmato da DAVIDE CASTROCIOVANNI
Data: 16/02/2023
17:24:08 CET

AP Engineering srls, P.zza Falcone Borsellino n.32 - 91100 Trapani - P.IVA 02655170815 - Sito internet: www.ap-engineering.eu