


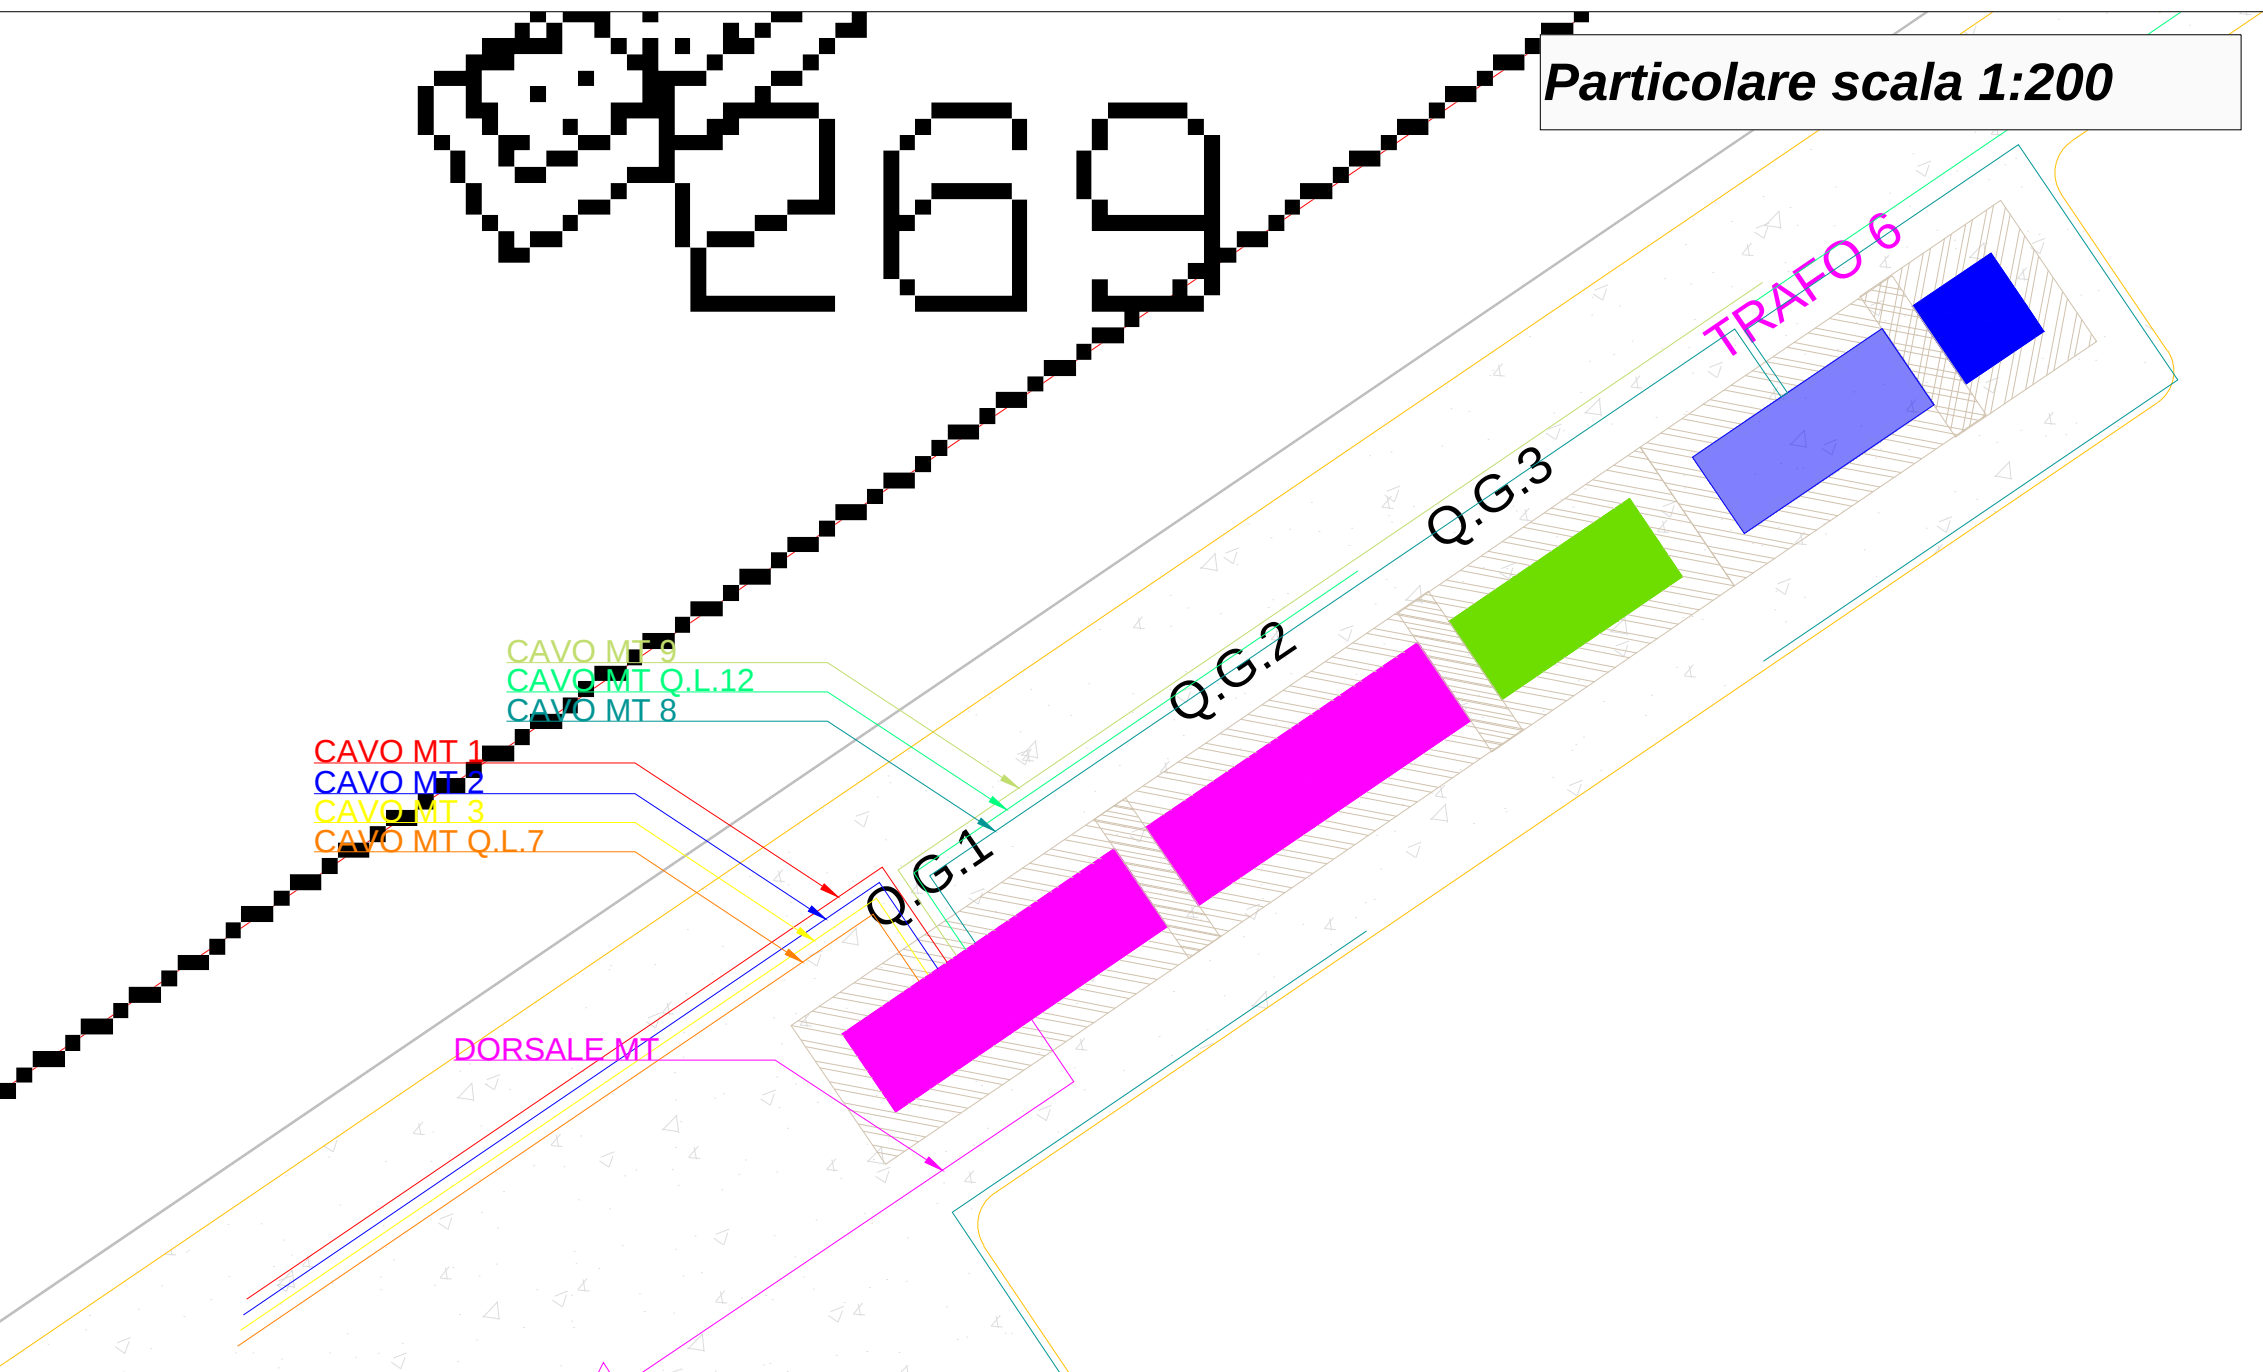

DATI IMPIANTO				
CAVIDOTTO	PARTENZA	ARRIVO	SEZIONE CAVO	LUNGHEZZA
LINEA MT 1	TRAFO 2	Q.G.1	3x(1x240)mm ²	861.72 MT
LINEA MT 2	TRAFO 16	Q.G.1	3x(1x240)mm ²	827.74 MT
LINEA MT 3	TRAFO 7	Q.G.1	3x(1x240)mm ²	681.85 MT
LINEA MT 4	TRAFO 10	Q.L.7	3x(1x240)mm ²	702.18 MT
LINEA MT 5	TRAFO 14	Q.L.7	3x(1x240)mm ²	518.74 MT
LINEA MT 6	TRAFO 20	Q.L.12	3x(1x185)mm ²	626.17 MT
LINEA MT 7	TRAFO 21	Q.L.12	3x(1x185)mm ²	345.84 MT
LINEA MT 8	TRAFO 9	Q.G.1	3x(1x185)mm ²	298.01 MT
LINEA MT 9	TRAFO 4	Q.G.1	3x(1x185)mm ²	144.85 MT
LINEA MT Q.L.7	Q.L.7	Q.G.1	3x(1x400)mm ²	913.63 MT
LINEA MT Q.L.12	Q.L.12	Q.G.1	3x(1x300)mm ²	345.84 MT
DORSALE MT G.	Q.G.1	SEU E.P.	2x[3x(1x240)]mm ²	6364.00 MT

LEGENDA

FASCIA DI MITIGAZIONE

FASCIA VERDE

AREA RICREATIVA

RECINZIONE CAMPO FOTOVOLTAICO

VIABILITÀ INTERNA

PUNTI DI ACCESSO

MODULI FOTOVOLTAICI

BUILDING SOLAR CENTER

CABINA P25 CONTROLLO TRACKER

CABINA DI TRASFORMAZIONE

CABINA P87 QUADRO GENERALE

CABINA P57

REGIONE DEL VENETO

Comune di Portogruaro e Fossalta di Portogruaro
Città Metropolitana di Venezia

PROGETTO DEFINITIVO

PROGETTO DI UN IMPIANTO FOTOVOLTAICO DA COLLEGARE ALLA RTN CON POTENZA NOMINALE DC 44.185,05 kWp E POTENZA NOMINALE AC 38.025 kW
DA REALIZZARSI NEI COMUNI DI PORTOGRUARO E FOSSALTA DI PORTOGRUARO (VE)
AREA INDUSTRIALE EASTGATE PARK

Elaborato:	PLANIMETRIA PERCORSO CAVIDOTTI MT		
Tavola:	Disegnato:	Approvato:	Rilasciato:
B.2.6		AP ENGINEERING	AP ENGINEERING
	Scala 1:3.000	Foglio 1051x594	Prima Emissione
Progetto: IMPIANTO EASTGATE PARK	Data: 30/01/2023	Committente: ELITE NORTHERN SOLAR S.R.L. Via Rosario Livatino, 22 - 84083 Castel San Giorgio (SA)	
Cantiere: AREA INDUSTRIALE EASTGATE PARK		Progettista: 	

AP Engineering srls, P.zza Falcone Borsellino n.32 - 91100 Trapani - P.IVA 02655170815 - Sito internet: www.ap-engineering.eu