Planimetria Asse T09 - scala 1:1000

LEGENDA

- POSIZIONE AEROGENERATORE
- T01 NOME AEROGENERATORE
- VIABILITA DI PROGETTO
- SCARPATA IN RILEVATO 1/1
- SCARPATA IN STERRO 1/1

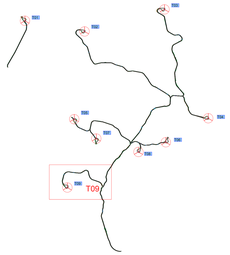

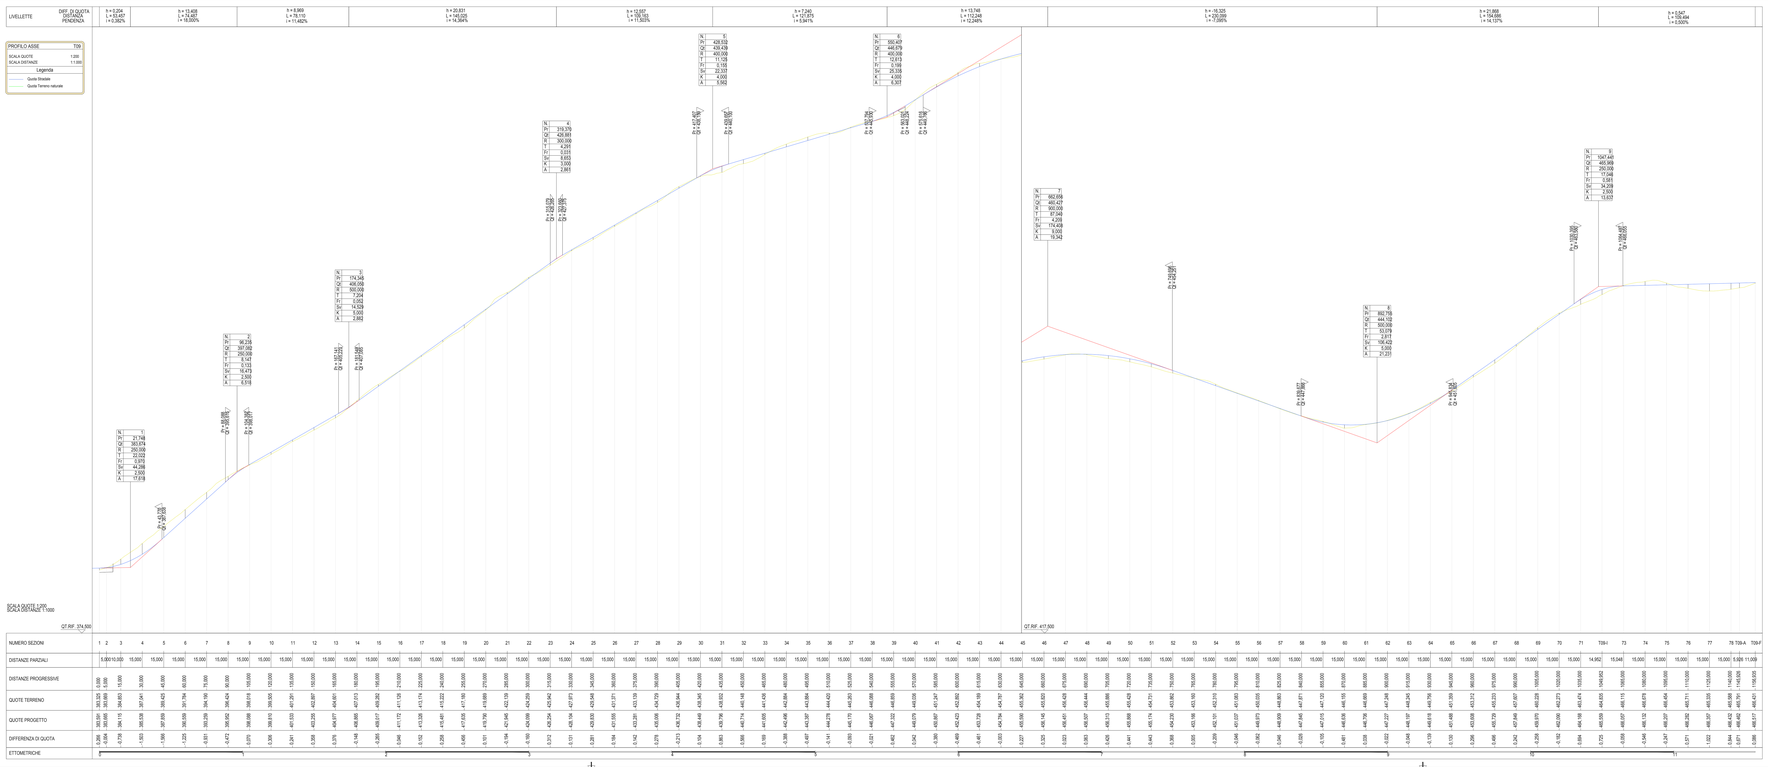

0	Luglio 2025	PRIMA EMISSIONE	FB	FA	MG							
REV.	DATA	DESCRIZIONE REVISIONE	REDATTO	VERIFICATO	APPROVATO							

REGIONE SICILIA
Provincia di Catania
COMUNE DI CALTAGIRONE

PROGETTO

PARCO EOLICO "CALTAGIRONE"

PROGETTO PER LA REALIZZAZIONE DI UN PARCO EOLICO DI POTENZA NOMINALE PARI A 54,00 MW DA INSTALLARSI CON UN SISTEMA DI AEROGENERATORI DI POTENZA NOMINALE PARI A 6,00 MW E RELATIVE OPERE DI CONNESSIONE ALLA RETE DI DISTRIBUZIONE

PROGETTO DEFINITIVO

COMMITTENTE

Wind Energy Caltagirone Sr.l.
Via Caravaggio, 125 - 65125 Pescara
P.I. 02401170682

PROGETTISTA

Hydro Engineering s.s.
di Giancarlo e Marco Colucci
via Rossetti, 39
65121 Pescara (PE) Italy

ordine degli ingegneri provincia di pescara
Dott. Ing. Giancarlo Colucci
iscritto all'albo A n. 1389

DOCUMENTO DELLA SEZIONE AMBIENTALE

PLANIMETRIA E PROFILO DI PROGETTO
ASSE T09

CODICE ELABORATO	SCALA	FOGLIO	FORMATO	CODICE COMMITTENTE
CAL.PD.T23.11	VARIE	1 di 1	VARIE	

ID ELAB.SICAU: D02

NOME FILE: CAL.PD.T23.11_Planimetria e profilo Asse T09

Revisione: indicare 0 = 1 emissione; 1 = revisione; 2 = seconda revisione; etc. Per ogni revisione deve essere compilata una nuova riga nella tabella sopra

ISO A1x3