


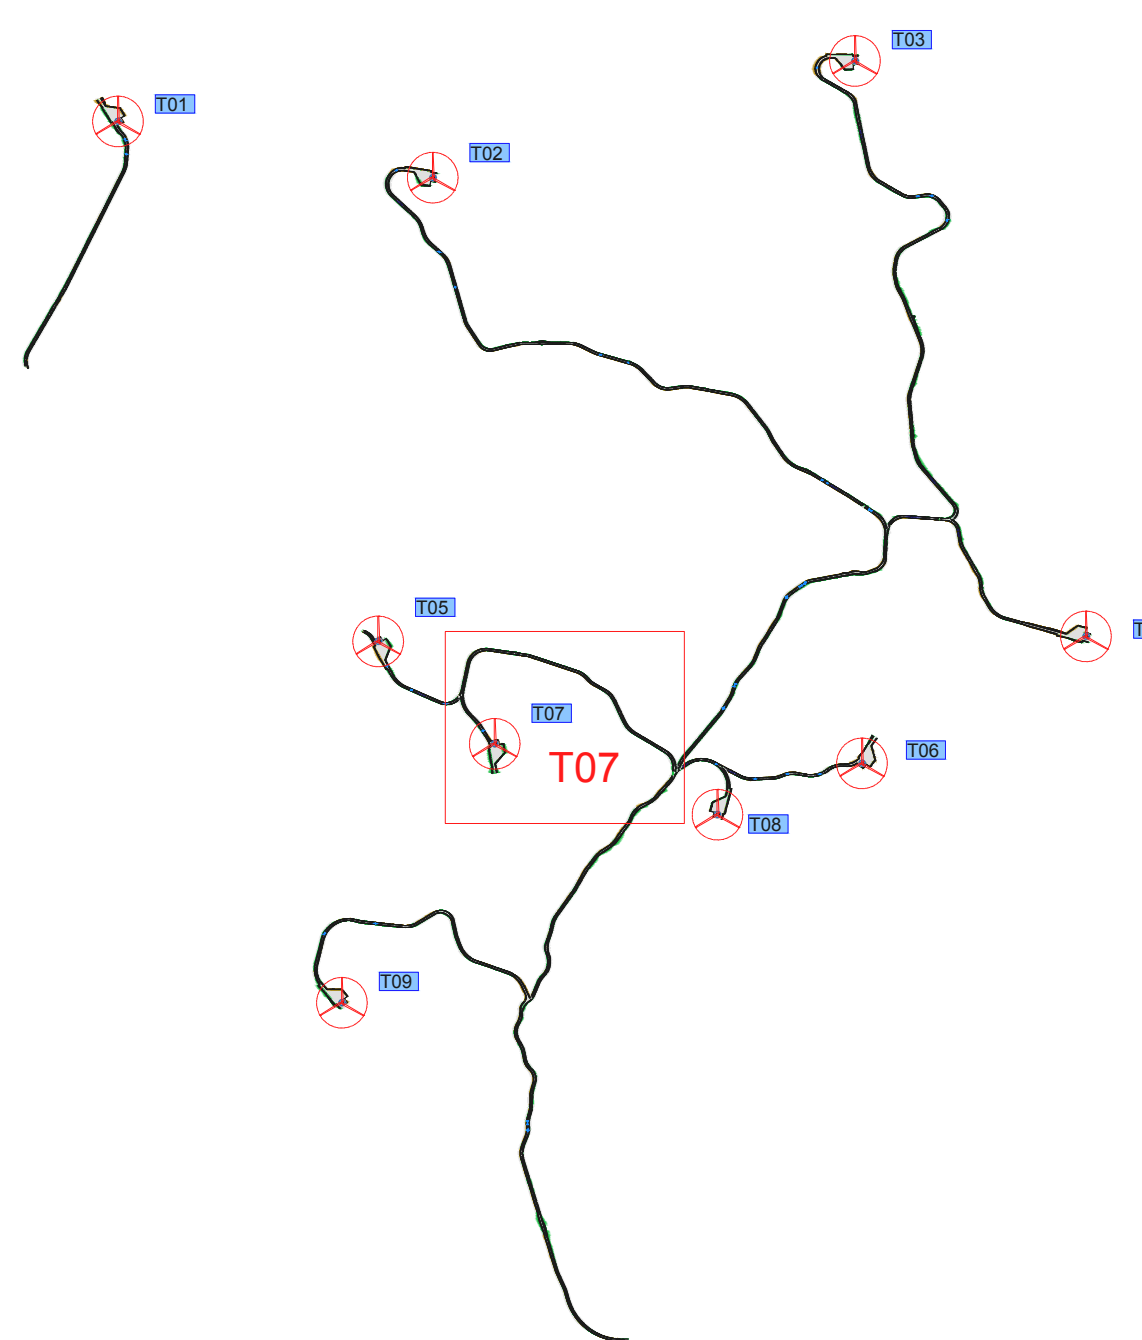

LEGENDA	
	POSIZIONE AEROGENERATORE
	NOME AEROGENERATORE
	VIAVILITÀ DI PROGETTO
	SCARPATA IN RILEVATO 1/1
	SCARPATA IN STERZO 1/1



Planimetria Asse T07 - scala 1:1000

