

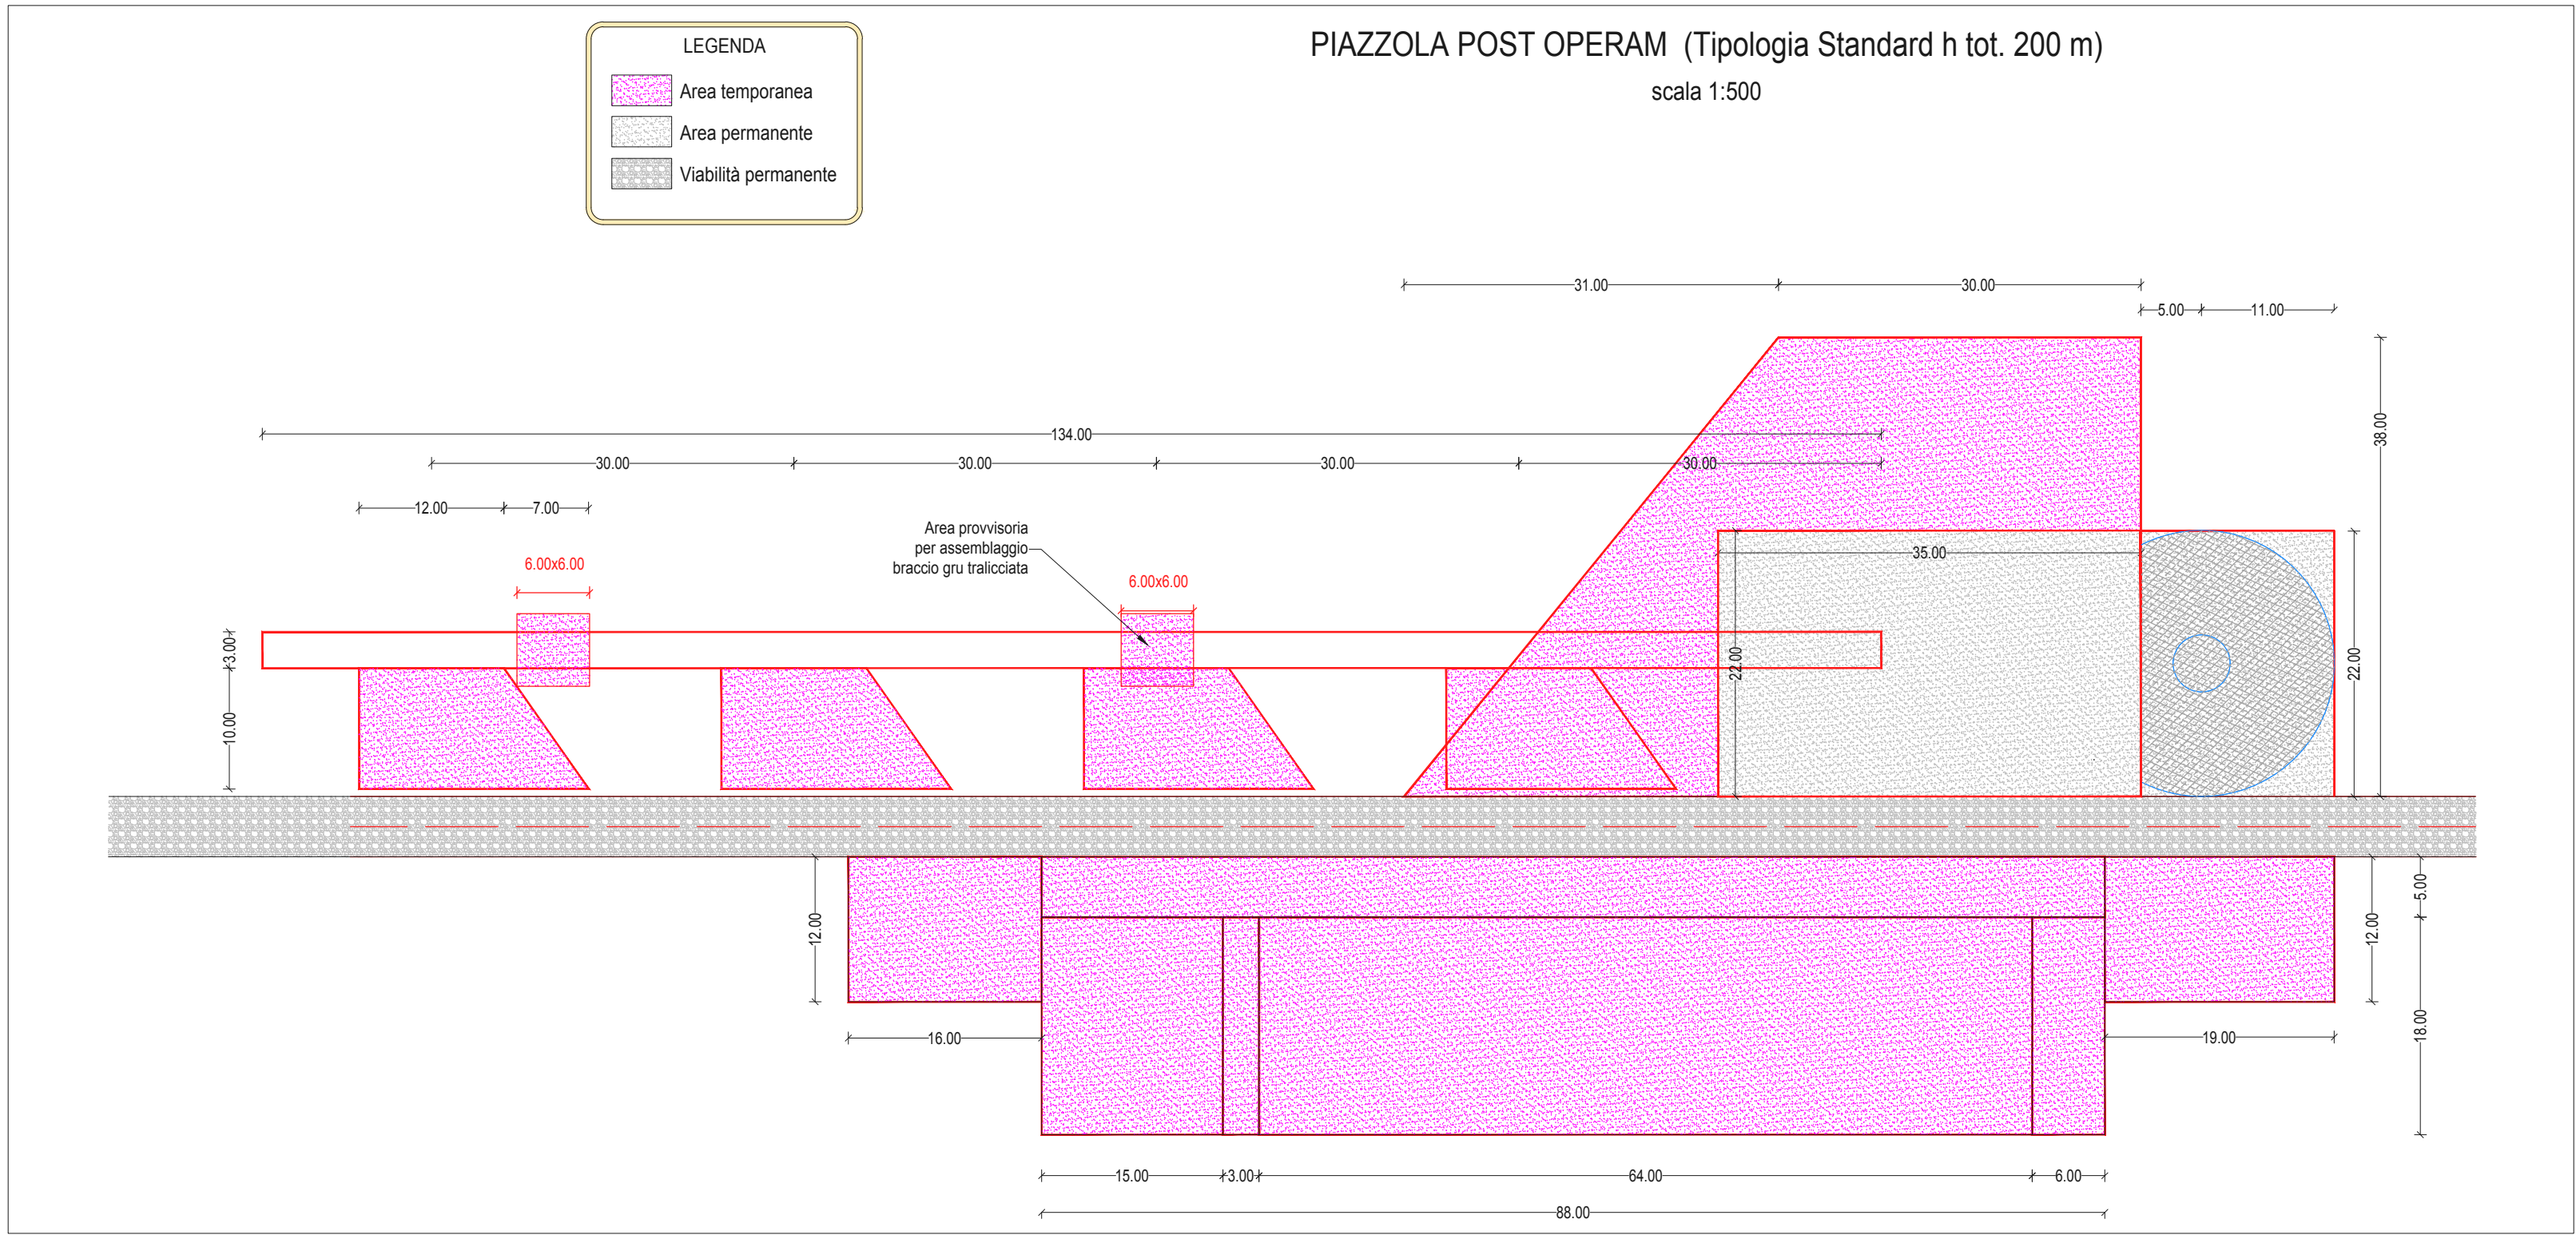


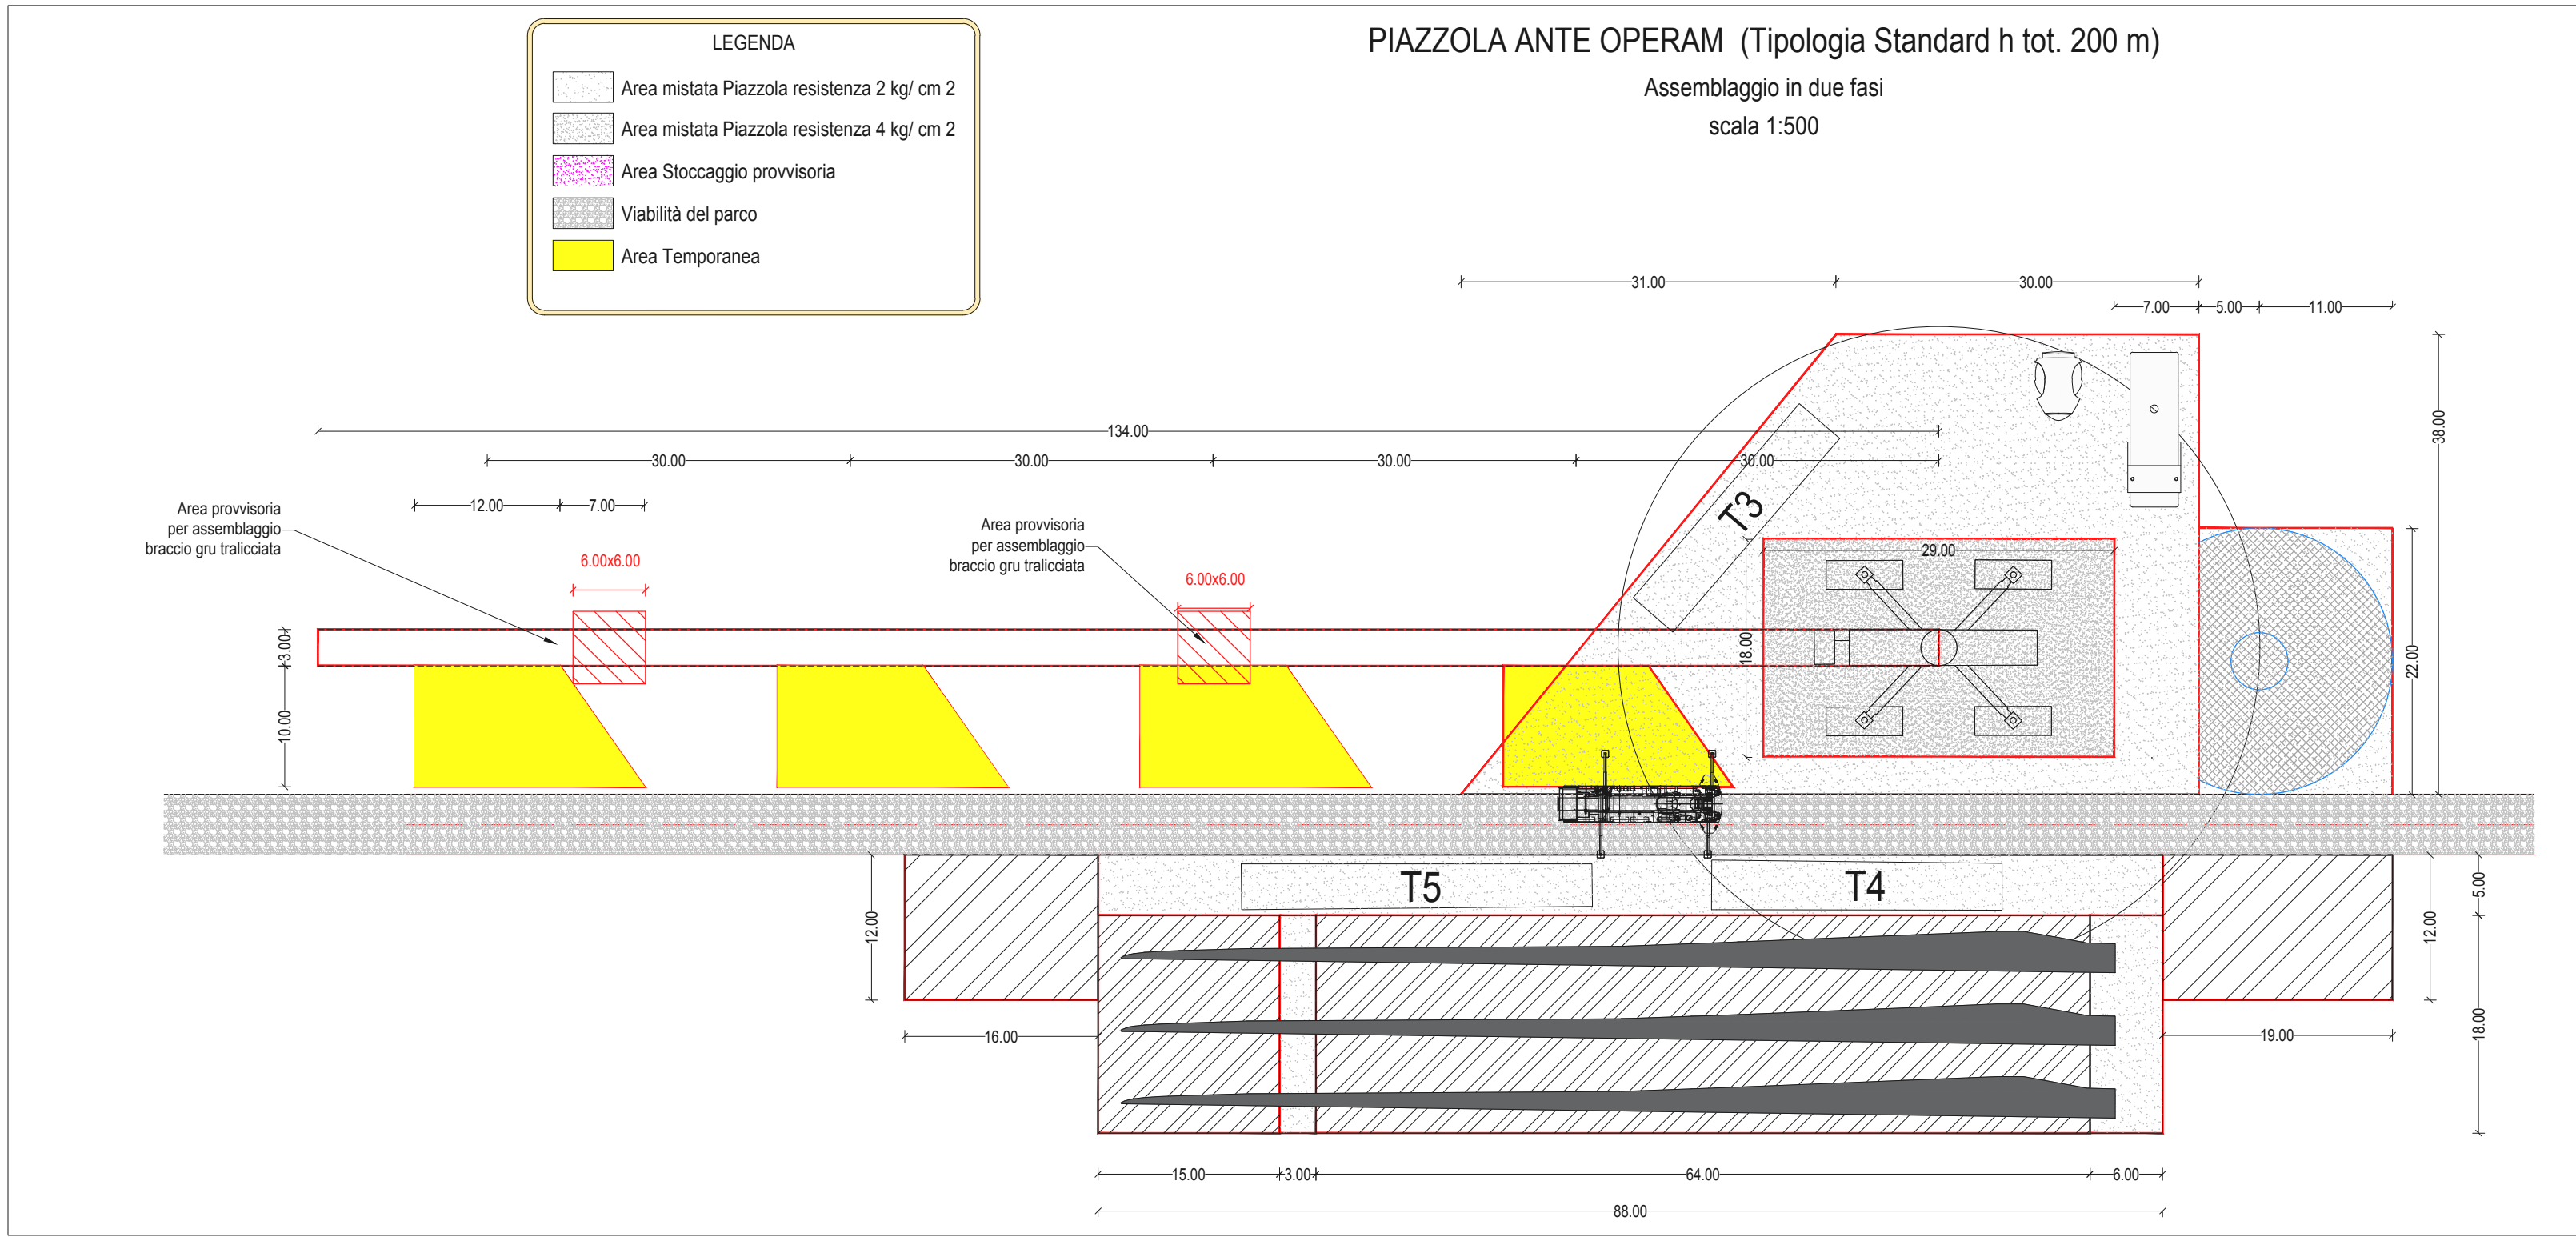

Nota: PIAZZOLE TIPOLOGICHE DA CONFERMARE
IN FASE DI PROGETTAZIONE ESECUTIVA

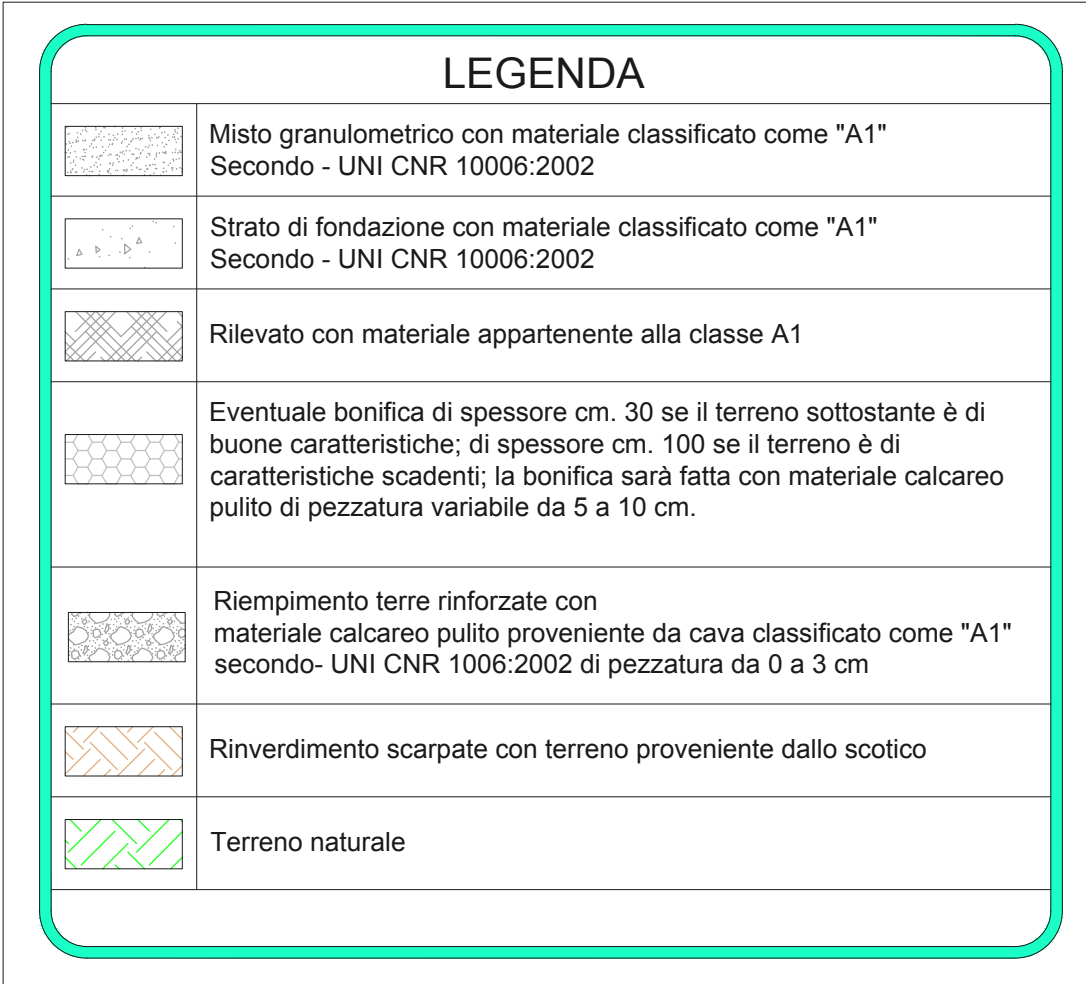

0	Luglio 2023	PRIMA EMISSIONE	FR	PA	MG
REV.	DATA	DESCRIZIONE REVISIONE	REDATTO	VERIFICATO	APPROVATO

REGIONE SICILIA
Provincia di Catania
COMUNE DI CALTAGIRONE

PROGETTO
PARCO EOLICO "CALTAGIRONE"
PROGETTO PER LA REALIZZAZIONE DI UN IMPIANTO EOLICO DI POTENZA NOMINALE PARI A 54,00 MW
INTEGRATO CON UN SISTEMA DI ACCUMULO DA 36,00MWH
E RELATIVE OPERE DI CONNESSIONE ALLA RETE DI DISTRIBUZIONE

PROGETTO DEFINITIVO

COMMITTENTE:
Wind Energy Caltagirone Srl
Via Caravaggio, 125 - 05129 Pescara
P.I. 02349170684

PROGETTISTA:
HE **Hydro Engineering s.r.l.**
di Santoro e Partiano Galbo
via Rossetti, 39
91021 Alcamo (TP) Italy

TUV

PROV. TRATTA

OGGETTO DELL'ELABORAZIONE
PIAZZOLE AEROGENERATORI

CODICE ELABORATO	SCALA	FOGLIO	FORMATO	CODICE COMMITTENTE
CAL-PD-T34	VARIE	1 di 1	A2x3	
ID ELABORATO (HE)				
NOME FILE: CAL-PD-T34_Piazzole aerogenerazione				
Wind energy Caltagirone S.r.l. si riserva tutti i diritti su questo documento che non può essere riprodotto, negare parzialmente o senza autorizzazione scritta.				