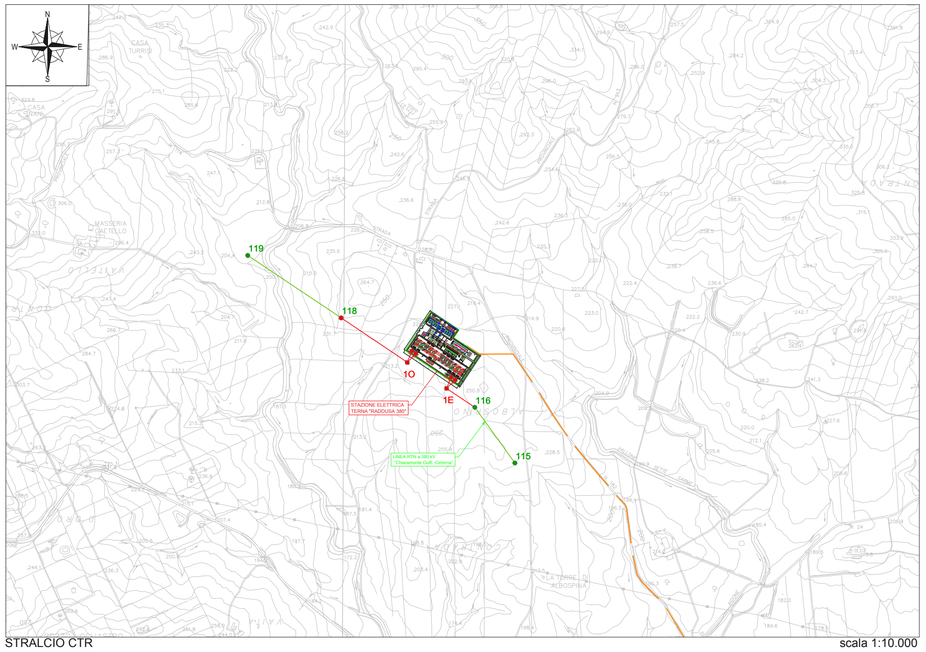

STRALCIO CTR scala 1:10.000

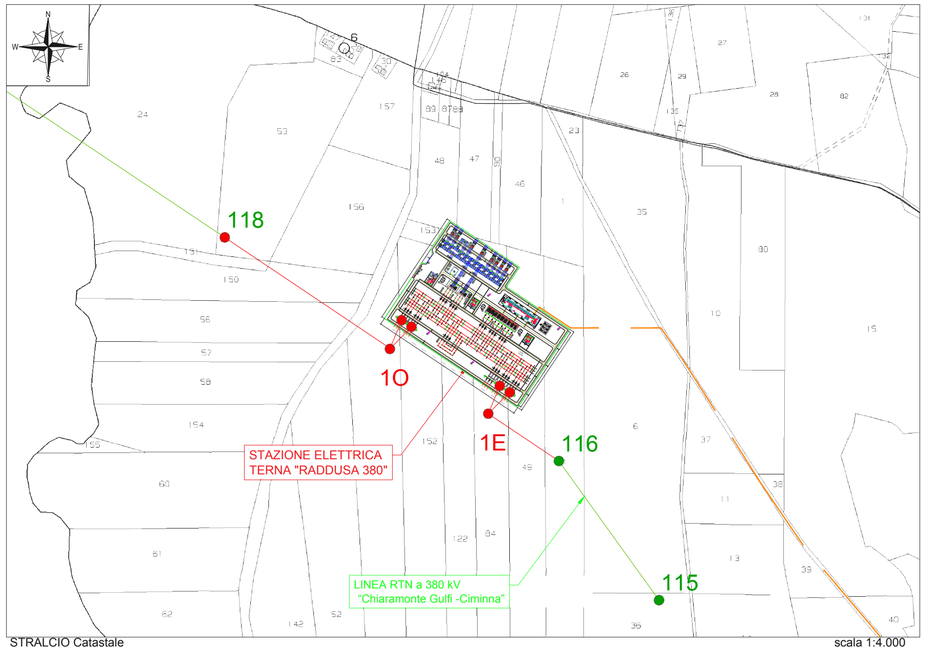

STRALCIO Catastale scala 1:4.000

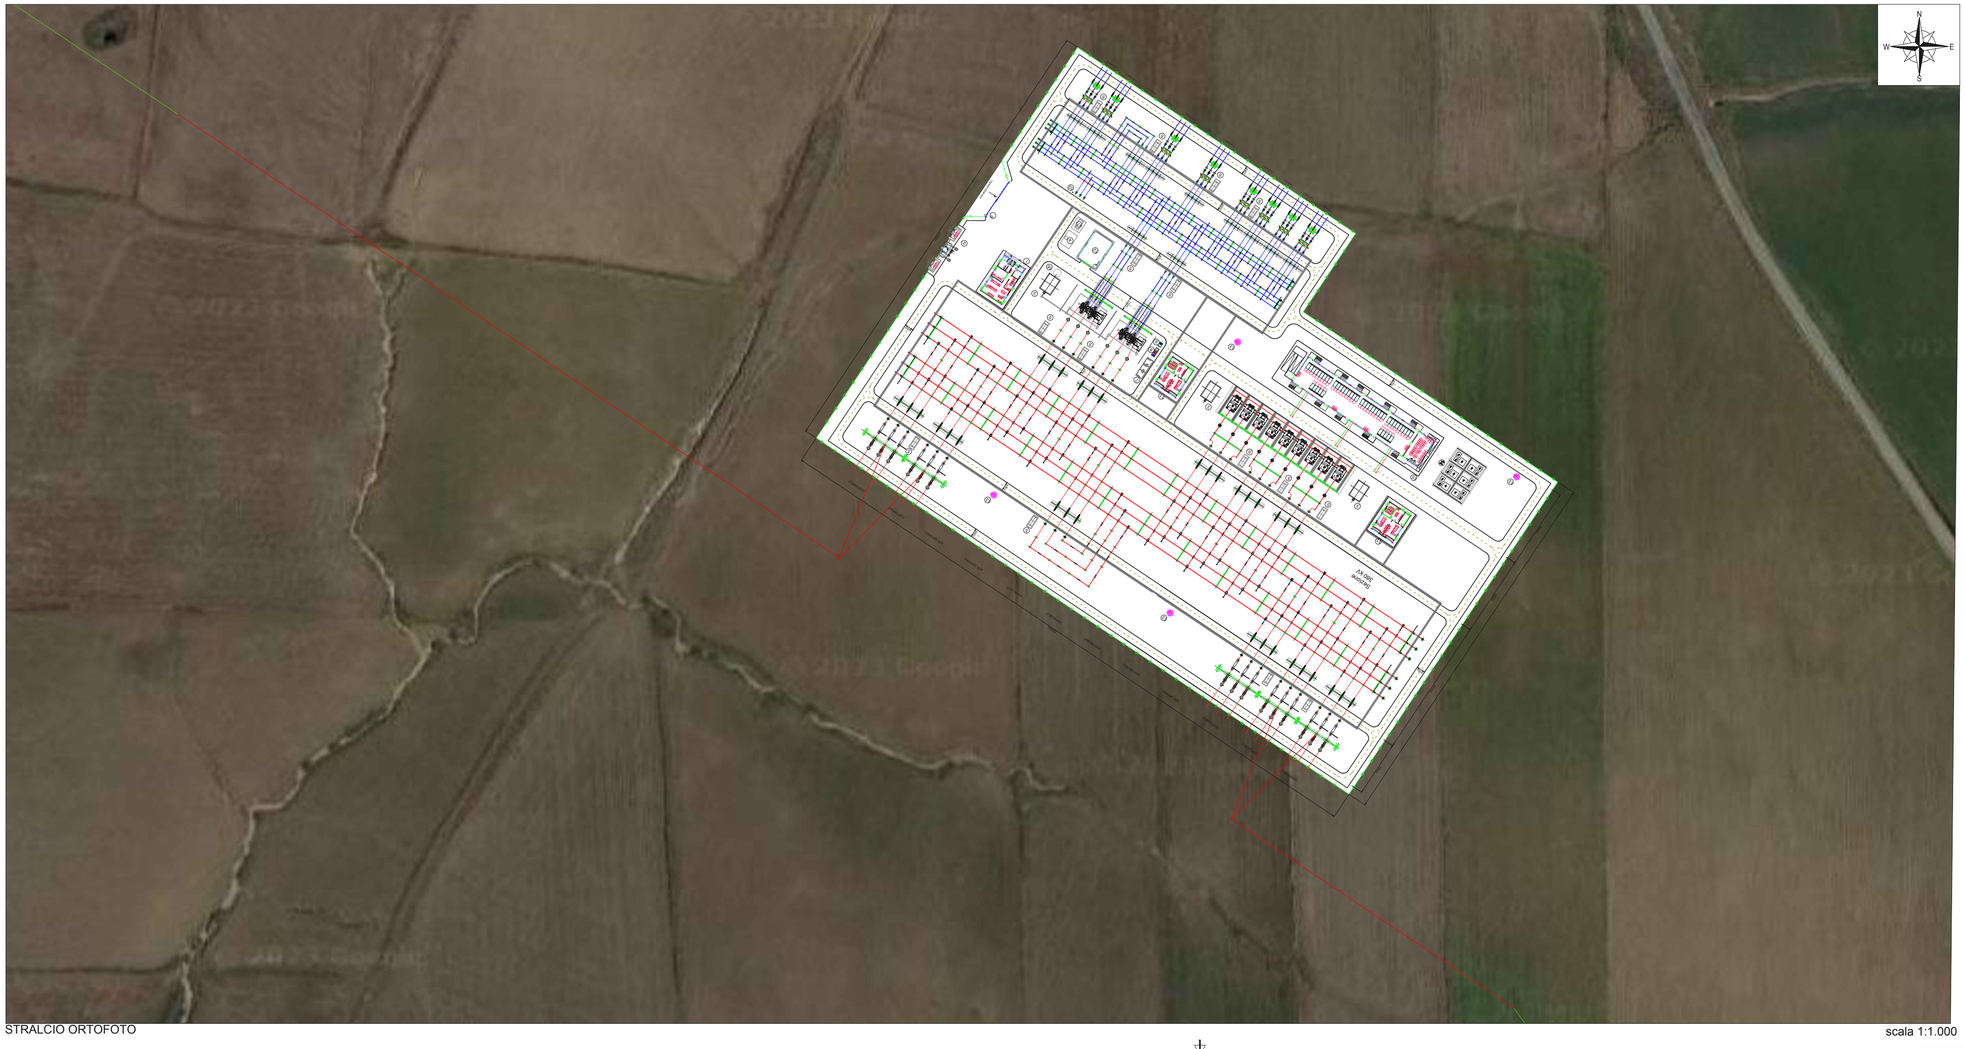

STRALCIO ORTOFOTO scala 1:1.000

REV.	DATA	DESCRIZIONE REVISIONE	REDATTO	VERIFICATO	APROVATO
0	Luglio 2023	PRIMA EMISSIONE	LV	VF	MG

REGIONE SICILIA
Provincia di Catania
COMUNE DI CALTAGIRONE

PROGETTO

PARCO EOLICO "CALTAGIRONE"

PROGETTO PER LA REALIZZAZIONE DI UN IMPIANTO EOLICO DI POTENZA NOMINALE PARI A 54,00 MW INTEGRATO CON UN SISTEMA DI ACCUMULO DA 36,00MW E RELATIVE OPERE DI CONNESSIONE ALLA RETE DI DISTRIBUZIONE

PROGETTO DEFINITIVO

COMMITTENTE:

Wind Energy Caltagirone Srl
Via Caravaggio, 125 - 65125 Pescara
P.I. 02349170684

PROGETTISTA:

Hydro Engineering s.s.
di Damiano e Mariano Galbo
via Rossotti, 39
91011 Alcamo (TP) Italy
partita iva/vat n. IT01937410832
cod. fisc. 91027490827
tel. +39 0924 21244
fax +39 0924 21244
cell. +39 392 9111705
hydroengineering@pec.it
info@hydroengineering.it
www.hydroengineering.it
C.C.I.A.A. di Trapani n. 124743
Cap. Soc. € 10.000,00 i.v.
TÜV NORD
ORDINE DEGLI INGEGNERI Ing. Mariano Galbo N. 724 PROV. TRAPANI

OGGETTO DELL'ELABORATO

OPERE DI CONNESSIONE ALLA RTN
PLANIMETRIA CATASTALE E INQUADRAMENTI

CODICE ELABORATO	SCALA	FOGLIO	FORMATO	CODICE COMMITTENTE
CAL-PD-T35	Varie	1 di 1	A1x3	

ID ELABORATO (FIF): NOME FILE: CAL-PD-T35_Opere di connessione alla RTN Catastale e inquadramenti

Wind energy Caltagirone S.r.l. si riserva tutti i diritti su questo documento che non può essere riprodotto neppure parzialmente senza la sua autorizzazione scritta

ISO A0