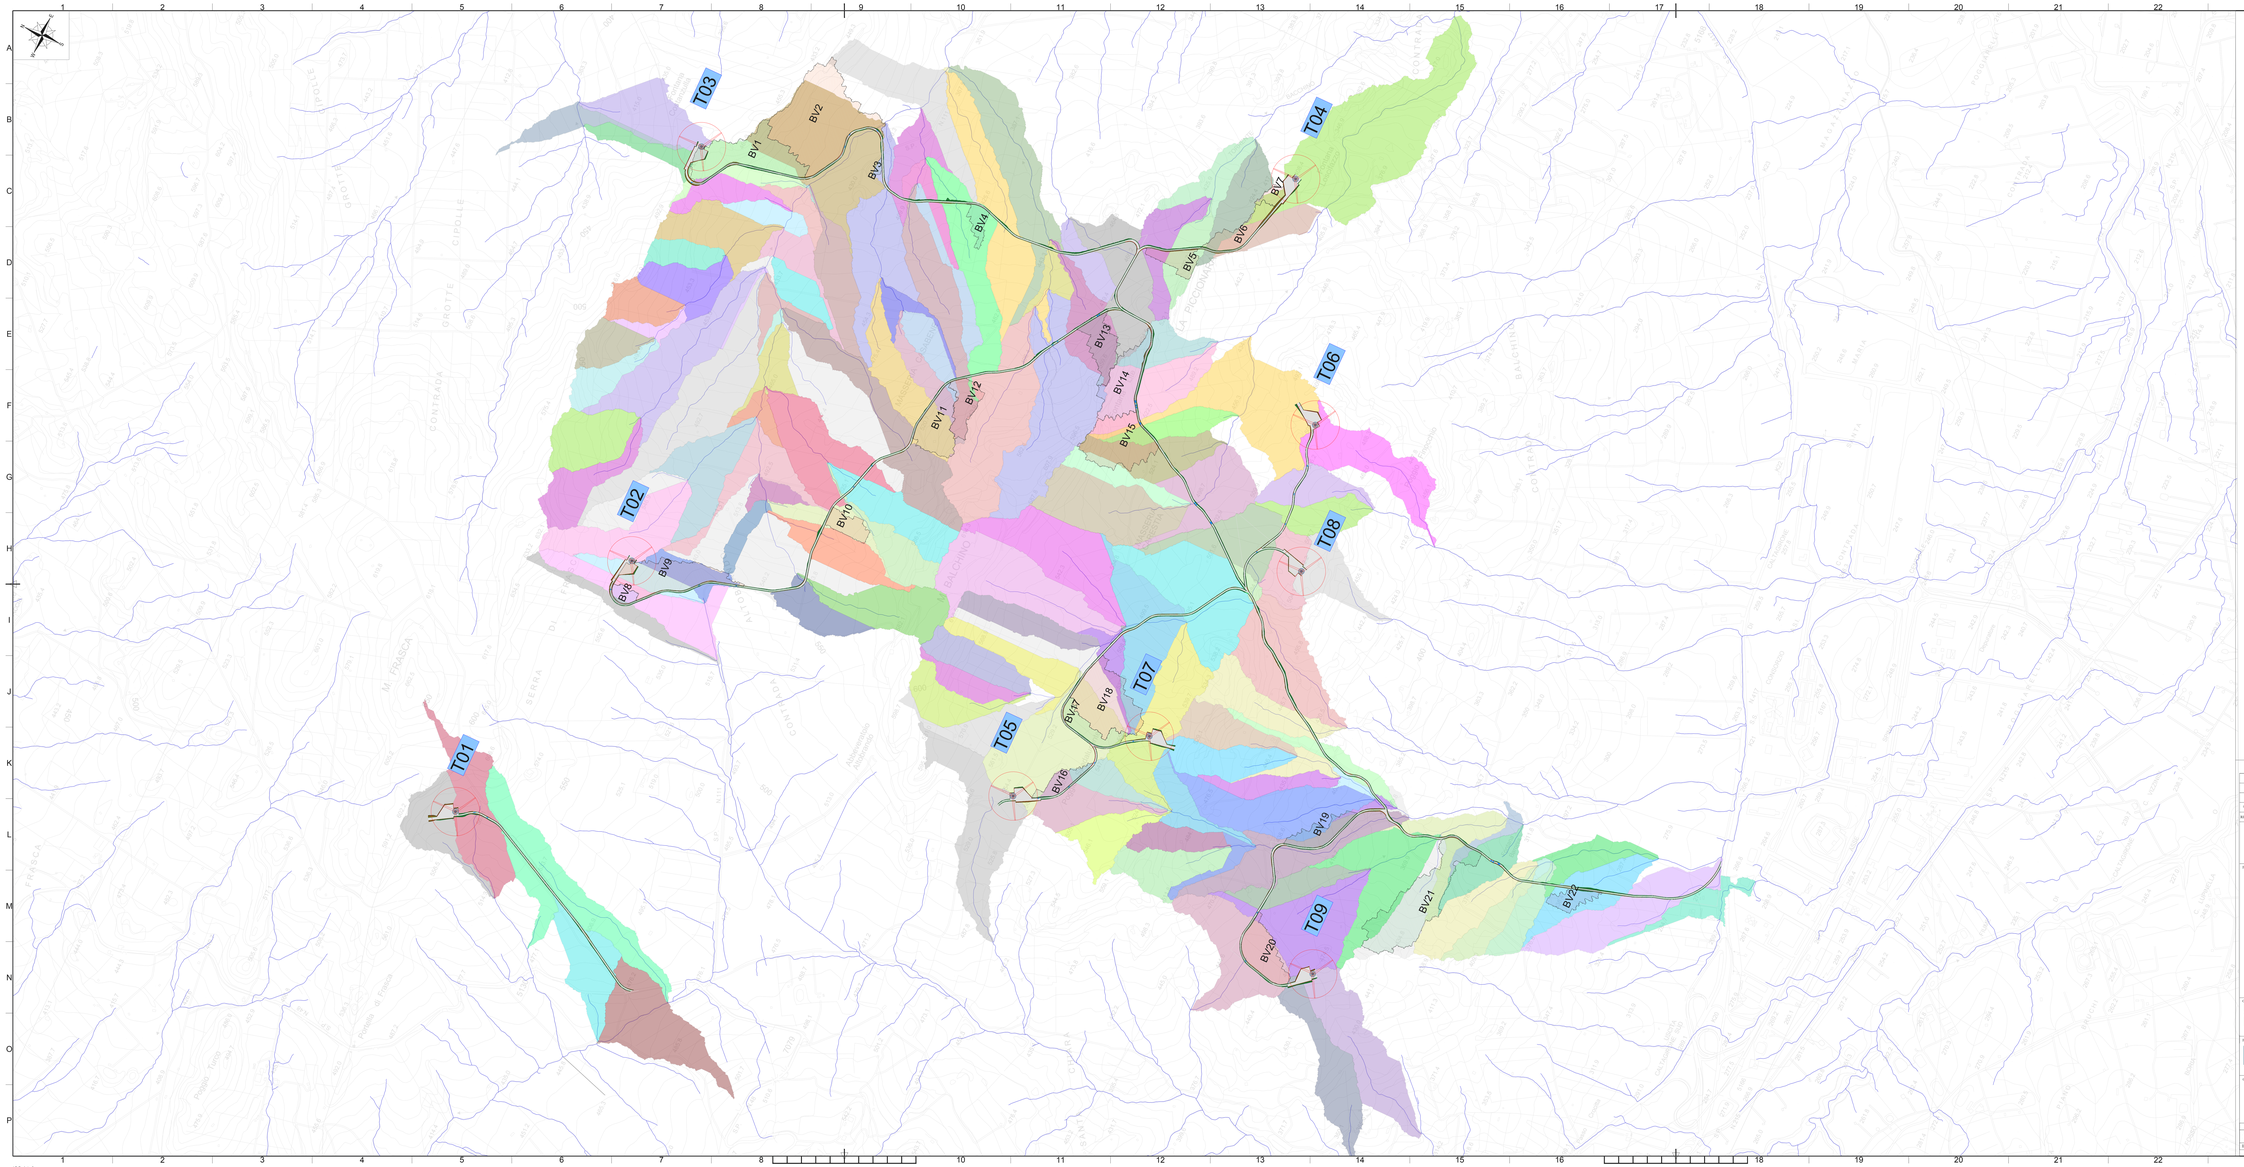

LEGENDA

	POSIZIONE AEROGENERATORE
T01	NOME AEROGENERATORE
	VIABILITA' DI PROGETTO
	SCARPATA IN RILEVATO 1/1
	SCARPATA IN STERRO 1/1
BV	BACINI RAPPRESENTATIVI

NB: I bacini rappresentativi sono identificati tutti con la stessa campitura. Il colore è diverso per permettere una migliore lettura della tavola. Ad ogni colore, infatti, corrisponde un bacino rappresentativo diverso.

N.	DATA	DESCRIZIONE REVISIONE	REDATTO	VERIFICATO	APPROVATO
0	Luglio 2023	PRIMA EMISSIONE	VC	VF	MG

REGIONE SICILIA
Provincia di Catania
COMUNE DI CALTAGIRONE

PROGETTO:

PARCO EOLICO "CALTAGIRONE"

PROGETTO PER LA REALIZZAZIONE DI UN IMPIANTO EOLICO DI POTENZA NOMINALE PARI A 54,00 MW INTEGRATO CON UN SISTEMA DI ACCUMULO DI ENERGIA SUBITO E RELATIVE OPERE DI CONNESSIONE ALLA RETE DI DISTRIBUZIONE

PROGETTO DEFINITIVO

COMMITTENTE:

Wind Energy Caltagirone Srl
Via Cernaia, 121 - 61121 Pesaro
P.I. 02401370049

PROGETTISTA:

Hydro Engineering s.s.
di Vincenzo Calvanese Giulio
via Rossetti, 29
50132 Ricorno (TP) Italy

TÜV Rheinland

Firmato digitalmente da: Calvanese Giulio
Data: 04.08.2023 11:58:57
Organizzazione: HYDRO ENGINEERING S.S.

OGGETTO DELL'ELABORATO:

MAPPA DEI BACINI

CODICE ELABORATO	SCALA	FOGLIO	FORMATO	CODICE COMMITTENTE
CAL-PD-T39	1:5.000	1 di 1	A1	

NOME FILE: CAL-PD-T39_Planimetria su CTR bacini idrografici dell'area di progettazione.dwg

DATA PRIMA EMISSIONE: Luglio 2023 - DATA ULTIMA REVISIONE: Agosto 2023 - DIMENSIONI IN MILLIMETRI

TUTTI I DIRITTI SONO RISERVATI AI SENSI DELLA LEGGE SUL DIRITTO D'AUTORE E LA TUTELA GIURIDICA DELLE BANCHE DATI

ISO A1x3