
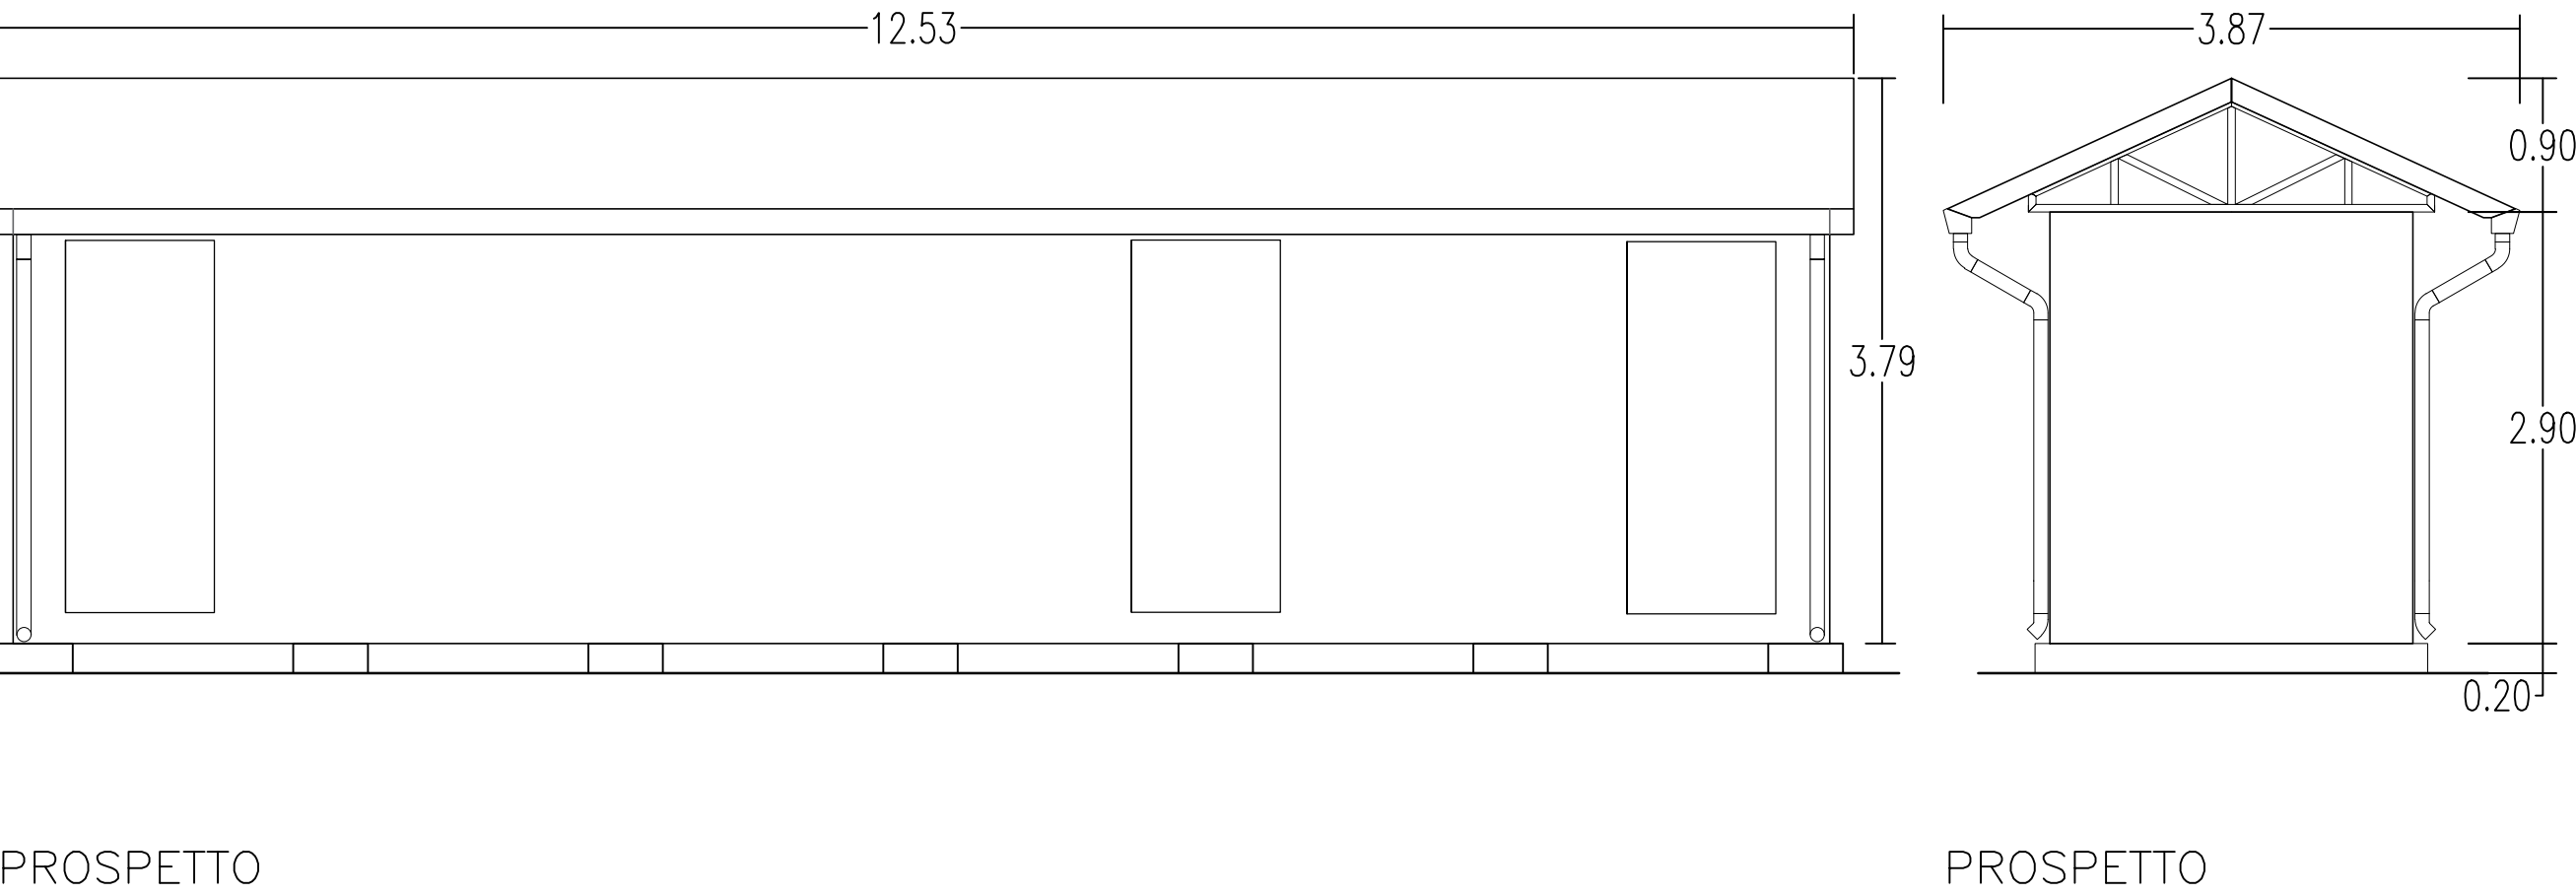




CONTAINER INVERTER

scala 1:50

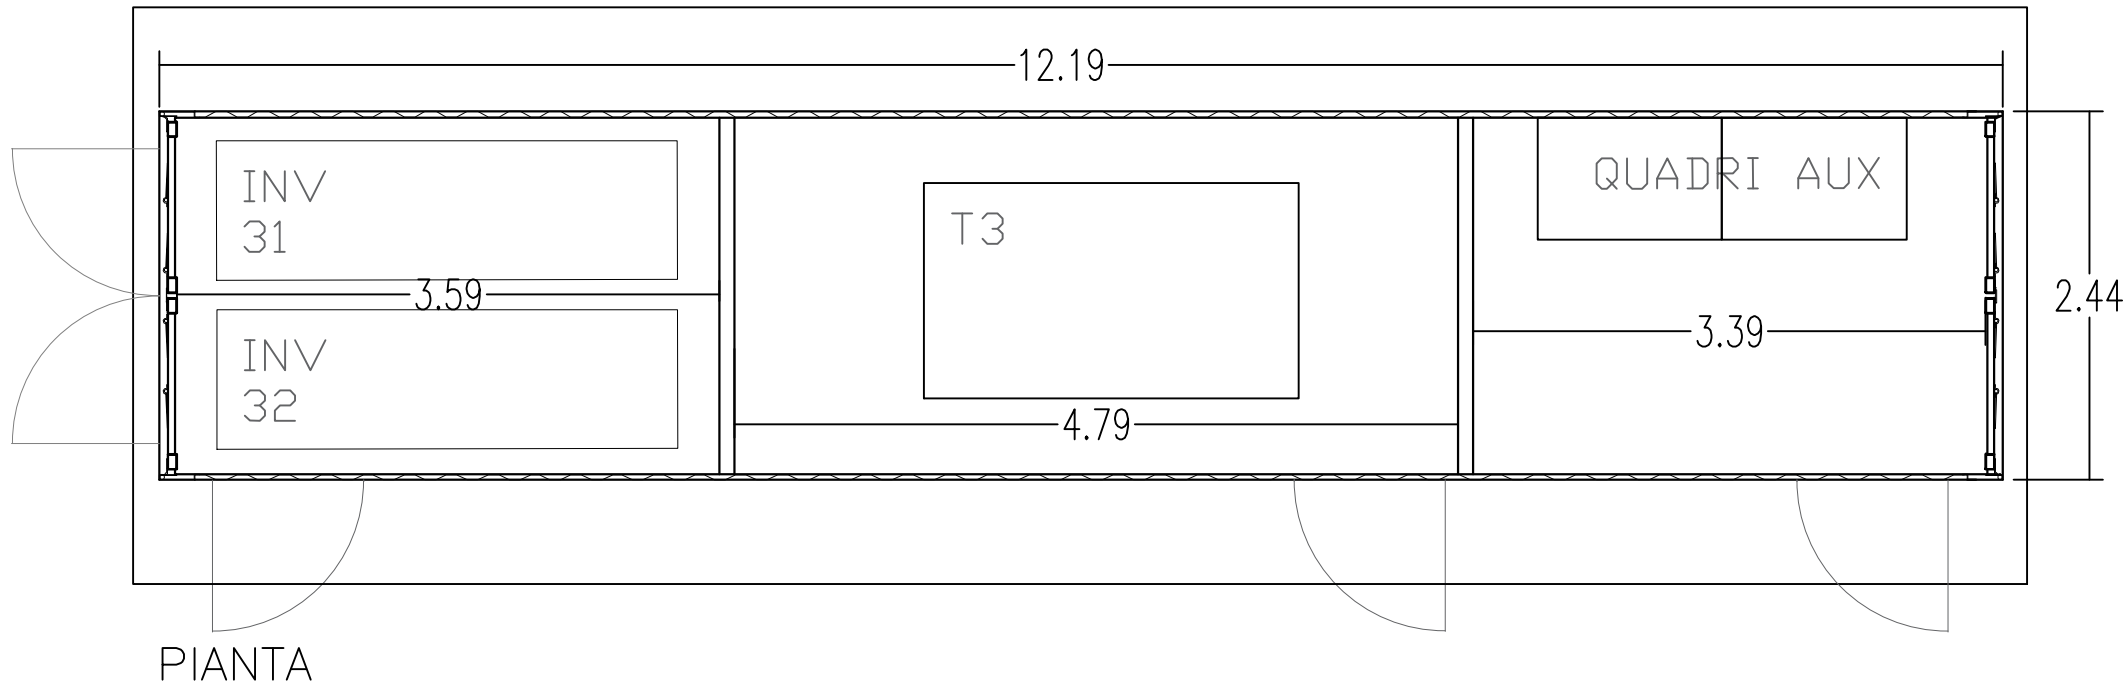


CONTAINER AUSILIARIO

scala 1:50

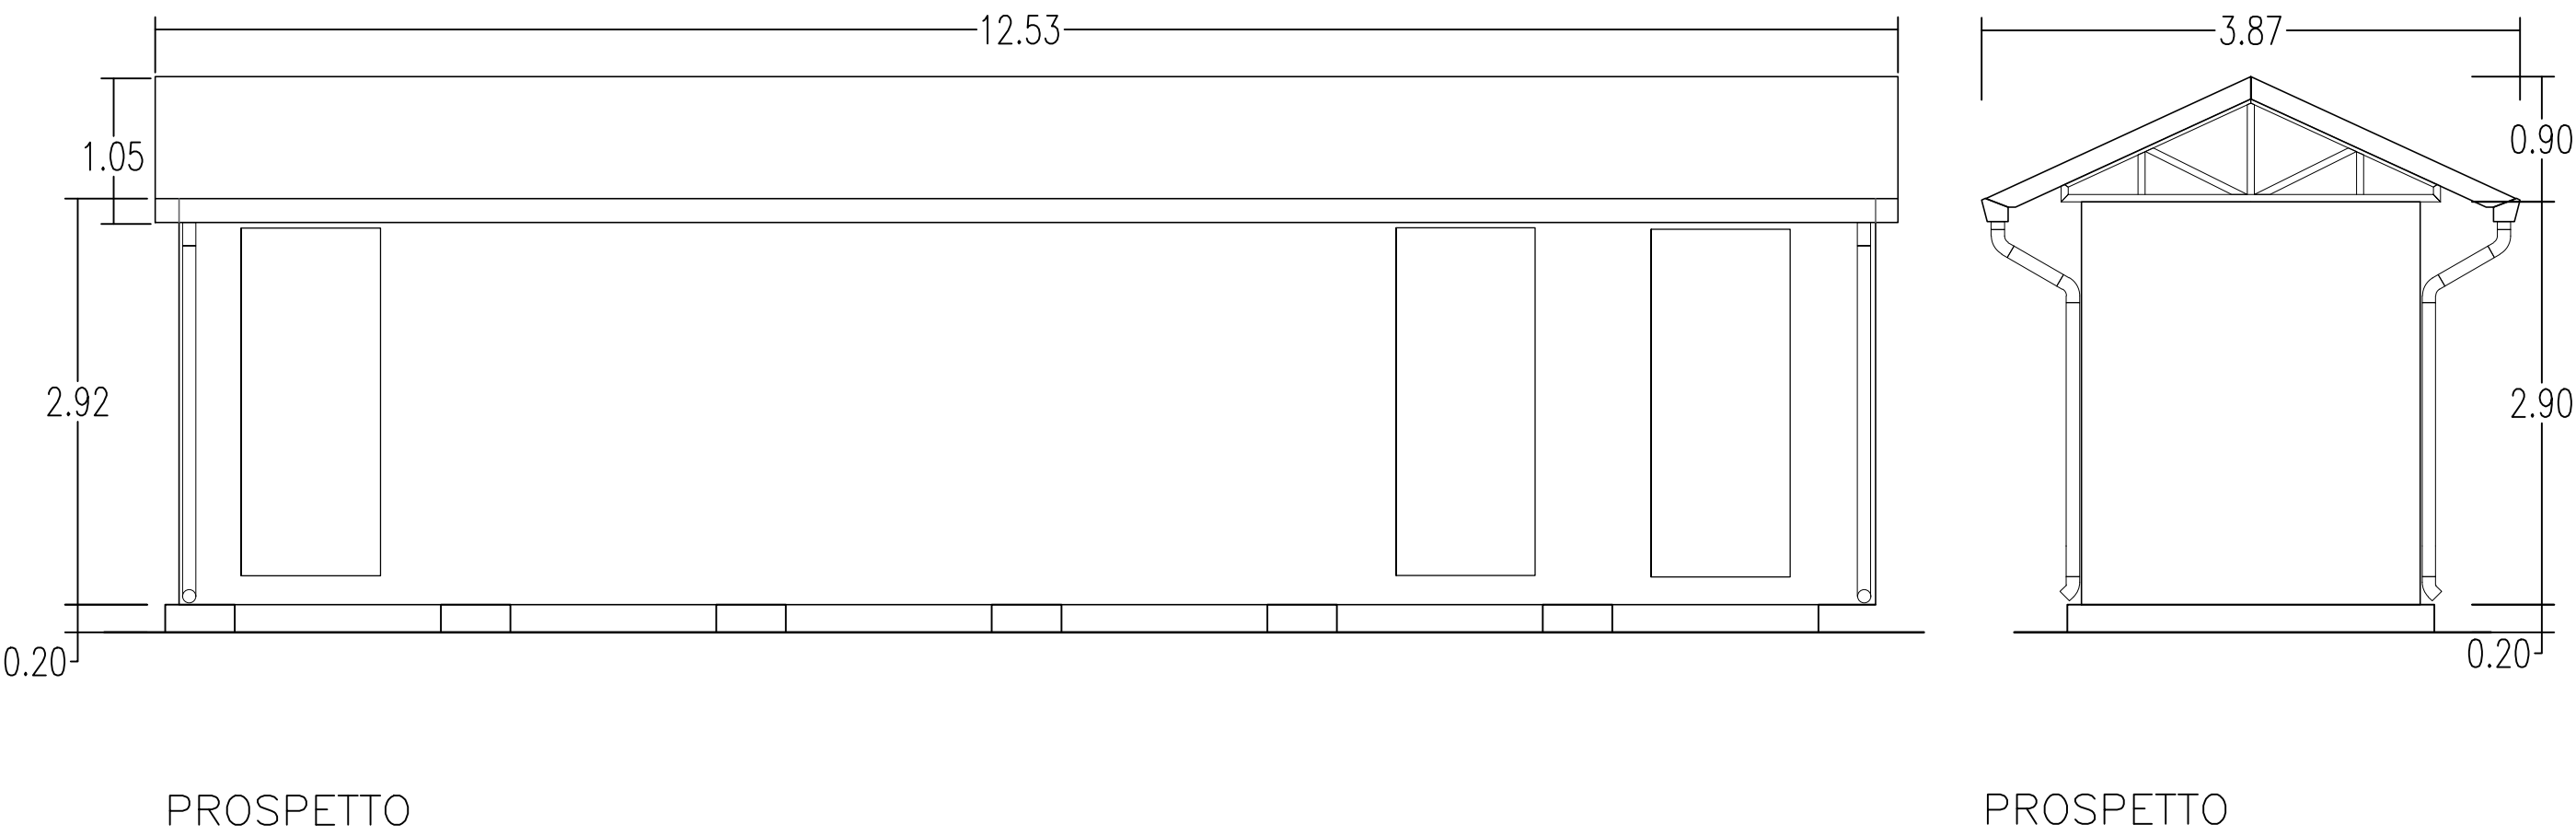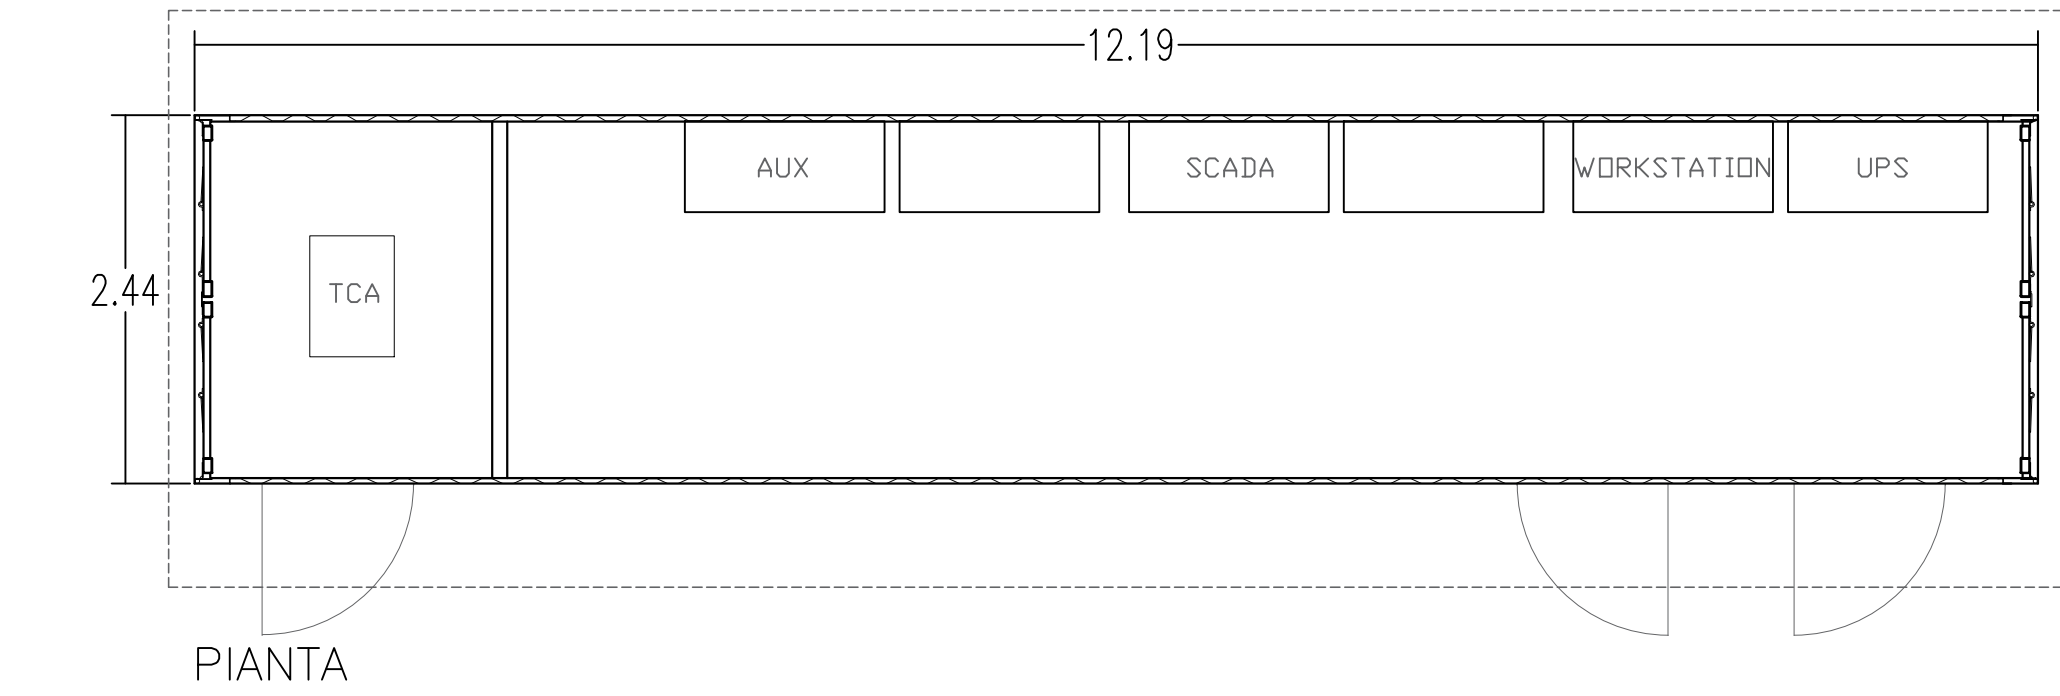

CONTAINER BATTERIE

scala 1:50

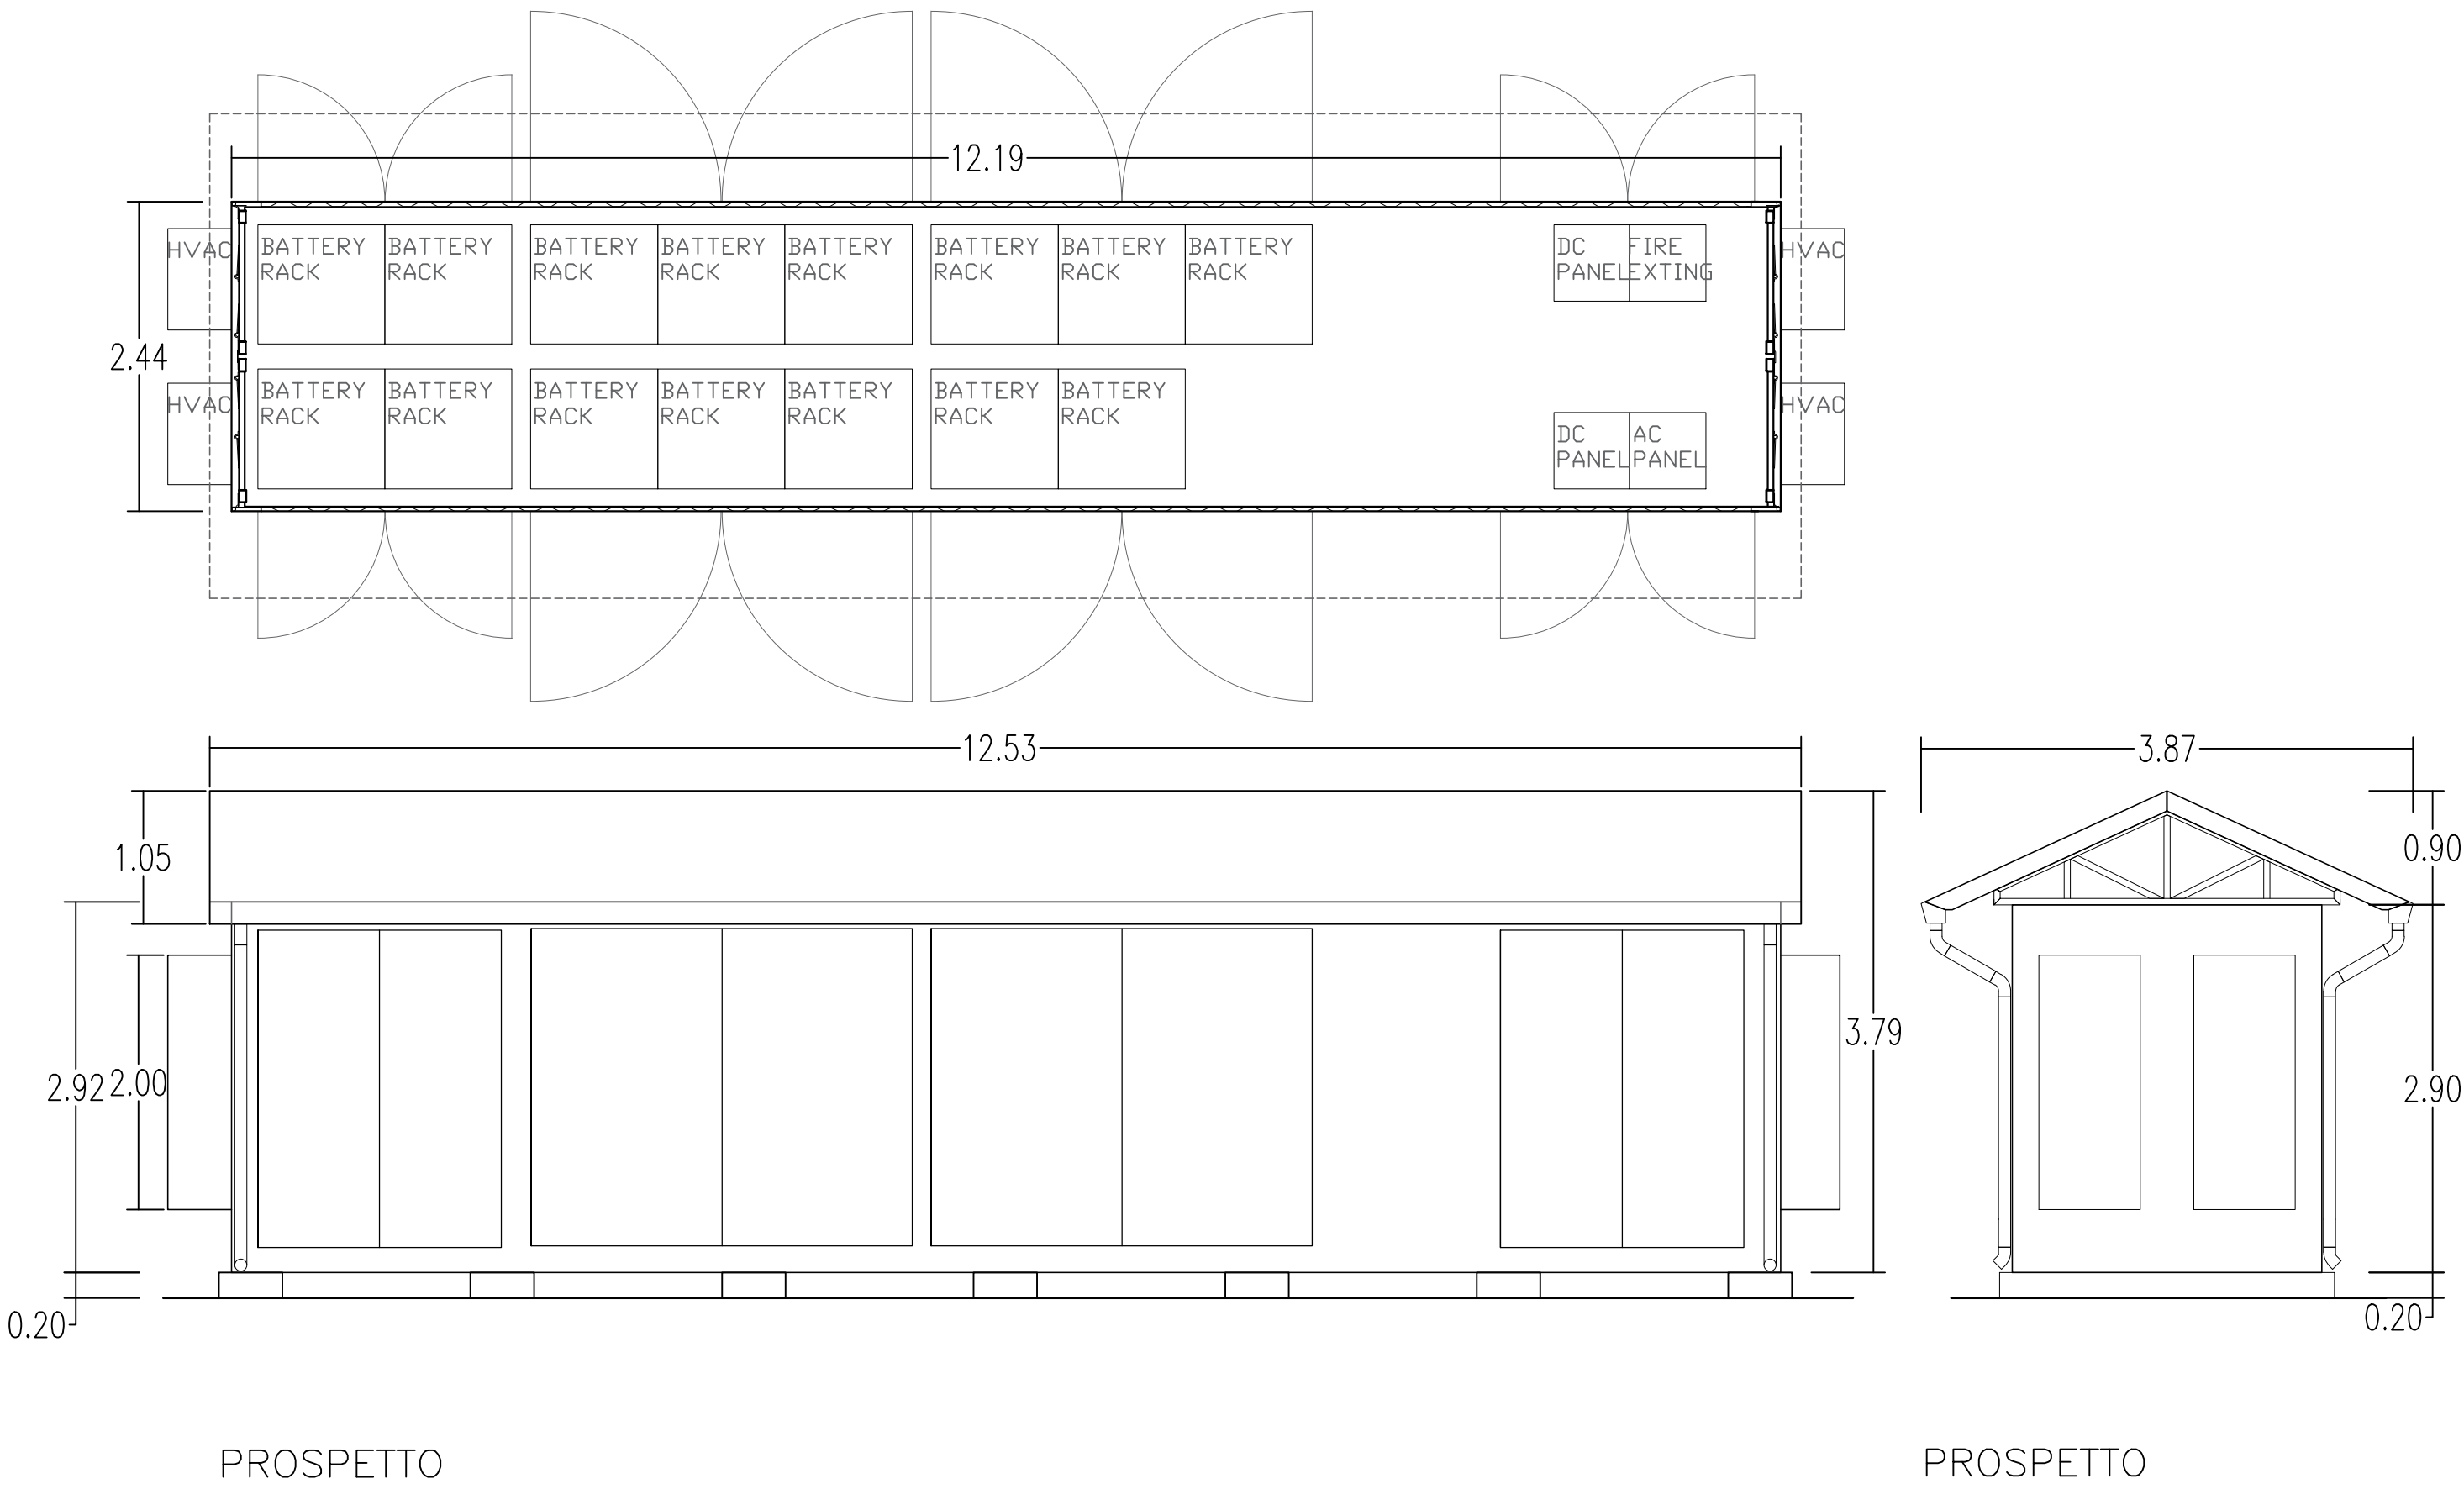

scala 1:50



01	11/07/2023	PROGETTO DEFINITIVO - PRIMA EMISSIONE	S. Cerio	F. Giancola	F. Giancola
REV.	DATA	DESCRIZIONE REVISIONE	REDATTO	VERIFICATO	APPROVATO

REGIONE SICILIA

Provincia di Catania

COMUNE DI CALTAGIRONE

PROGETTO

PARCO EOLICO "CALTAGIRONE"

PROGETTO PER LA REALIZZAZIONE DI UN IMPIANTO EOLICO DI POTENZA NOMINALE PARI A 54,00 MW

INTEGRATO CON UN SISTEMA DI ACCUMULO DA 36,00 MW

E LE RELATIVE OPERE DI CONNESSIONE ALLA RETE DI DISTRIBUZIONE

PROGETTO DEFINITIVO

COMMITTENTE :

Wind Energy Caltagirone S.r.l.

WIND ENERGY CALTAGIRONE S.r.l.

Via Caravaggio, 125 - 65125 Pescara


P.I. 02349170684

PROGETTISTA :

OIKO ENERGY DI FRANCESCO GIANCOLA

Via Monte Pagano 41, 65124 (PE)

www.oikoenergy.it

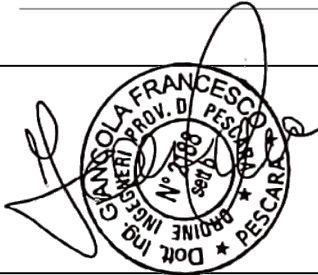

OGGETTO DELL'ELABORATO

PIANTE E PROSPETTI

BESS 36MW 72MWh

CODICE ELABORATO	SCALA	FOGLIO	FORMATO	CODICE COMMITTENTE
CAL - PD - T47	1:50	1 di 1	A1	
ID ELABORATO (HE):	NOME FILE:			

BULUSCAR CALTAGIRONE 1.5 x 1 m (sema tutti i diritti su questo documento che non può essere riprodotto neppure parzialmente senza la sua autorizzazione scritta).