


Legenda

Opera 1

- API
- Viabilità di accesso da adeguare
- Viabilità perimetrale
- Tubazione Scarico Acque Bianche

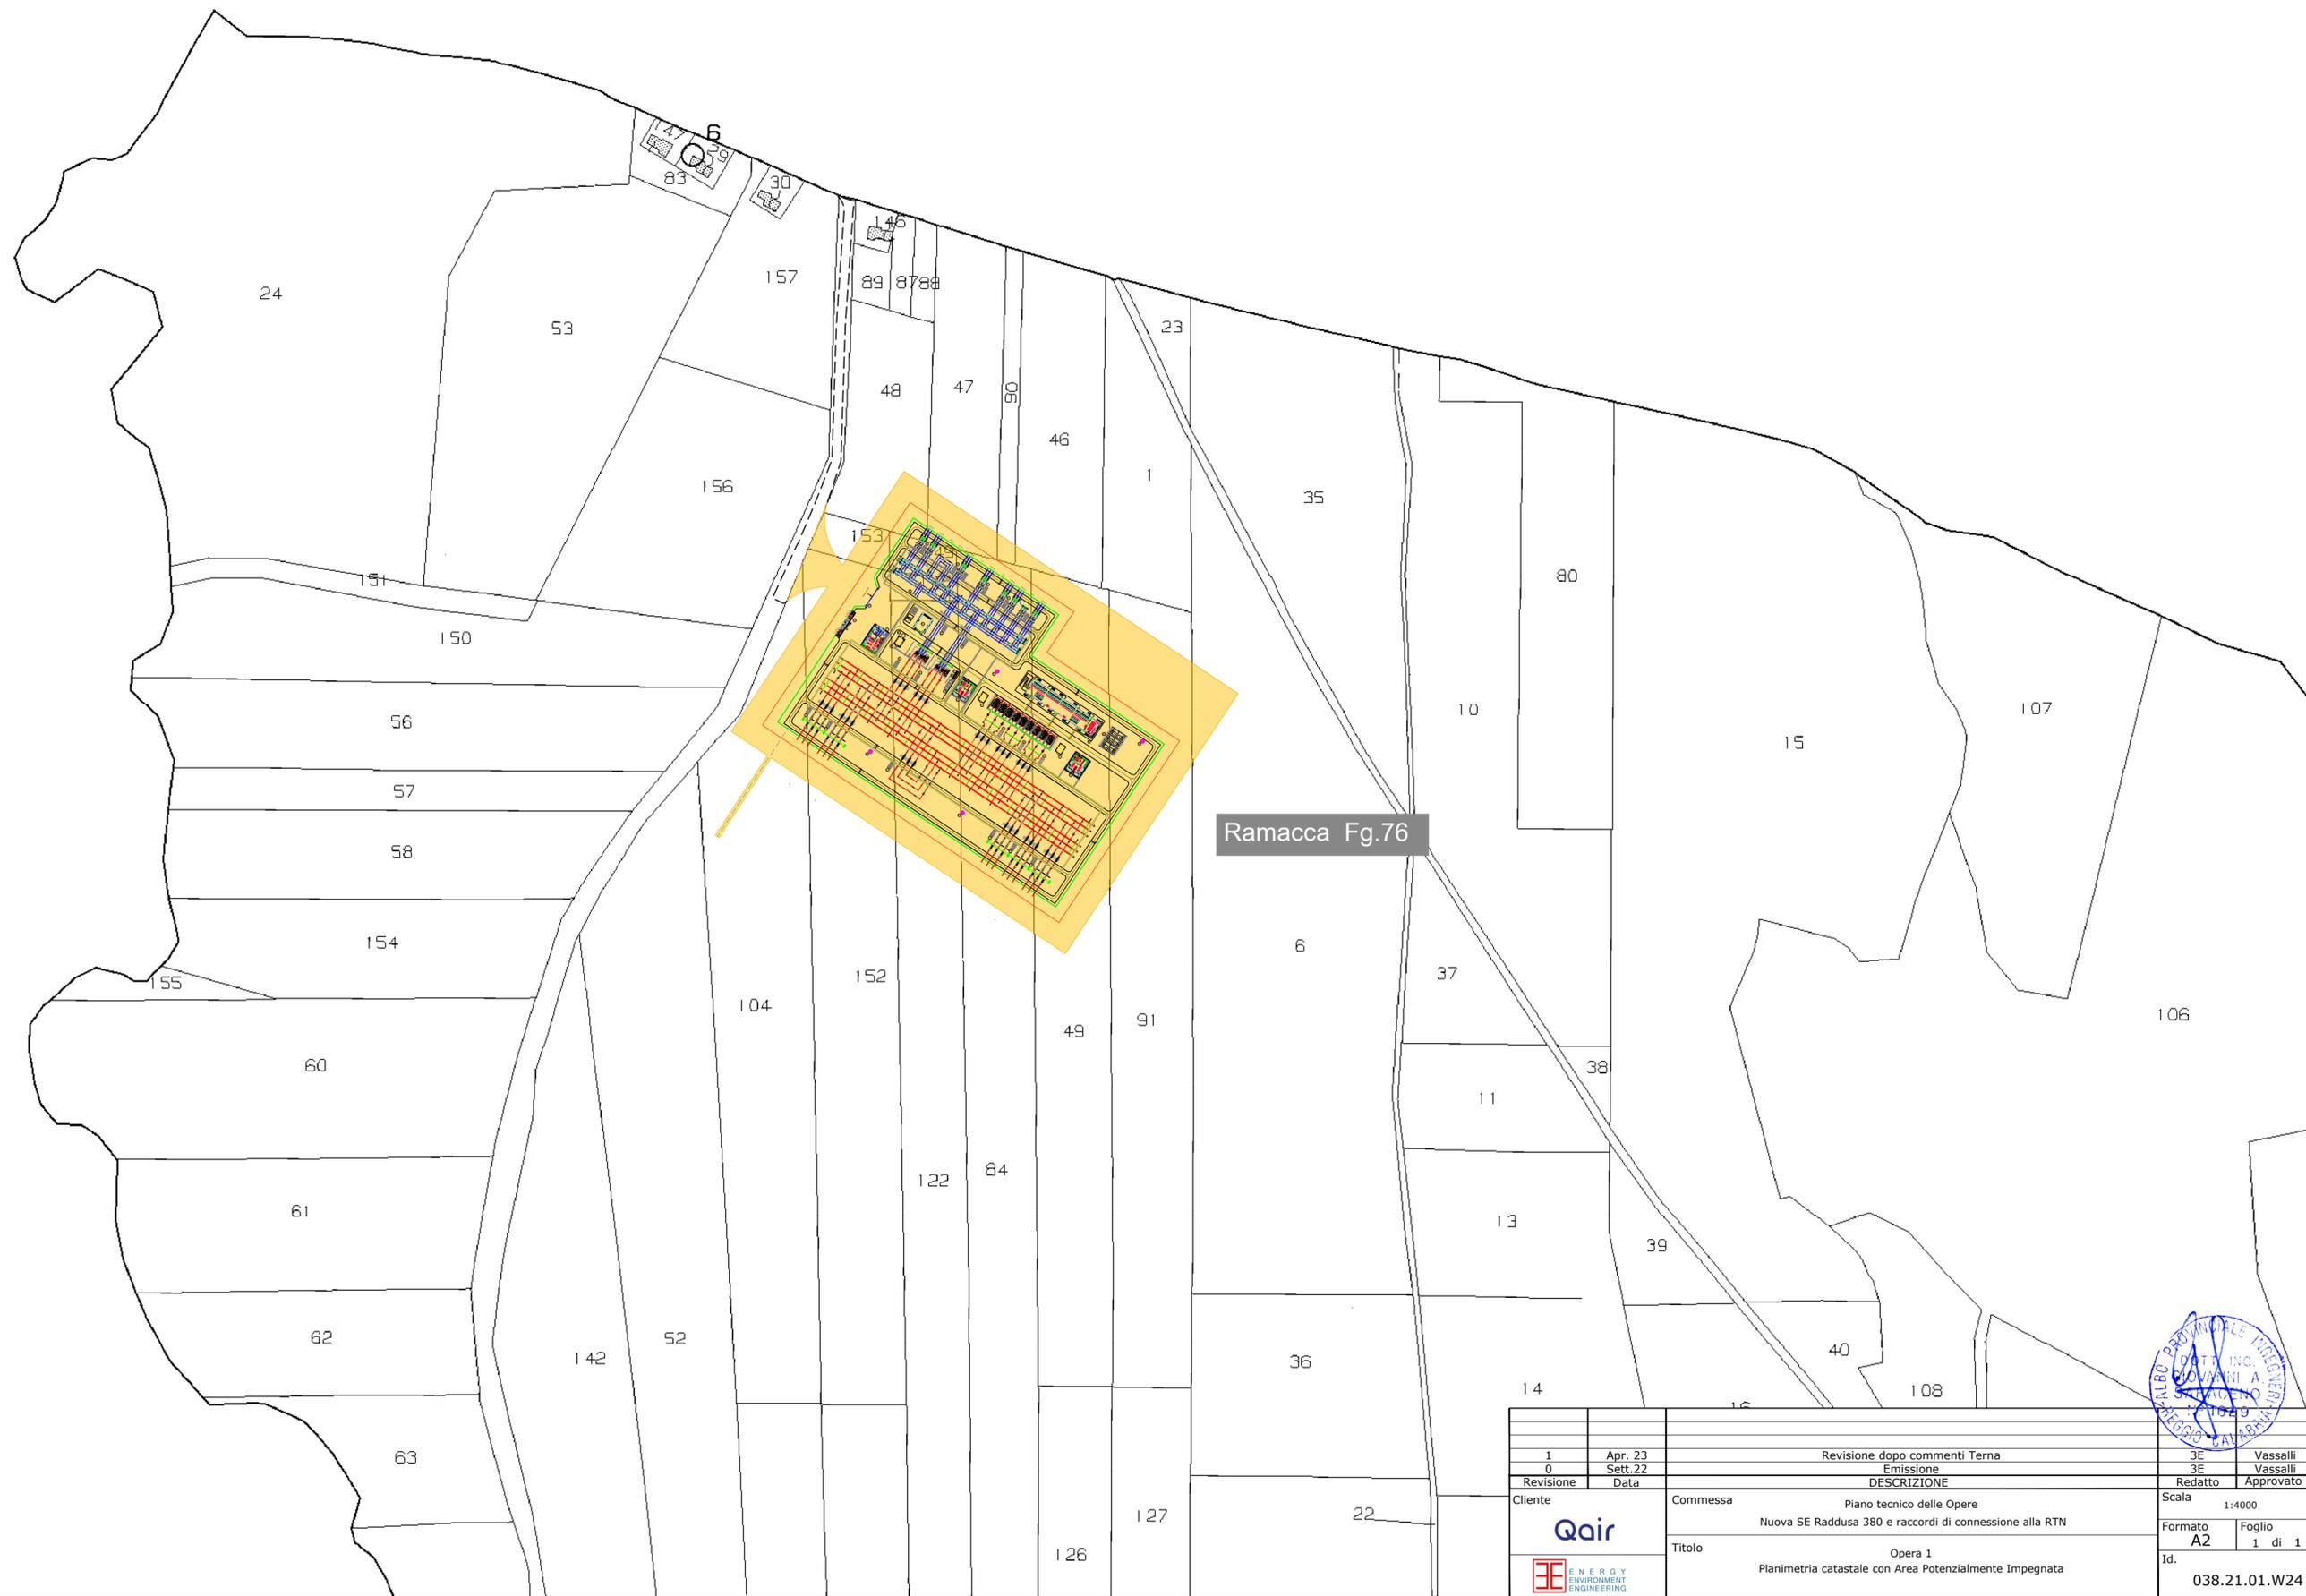

Ramacca Fg.76



1	Apr. 23	Revisione dopo commenti Terna	3E	Vassalli
0	Sett. 22	Emissione	3E	Vassalli
Revisione	Data	DESCRIZIONE	Redatto	Approvato
Cliente		Commessa	Scala	
		Piano tecnico delle Opere		
		Nuova SE Raddusa 380 e raccordi di connessione alla RTN		
Titolo		Operazione		Formato
Planimetria catastale con Area Potenzialmente Impegnata		Opera 1		A2
				Foglio
				1 di 1
				Id.
				038.21.01.W24