



Legenda

Opera 1

- Nuova SE RTN 380/150/36kV di Raddusa
- Tubazione Scarico Acque Bianche
- Viabilità di accesso da adeguare
- Fosso Esistente

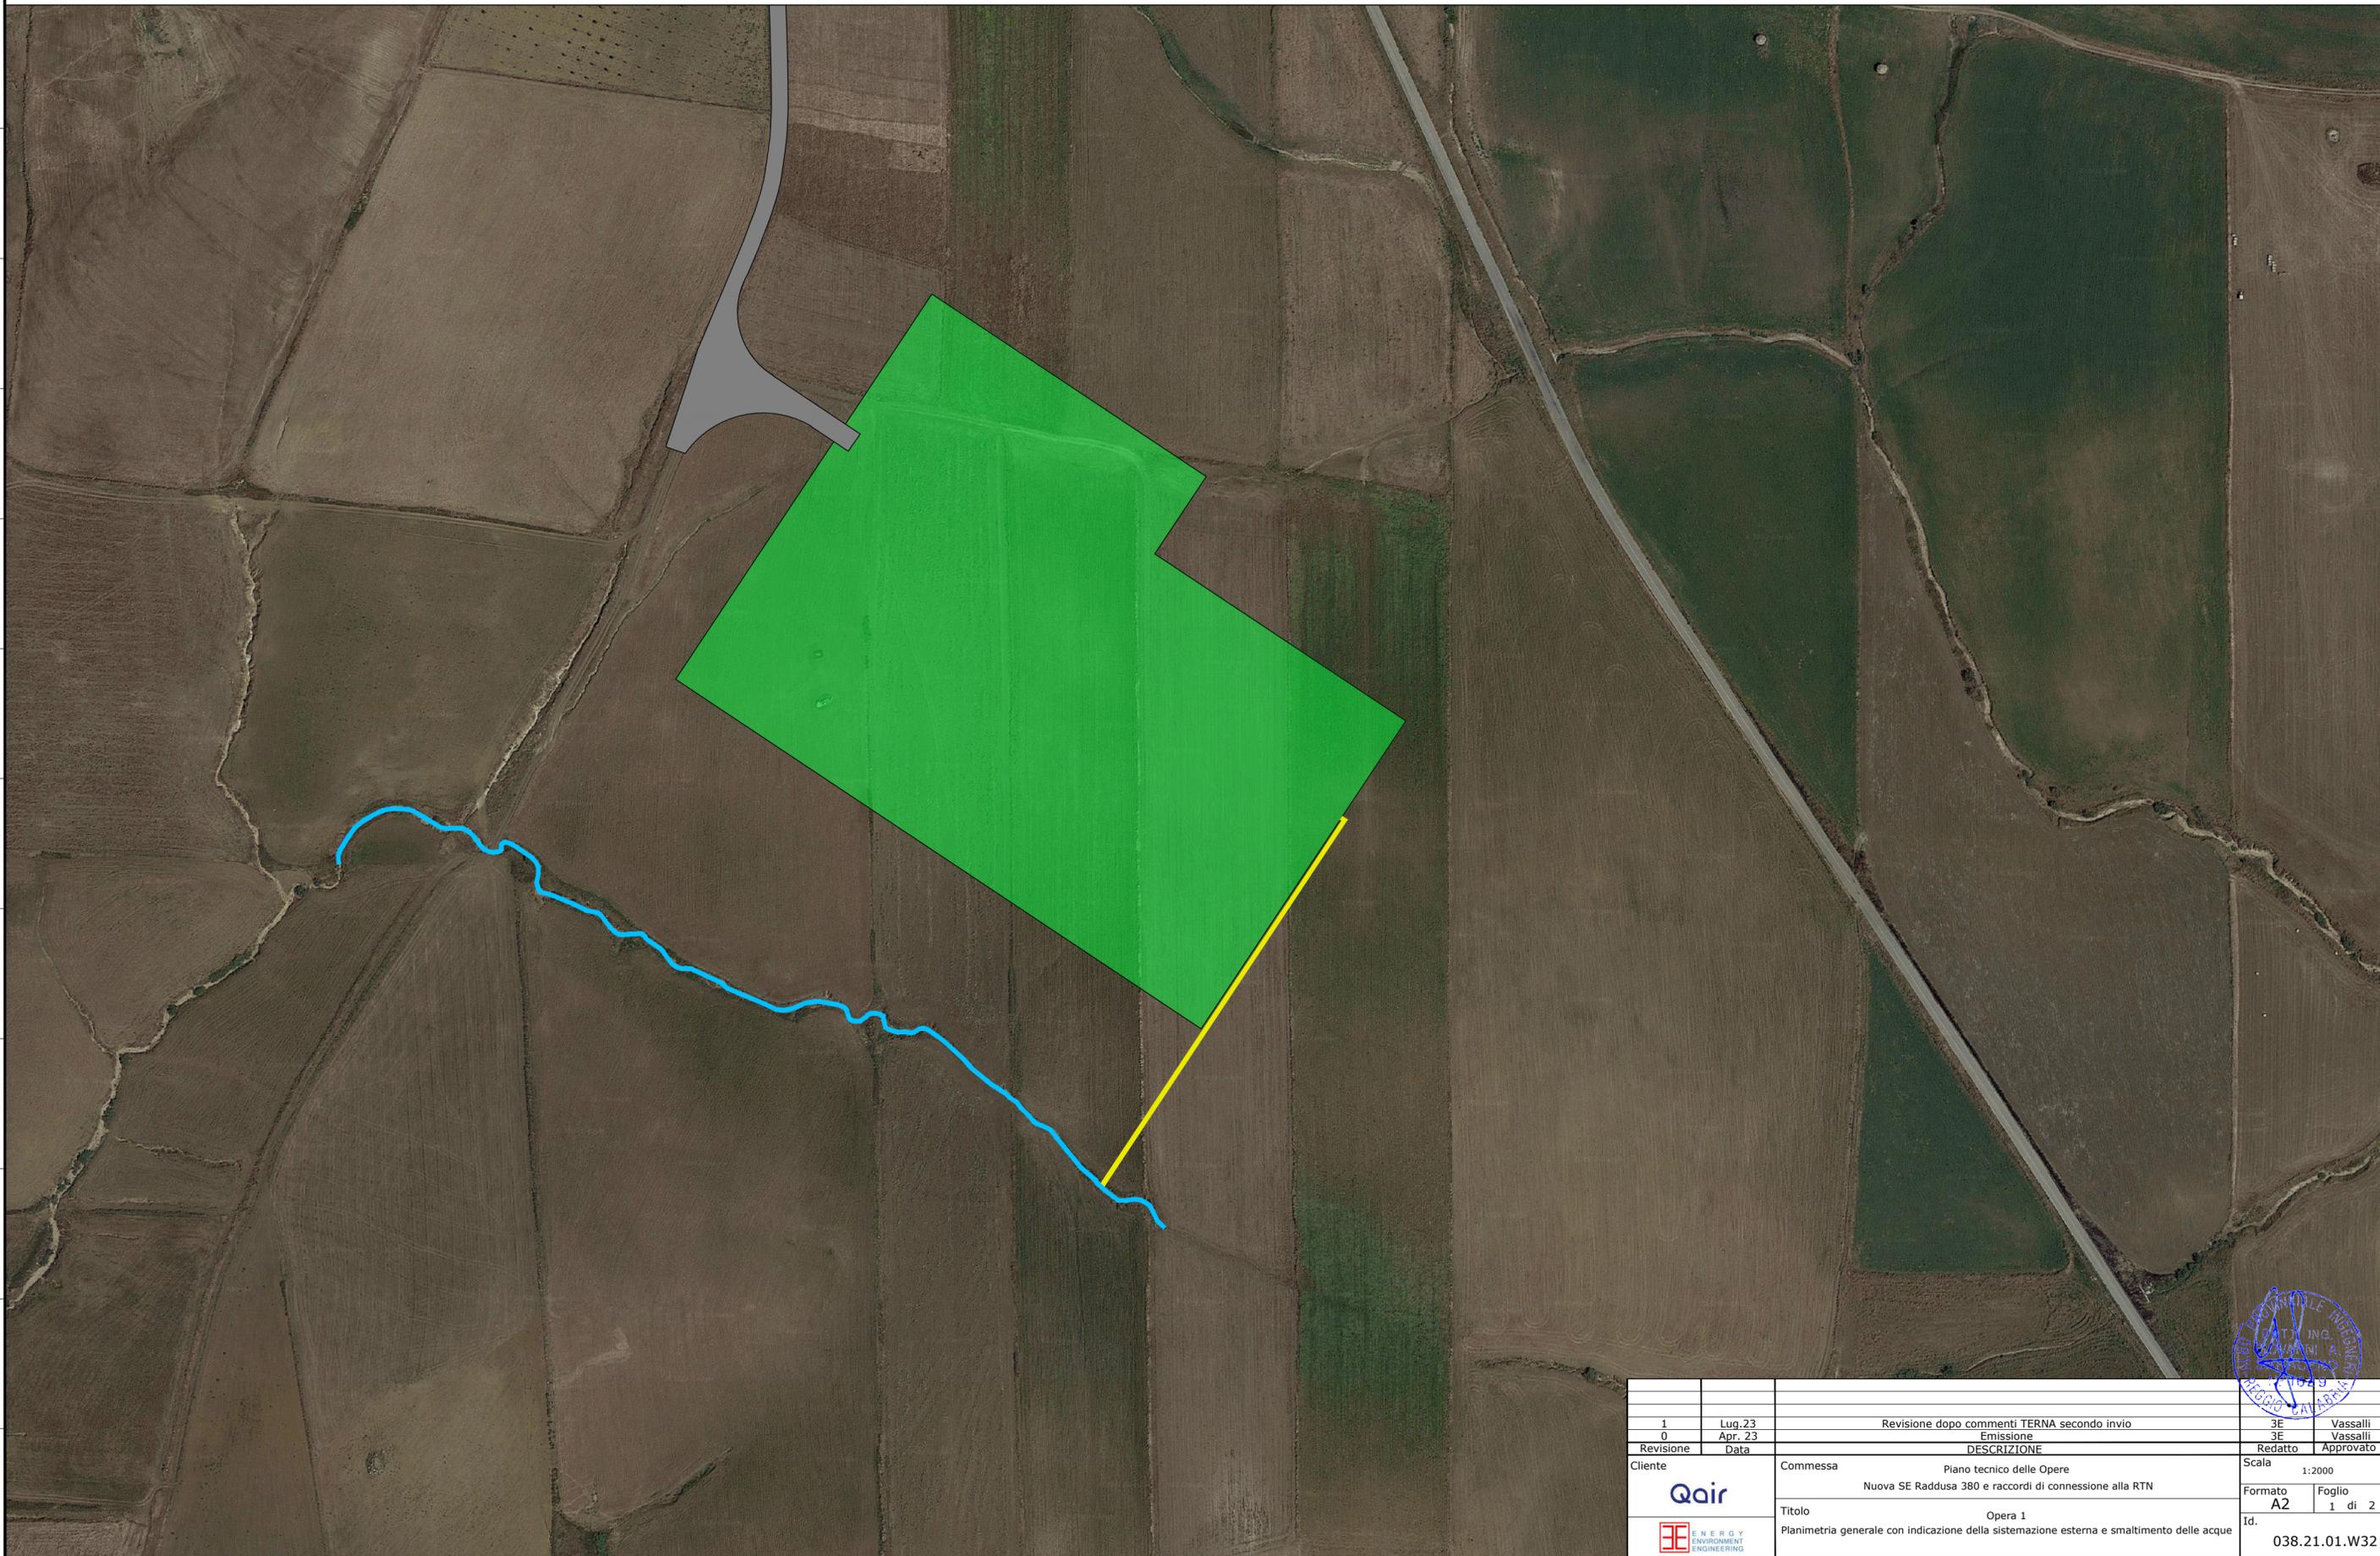

1	Lug. 23	Revisione dopo commenti TERN secondo invio	3E	Vassalli
0	Apr. 23	Emissione	3E	Vassalli
Revisione	Data	DESCRIZIONE	Redatto	Approvato
Cliente		Commessa	Scala	
Qair		Piano tecnico delle Opere		1:2000
		Nuova SE Raddusa 380 e raccordi di connessione alla RTN		Formato
		Titolo		A2
		Opera 1		Foglio
		Planimetria generale con indicazione della sistemazione esterna e smaltimento delle acque		1 di 2
		Id.		038.21.01.W32

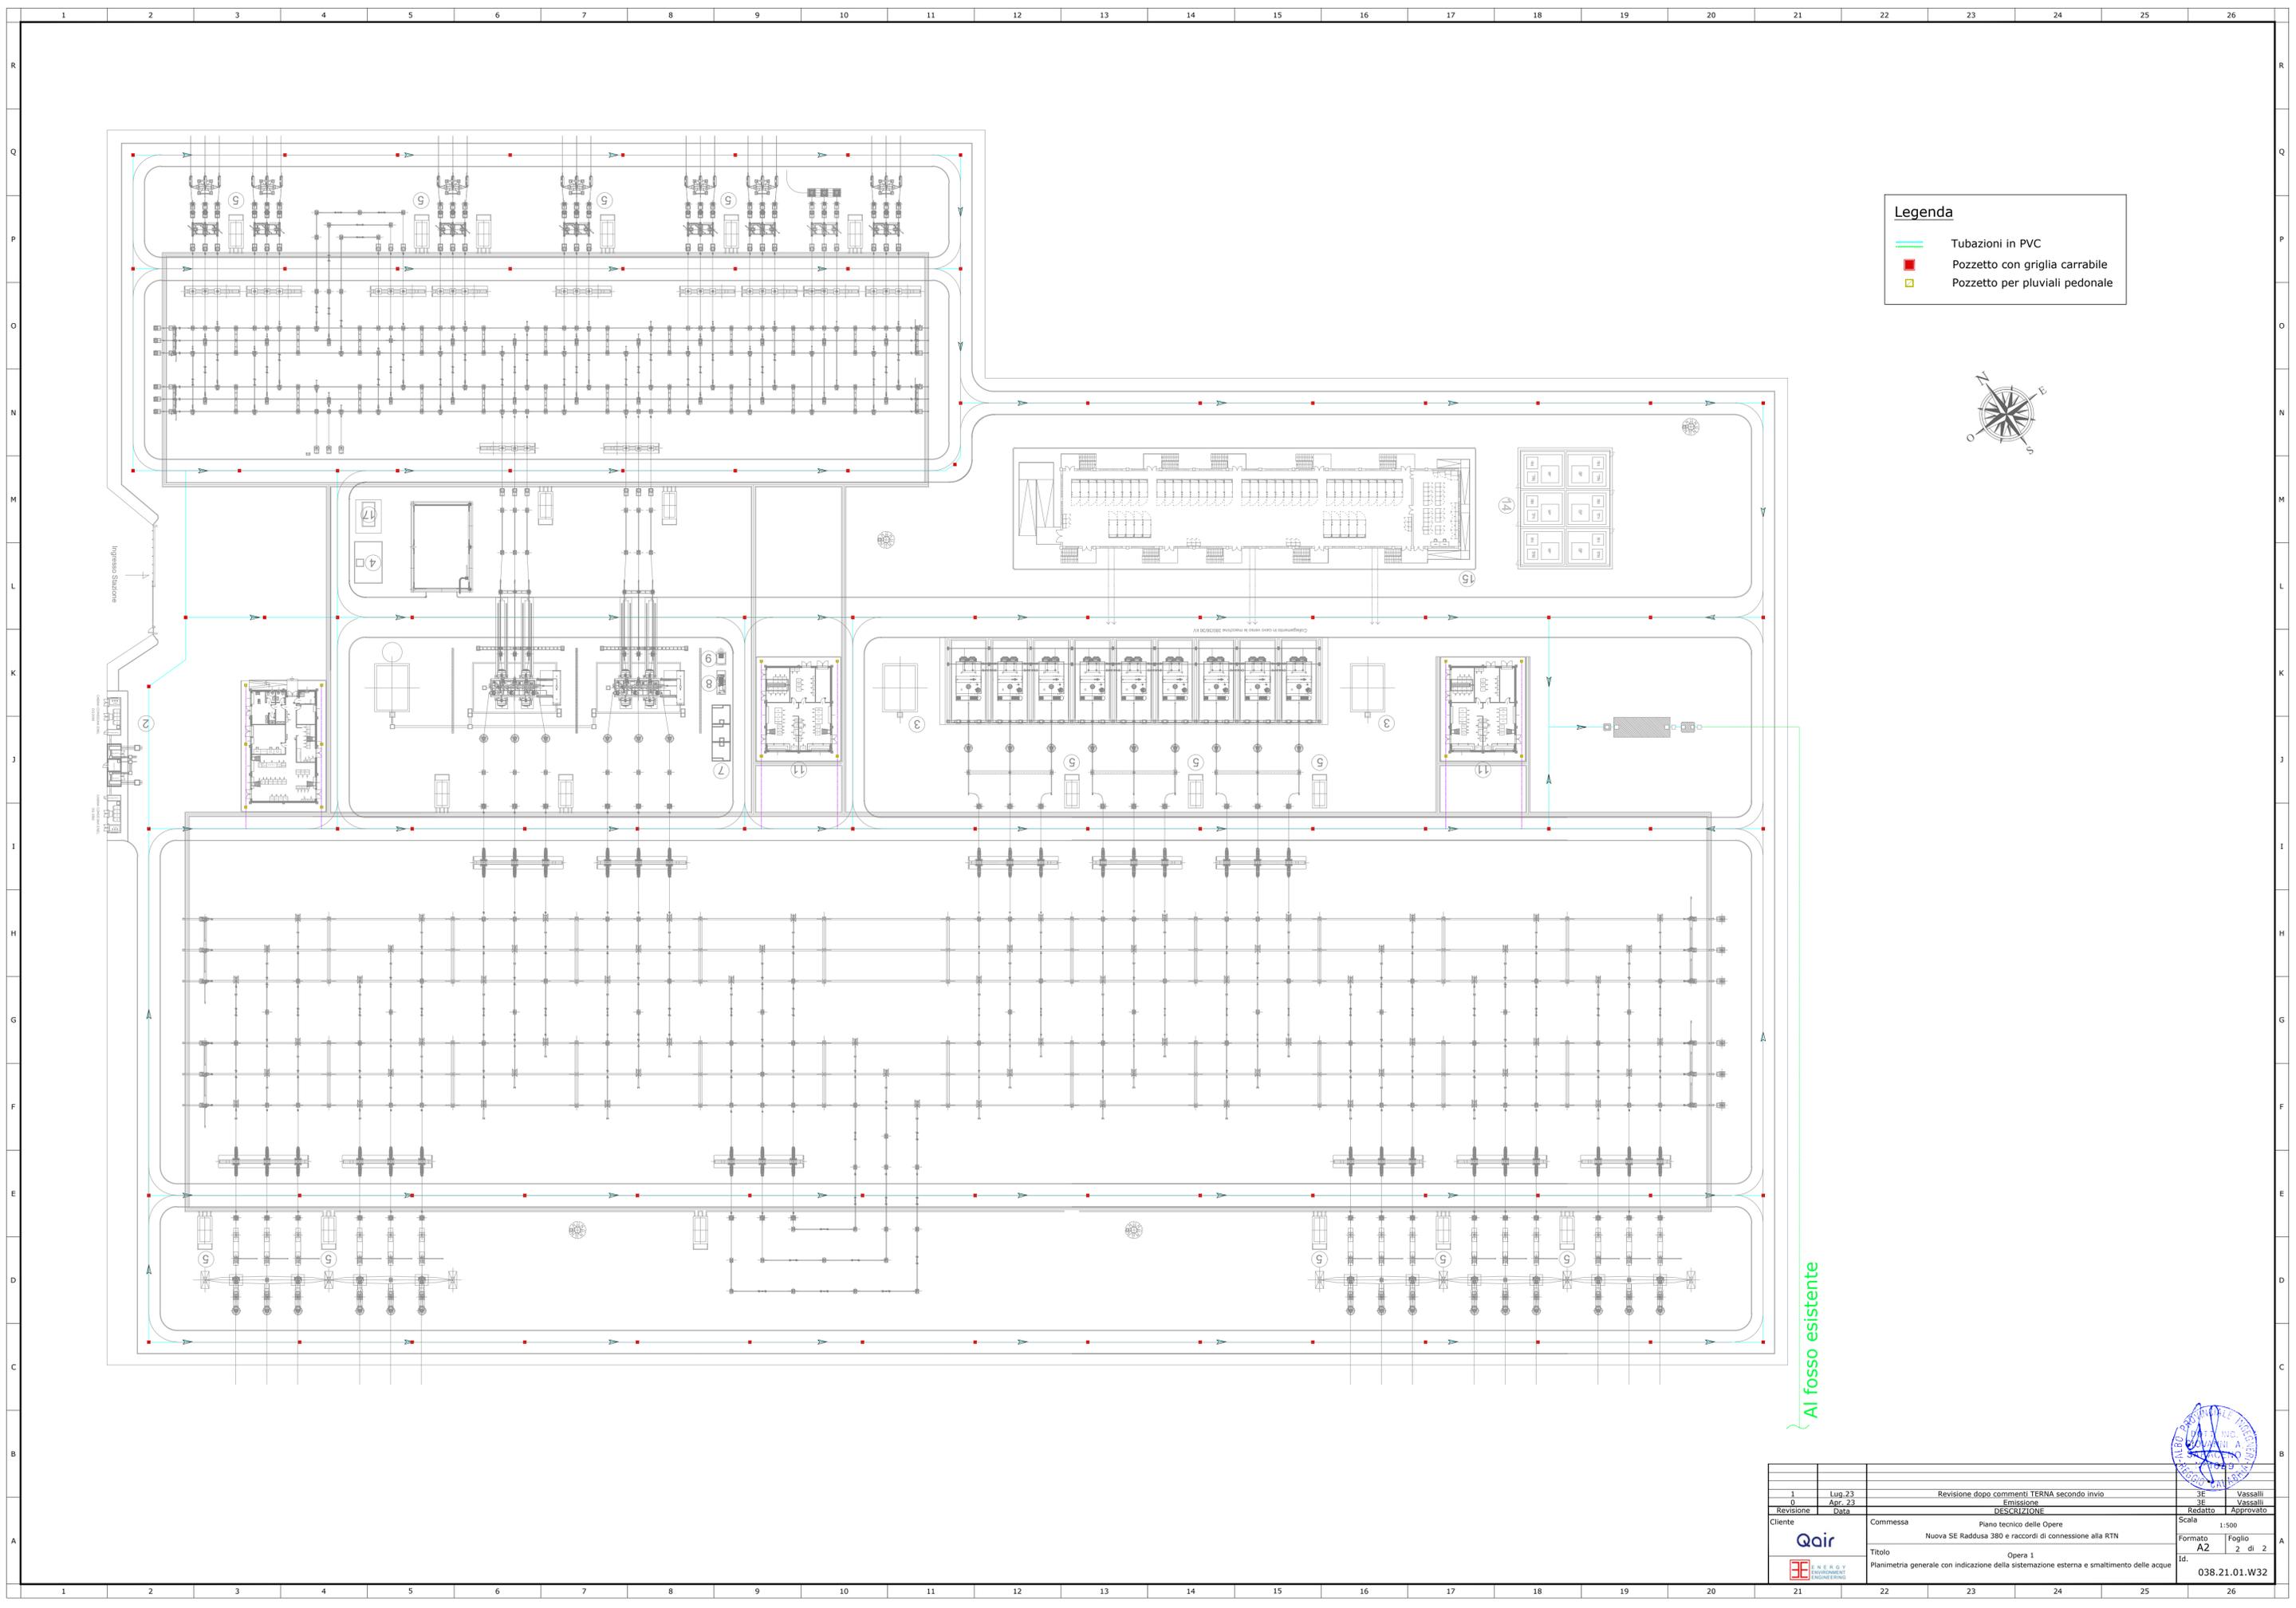

- Legenda**
- Tubazioni in PVC
 - Pozzetto con griglia carrabile
 - Pozzetto per pluviali pedonale



Al fosso esistente

1	Lug. 23	Revisione dopo commenti TERNA secondo invio	3E	Vassalli
0	Apr. 23	Emissione	3E	Vassalli
0	Data	DESCRIZIONE	Redatto	Approvato
Cliente		Commissa	Scala	
Qair		Nuova SE Raddusa 380 e raccordi di connessione alla RTN		1:500
Titolo		Opera 1		Formato
Planimetria generale con indicazione della sistemazione esterna e smaltimento delle acque		Id.		A2
				Foglio
				2 di 2
				Id.
				038.21.01.W32

