




PROSPETTO A

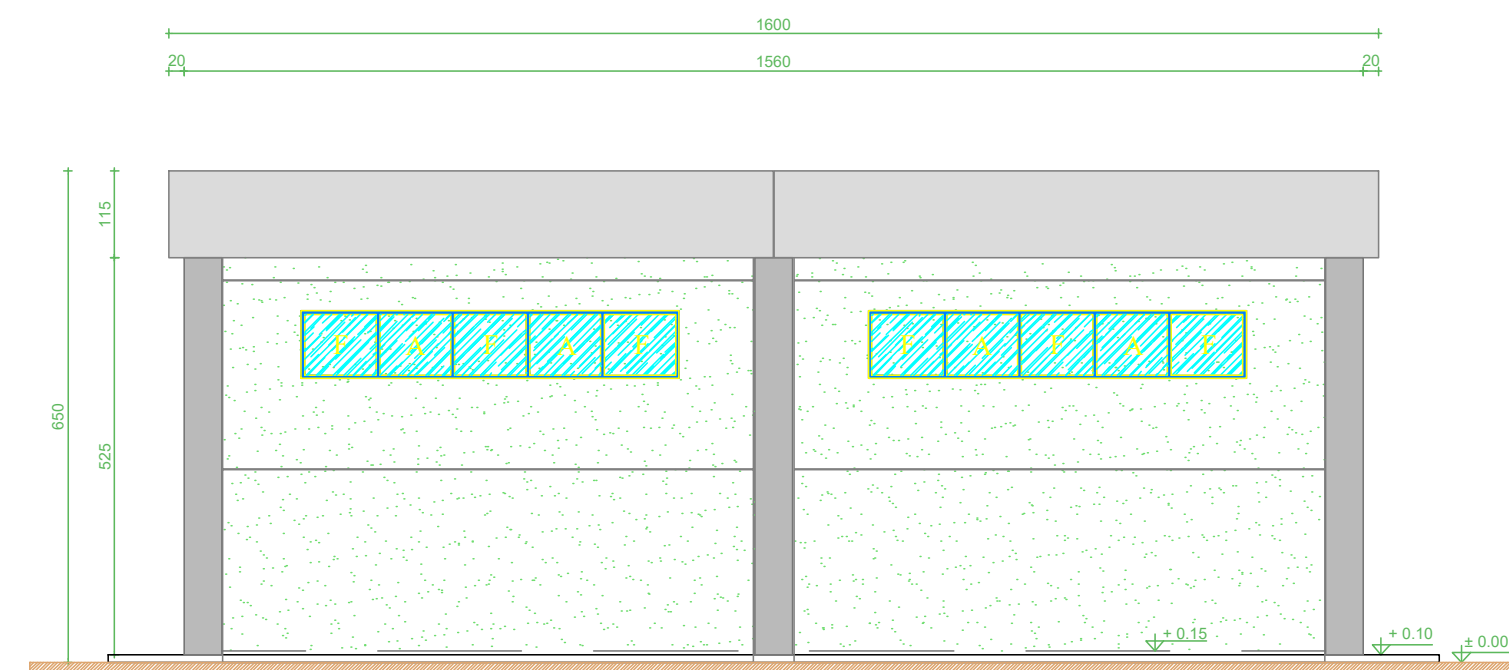


PROSPETTO C

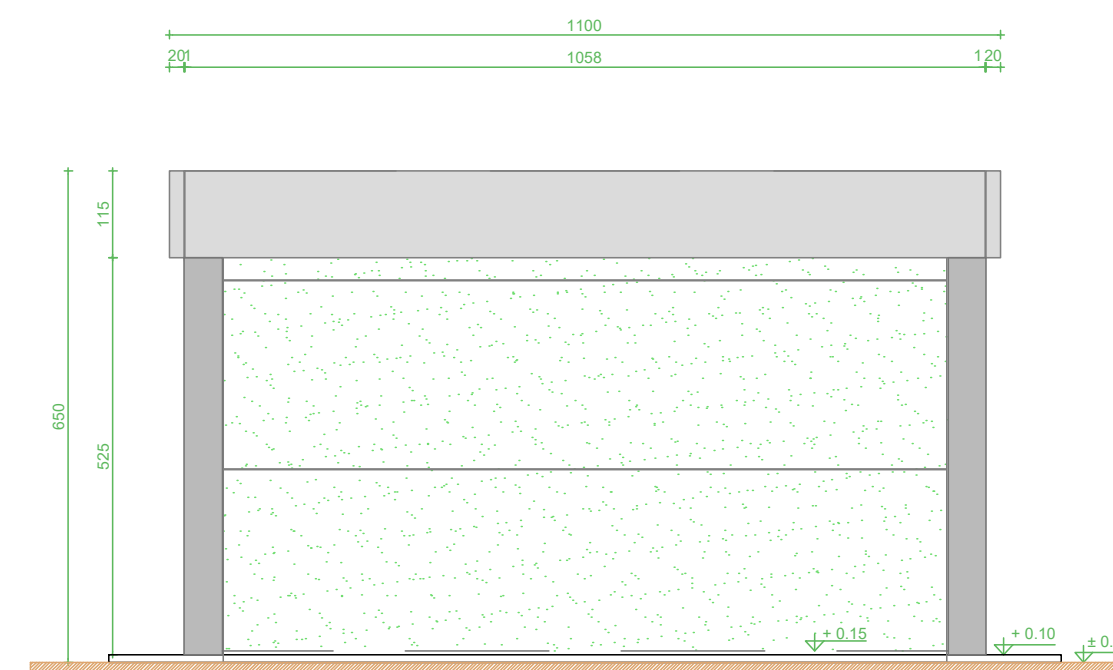

PROSPETTO B

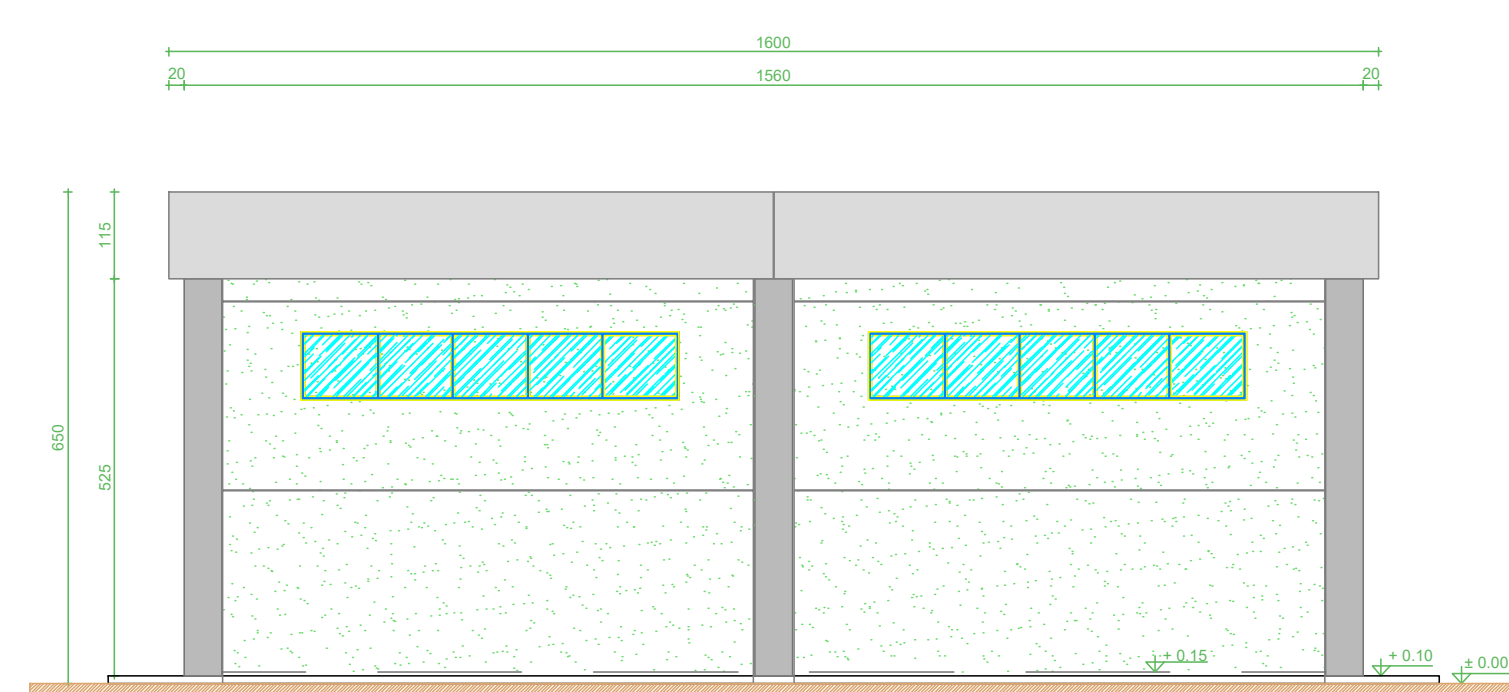

PROSPETTO D

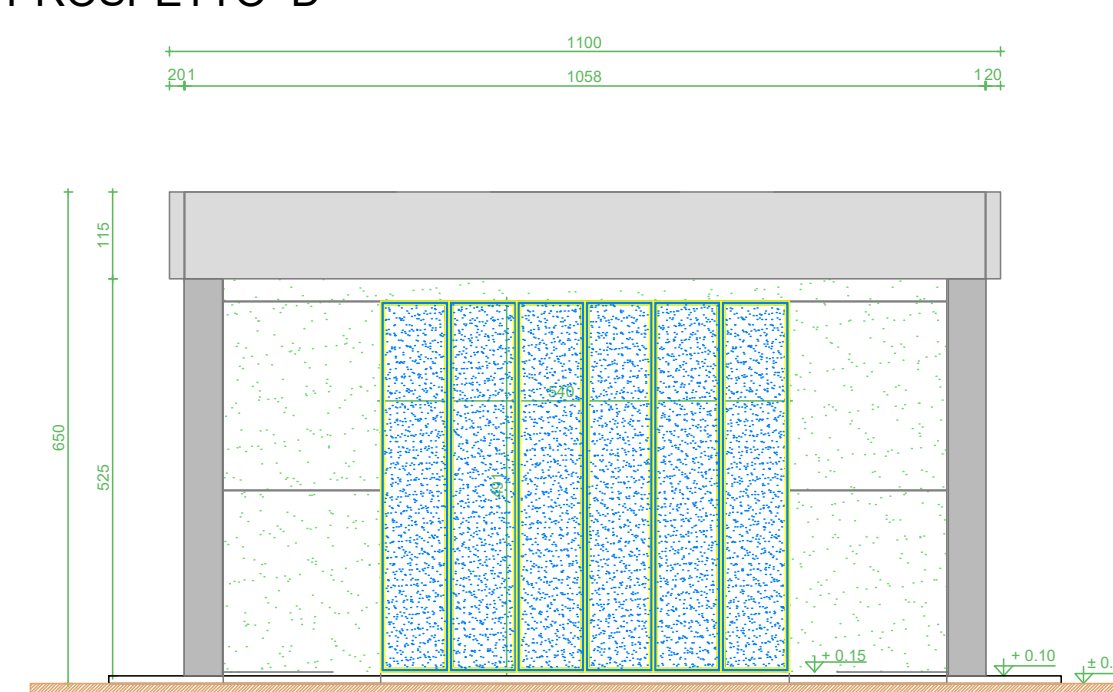

0	Lug. 23	Emissione	SE	Vissalli
Revisione	Data	DESCRIZIONE	Redatto	Approvato
Cliente	Commissa	Piano tecnico delle Opere		Scala
	Nuova SE Raddusa 380 e raccordi di connessione alla RTN			1:100
	Titolo	Opera 1		Formato
	Edificio Magazzino			A1
				Foglio
				1 di 1
				Id.
				038.21.01.W34

