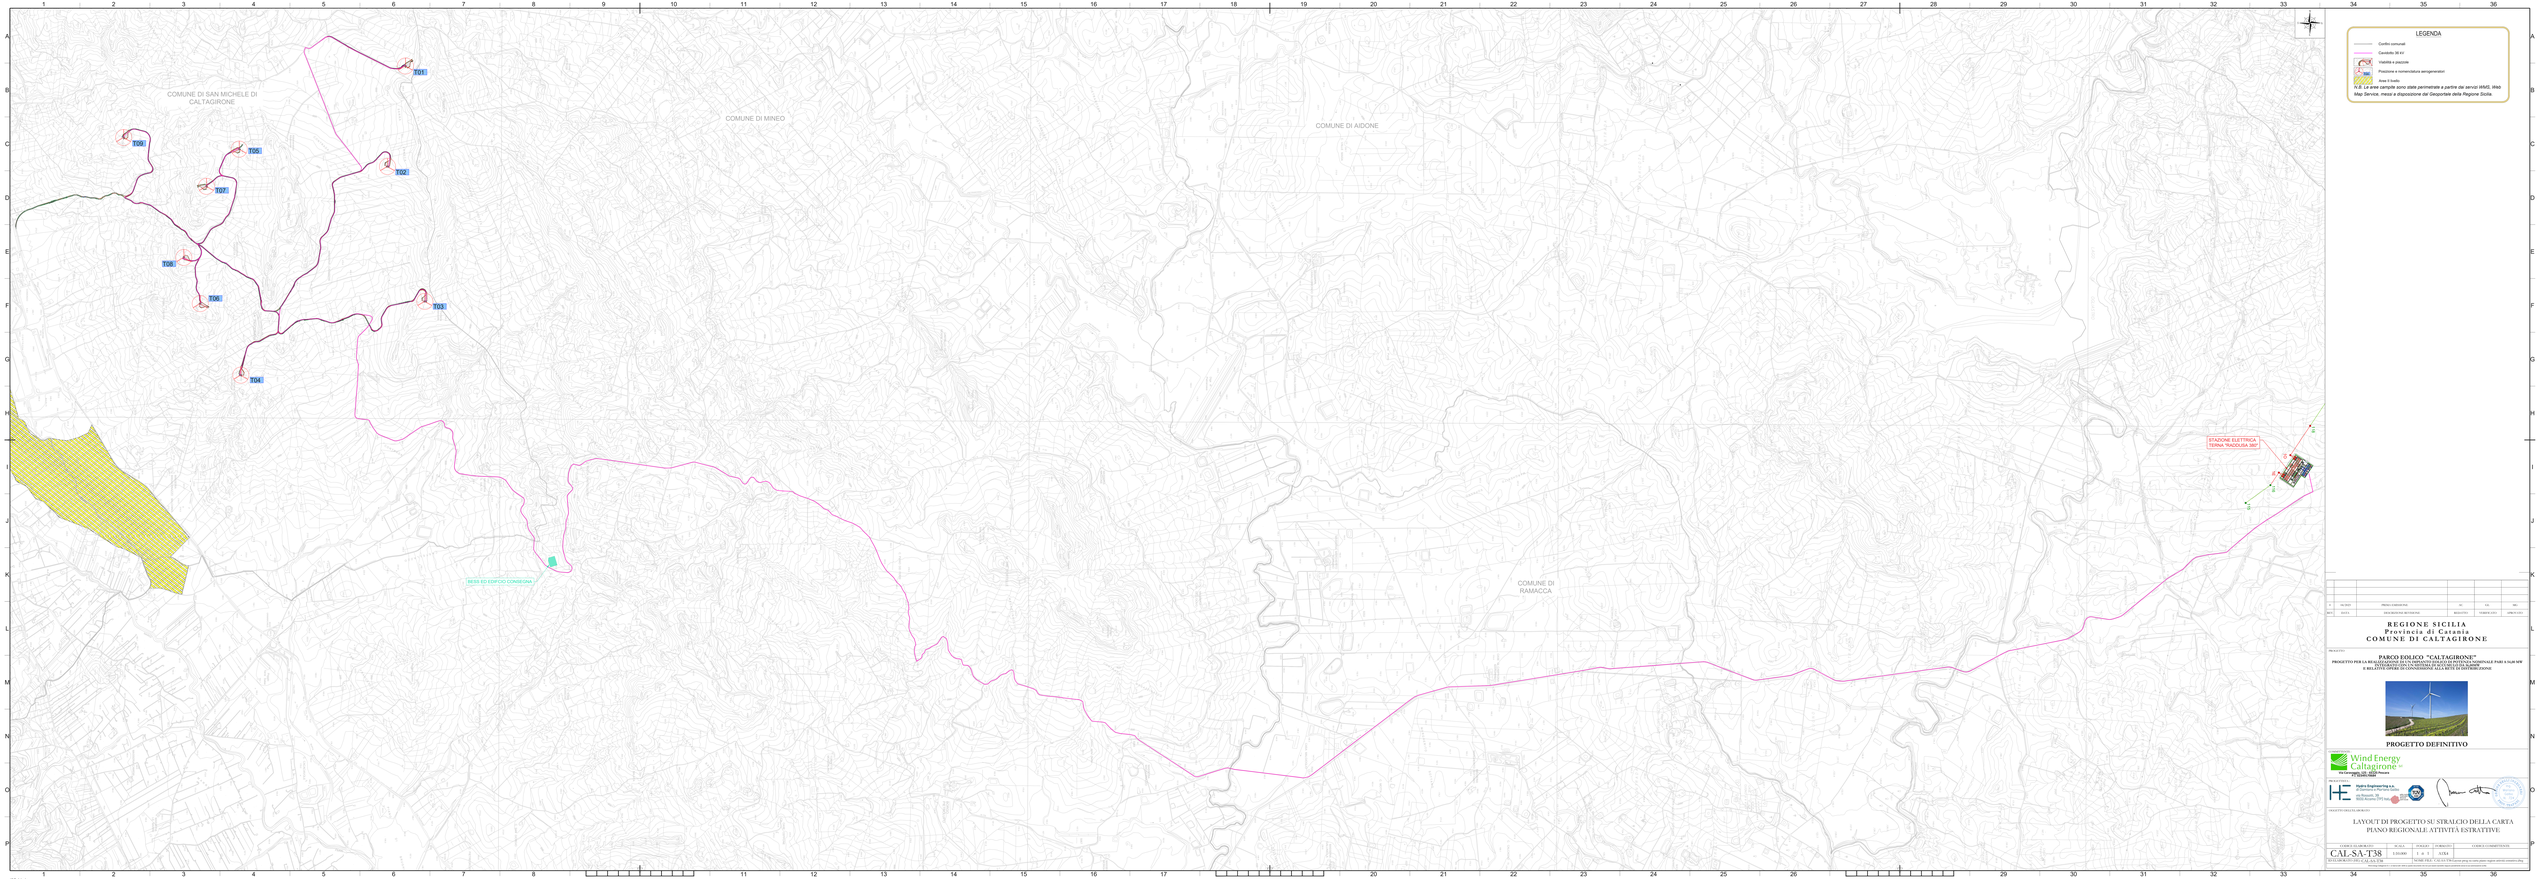

COMUNE DI SAN MICHELE DI CALTAGIRONE
COMUNE DI MINEO
COMUNE DI AIDONE
COMUNE DI RAMACCA
T01
T02
T03
T04
T05
T06
T07
T08
T09
BESS ED EDIFCIO CONSEGNA
STAZIONE ELETTRICA TERNA "RADDUSA 380"
1O
1E
115
116
118
W
S
N
E

LEGENDA

―	Confini comunali
―	Cavidotto 36 kV
	Viabilità e piazzole
T04	Posizione e nomenclatura aerogeneratori
▨	Aree II livello

N.B. Le aree campite sono state perimetrate a partire dai servizi WMS, Web Map Service, messi a disposizione dal Geoportale della Regione Sicilia.

REV.	DATA	DESCRIZIONE REVISIONE	REDATTO	VERIFICATO	APROVATO
0	04/2023	PRIMA EMISSIONE	AC	GL	MG

REGIONE SICILIA
Provincia di Catania
COMUNE DI CALTAGIRONE

PROGETTO

PARCO EOLICO "CALTAGIRONE"
PROGETTO PER LA REALIZZAZIONE DI UN IMPIANTO EOLICO DI POTENZA NOMINALE PARI A 54,00 MW
INTEGRATO CON UN SISTEMA DI ACCUMULO DA 36,00MW
E RELATIVE OPERE DI CONNESSIONE ALLA RETE DI DISTRIBUZIONE

PROGETTO DEFINITIVO

COMMITTENTE :
Wind Energy Caltagirone Srl
Via Caravaggio, 125 - 65125 Pescara
P.I. 02349170684

PROGETTISTA :
Hydro Engineering s.s.
di Damiano e Mariano Galbo
via Rossotti, 39
91011 Alcamo (TP) Italy
galbo mariano 13.09.2023 08:52:22 GMT+01:00
Ing. Mariano Galbo N. 724

OGGETTO DELL'ELABORATO

LAYOUT DI PROGETTO SU STRALCIO DELLA CARTA
PIANO REGIONALE ATTIVITÀ ESTRATTIVE

CODICE ELABORATO	SCALA	FOGLIO	FORMATO	CODICE COMMITTENTE
CAL-SA-T38	1:10.000	1 di 1	A1X4	

ID ELABORATO (HE): CAL-SA-T38
NOME FILE: CAL-SA-T38-Layout prog su carta piano region attività estrattive.dwg

Wind energy Caltagirone S.r.l. si riserva tutti i diritti su questo documento che non può essere riprodotto neppure parzialmente senza la sua autorizzazione scritta.

ISO A1x4