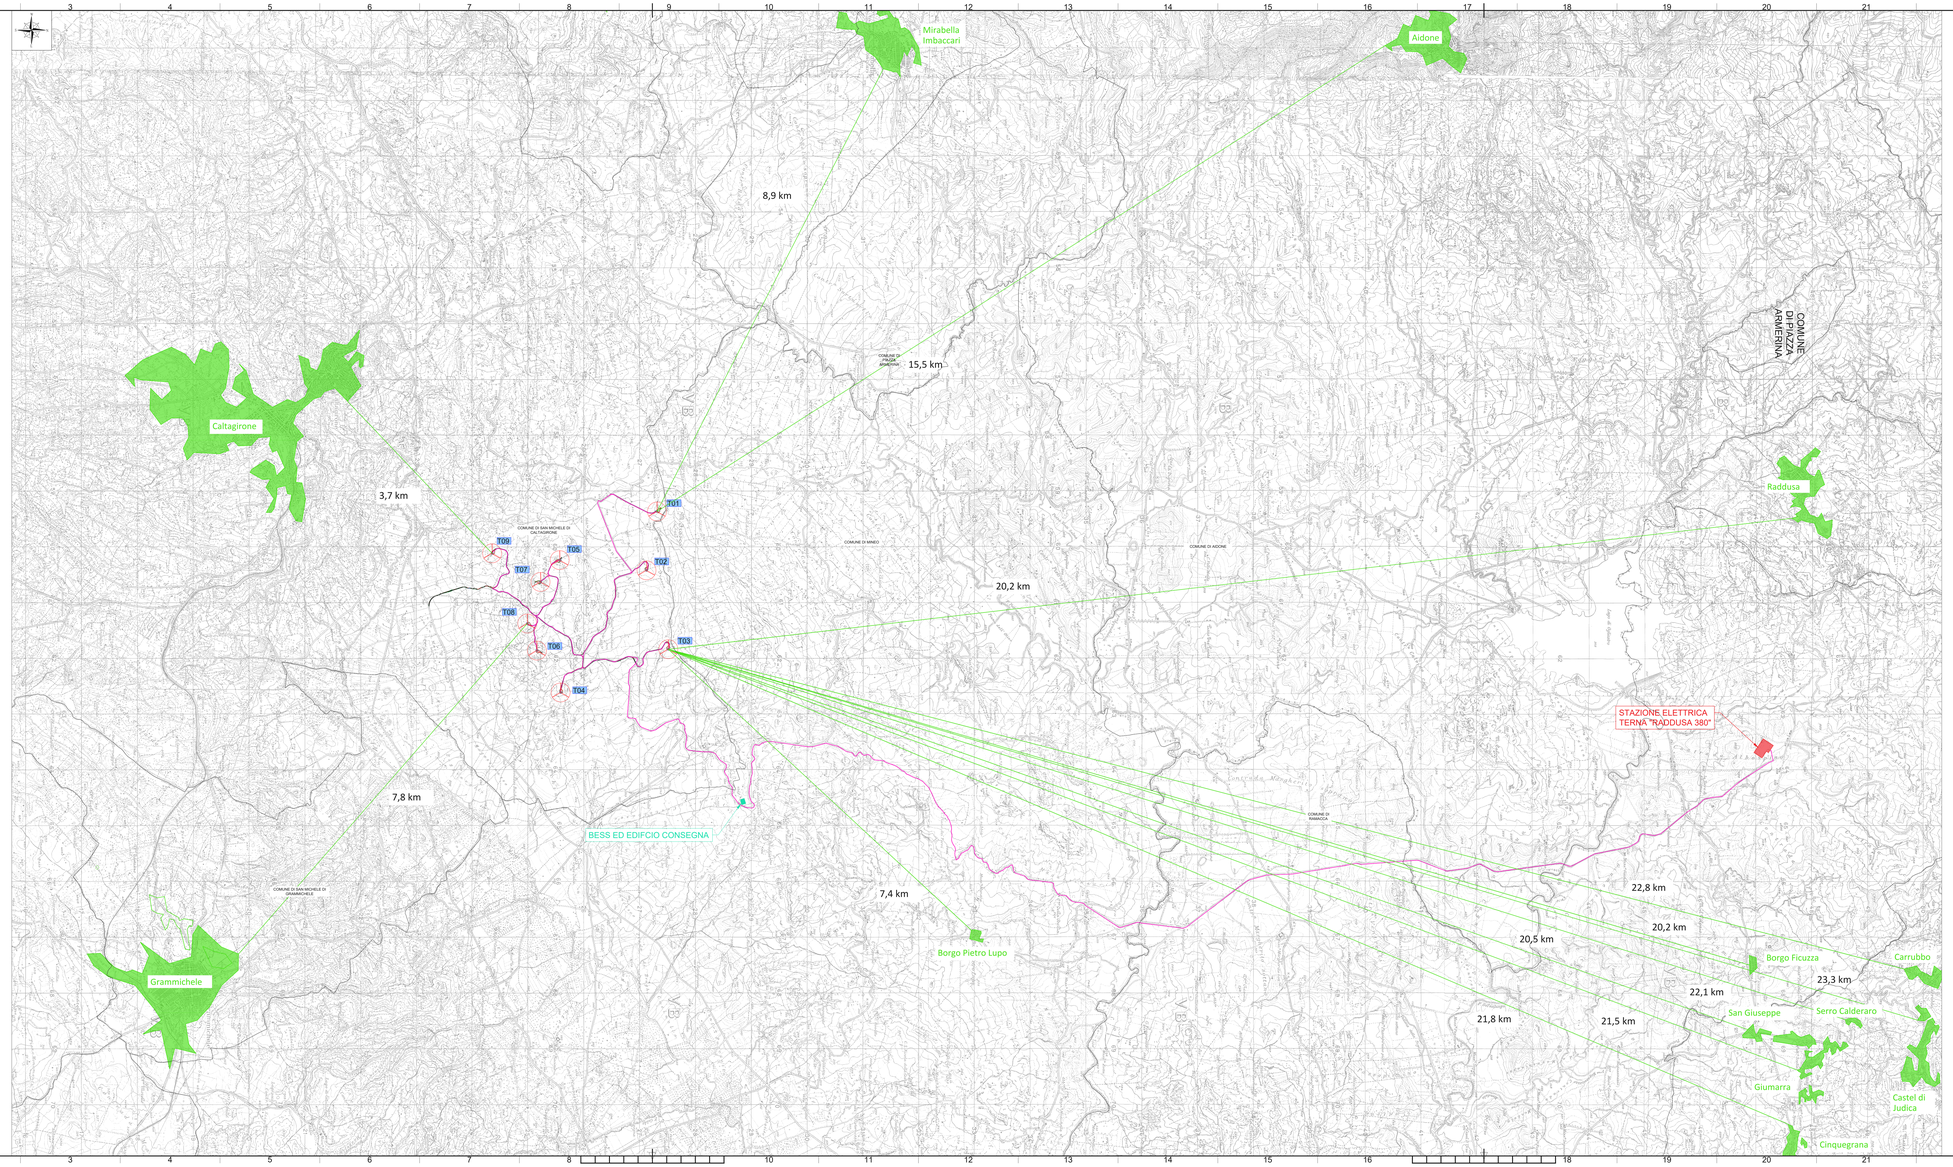

LEGENDA

- Confini comunali
- Cavidotto 36 kV
- Viabilità e piazzole
- Posizione e nomenclatura aerogeneratori
- Centro Abitato
- Distanza dai centri abitati

N.B. Le aree campite sono state perimetrate a partire dai servizi WMS, Web Map Service, messi a disposizione dal Geoportale della Regione Sicilia.

REV	DATA	DESCRIZIONE REVISIONE	REDATTO	VERIFICATO	APPROVATO
0	06/2025	PRIMA EMISSIONE	AC	GL	MG

REGIONE SICILIA
Provincia di Catania
COMUNE DI CALTAGIRONE

PROGETTO

PARCO EOLICO "CALTAGIRONE"

PROGETTO PER LA REALIZZAZIONE DI UN IMPIANTO EOLICO DI POTENZA NOMINALE PARI A 54,00 MW COSTITUITO DA N° 9 AEROGENERATORI DI POTENZA NOMINALE PARI A 6,00 MW E RELATIVE OPERE DI CONNESSIONE ALLA RETE DI DISTRIBUZIONE

PROGETTO DEFINITIVO

PROPONENTE

Wind Energy Caltagirone Srl
Via Cavallotti, 131 - 65124 Pescara
P.I. 02401370068

PROGETTISTA

Hydro Engineering s.s.
di Gentilone e Murtas Gallico
via Rossotti, 39
09131 Arzachena (OT) Italy

DOTTORE AGRONOMO
DOTTORE FORESTALE
MARIO GALLICO
N. 220 SEZ. A
PROV. OLBIA TEMPIO

OGGETTO DELL'ELABORATO

LAYOUT DI PROGETTO SU COROGRAFIA CON INTERDISTANZE DAI CENTRI ABITATI

CODICE ELABORATO	SCALA	FOGLIO	FORMATO	CODICE COMMITTENTE
CAL-SA-T43	1:25.000	1 di 1	A3X3	

ED ELABORATO 2021 C_CAL-SA-T43 NOME FILE: CAL-SA-T43-Layout prog con interdistanze dai cent abitati.dwg

Riproduzione vietata ai sensi art. 2575 del C.C. e D.Lgs.n.63 del 10 febbraio 2005 Codice sulla proprietà intellectuale

ISO A1x3