

- STEP UP DI CONDIVISIONE
- AREA DI PROGETTO
- CAVIDOTTO AT
- CAVIDOTTO MT

**STUDIO ALCHEMIST**  
Ing. Stefano Floris - Arch. Cinzia Nieddu

Via Isola Pantelleria 12 - 09126 Cagliari (CA)  
Via Semplice Spano 10 - 07026 Olbia (OT)

stefano.floris@studioalchemist.it  
cinzia.nieddu@studioalchemist.it

www.studioalchemist.it

**COMUNE DI SERRI**

OGGETTO  
REALIZZAZIONE IMPIANTO AGRIVOLTAICO DA 39,99 MW - TIPO TRACKER AD INSEGUIMENTO MONOASSIALE E IMPIANTO DI ACCUMULO (BESS) DA 15MW, DENOMINATO SERRI

COMMITTENTE  
ENERGYSERRI1 SRL  
Via Semplice Spano 10 - 07026 Olbia (SS)

PROGETTO DEFINITIVO

ELABORATO  
PERCORSO CAVIDOTTO SU MAPPA CATASTALE  
INQUADRAMENTO E ZOOM

NUMERO ELABORATO  
**AII.01**  
**OS RE\_03**  
SCALA: 1: 20.000  
DATA: GENNAIO 2024

3	Terza emissione				
2	Seconda emissione				
1	Prima emissione	Arch. Valentina Madeddu	Arch. Chiara Martis	Ing. Stefano Floris	
REV.	DATA	DESCRIZIONE	REDATTO	CONTROLLATO	APPROVATO

CODICE COMMESSA	NOME FILE	FASE PROGETTUALE	CATEGORIA	REV.


STUDIO ALCHEMIST:  
Ing. Stefano Floris  
Arch. Cinzia Nieddu


COLLABORATORI:  
Arch. Chiara Martis  
Arch. Valentina Madeddu  
Arch. Michela Melis  
Arch. Martina Sias  
Arch. Luigi Mereu  
Arch. Federico Sierventi  
Geol. Mario Strinna

PROGETTISTA - TIMBRO E FIRMA

PROGETTISTA - TIMBRO E FIRMA



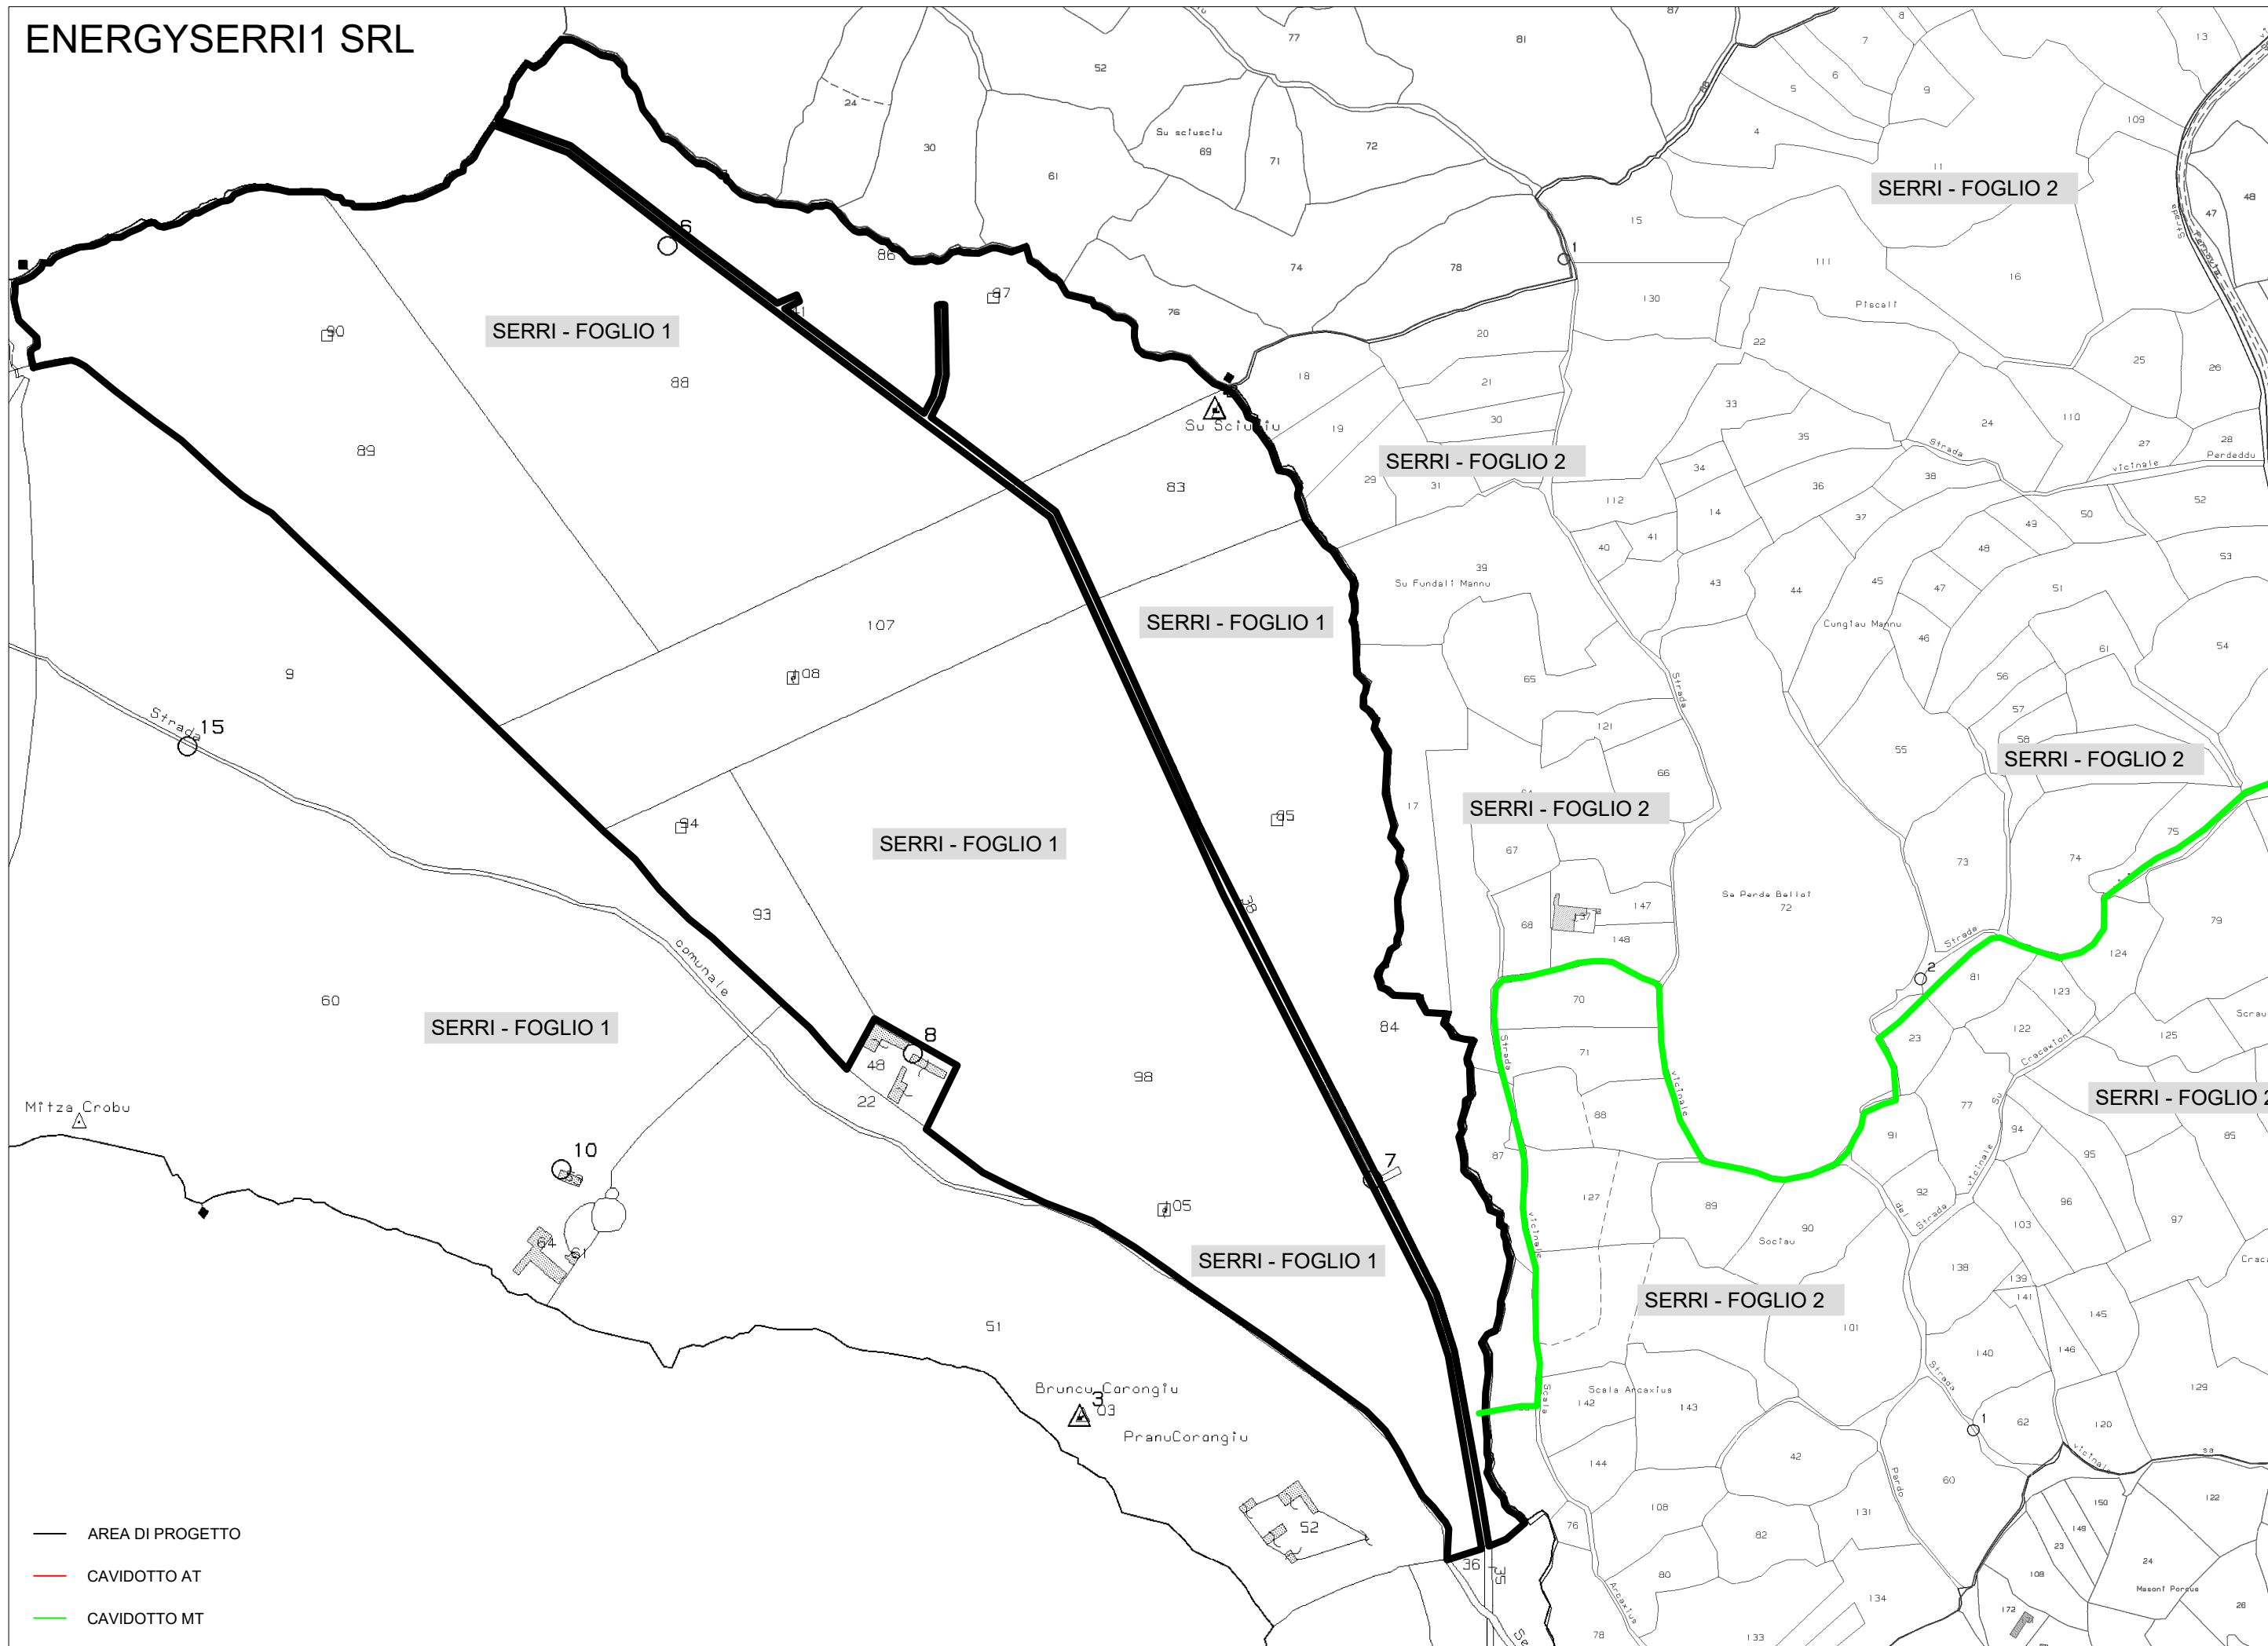


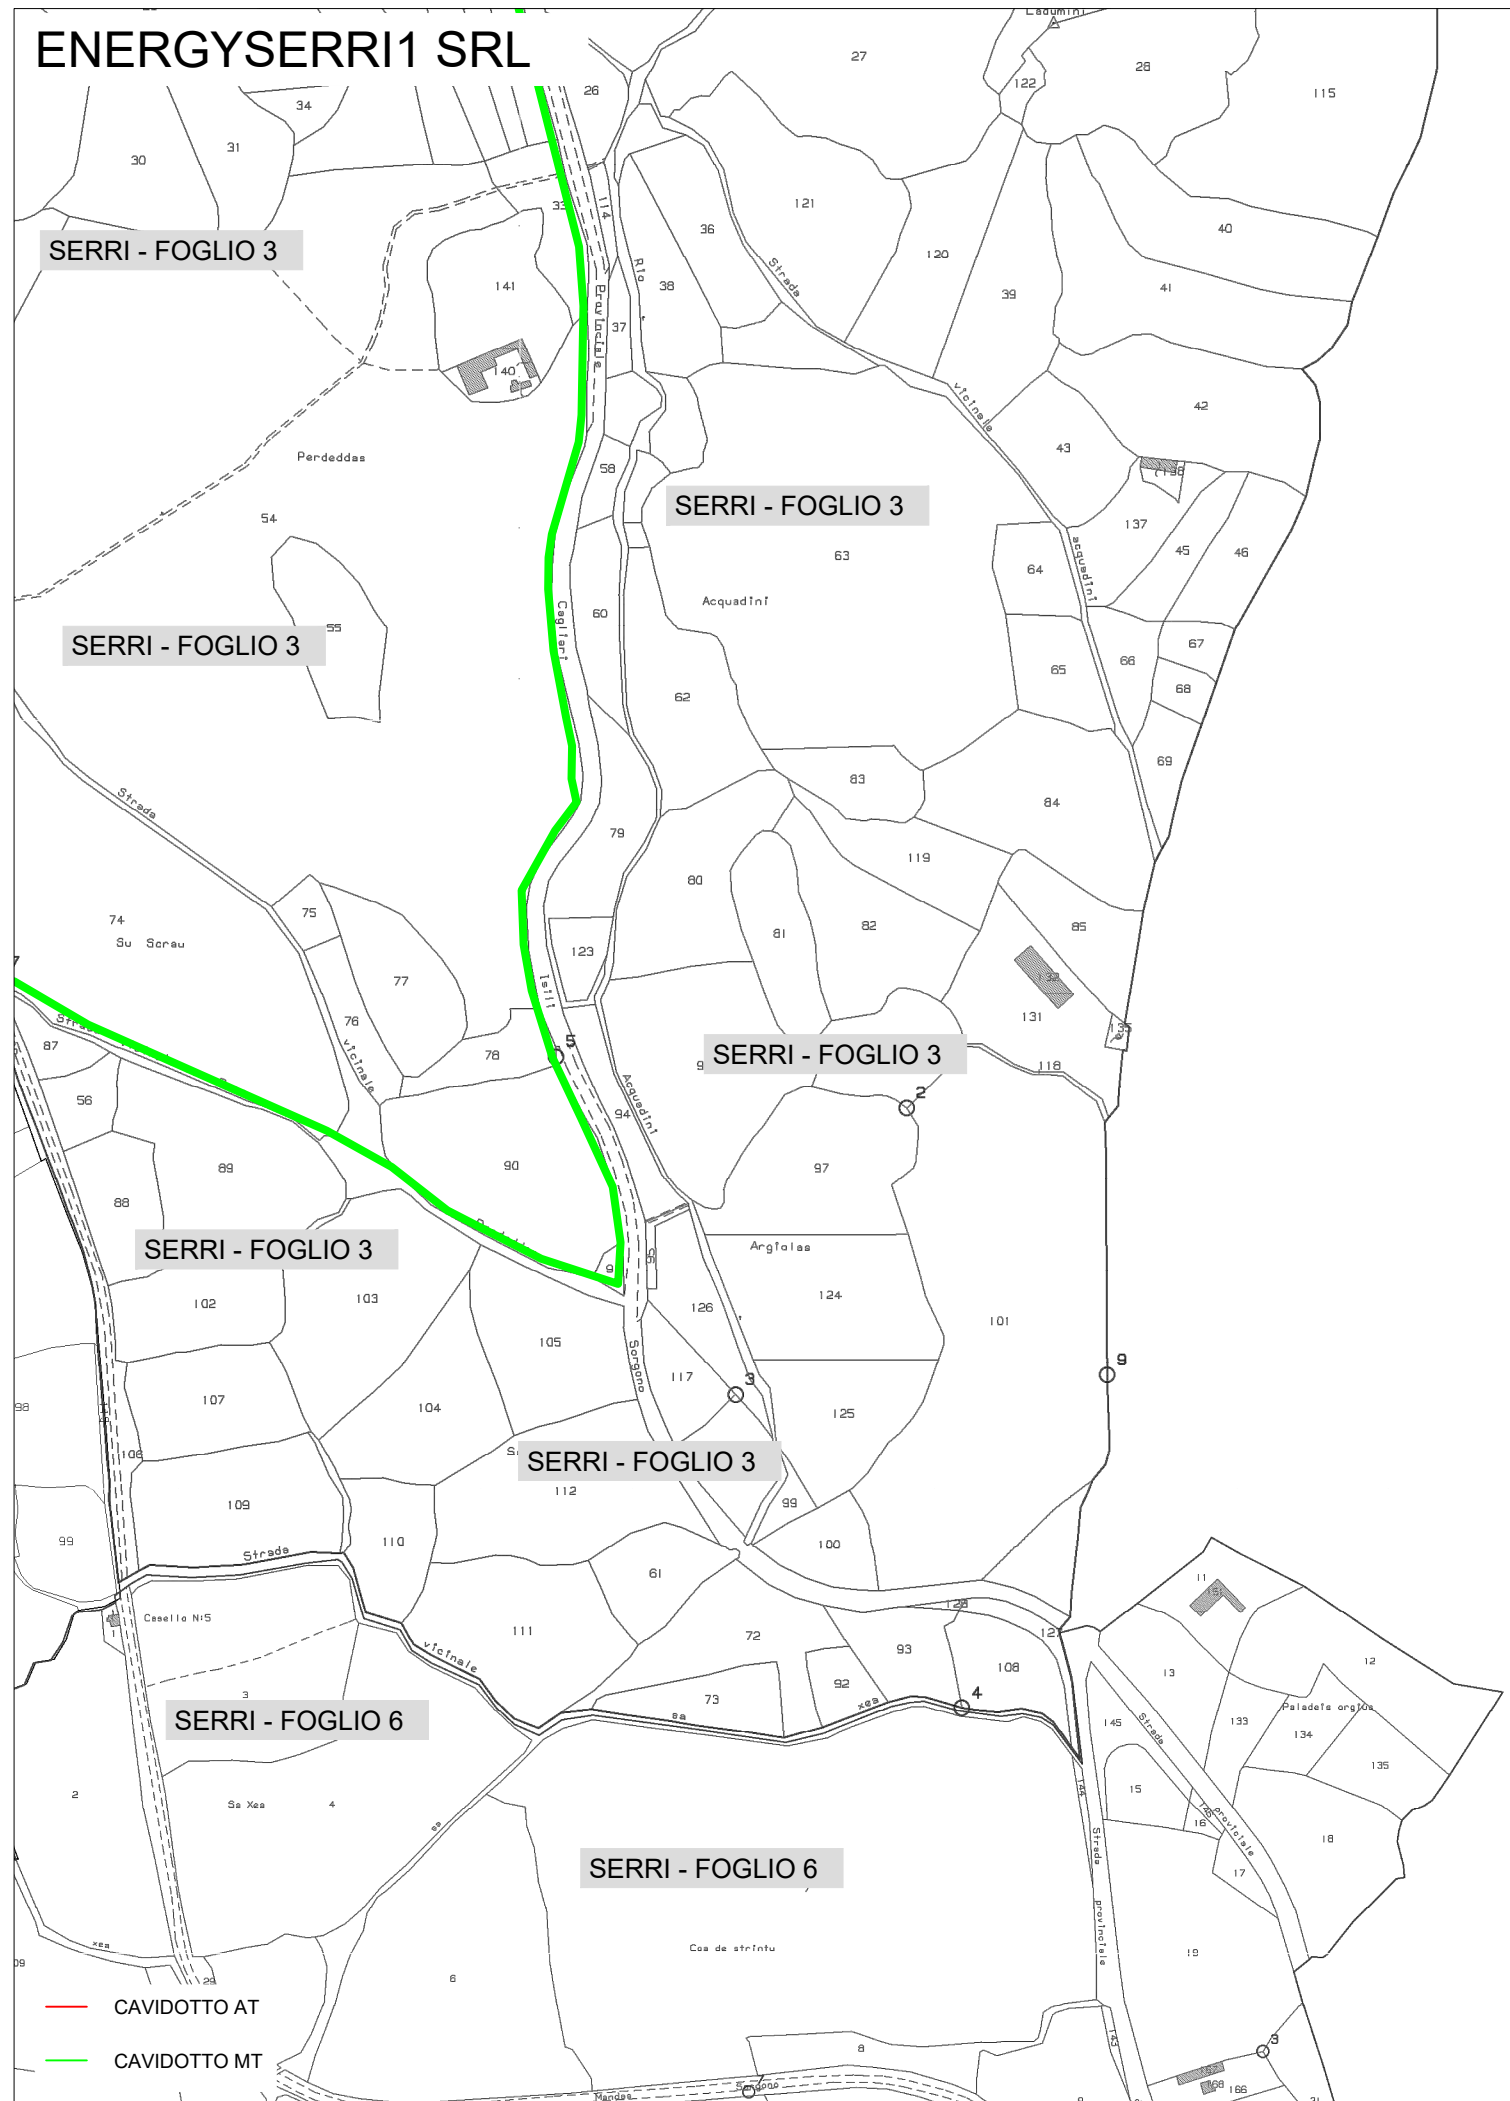


— CAVIDOTTO AT  
— CAVIDOTTO MT





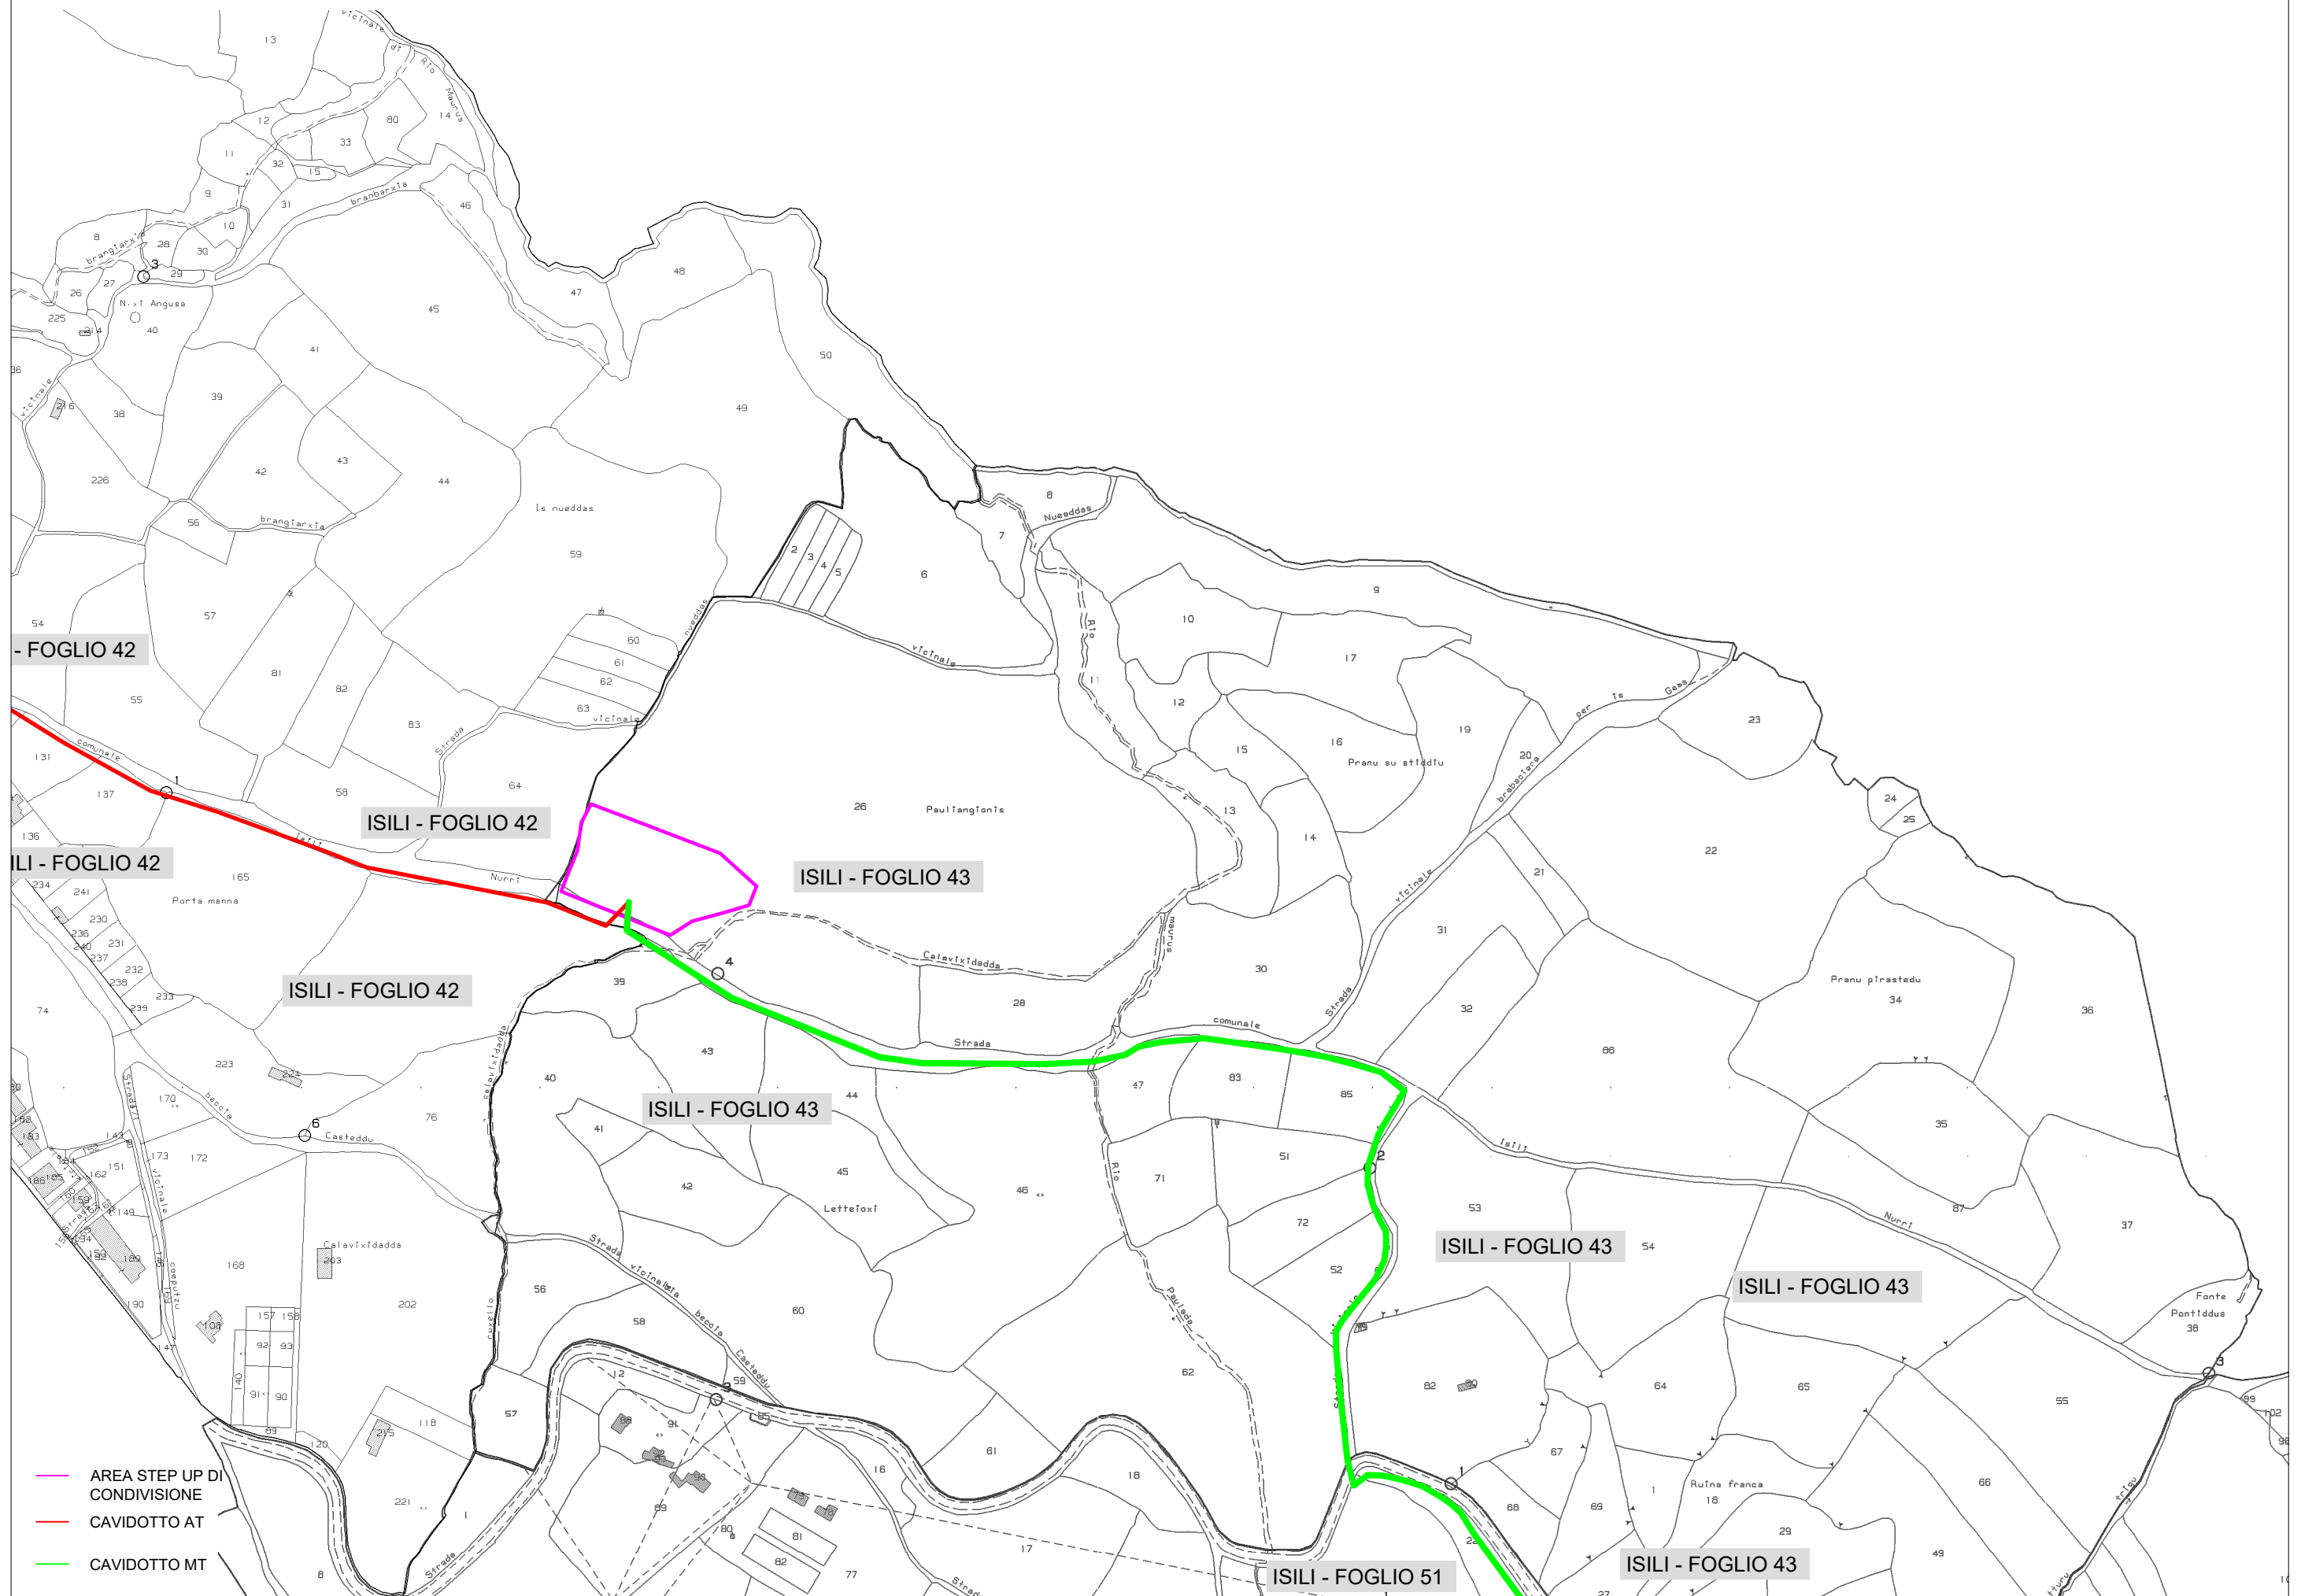



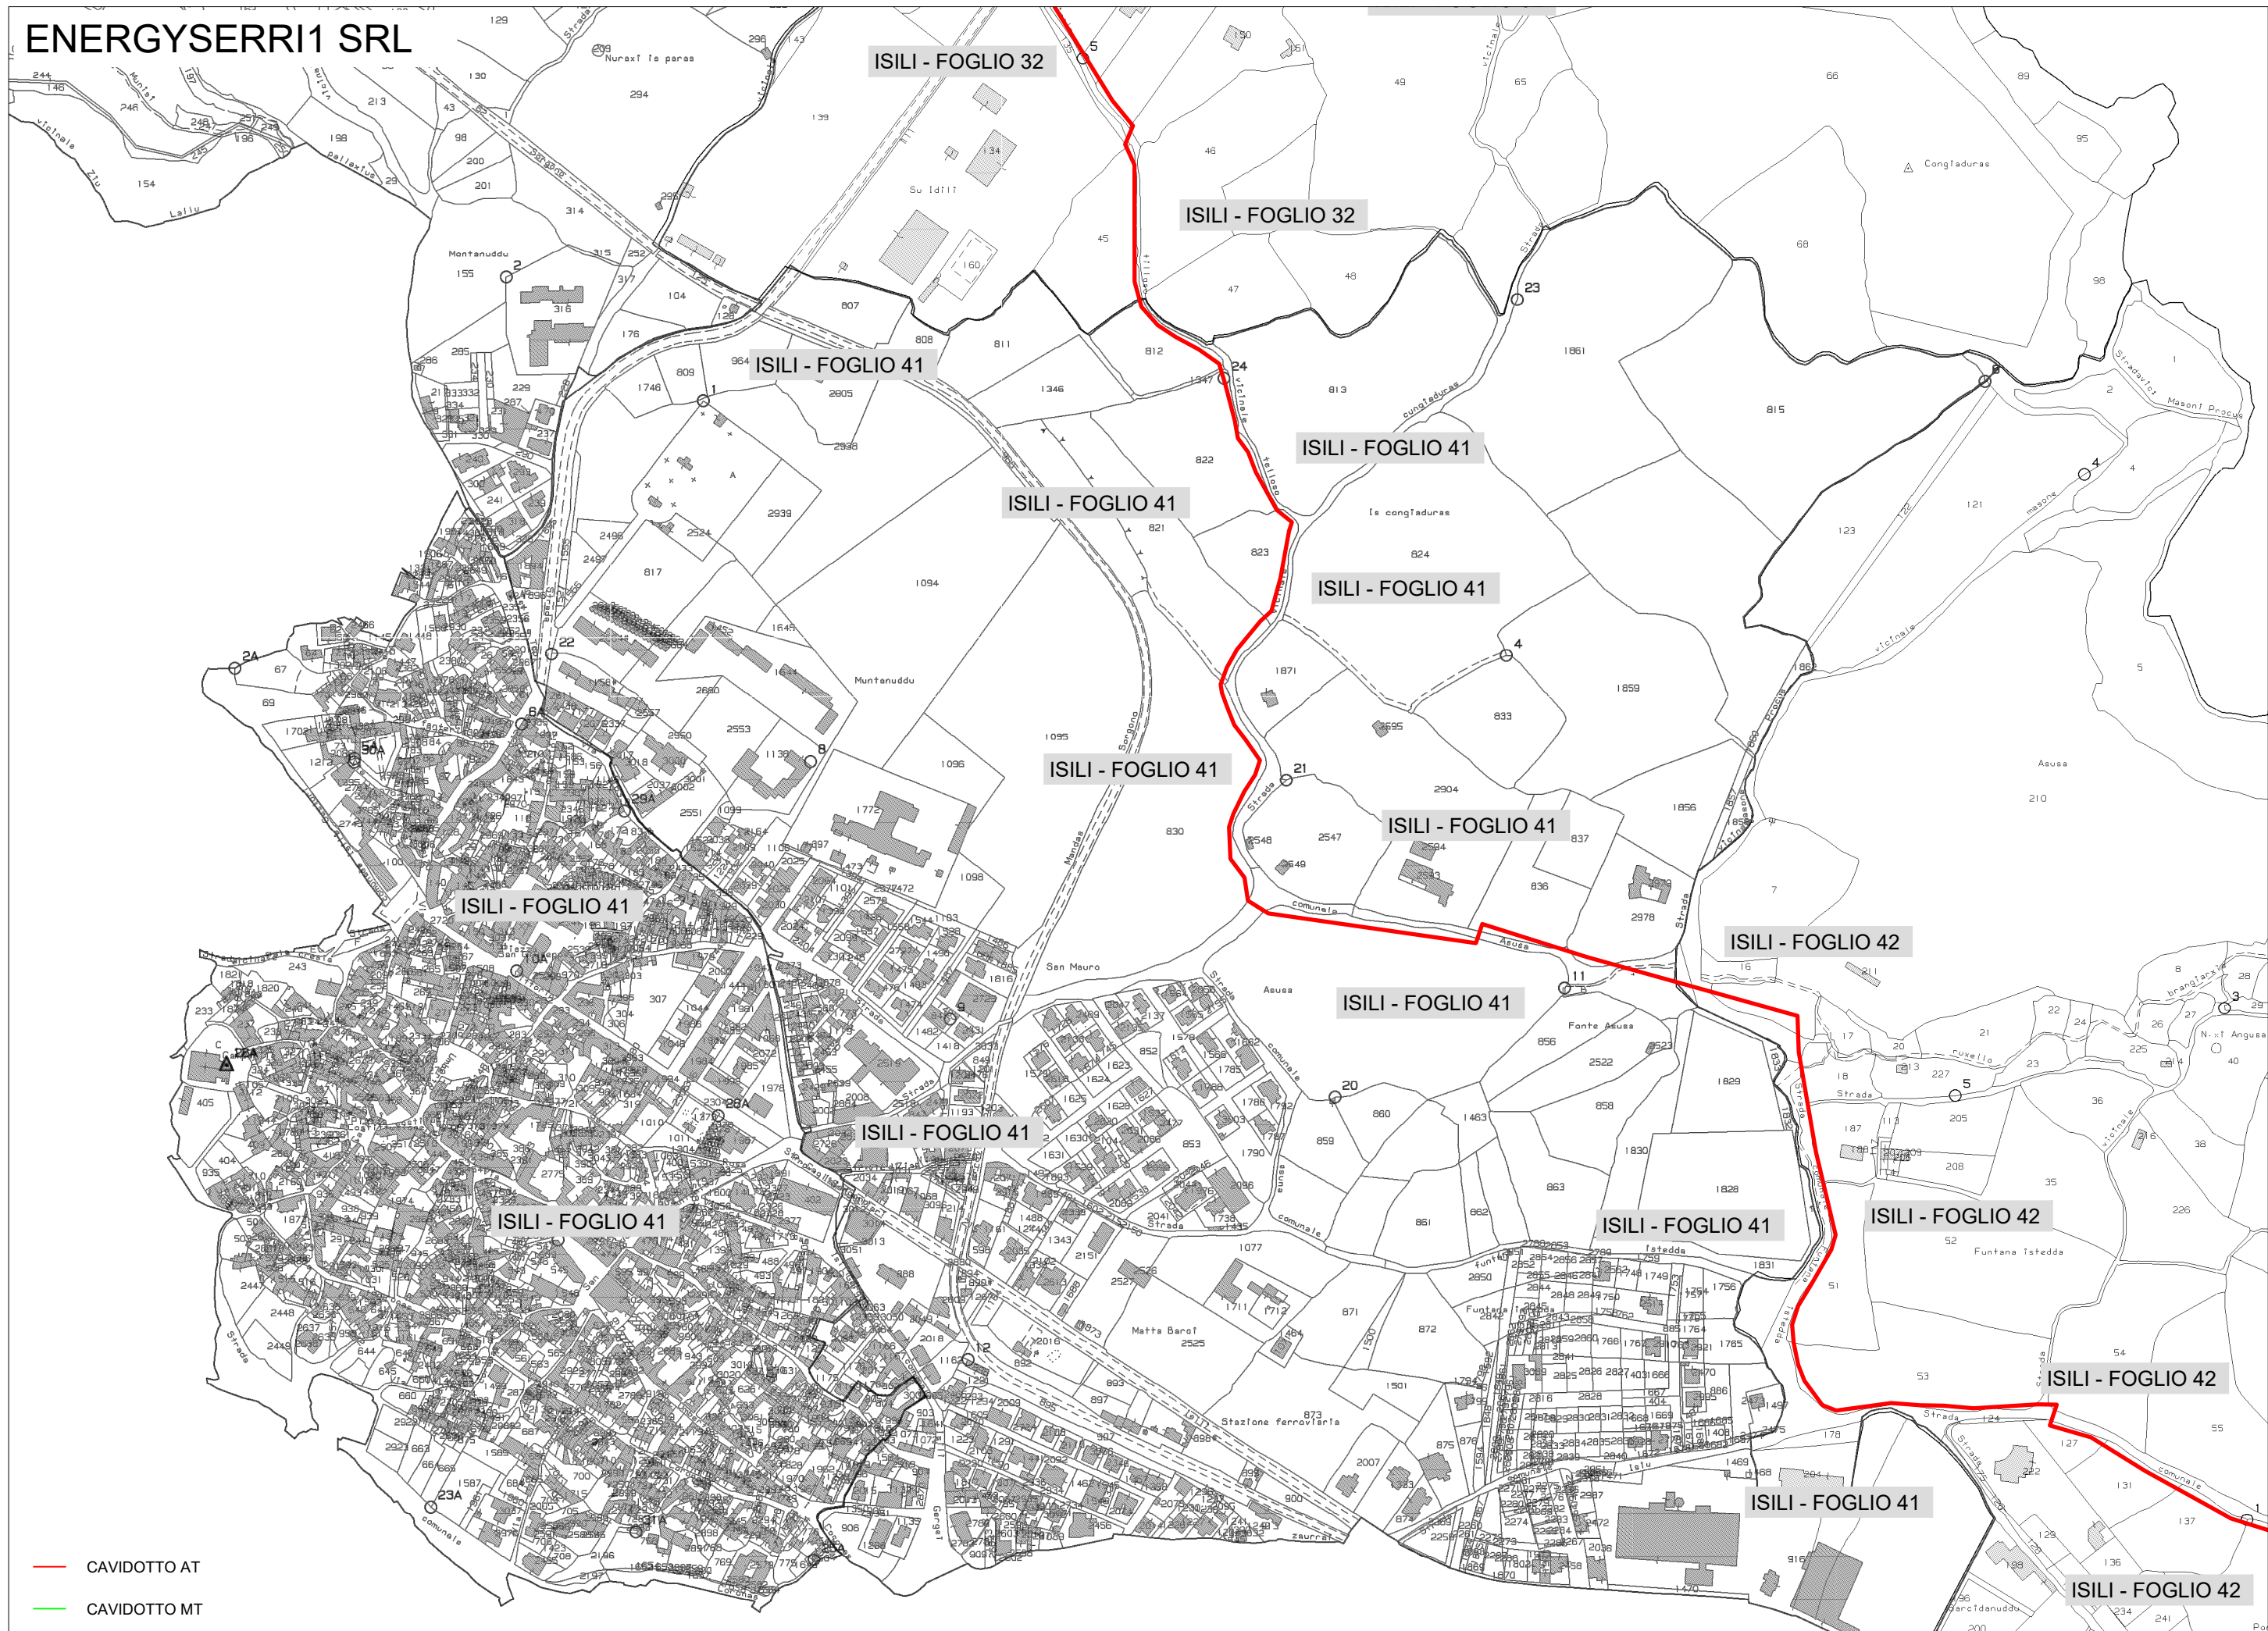





# ENERGYSERRI1 SRL

LAO - FOGLIO 28

ISILI - FOGLIO 9

ISILI - FOGLIO 16

ISILI - FOGLIO 9

ISILI - FOGLIO 9

ISILI - FOGLIO 18

ISILI - FOGLIO 18

ISILI - FOGLIO 16

ISILI - FOGLIO 17

ISILI - FOGLIO 18

ISILI - FOGLIO 18

- FOGLIO 16

ISILI - FOGLIO 17

ISILI - FOGLIO 16

ISILI - FOGLIO 17

ISILI - FOGLIO 17

ISILI - FOGLIO 18

ISILI - FOGLIO 18

ISILI - FOGLIO 16

ISILI - FOGLIO 17

ISILI - FOGLIO 16

ISILI - FOGLIO 17

ISILI - FOGLIO 18

ISILI - FOGLIO 18

LI - FOGLIO 16

ISILI - FOGLIO 17

ISILI - FOGLIO 16

ISILI - FOGLIO 18

ISILI - FOGLIO 16

ISILI - FOGLIO 17

ISILI - FOGLIO 18

CAVIDOTTO AT

ISILI - FOGLIO 25


ISILI - FOGLIO 17

ISILI - FOGLIO 17

CAVIDOTTO MT







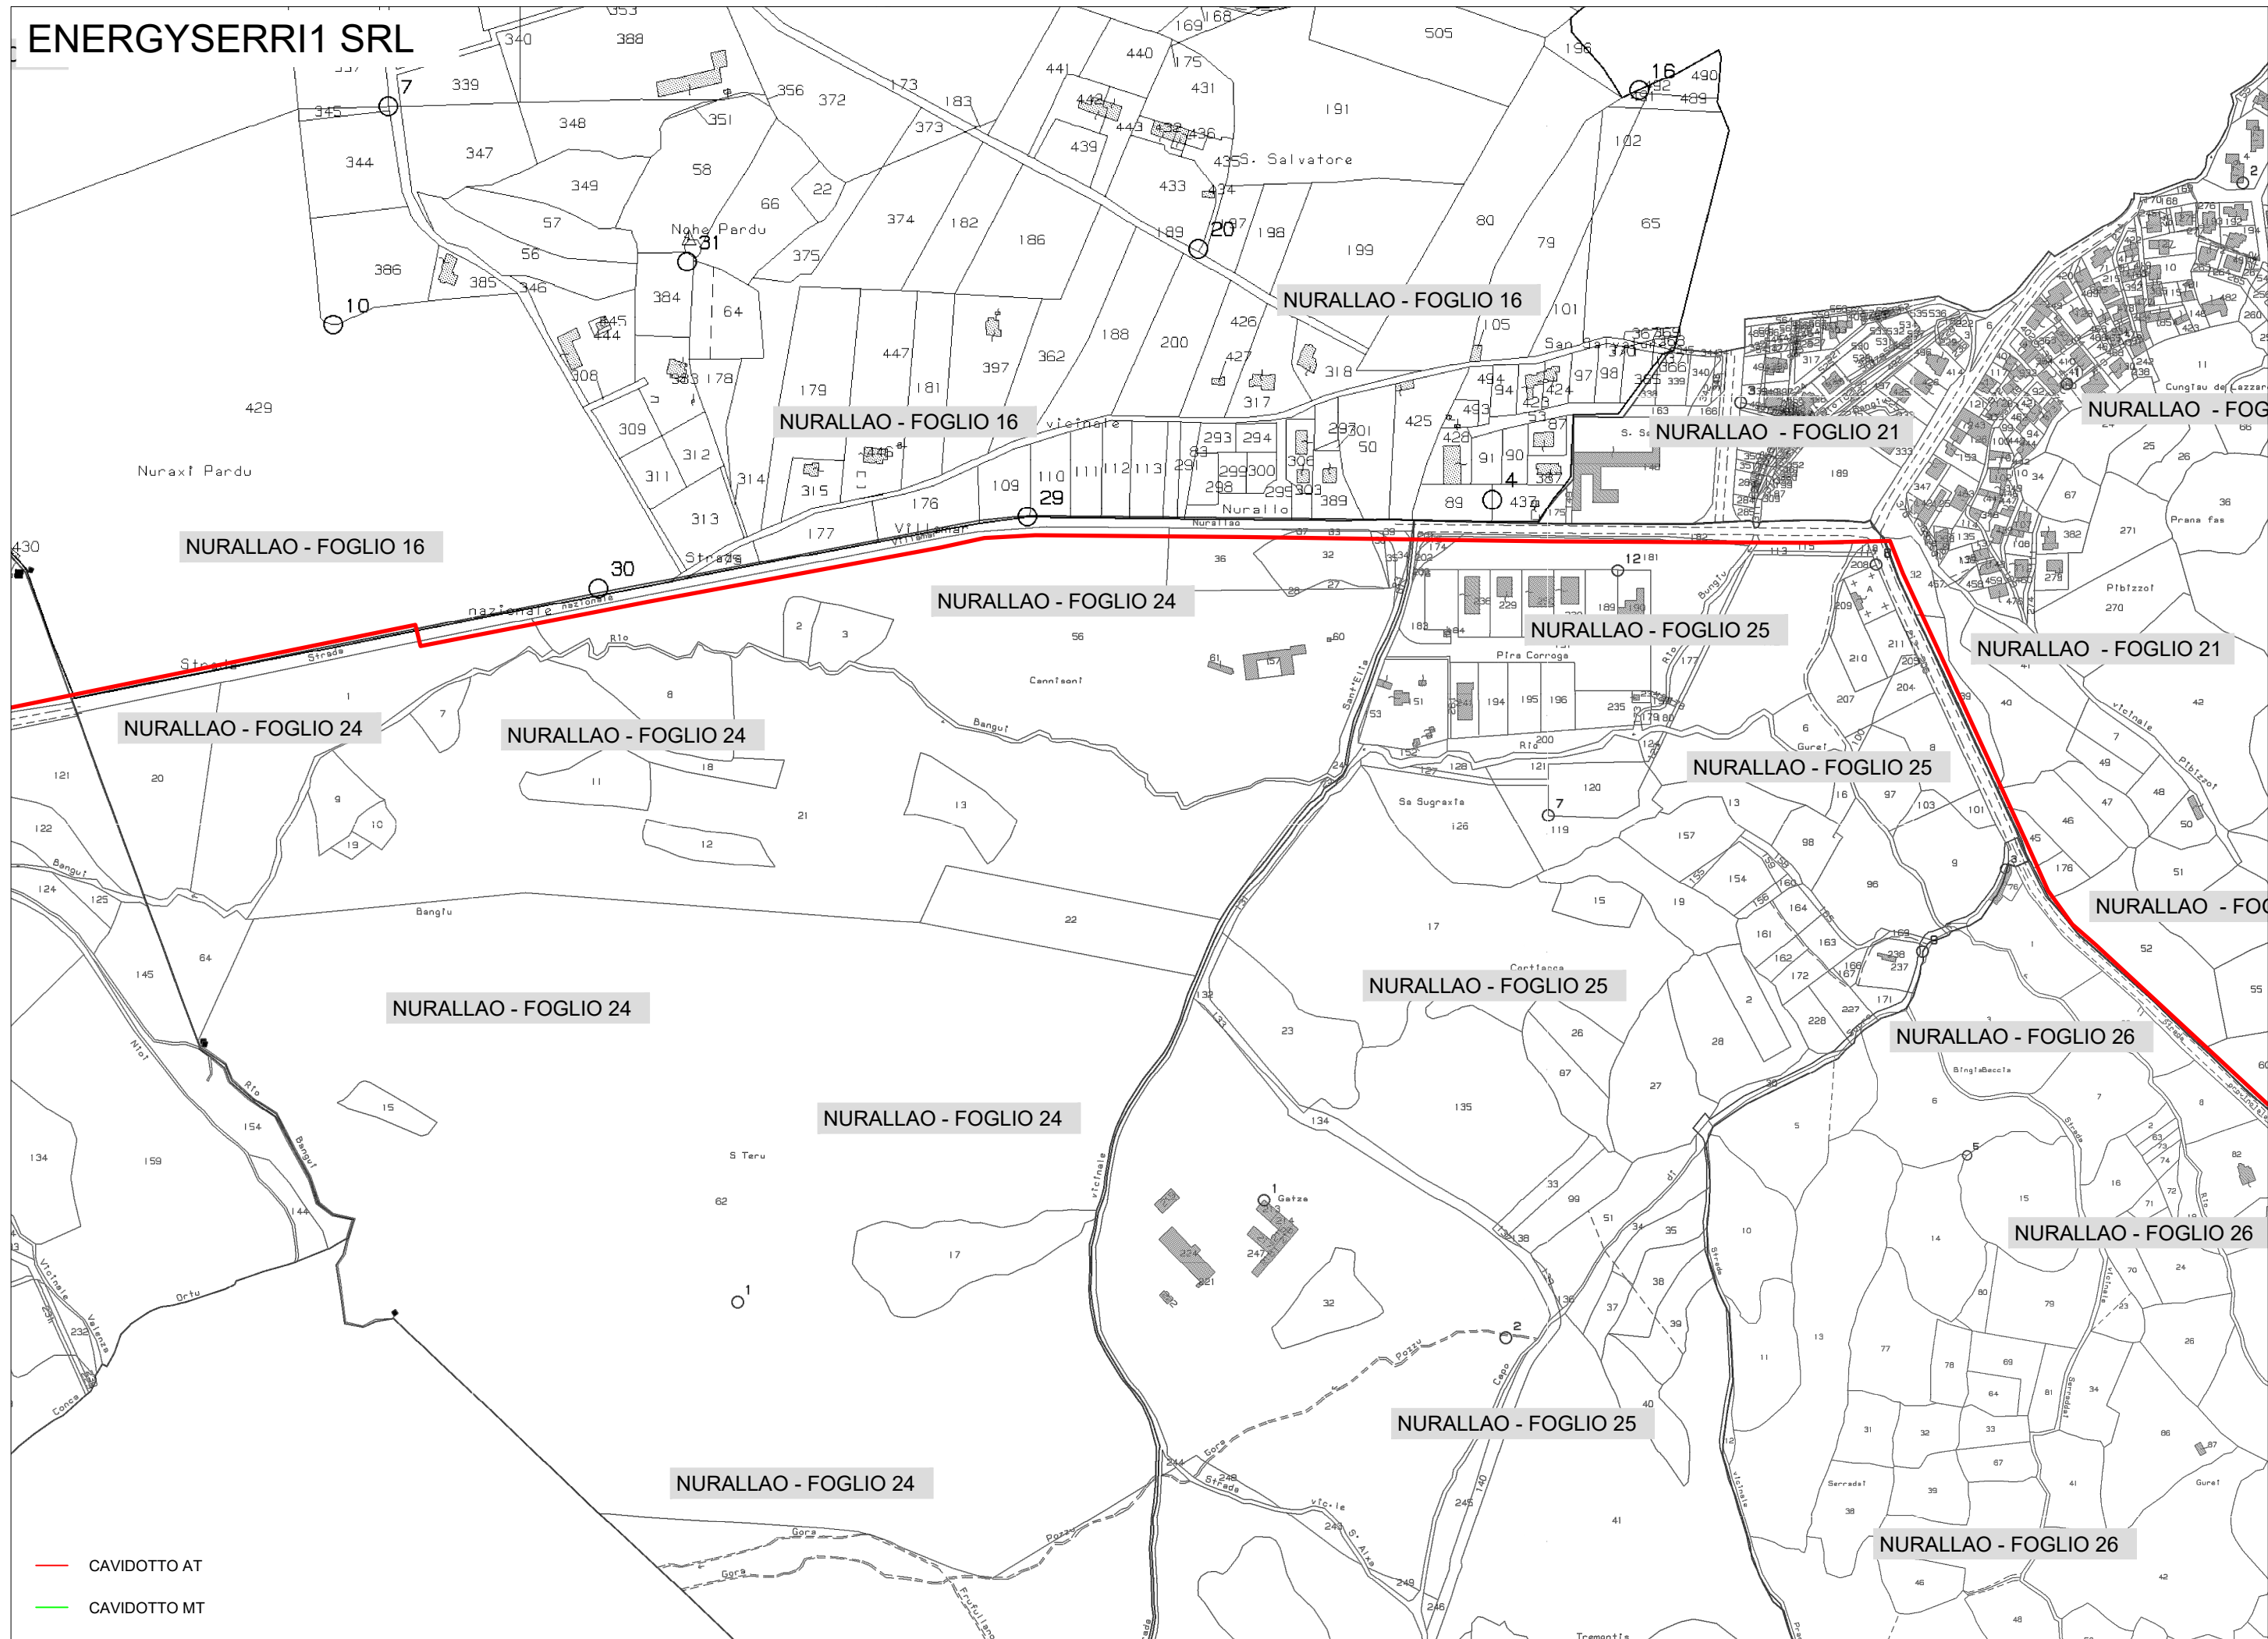

- CAVIDOTTO AT
- CAVIDOTTO MT



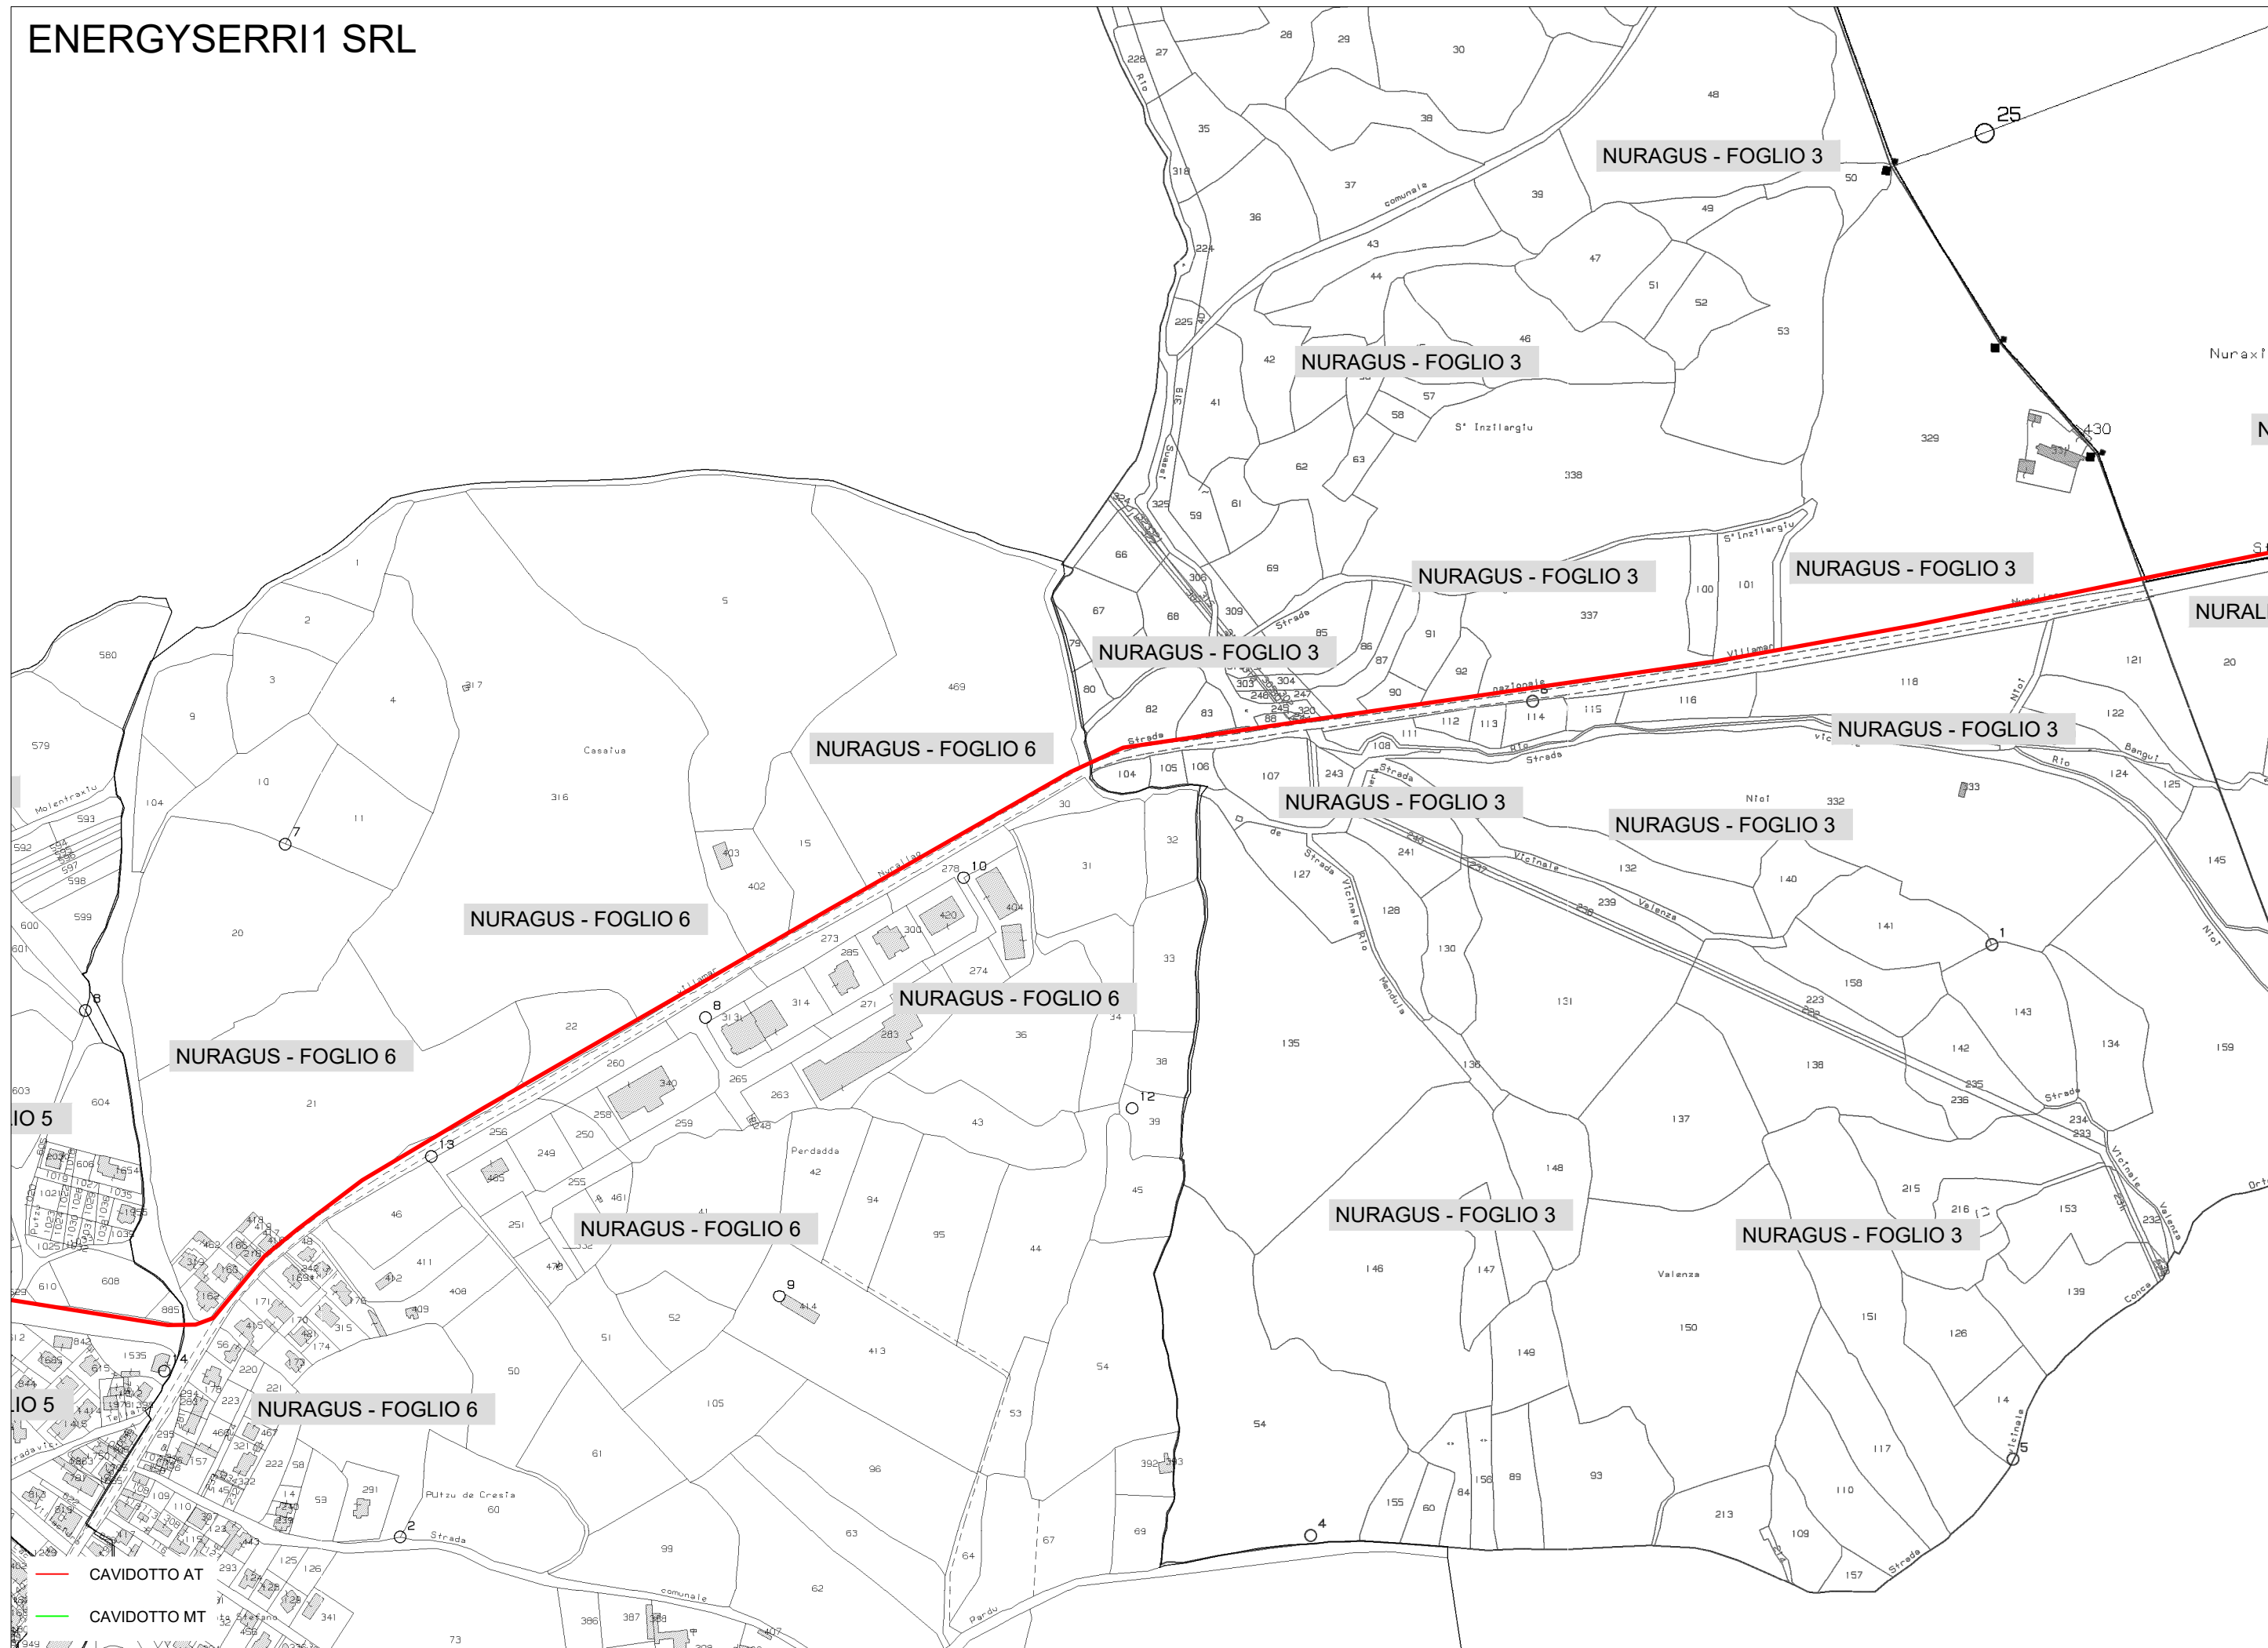

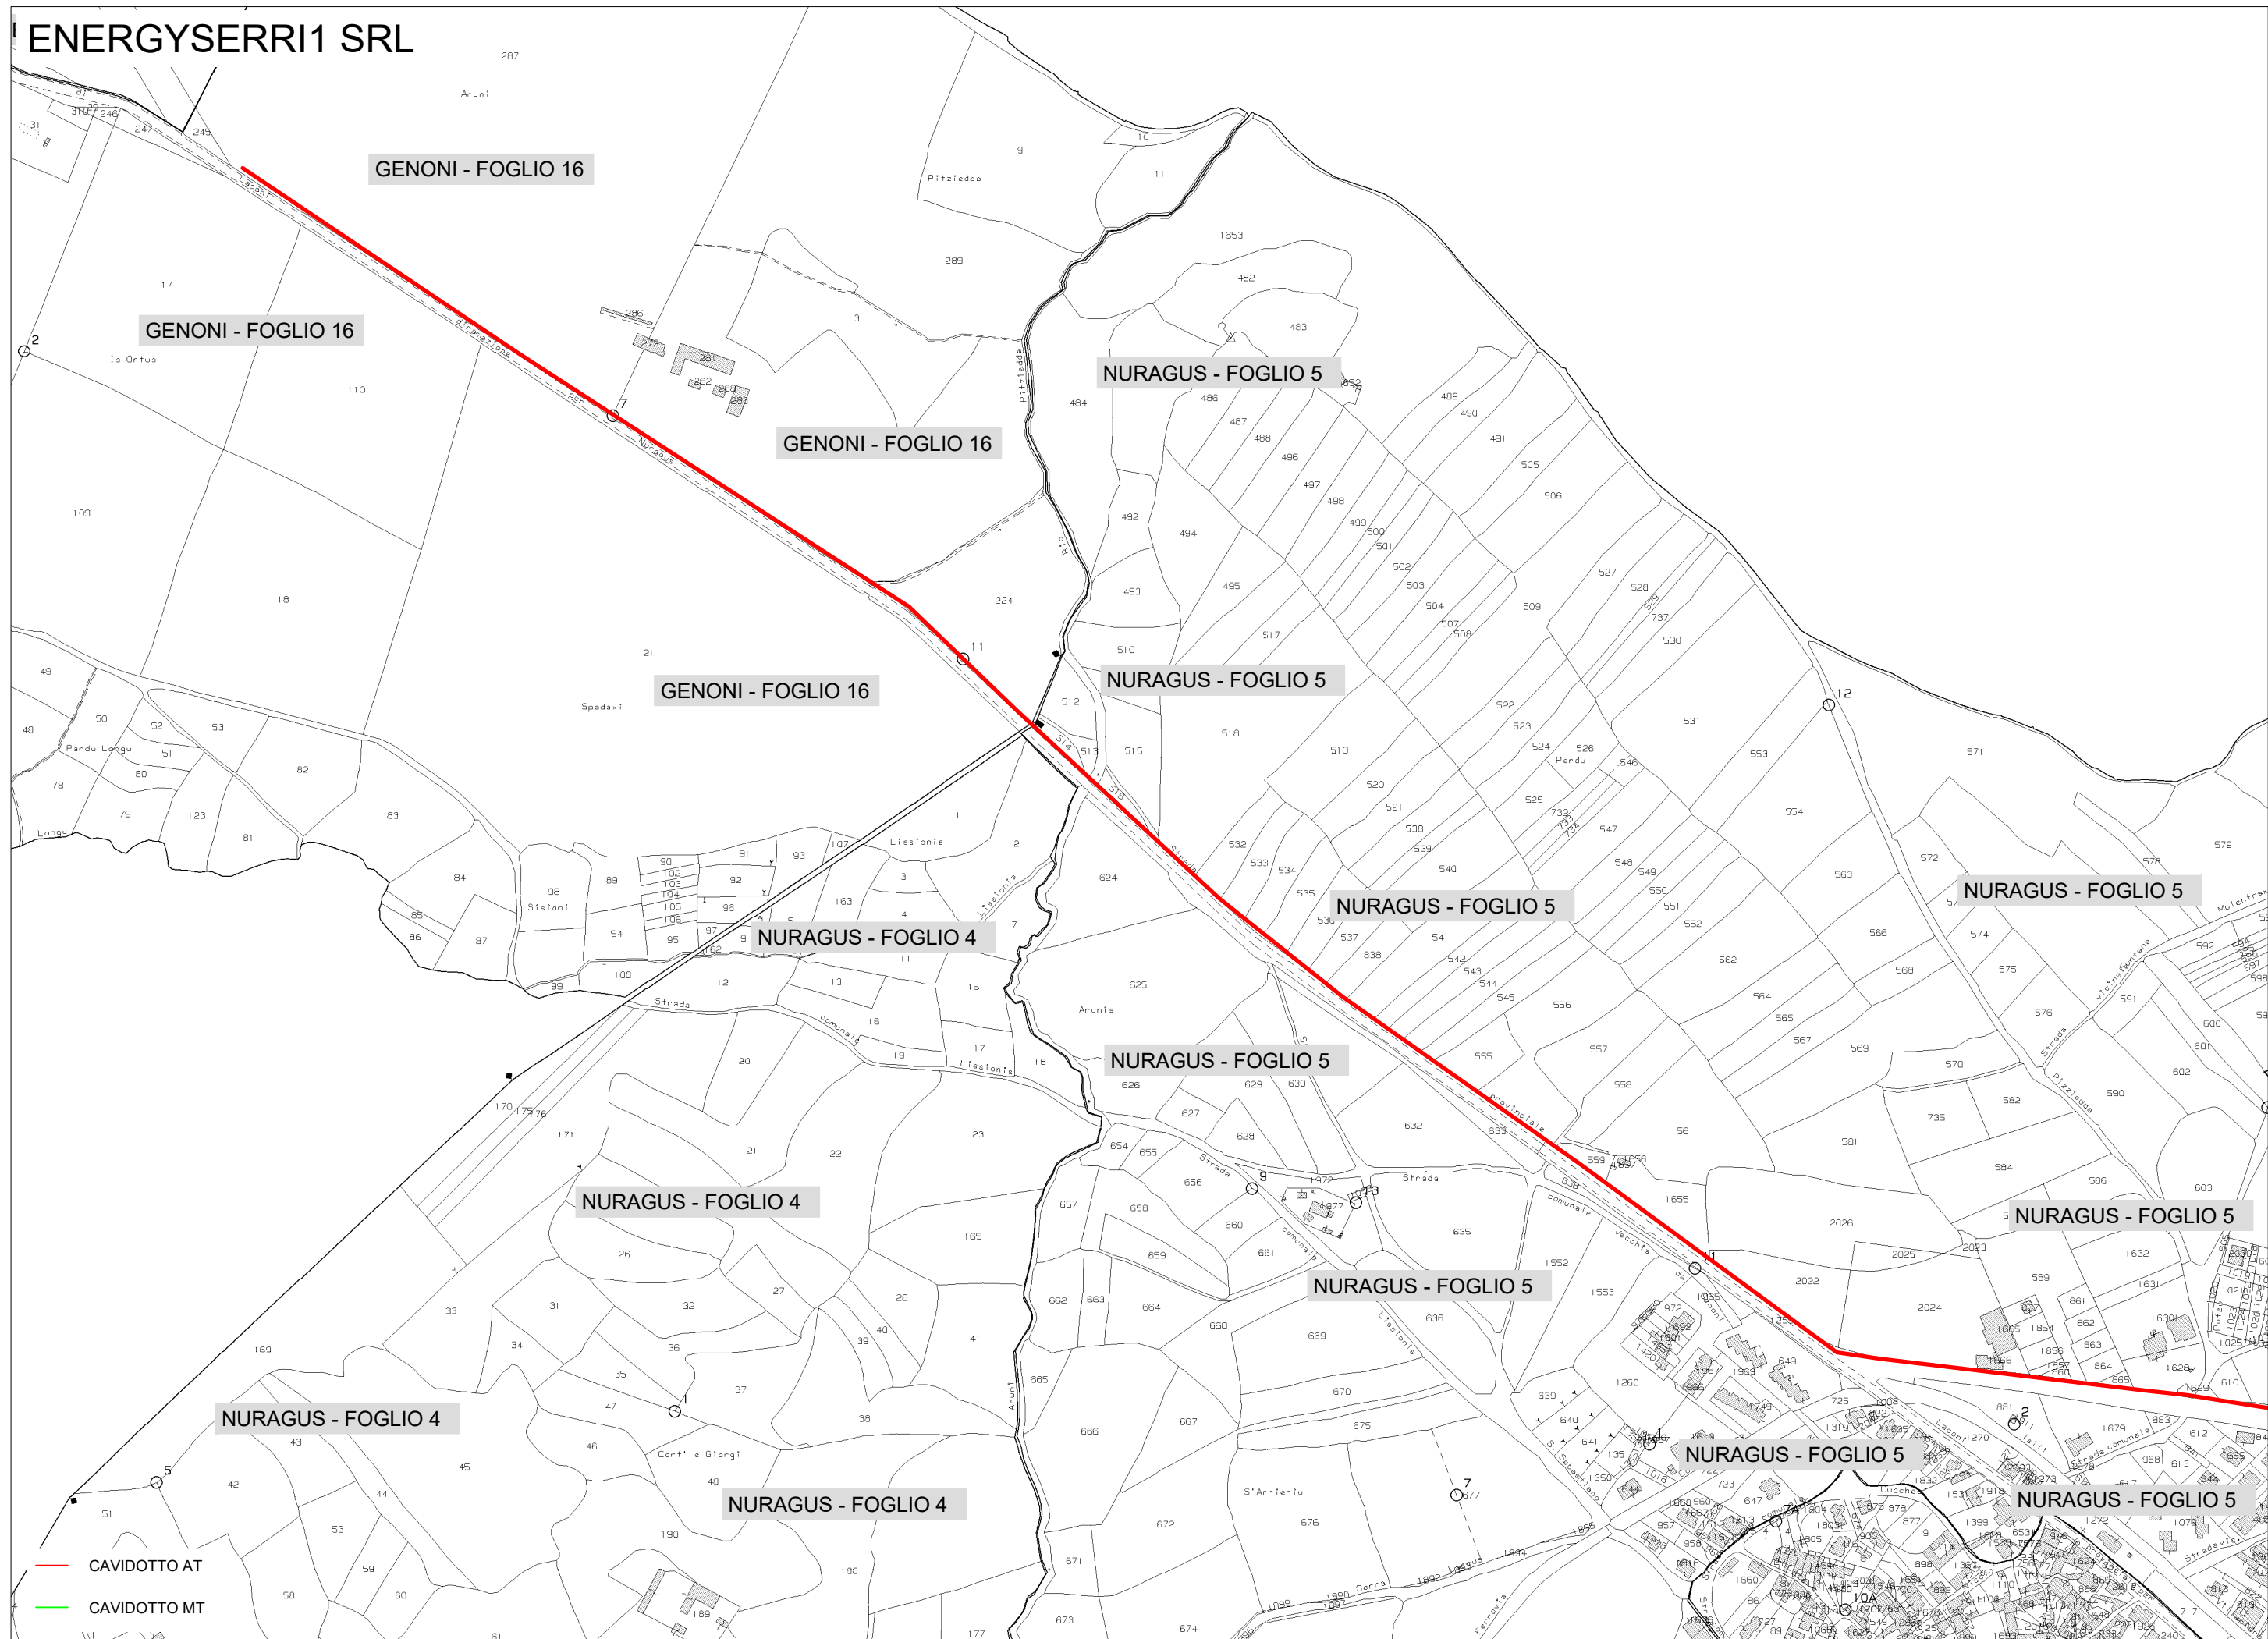

— CAVIDOTTO AT  
— CAVIDOTTO MT