

○ Area vasta entro la quale è collocato il progetto
 ■ Usi Civici Accertati
(supplementi straordinari al BURAS n. 38 del 19/12/2005 e n.2 del 17/01/2006)

- Dalla cartografia si evince che l'area di progetto NON ricade all'interno di zone interessate da usi civici

STUDIO ALCHEMIST
 Ing. Stefano Floris - Arch. Cinzia Nieddu

Via Isola San Pietro 3 - 09126 Cagliari (CA)
 Via Semplice Spano 10 - 07026 Olbia (OT)

stefano.floris@studioalchemist.it
 cinzia.nieddu@studioalchemist.it

www.studioalchemist.it

COMUNE DI SERRI

OGGETTO

[ID: 10110] - REALIZZAZIONE IMPIANTO AGRIVOLTAICO DA 39,99 MW - TIPO TRACKER AD INSEGUIMENTO MONOASSIALE E IMPIANTO DI ACCUMULO (BESS) DA 15MW, DENOMINATO SERRI

COMMITTENTE

ENERGYSERRI1 SRL
 Via Semplice Spano 10 - 07026 Olbia (SS)

PROGETTO DEFINITIVO

ELABORATO

INQUADRAMENTO AREA VASTA DI PROGETTO SU BASE CARTOGRAFICA "AREE SOGGETTE AD USO CIVICO" - DA TAVOLA N.5 DEL PIANO PAESAGGISTICO REGIONALE

NUMERO ELABORATO
OS_14
 SCALA: VARIE
 DATA: GENNAIO 2024

3	Terza emissione				
2	Seconda emissione				
1	Prima emissione	Arch. Marco Cocco Norfo	Arch. Chiara Martis	Ing. Stefano Floris	
REV.	DATA	DESCRIZIONE	REDATTO	CONTROLLATO	APPROVATO


CODICE COMMESSA	NOME FILE	FASE PROGETTUALE	CATEGORIA	REV.
		DEF	IMPIANTI 00	

STUDIO ALCHEMIST:
 Ing. Stefano Floris
 Arch. Cinzia Nieddu

COLLABORATORI:
 Arch. Chiara Martis
 Arch. Valentina Madeddu
 Arch. Michela Melis
 Arch. Martina Sias
 Arch. Luigi Mereu
 Arch. Federico Serventi
 Arch. Marco Cocco Norfo
 Geol. Mario Strina

PROGETTISTA - TIMBRO E FIRMA

PROGETTISTA - TIMBRO E FIRMA

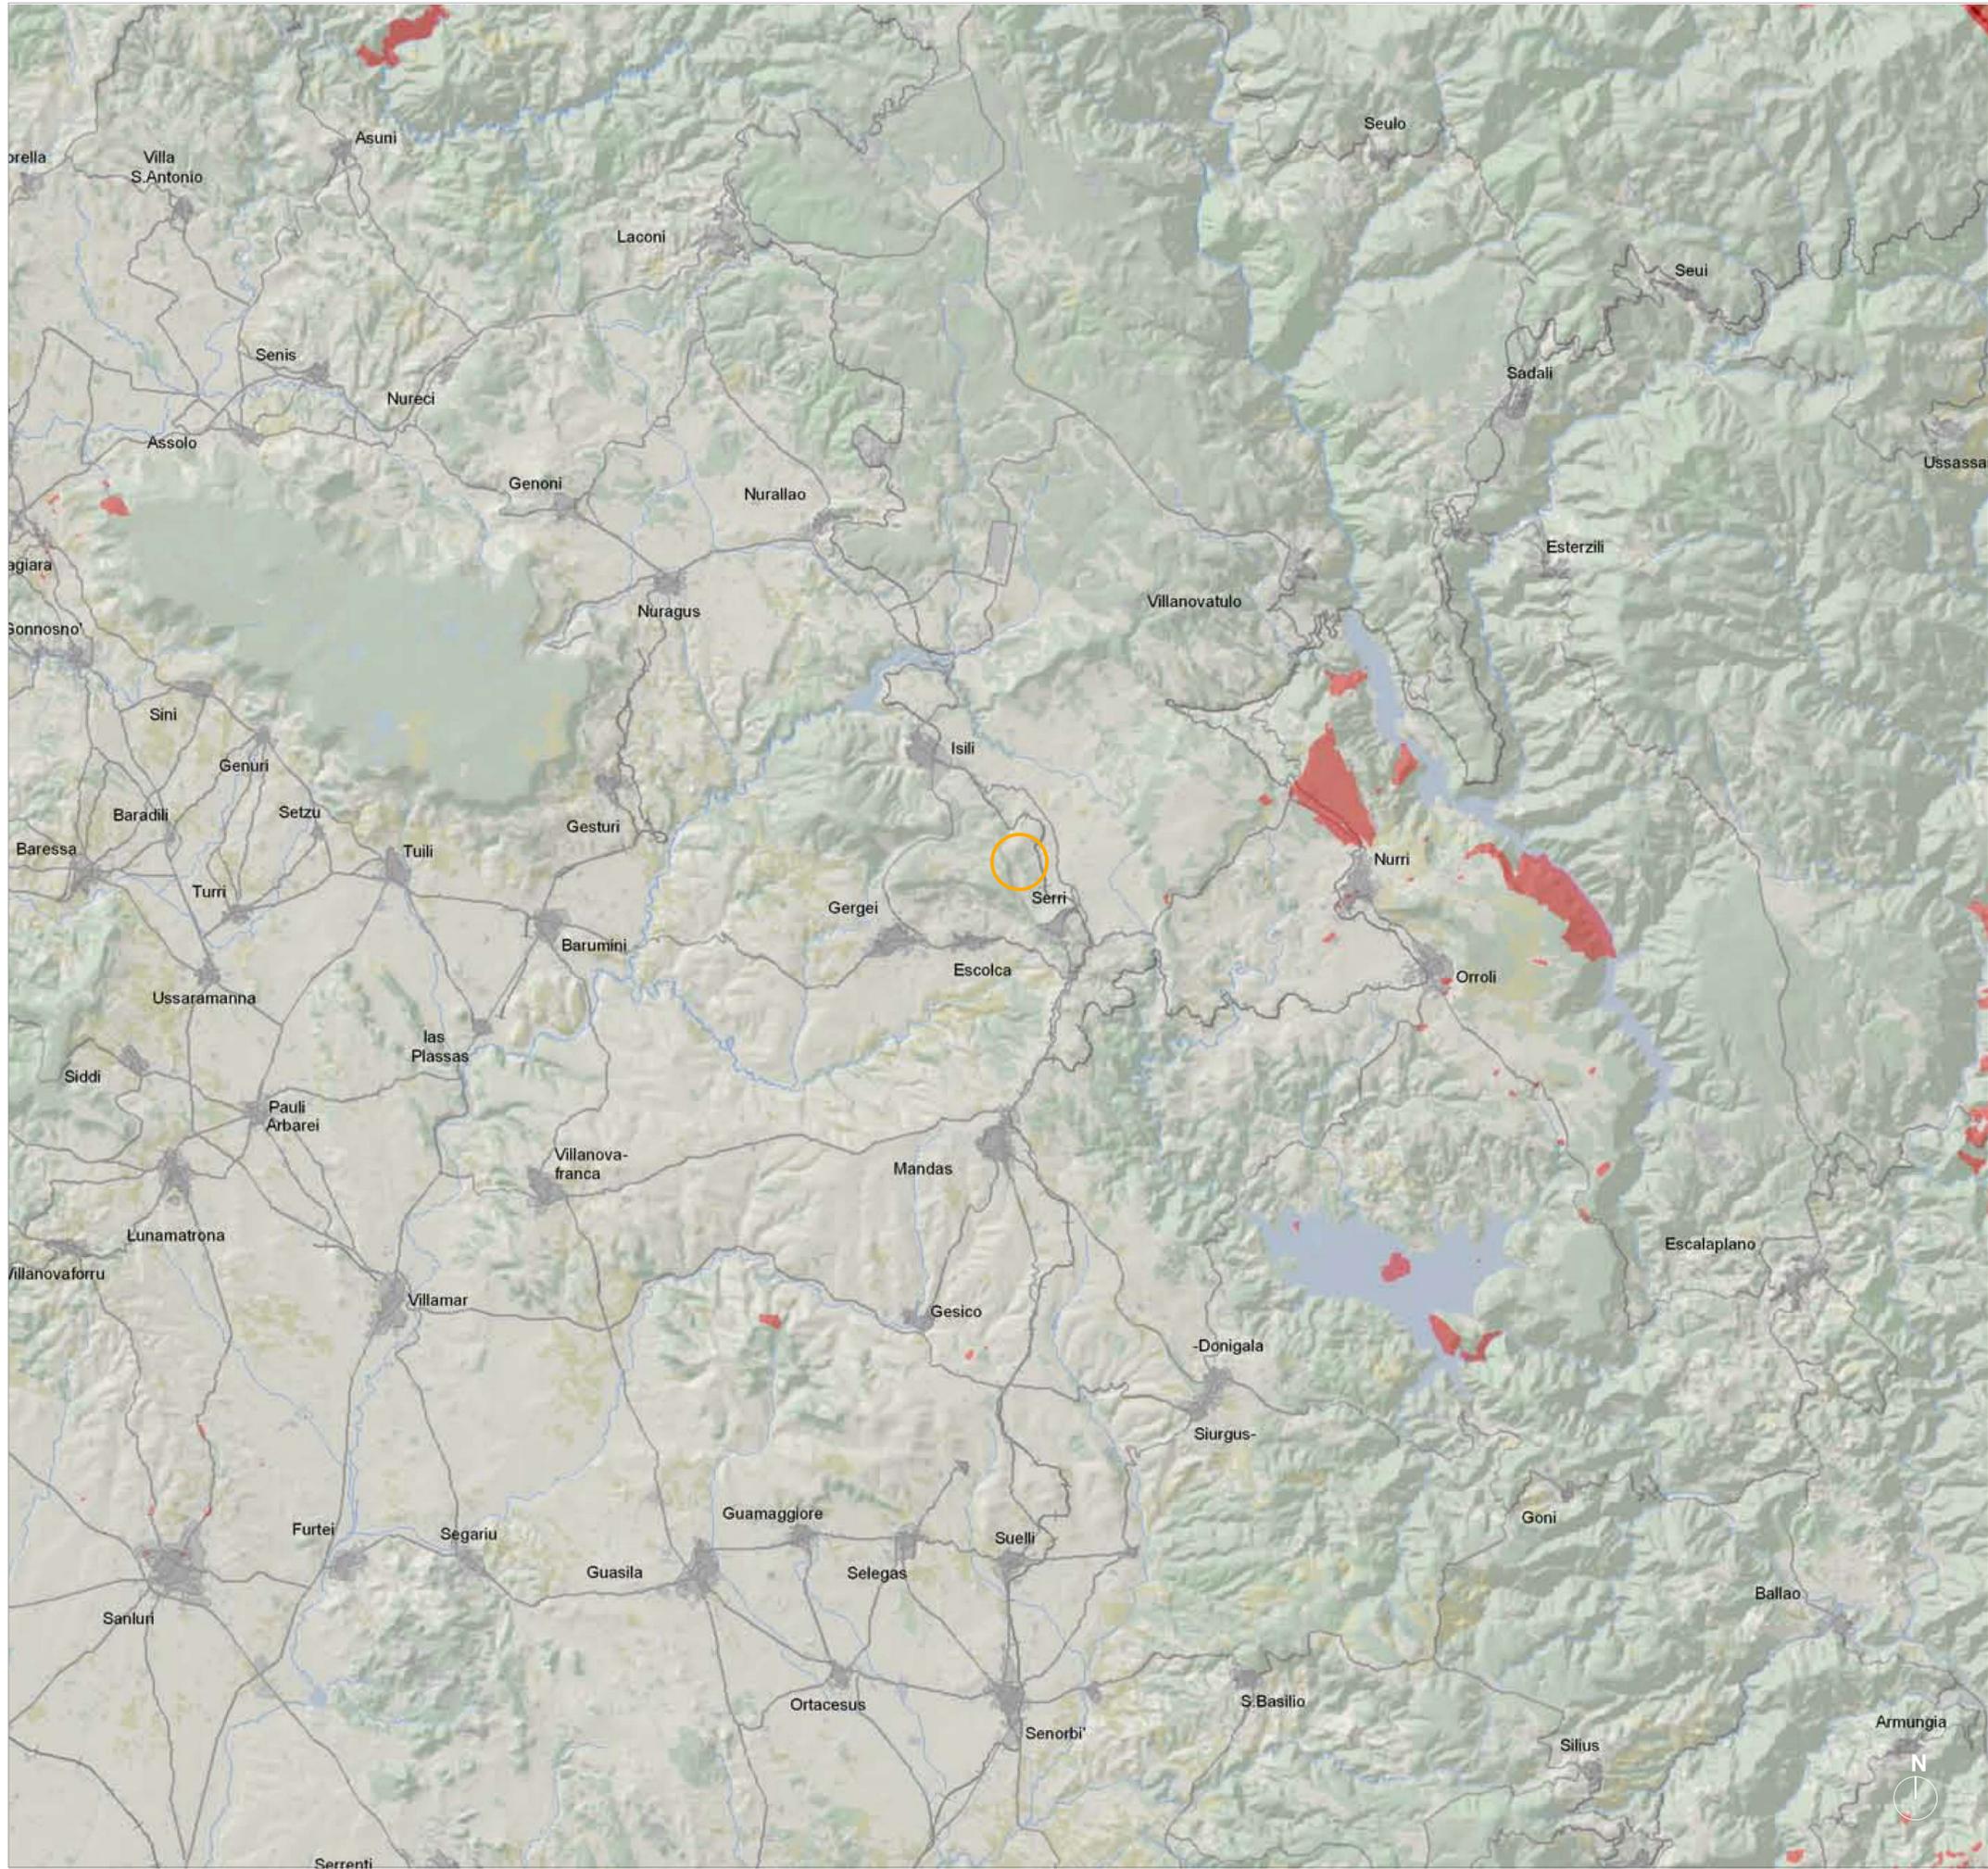

INQUADRAMENTO AREA DI PROGETTO SU BASE CARTOGRAFICA "AREE SOGGETTE AD USO CIVICO" - PPR - SETTEMBRE 2006