


STRALCIO PLANIMETRICO 1:2000  
 COMUNE DI MERCATELLO SUL METAURO F.17

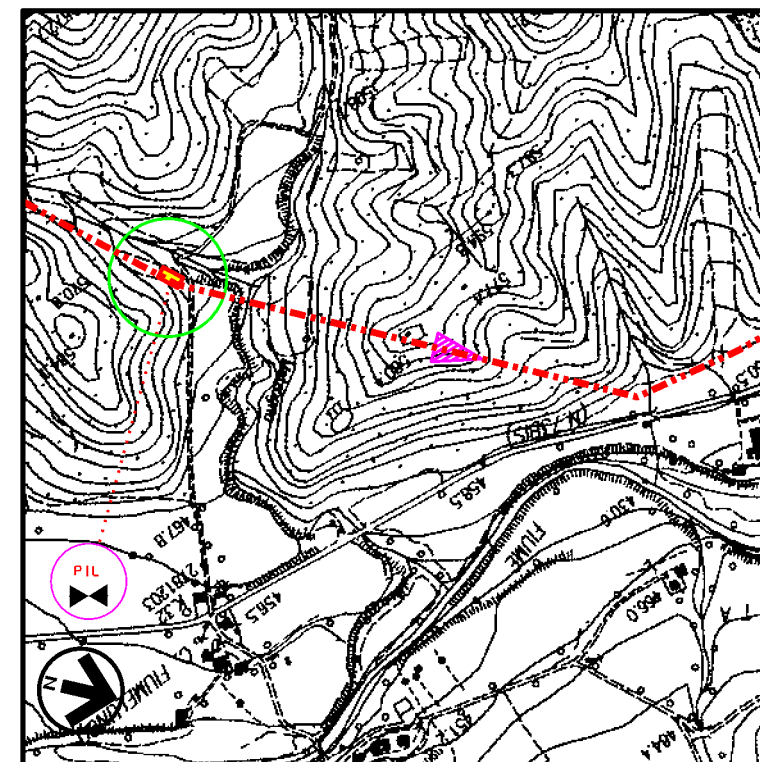

COROGRAFIA 1:25000  
 Foglio CTR 278160 - 278120



REV	DATA	DESCRIZIONE	ELABORATO	VERIFICATO	APPROVATO
1	14/12/2023	EMISSIONE PER PERMESSI	L FALCETELLI	F VITALI	A BRUNI G BRIA
0	14/11/2023	EMISSIONE PER COMMENTI	L FALCETELLI	F VITALI	A BRUNI G BRIA
PROPRIETARIO		PROGETTISTA	Disegno		
		 TECHNIP ENERGIES  Rif.: 2295-208-DW-1424-02 T.EN ITALY SOLUTIONS S.p.A.	10-ZB-D-81802		
METANODOTTO: FOLIGNO - SESTINO DN 1200 mm (48"), DP 75 bar			Revisione 1		
8° TRONCO: CITTA' DI CASTELLO - BORGO PACE PUNTO DI INTERCETTAZIONE DI LINEA PIL LOC BORGO PACE - PROGETTO DI MASCHERAMENTO IMPIANTO			Comm NQ/R22357/R-L01		
			Cod tec		
			Scala 1:200/100		
			Fg 1 di 3		

METANODOTTO: FOLIGNO - SESTINO - DN 1200 mm (48"), DP 75 bar  
 8° TRONCO: CITTA' DI CASTELLO - BORGIO PACE

PUNTO DI INTERCETTAZIONE DI LINEA PIL - LOC. BORGIO PACE  
 -PROGETTO DI MASCHERAMENTO IMPIANTO - PIANTA-

1	14/12/2023	EMISSIONE PER PERMESSI	L FALCETELLI	F VITALI	A. BRUNI G. BRIA
0	14/11/2023	EMISSIONE PER COMMENTI	L FALCETELLI	F VITALI	A. BRUNI G. BRIA
REV	DATA	DESCRIZIONE	ELABORATO	VERIFICATO	APPROVATO
PROPRIETARIO		PROGETTISTA		Disegno	
snam		TEN TECHNIP ENERGIES techfem		10-ZB-D-81802	
		Rif.: 2295-208-DW-1424-02 TEN ITALY SOLUTIONS S.p.A.		Comm NQ/R22357/R-L01	

Foglio  
 2  
 di 3  
 Scala  
 1:200

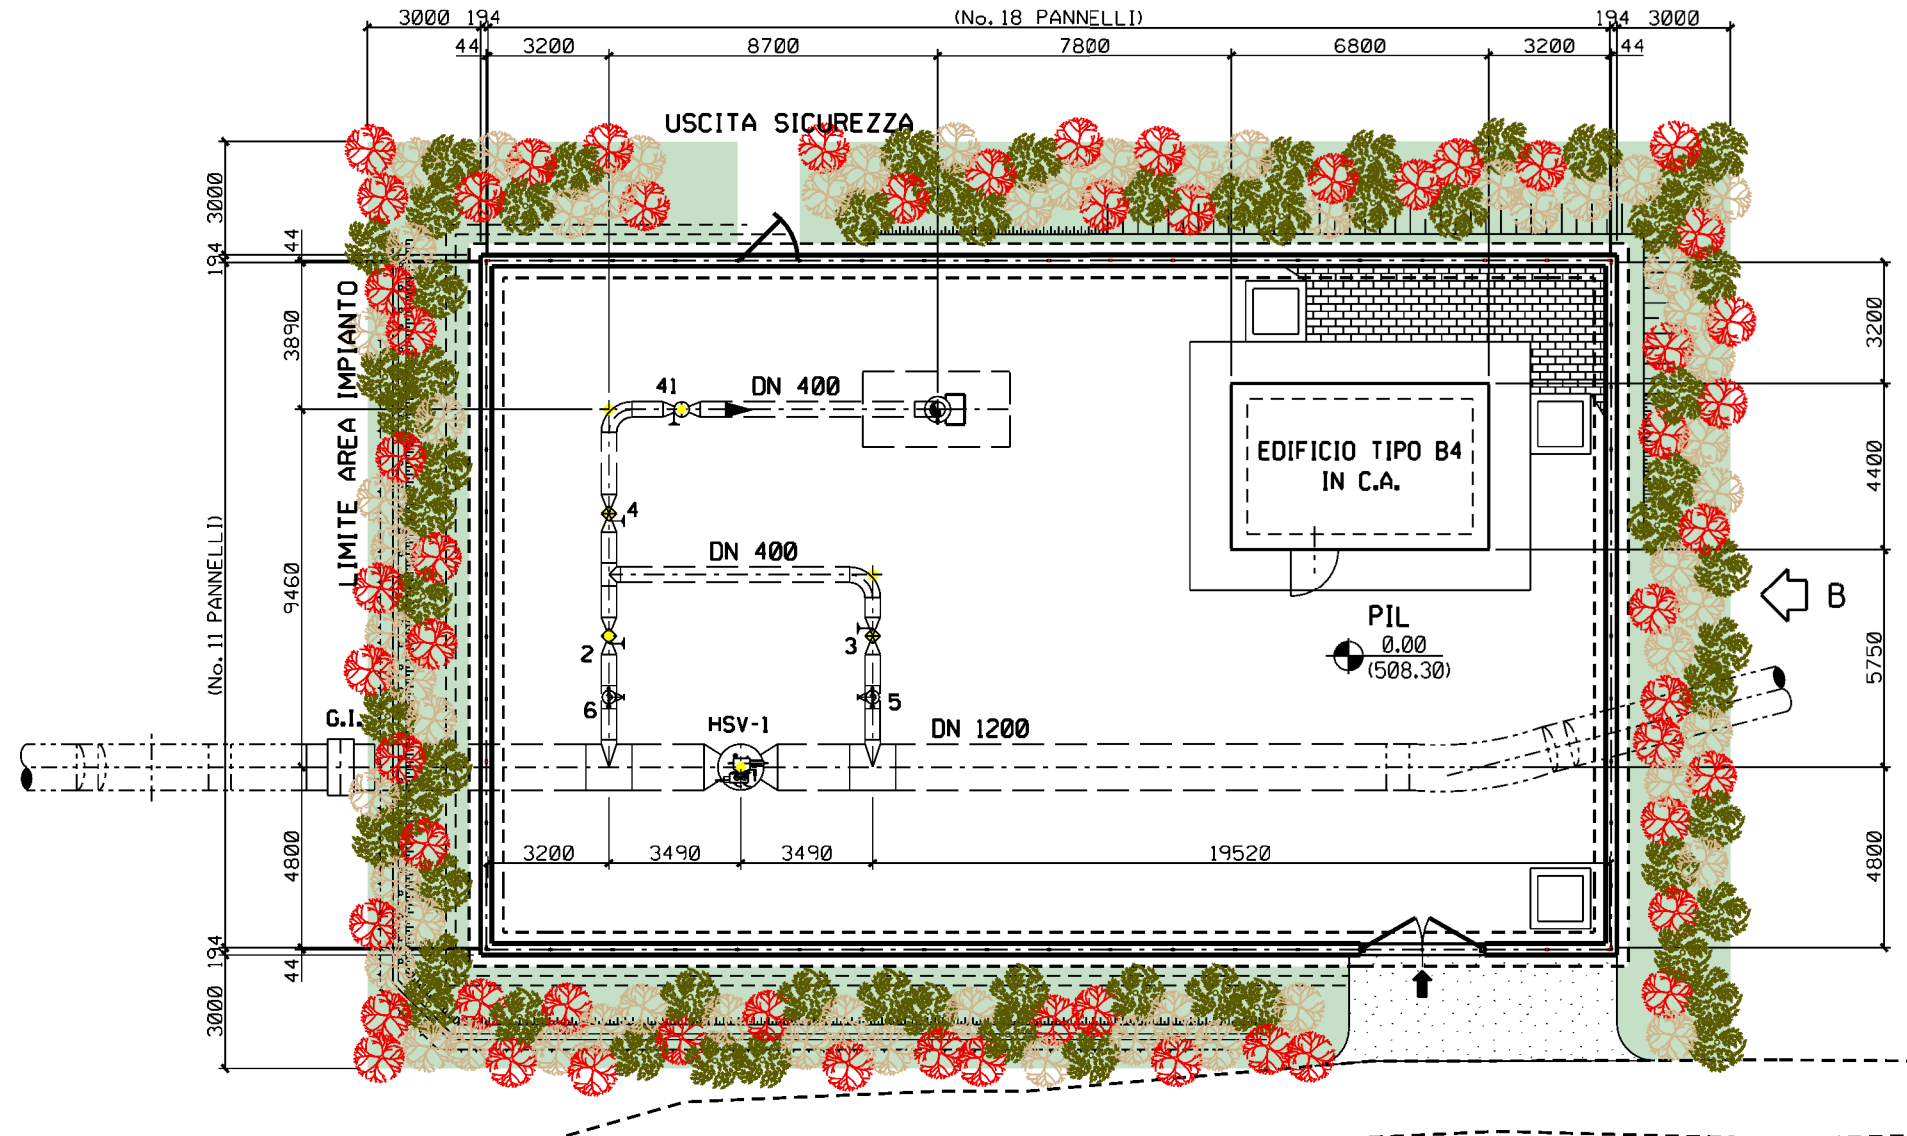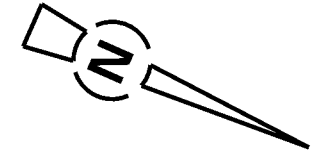

**LEGENDA MASCHERAMENTO**

- AREA DI INTERVENTO
- Laburnum anagyroides (Maggiociondolo) h. 1,25 m – 1,50 m
- Ligustrum vulgare (Ligustro comune) h. 0,60 m – 0,80 m
- Pyracantha coccinea (Agazzino) h. 0,60 m – 0,80 m


**MASCHERAMENTO LATI IMPIANTO:**

SPECIE:	PIANTE N:
Laburnum anagyroides	63
Ligustrum vulgare	58
Pyracantha coccinea	57

**NOTE**




La distribuzione delle specie deve avvenire in modo casuale sullo spazio (senza uno schema predefinito)

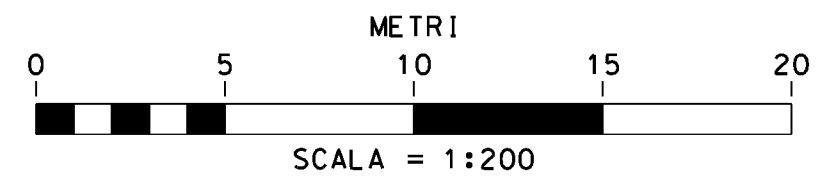Le distanze tra le specie arbustive non devono essere inferiori a 0,80 m.  
 Le distanze tra le specie arboree e le altre specie non devono essere inferiori a 1,00 m.




METANODOTTO: FOLIGNO - SESTINO - DN 1200 mm (48"), DP 75 bar  
 8° TRONCO: CITTA' DI CASTELLO - BORGIO PACE


PUNTO DI INTERCETTAZIONE DI LINEA PIL - LOC. BORGIO PACE  
 PROGETTO DI MASCHERAMENTO IMPIANTO - PROSPETTI

1	14/12/2023	EMISSIONE PER PERMESSI	L FALCETELLI	F VITALI	A BRUNI G BRIA
0	14/11/2023	EMISSIONE PER COMMENTI	L FALCETELLI	F VITALI	A BRUNI G BRIA
REV	DATA	DESCRIZIONE	ELABORATO	VERIFICATO	APPROVATO
PROPRIETARIO		PROGETTISTA	Disegno		
		 	10-ZB-D-81802		
		Rif.: 2295-208-DW-1424-02 TEN ITALY SOLUTIONS S.p.A.	Comm NQ/R22357/R-L01		

Foglio  
**3**  
 di 3  
 Scala  
**1:100**

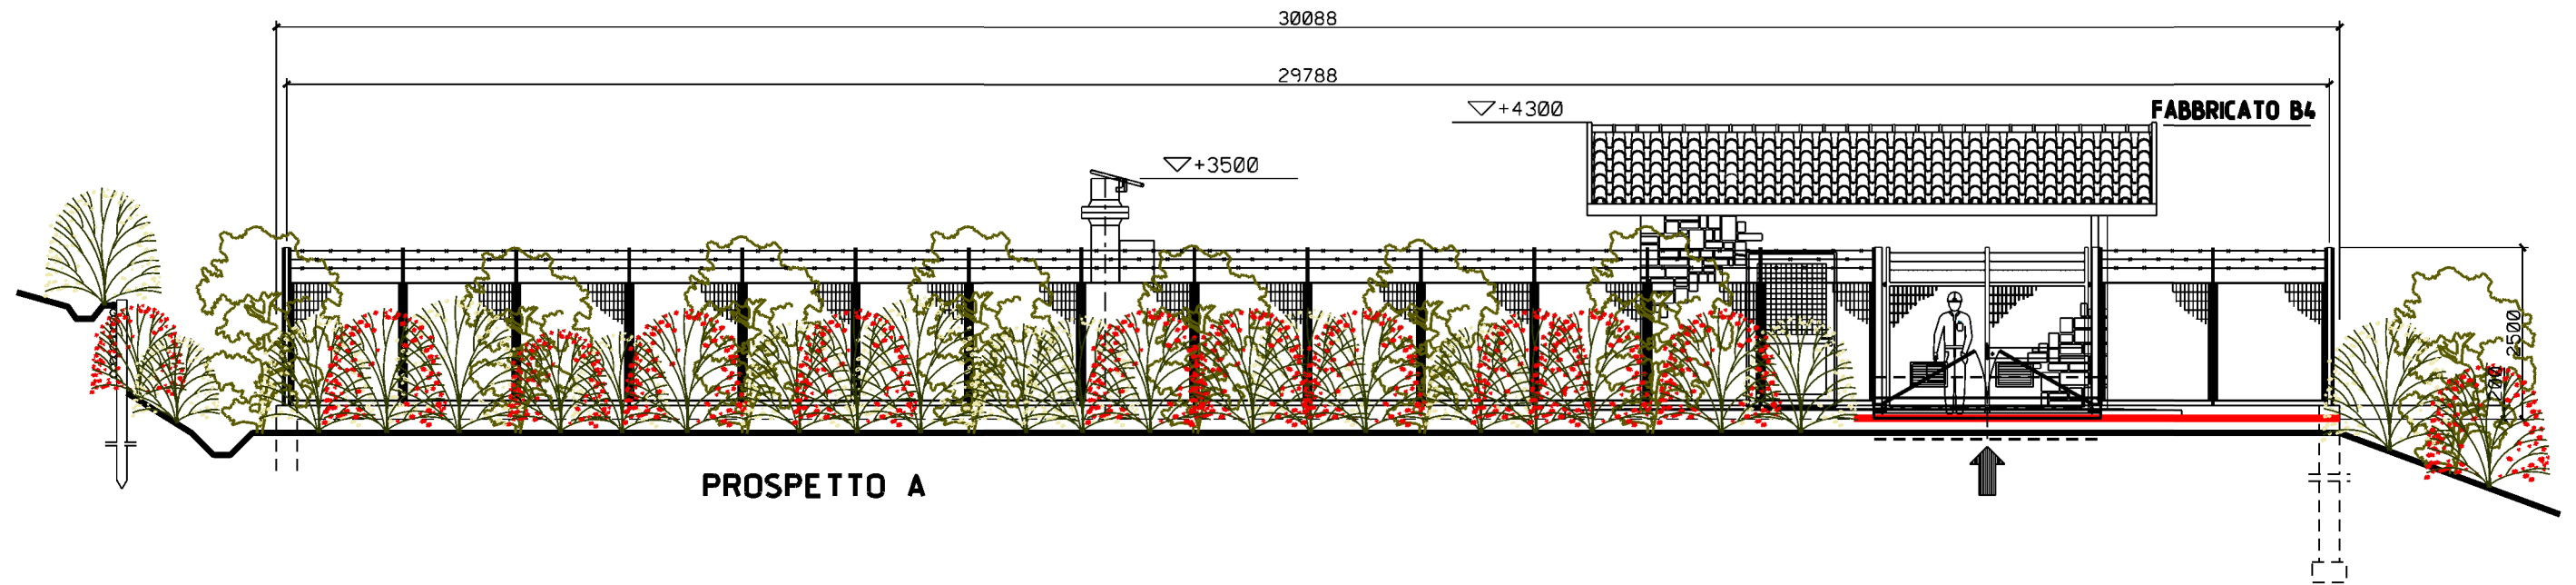



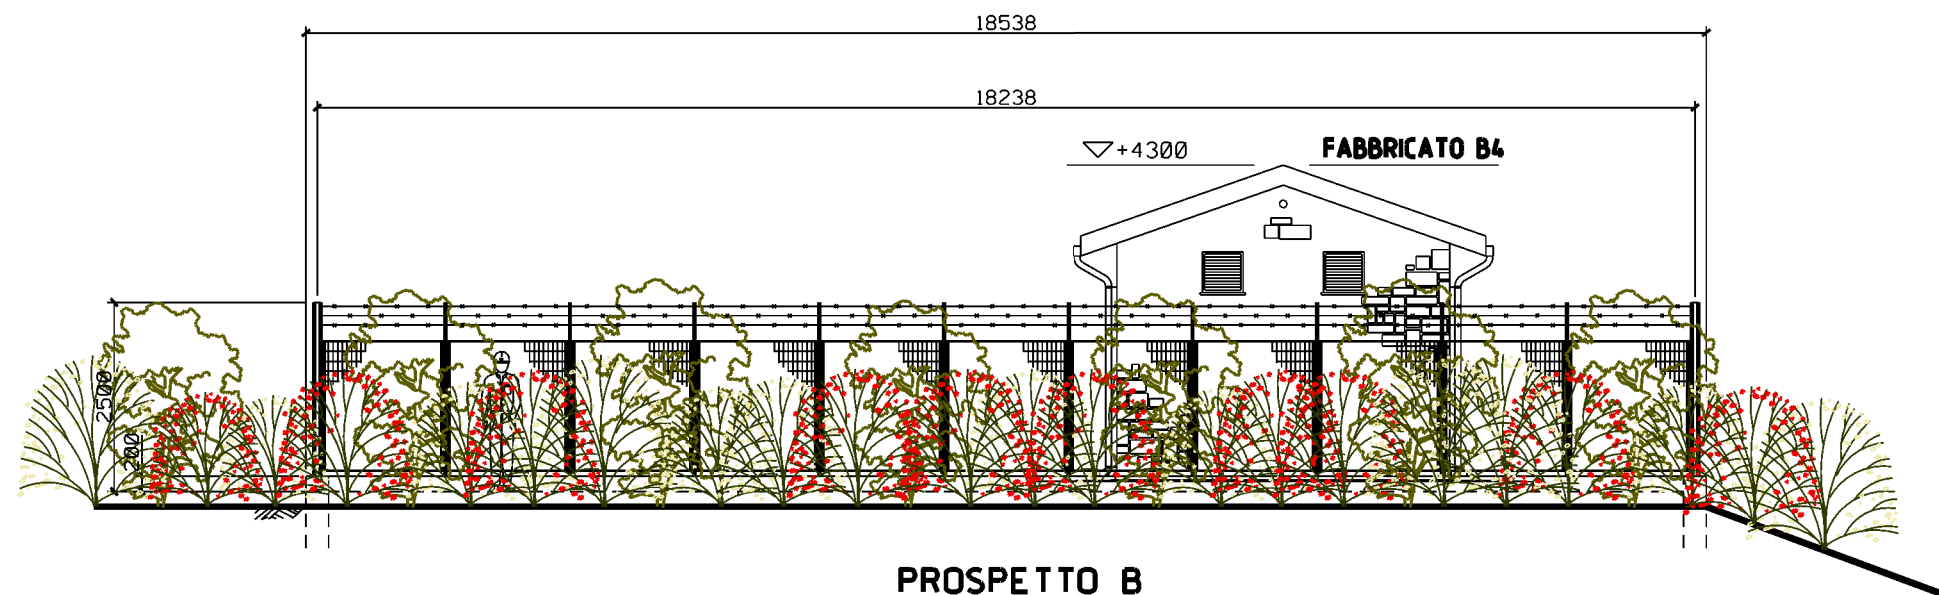



PROSPETTO A



PROSPETTO B

**LEGENDA MASCHERAMENTO**

		Maggiociondolo n. 63
		Ligustro comune n. 58
		Agazzino n. 57

