




PLANIMETRIA 1:2000
COMUNE DI *** F.**

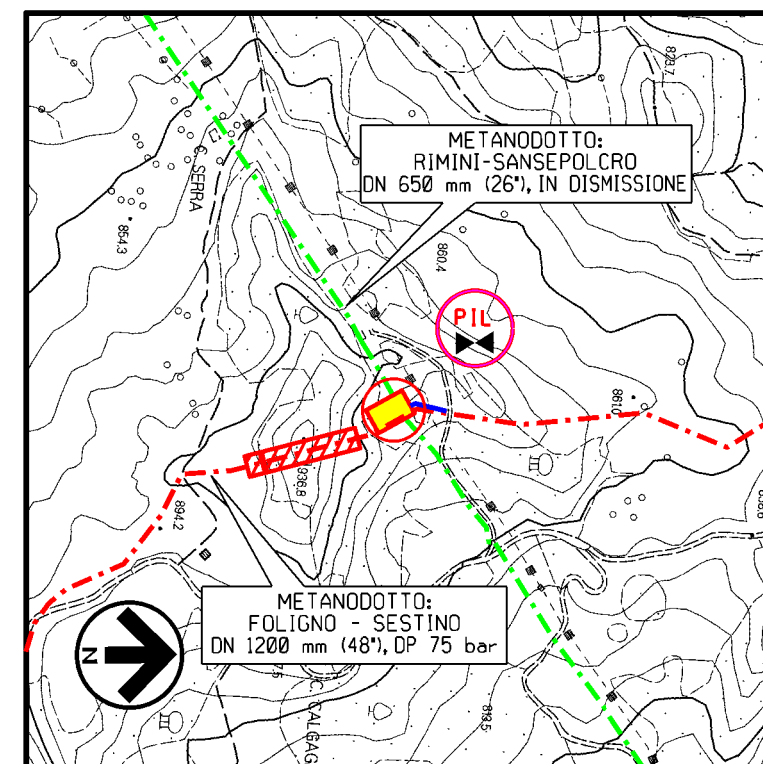


COROGRAFIA Scala 1:10.000
CTR. 278070

REV	DATA	DESCRIZIONE	ELABORATO	VERIFICATO	APPROVATO
1	14/12/2023	EMISSIONE PER PERMESSI	L FALCETELLI	F VITALI	A BRUNI G BRIA
0	14/11/2023	EMISSIONE PER COMMENTI	L FALCETELLI	F VITALI	A BRUNI G BRIA
PROPRIETARIO 			PROGETTISTA   Rif.: 2295-209-DW-1424-02 T.EN ITALY SOLUTIONS S.p.A.		
METANODOTTO: FOLIGNO - SESTINO DN 1200 mm (48\"/> 			Disegno 10-ZB-D-81902		
9° TRONCO: BORGO PACE - SESTINO PUNTO DI INTERCETTAZIONE DI LINEA PIL LOC. SESTINO - PROGETTO DI MASCHERAMENTO IMPIANTO			Revisione 1 Comm NQ/R22357/R-L01 Cod tec		
			Scala 1:200/100 Fg 1 di 3		

1	14/12/2023	EMISSIONE PER PERMESSI	L FALCETELLI	F VITALI	A. BRUNI G. BRIA
0	14/11/2023	EMISSIONE PER COMMENTI	L FALCETELLI	F VITALI	A. BRUNI G. BRIA
REV	DATA	DESCRIZIONE	ELABORATO	VERIFICATO	APPROVATO
PROPRIETARIO		PROGETTISTA		Disegno	
snam		TEN TECHNIP ENERGIES techfem		10-ZB-D-81902	
		Rif.: 2295-209-DW-1424-02 TEN ITALY SOLUTIONS S.p.A.		Comm NQ/R22357/R-L01	

PUNTO DI INTERCETTAZIONE DI LINEA PIL - LOC. SESTINO
 -PROGETTO DI MASCHERAMENTO IMPIANTO - PIANTA-

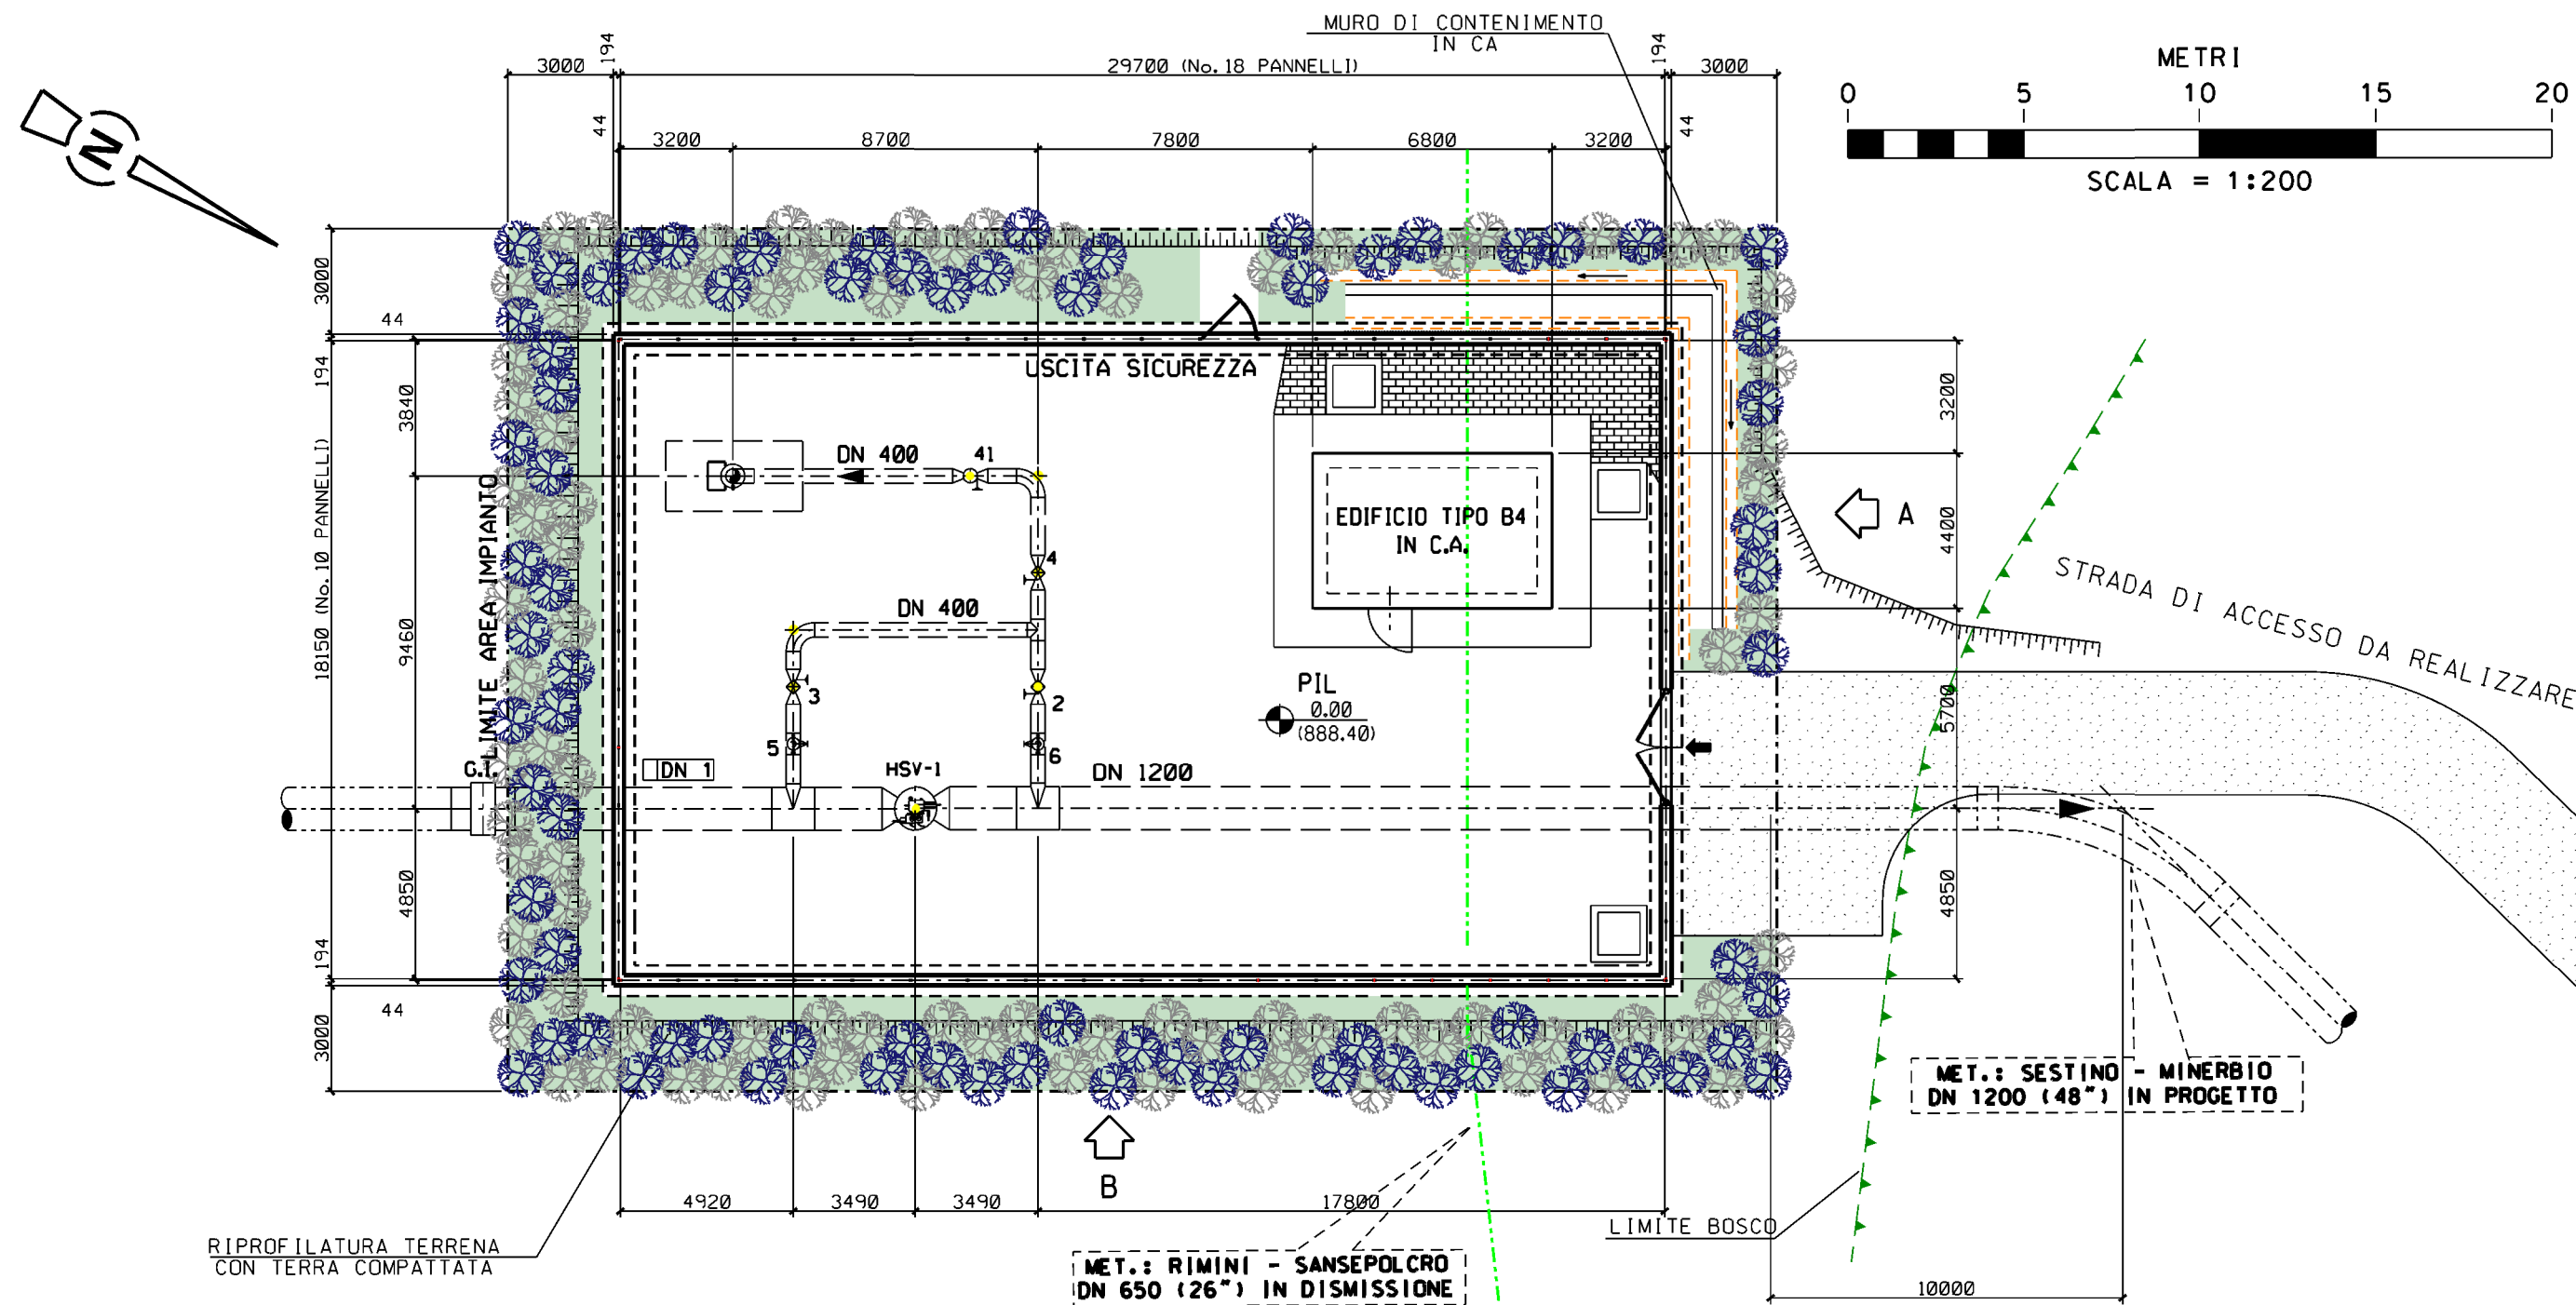

LEGENDA MASCHERAMENTO

- AREA DI INTERVENTO
- Crataegus monogyna (Biancospino comune) h. 0,60 m - 0,80 m
- Prunus spinosa (Prugnolo selvatico) h. 0,60 m - 0,80 m

MASCHERAMENTO LATI IMPIANTO:

SPECIE:	PIANTE N°:
Crataegus monogyna	87
Ligustrum vulgare	77

NOTE

La distribuzione delle specie deve avvenire in modo casuale sullo spazio (senza uno schema predefinito)


Le distanze tra le specie arbustive non devono essere inferiori a 0,80 m.

METANODOTTO: FOLIGNO - SESTINO - DN 1200 mm (48"), DP 75 bar
 9° TRONCO BORGO PACE - SESTINO


1	14/12/2023	EMISSIONE PER PERMESSI	L FALCETELLI	F VITALI	A. BRUNI G. BRIA
0	14/11/2023	EMISSIONE PER COMMENTI	L FALCETELLI	F VITALI	A. BRUNI G. BRIA
REV	DATA	DESCRIZIONE	ELABORATO	VERIFICATO	APPROVATO
PROPRIETARIO		PROGETTISTA	Disegno		
		 	10-ZB-D-81902		
		Rif.: 2295-209-DW-1424-02 TEN ITALY SOLUTIONS S.p.A.	Comm NQ/R22357/R-L01		

Foglio
3
 di 3
 Scala
1:100

PUNTO DI INTERCETTAZIONE DI LINEA PIL - LOC. SESTINO
 PROGETTO DI MASCHERAMENTO IMPIANTO - PROSPETTI

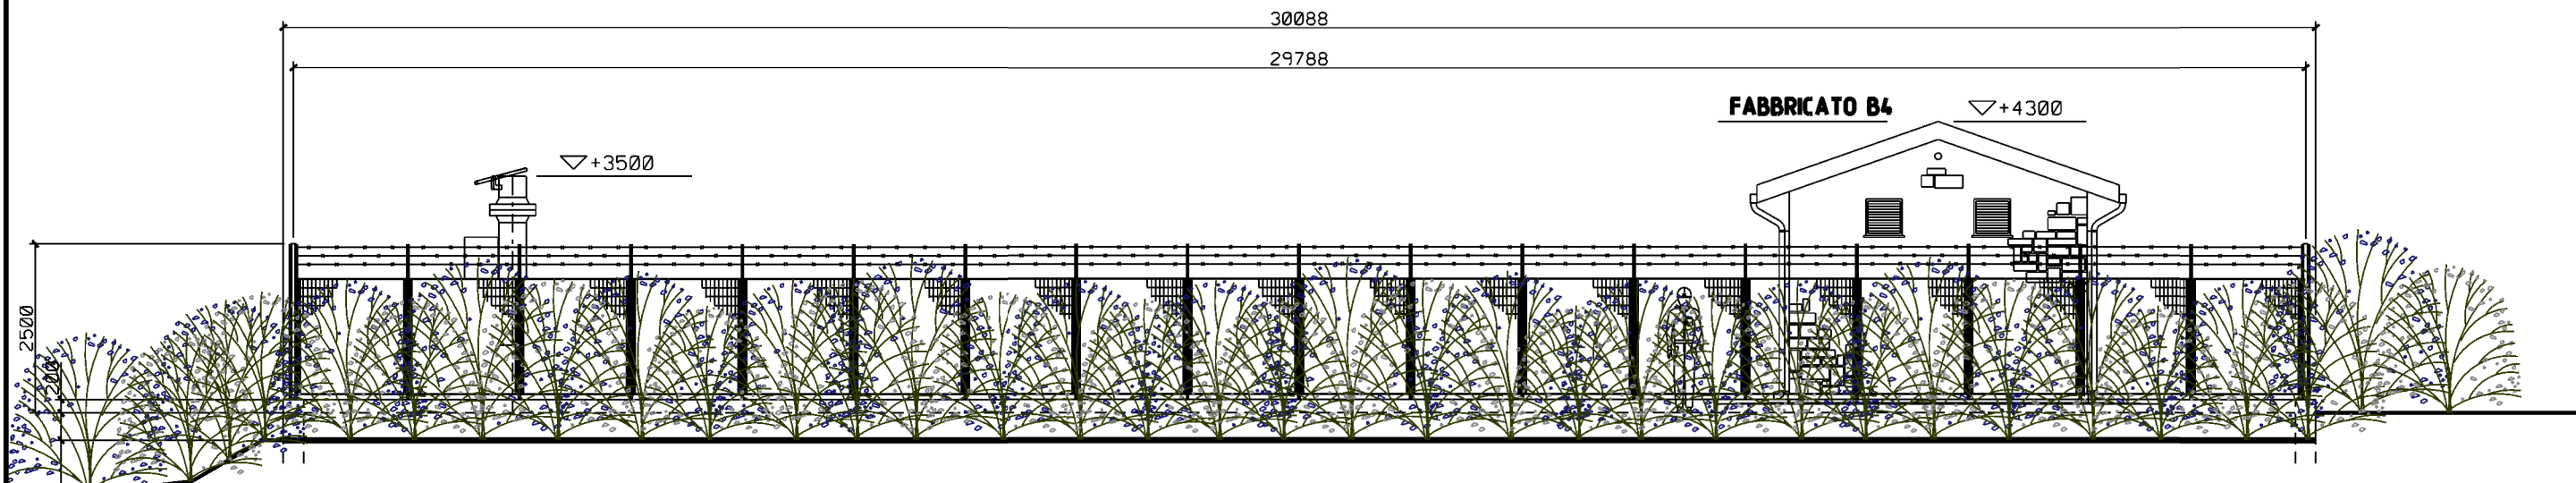



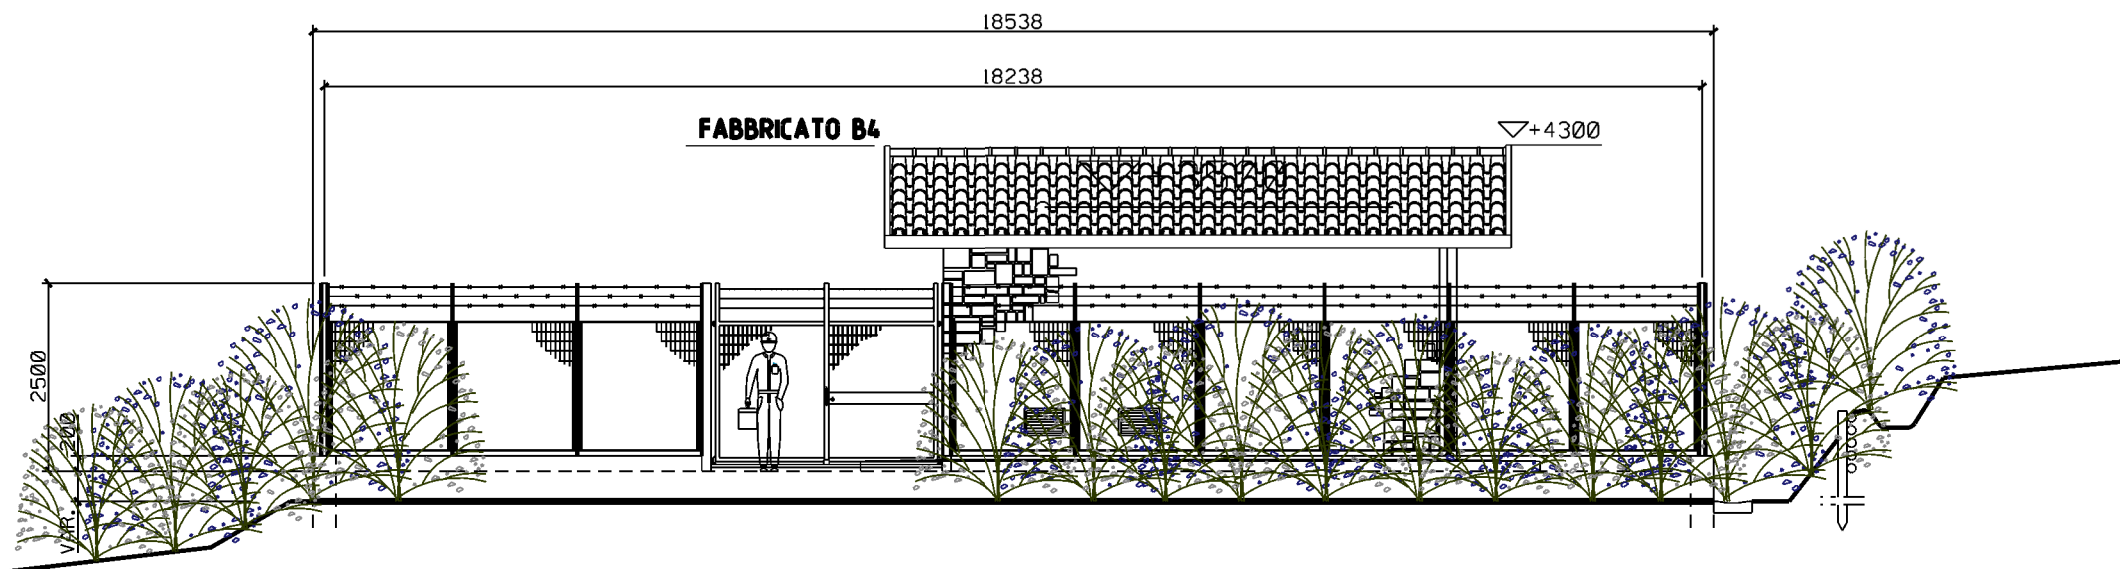

PROSPETTO B



PROSPETTO A

LEGENDA MASCHERAMENTO

		Biancospino comune n. 87
		Prugnolo selvatico n. 77

