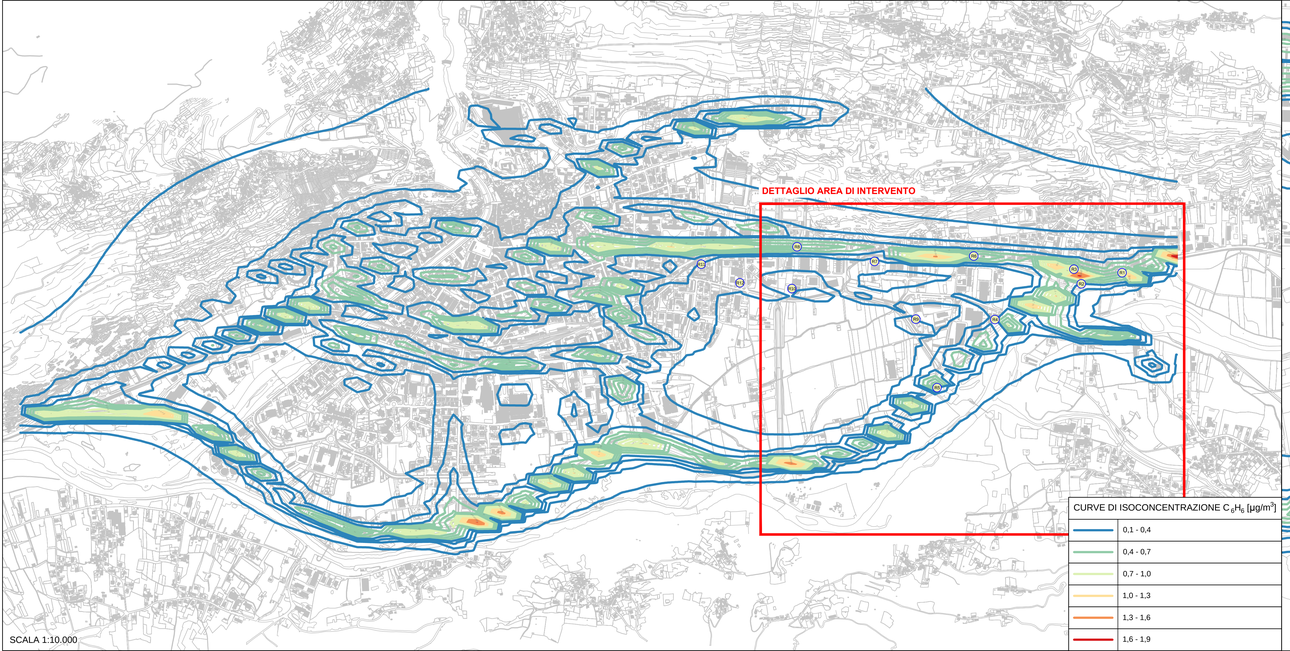

SCALA 1:10.000

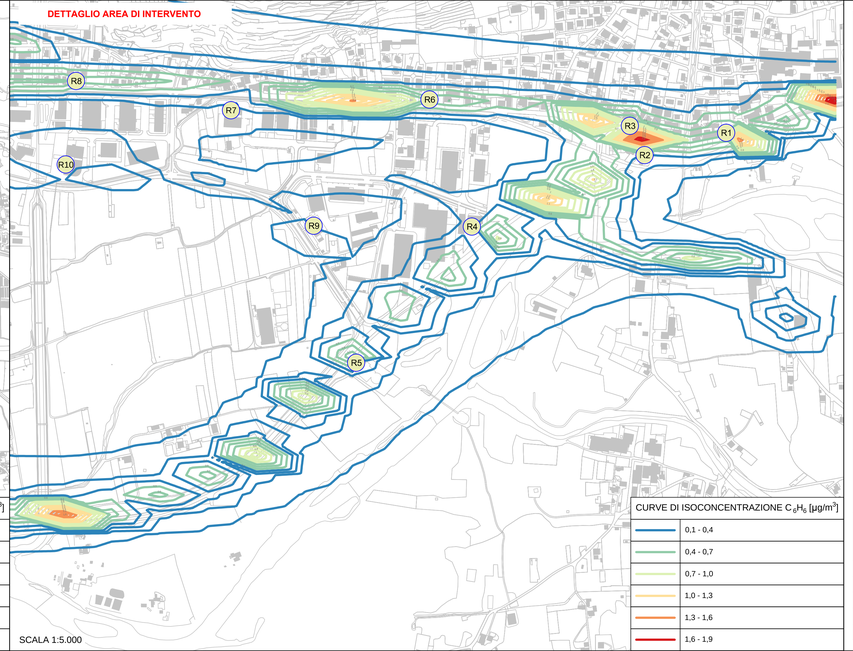

SCALA 1:5.000

anas GRUPPO FS ITALIANE

DIREZIONE TECNICA

SS38 "dello Stelvio" - Tangenziale Sud di Sondrio

Nuovo attraversamento in viadotto della linea ferroviaria Sondrio-Tirano e nuove connessioni alla viabilità locale tra le Pk 40+000 e la Pk 40+700 nei Comuni di Sondrio e Montagna in Valtellina

PROGETTO DEFINITIVO | **COD. MI634**

PROGETTAZIONE:

HYDEA · SERING · FRANCHETTI · ICONIA · PROGETTI & SERVIZI · SMART · GEOPLAN

PROGETTISTI:

Ing. Stefano Monni
Ordine Ing. Prato n. 155

Ing. Carlo Mozzetti
Ordine Ing. Siena n. 1177

Dott. Luciano Luciani
Dott. Sc. Forestali

Dott. Giulio Tono
Ordine Agronomi e Forestali Firenze n. 1045

Ing. Michele Frizzarin
Ordine Ing. Verona n. A4547

Il responsabile dell'integrazione tra le varie discipline specialistiche:
Ing. Stefano Monni
Ordine Ing. Prato n. 155

Il coordinatore della sicurezza in fase di progettazione:
Arch. Giorgio Solimbene
Ordine Arch. Firenze n. 3997

Il geologo:
Dott. Geol. Pier Paolo Binazzi
Ordine Geologi Toscana n. 130

VISTO
Il responsabile del procedimento:
Ing. Giancarlo Luongo

STUDIO IMPATTO AMBIENTALE
ANALISI AMBIENTALE
ARIA

PLANIMETRIA DEI RECETTORI E CONCENTRAZIONI BENZENE - ANTE OPERAM

CODICE PROGETTO (PROGETTO / LIV. PROG. / ANNO)	NOME FILE	REVISIONE	SCALA:
DPMI0634 D 23	T00IA41AMBPL09_A.DWG CODICE ELAB. T00IA41AMBPL09	B	Varie

REV.	DESCRIZIONE	DATA	REDATTO	VERIFICATO	APPROVATO
B	EMISSIONE PER INTEGRAZIONI VIA	GENNAIO 2024	A. BONALDI	A. DEL BONO	S. MONNI
A	EMISSIONE	AGOSTO 2023	A. BONALDI	A. DEL BONO	S. MONNI