



SITAF S.p.a.

SITAF S.p.a.  
Piazzale  
(Dott. Ing. Massimo BERTI)

SITAF S.p.a.  
Piazzale  
(Dott. Ing. Massimo BERTI)

DEPOSITO DI ROCCE DI SCAVO PROVENIENTI DAL TUNNEL  
DI SICUREZZA DEL TRAFORO AUTOSTRADALE DEL FREJUS IN LOCALITA'  
"SAGNE EX CANTIERE ASFALTI SINTEX" IN COMUNE DI SALBERTRAND  
- PROGETTO DEFINITIVO -


ELABORATO  
**11** PLANIMETRIA VIABILITA' DI ACCESSO E RECINZIONE DI CANTIERE  
Scala 1:1000

CONSORZIO FORESTALE ALTA VALLE SUSA		CODICE DOCUMENTO					
Via Pollicciaio n°6 OULX (TO) C.A.P. 10056 Tel 0122 - 831079 Fax 0122 - 831282 E.MAIL cf.ava@fn.it E.MAIL POSTA CERTIFICATA cf.ava@postecert.it P.Iva 03070280115 - C.F. 89501320115		area	anno incarico	n. commessa	revisione	n. elaborato	n. archivio
- AREA BACINI MONTANI -		03	20112	030	00	111	1236
MOTIVO REVISIONE:		NOV.12 Geom. W. Rosechi - Geom. F. Vicoente - Geom. S. Belmondo					
DATA:		REDDATTO DA:					
NOV.12		Dott. For. Alberto DOTTA					
DATA:		PROGETTISTA e R.D.D. RESPONSABILE DI COMESSA					

COMMITTENTE		VISTO IL RESPONSABILE DEL PROCEDIMENTO:	
Società Italiana Traforo Autostradale del Frejus Uffici Amministrativi: Fraz. San Giuliano, 2 C.P. 59c 10059 Susa (TO)		Dott. For. Alberto DOTTA	

REPRODUZIONE O CONSEGNA A TERZI SOLO DIETRO SPECIFICA AUTORIZZAZIONE LICENZA AUTOCAD N° 0400844716

RECINZIONE DI CANTIERE  
CANCELLO ACCESSO

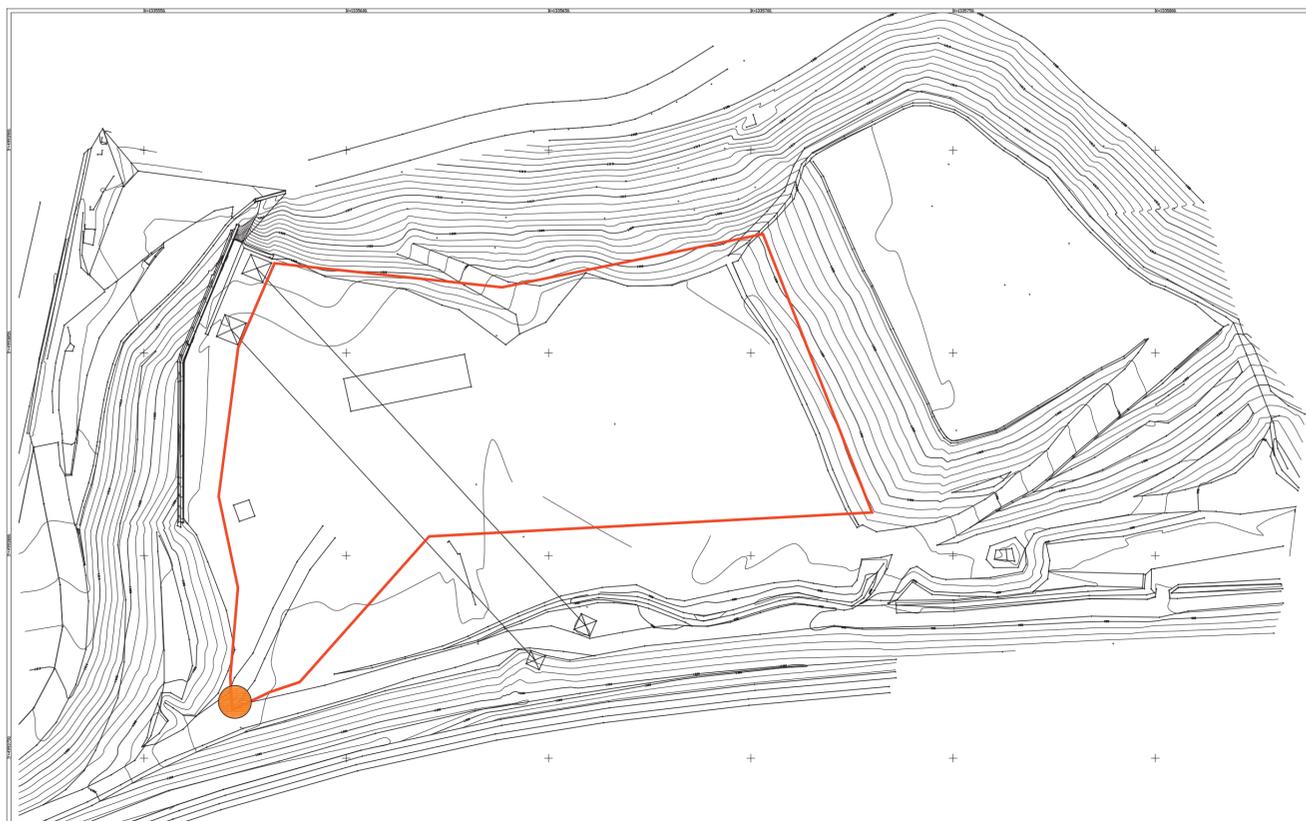

VEICOLI IN USCITA  
VEICOLI IN ENTRATA

