

Altri elementi della viabilità storica

- Ipotesi di viabilità romana di grande collegamento
- Ipotesi di viabilità romana secondaria
- Percorso micaelico
- Via sacra langobardorum
- Centri storici
- Tessuti otto-novecenteschi di interesse storico
- Nuclei storici non urbani
- Insedimenti storici non urbani di fondazione

Zone archeologiche

- Torri e fortificazioni
- Castelli
- Complessi civili e religiosi
- Edifici religiosi ed edicole
- Altro
- Codice identificativo
- Parchi e giardini
- Insedimenti abitativi derivanti dalle bonifiche e dalla riforma agraria
- Miniere e cave storiche
- Tratturi
- Tratturo
- Tratturello
- Braccio

Beni architettonici isolati

- Zone tutelate ope legis
- Altri siti archeologici indagati o presunti
- Masserie
- Poste
- Sciali
- Casini
- Ville extraurbane
- Poderi
- Taverne
- Archeologia produttiva
- Trabucchi

Opere utente


	Aerogeneratore di progetto
	Cavo MT 30 kV utente
	Cavo AT 150 kV utente
	Cavo AT 150 kV condiviso
	SE 150 kV di condivisione
	SE 30/150 kV di utenza

Opere Terna

	Stazione RTN esistente "Deliceto 380 kV"
	Futura stazione di smistamento Terna 150 kV
	Collegamento SE smistamento Ascoli Satriano 150 kV - SE RTN "Deliceto 380 kV"
	Elettrodotto 150 kV esistente
	Futuri raccordi RTN 150 kV
	Elettrodotto 150 kV esistente da demolire

Limiti amministrativi

	Limiti comunali
--	-----------------

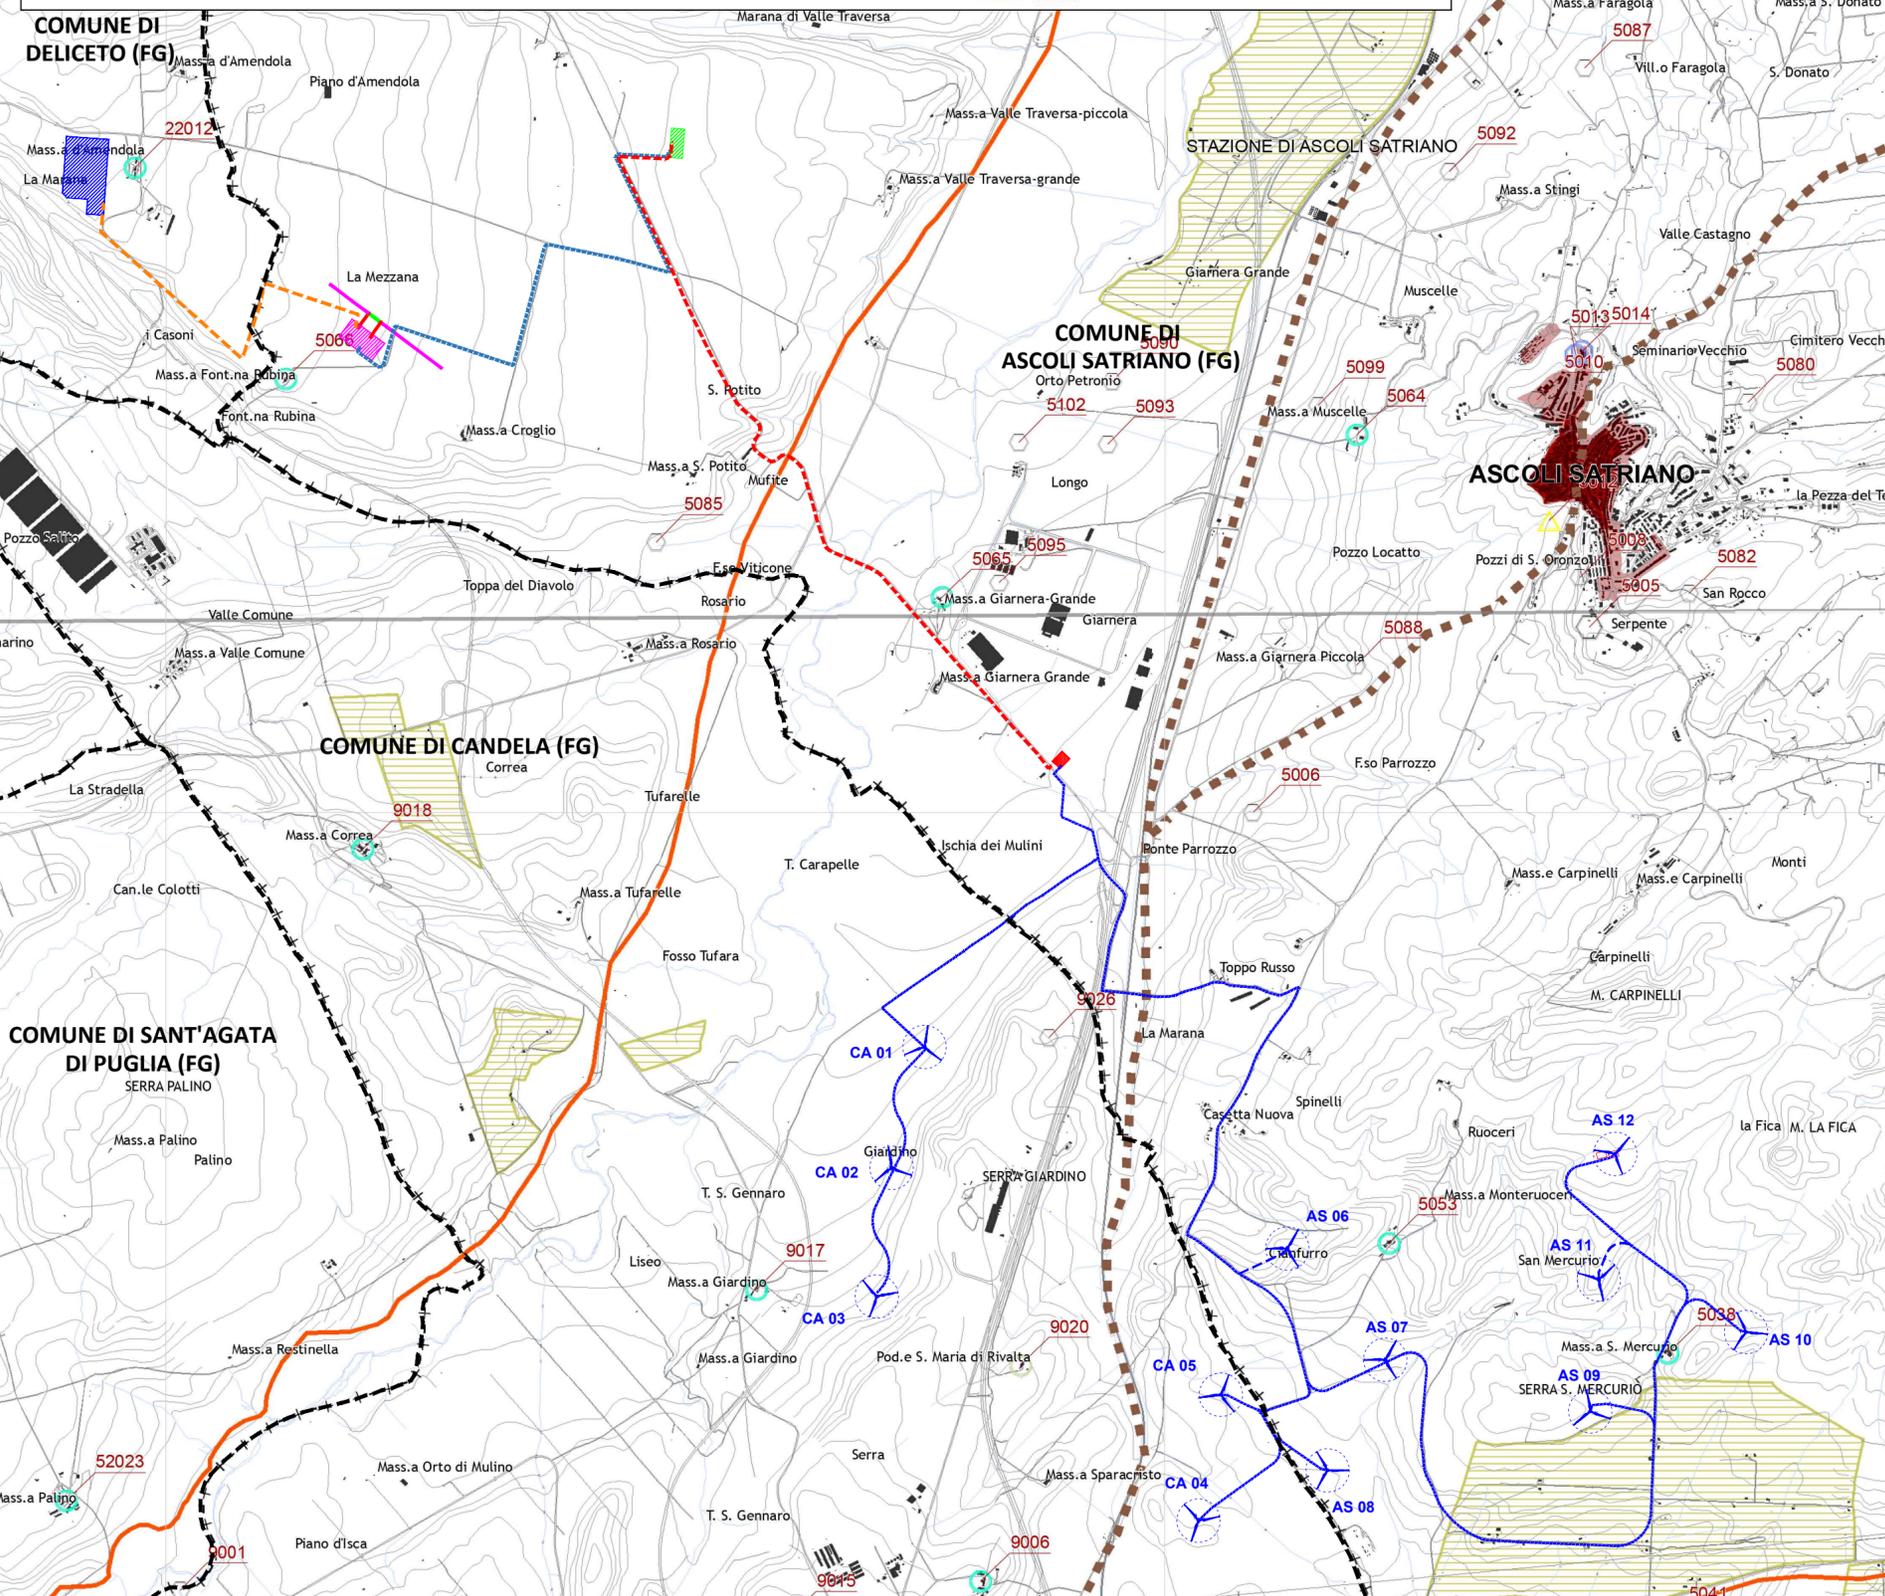







REGIONE PUGLIA COMUNE di ASCOLI SATRIANO COMUNE di CANDELA COMUNE di DELICETO PROVINCIA di FOGGIA



Proponente	 <p>wpd Daunia s.r.l. Viale Luca Gaurico, 9/11 00143 - Roma Tel: +39 06 960 353-10 e-mail: info@wpd-italia.it</p>	 <p>Collaboratori: Geol. V.E. Iervolino Dott. A. Ianiro Archeol. A. Vella Ing. V. Triunfo Ing. G. D'Abbrunzo Arch. C. Gaudiero Geom. F. Malafarina Dott.ssa M. Mauro</p>			
Progettazione	 <p>Viale Michelangelo, 71 80129 Napoli TEL.081 579 7998 mail: tecnico@inse srl.it</p>				
Elaborato	<p>Nome Elaborato: STRALCIO DELLA TAV.B2 "TUTELA DELL'IDENTITÀ CULTURALE: ELEMENTI DI MATRICE ANTROPICA", TRATTA DELLE TAVOLE DI PIANO DEL PTCIP DI FOGGIA</p>				
01	Novembre 2023	Aggiornamento alla modalità di connessione alla RTN	INSE s.r.l.	INSE s.r.l.	wpd Daunia s.r.l.
00	Aprile 2021	PRIMA EMISSIONE	INSE s.r.l.	INSE s.r.l.	wpd Daunia s.r.l.
Rev.	Data	Oggetto della revisione	Elaborazione	Verifica	Approvazione
Scala:	1:25.000				
Formato:	A2	Codice Pratica	S217	Codice Elaborato	S217-PA-EG-07A