


Quadro di unione

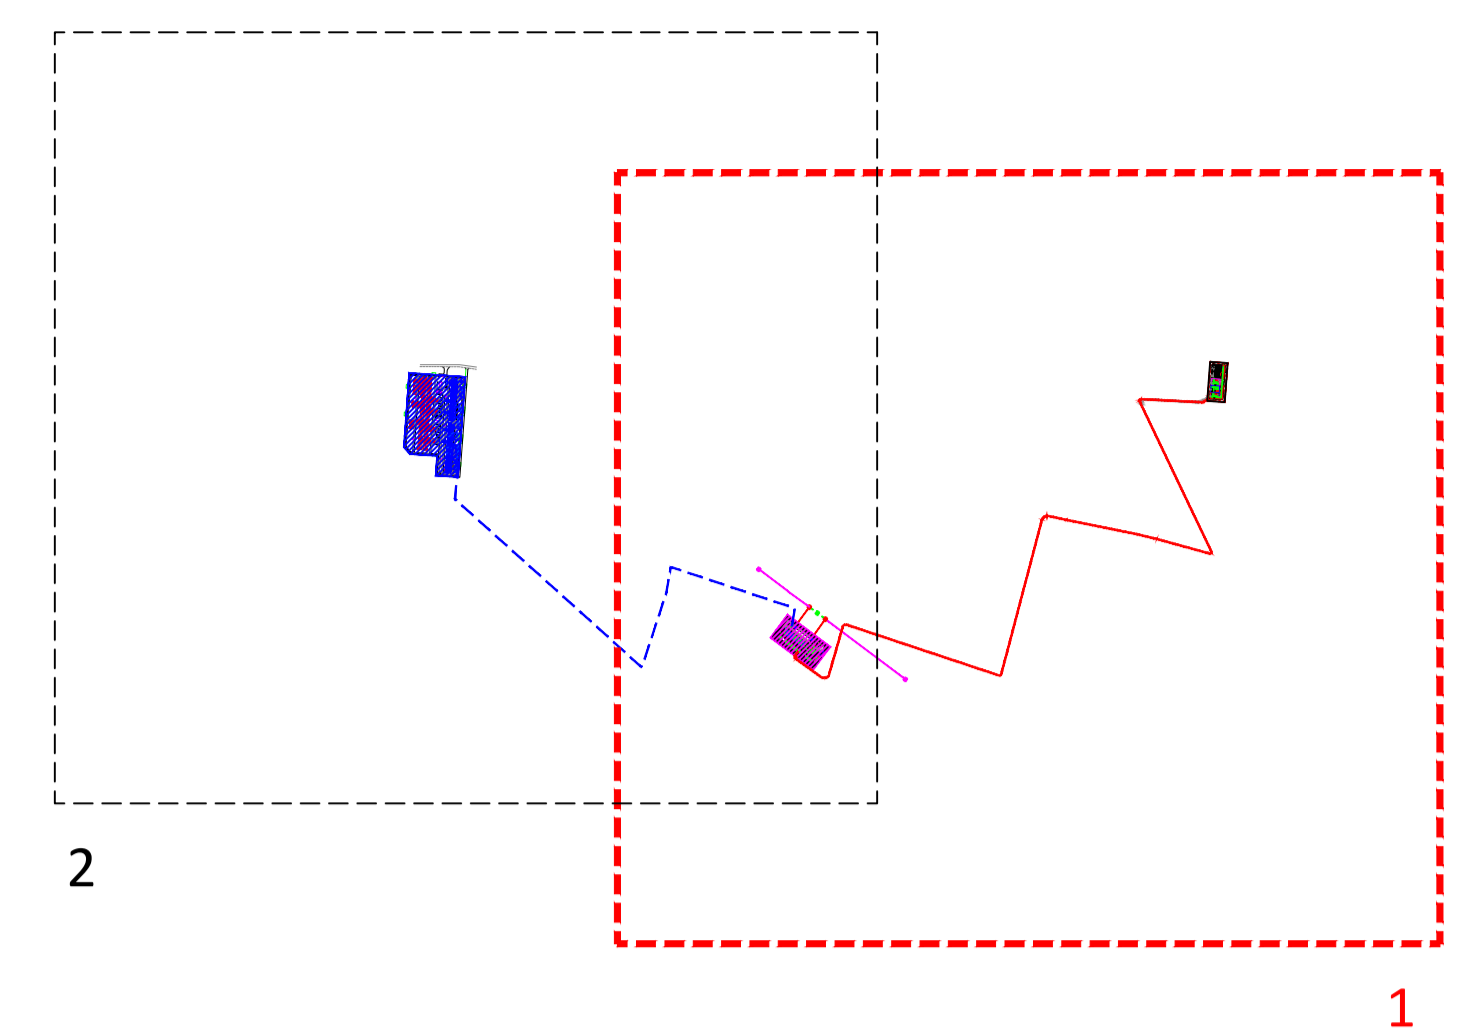

Legenda

	Stazione RTN esistente "Deliceto"
	Futura stazione di smistamento Terna 150 kV
	SE condivisione-trasformazione
	Cavo AT 150 kV condiviso
	Collegamento SE Deliceto 380 kV - SE smistamento Ascoli Satriano 150 kV
	Elettrodotto esistente
	Futuri raccordi RTN 150 kV
	Strada di accesso
	Limiti comunali
	Sostegno esistente
	Sostegno di nuova realizzazione
	Sostegno esistente da demolire



Piano tecnico delle opere di una stazione di condivisione 150 kV per la connessione di impianti FER alla RTN



<p><b>Proprietà</b></p> <p> <b>wpd Daunia s.r.l.</b>          Corso d'Italia, 83          00198 - Roma          Tel: +39 06 960 353-10          e-mail: info@wpditalia.it</p>	<p><b>BGC CONSULTING</b></p> <p><b>BGC Consulting s.r.l.</b>          via Enrico Cosenz, 22          20158 - Milano          e-mail: bgcconsulting@legalmail.it</p>	<p><b>X-ELIO</b></p> <p><b>X-Elio Italia 4 s.r.l.</b>          Corso Vittorio Emanuele II, 349          20158 - Roma          e-mail: xeliotalia4@legalmail.it</p>	<p><b>E-WAY</b></p> <p><b>E-Way Finance s.p.a.</b>          Piazza di San Lorenzo in Lucina, 4          00186 - Roma          e-mail: e-wayfinance@legalmail.it</p>
---	---	--	---


<p><b>Progettazione</b></p> <p> <b>INSE</b>          Viale Michelangelo, 71          80129 Napoli          TEL. 081 579 7998          mail: tecnico@inse.it</p>	<p>Collaboratori:          Geol. V. Servolino          Arch. C. Gaudino          Geom. S. Maffarino          Ing. F. Quarto          Ing. M. Ciano          Ing. R. D'Onofrio</p>
---	---

<p><b>Elaborato</b></p> <p>Nome Elaborato:  <b>PLANIMETRIA GENERALE SU ORTOFOTO - 1 DL</b></p>	<p></p>
<p>00 Agosto 2023 PRIMA EMISSIONE</p>	<p>INSE s.r.l. INSE s.r.l. wpd Daunia s.r.l.</p>
<p>Rev. Data Oggetto della revisione</p>	<p>Elaborazione Verifica Approvazione</p>
<p>Scala: <b>1:5.000</b></p>	<p>Formato: <b>A1</b> Codice Pratica: <b>S312</b> Codice Elaborato: <b>S312-SEC04-D</b></p>





Quadro di unione

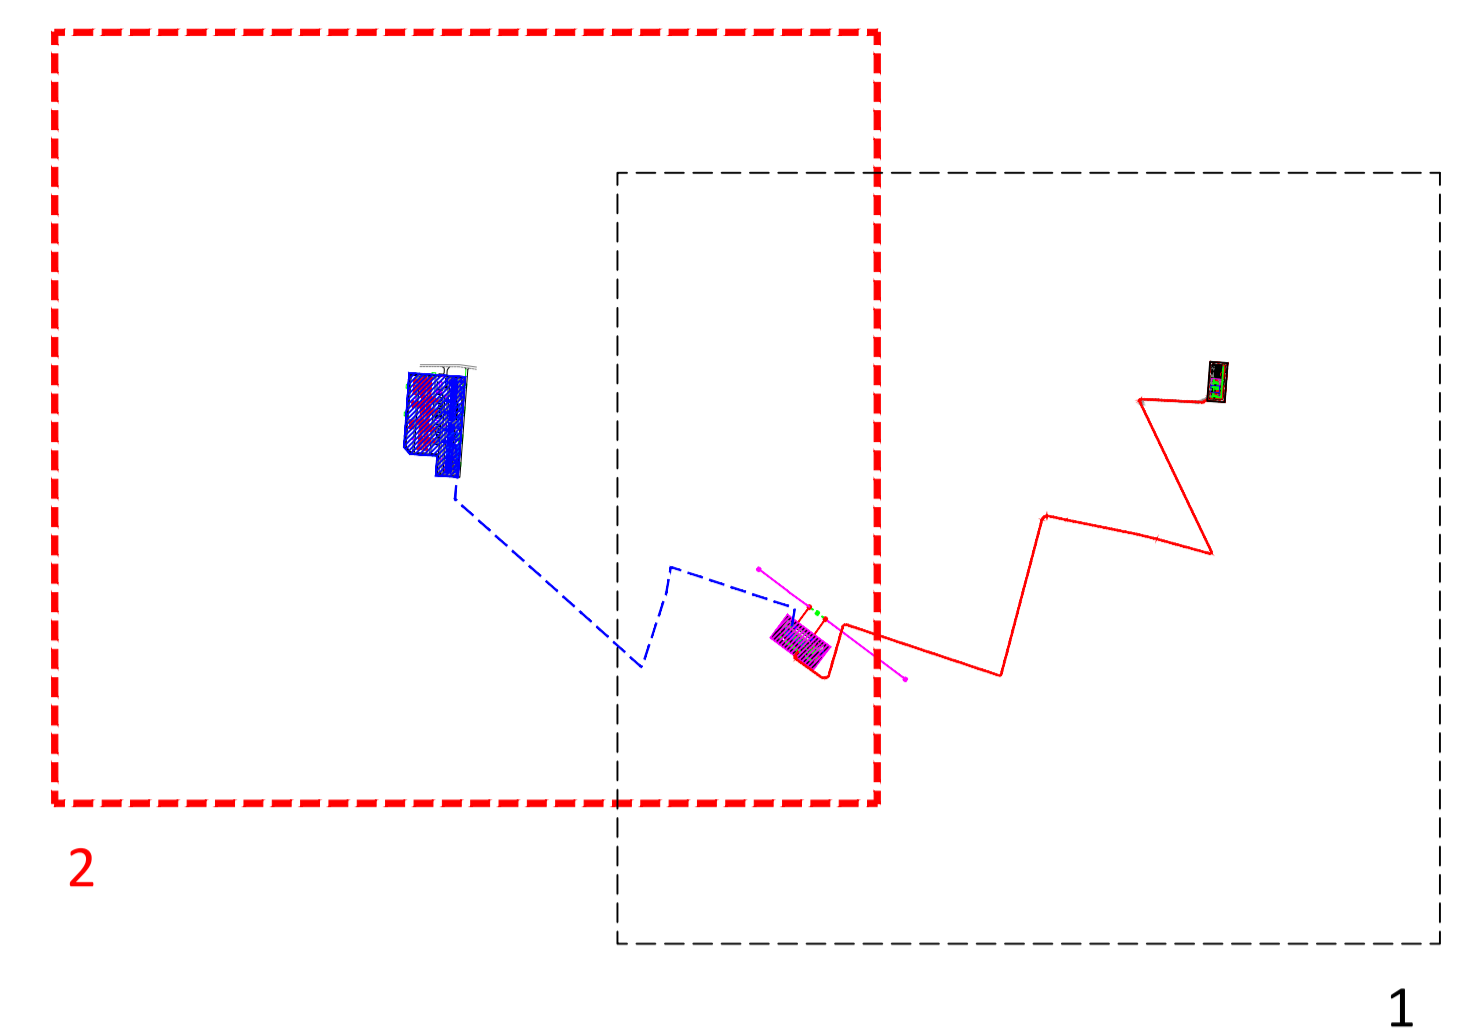

Legenda

	Stazione RTN esistente "Deliceto"
	Futura stazione di smistamento Terna 150 kV
	SE condivisione-trasformazione
	Cavo AT 150 kV condiviso
	Collegamento SE Deliceto 380 kV - SE smistamento Ascoli Satriano 150 kV
	Elettrodotto esistente
	Futuri raccordi RTN 150 kV
	Strada di accesso
	Limiti comunali
	Sostegno esistente
	Sostegno di nuova realizzazione
	Sostegno esistente da demolire



### Piano tecnico delle opere di una stazione di condivisione 150 kV per la connessione di impianti FER alla RTN



<p><b>Proprietà</b></p> <p> <b>wpd Daunia s.r.l.</b> Corso d'Italia, 83 00198 - Roma Tel: +39 06 960 353-10 e-mail: info@wpd-italia.it</p>	<p><b>BGC CONSULTING</b></p> <p><b>BGC Consulting s.r.l.</b> Via Enrico Cosenz, 22 20158 - Milano e-mail: bgcconsulting@legalmail.it</p>	<p><b>X-ELIO</b></p> <p><b>X-Elio Italia 4 s.r.l.</b> Corso Vittorio Emanuele II, 349 20158 - Roma e-mail: xeliotalia4@legalmail.it</p>	<p><b>E-WAY</b></p> <p><b>E-Way Finance s.p.a.</b> Piazza di San Lorenzo in Lucina, 4 00186 - Roma e-mail: e-wayfinance@legalmail.it</p>
--	--	---	--

<p><b>Progettazione</b></p> <p> <b>INSE</b> Via Michelangelo, 71 80129 Napoli TEL. 081 579 7998 mail: tecnico@insest.it</p>	<p>Collaboratori: Geom. V. Servolino Arch. C. Gaudino Geom. S. Masarino Ing. F. Quarto Ing. M. Ciano Ing. R. D'Onofrio</p>
---	--

<p><b>Elaborato</b></p> <p>Nome Elaborato: <b>PLANIMETRIA GENERALE SU ORTOFOTO - 2 DI 2</b></p>	<p></p>
<p>00 Agosto 2023 PRIMA EMISSIONE</p>	<p>INSE s.r.l. INSE s.r.l. wpd Daunia s.r.l.</p>
<p>Rev. Data Oggetto della revisione</p>	<p>Elaborazione Verifica Approvazione</p>
<p>Scala: <b>1:5.000</b></p>	<p>Formato: <b>A1</b> Codice Pratica: <b>S312</b> Codice Elaborato: <b>S312-SEC04-D</b></p>