




LEGENDA SIMBOLI

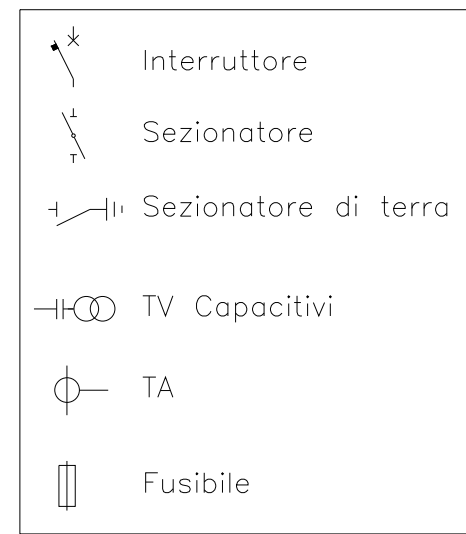

LEGENDA LIVELLO TENSIONE

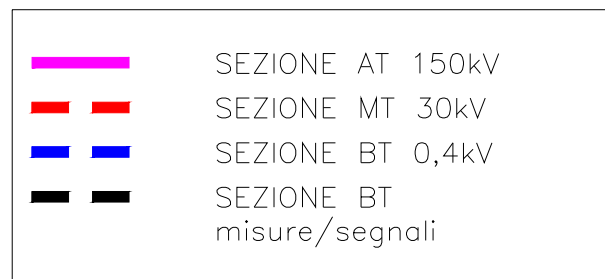

RTN TERNA SpA
SE 150kV DELICETO

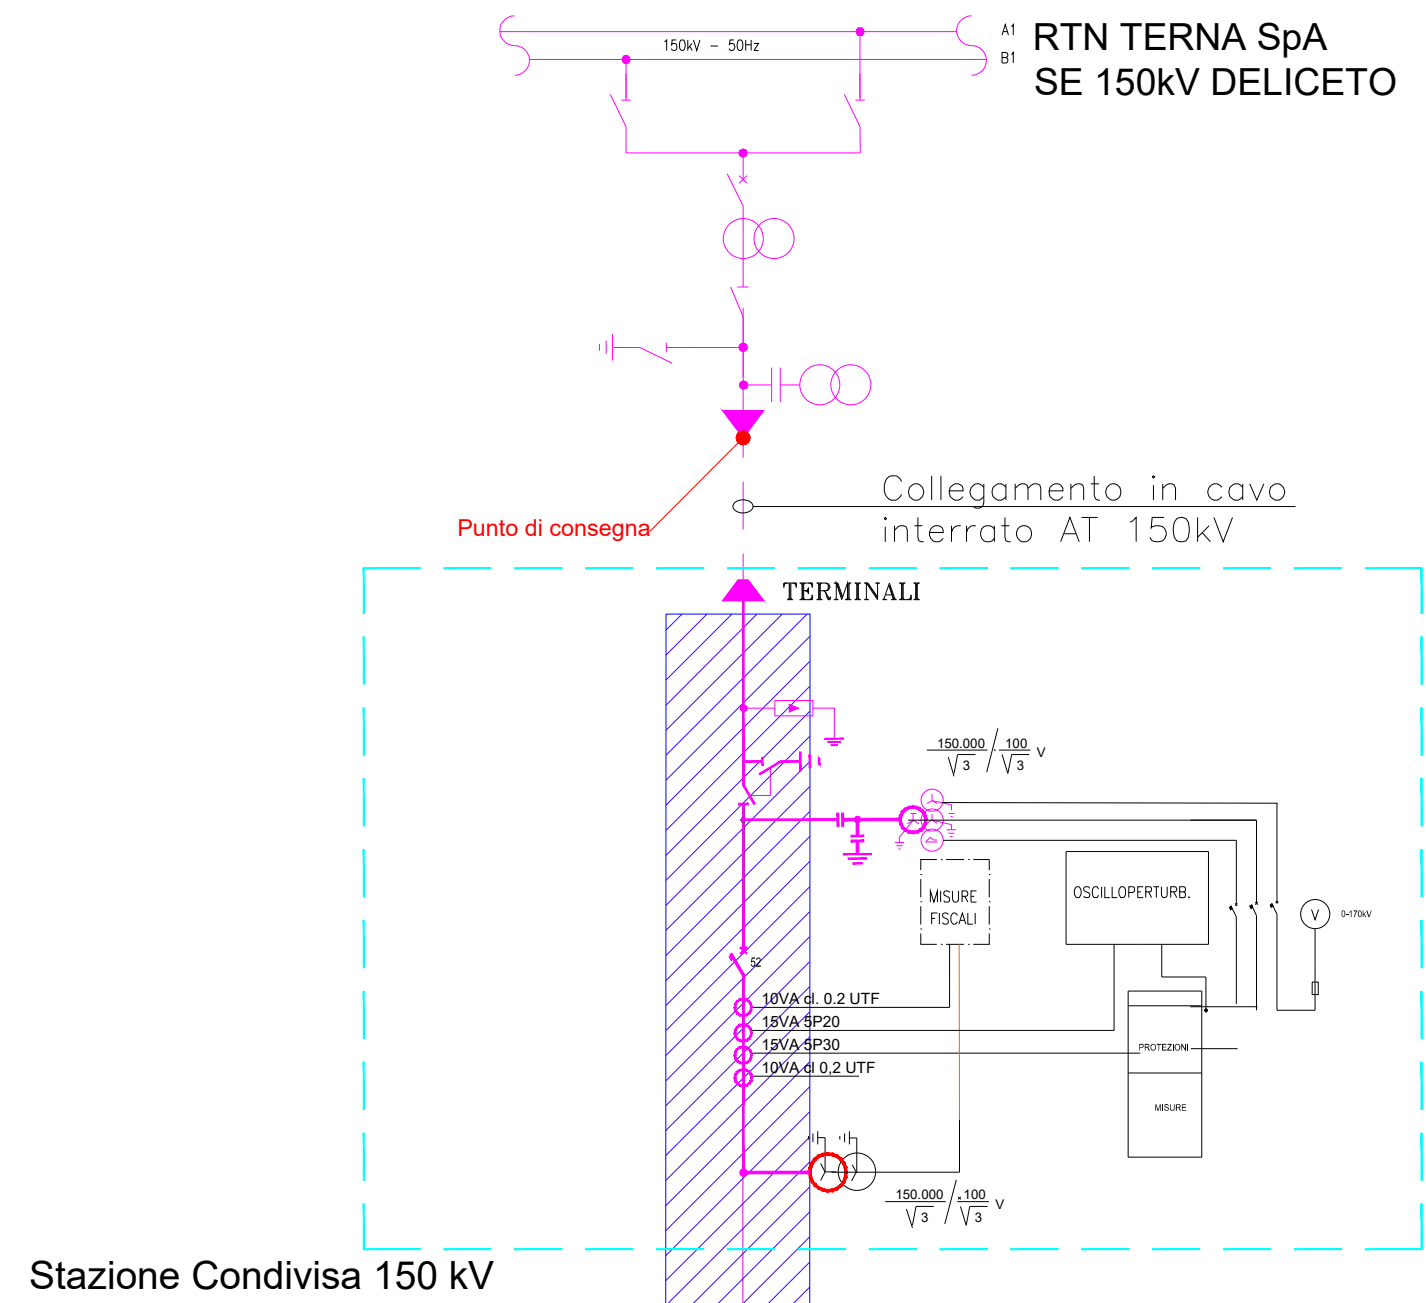

- Eventuali collegamenti di altri futuri proponenti
- SE Condivisa 150 kV per collegamento SE 150 kV RTN

Stazione Condivisa 150 kV

Stazione Condivisa 150 kV

E-WAY FINANCE

X-ELIO ITALIA4

WPD Daunia

BGC Consulting



REGIONE PUGLIA



COMUNE di ASCOLI Satriano



COMUNE di DELICETO



PROVINCIA di FOGGIA

Piano tecnico delle opere di una stazione di condivisione 150 kV per la connessione di impianti FER alla RTN



<p>Proprietà</p> <p> wpd Daunia s.r.l. Corso d'Italia, 83 00198 - Roma Tel: +39 06 960 353-10 e-mail: info@wpd-italia.it</p>	<p>BGC CONSULTING</p> <p>BGC Consulting s.r.l. via Enrico Cosenz, 22 20158 - Milano e-mail: bgcconsulting@gmail.it</p>	<p>X-ELIO</p> <p>X-Elío Italia 4 s.r.l. Corso Vittorio Emanuele II, 349 20158 - Roma e-mail: xeliotalia4@gmail.it</p>	<p>E-WAY FINANCE</p> <p>E-Way Finance s.p.a. Piazza di San Lorenzo in Lucina, 4 00186 - Roma e-mail: e-wayfinance@gmail.it</p>
--	--	---	--

<p>Progettazione</p> <p> INSE Viale Michelangelo, 71 80129 Napoli TEL. 081 579 7998 mail: tecnico@inse.it</p>	<p>Collaboratori: Geol. V. E. Servillo Arch. C. Gaudiero Geom. F. Maffei Ing. F. Quarto Ing. M. Ciano Ing. R. D'Onofrio</p>
---	--

<p>Elaborato</p> <p>Nome Elaborato: SCHEMA UNIFILARE STAZIONE CONDIVISA 150 kV</p>			
<p>00 Agosto 2023 PRIMA EMISSIONE</p>	<p>INSE s.r.l.</p>	<p>INSE s.r.l.</p>	<p>wpd Daunia s.r.l.</p>
<p>Rev. Data Oggetto della revisione</p>	<p>Elaborazione</p>	<p>Verifica</p>	<p>Approvazione</p>
<p>Scala: -:-</p>	<p>Formato: A1</p>	<p>Codice Pratica: S312</p>	<p>Codice Elaborato: S312-SEC14-D</p>