


- LEGENDA SIMBOLI**
- Interruttore
 - Sezionatore
 - Sezionatore di terra
 - TV Capacitivi
 - TA
 - Fusibile

- LEGENDA LIVELLO TENSIONE**
- SEZIONE AT 150kV
 - SEZIONE MT 30kV
 - SEZIONE BT 0,4kV
 - SEZIONE BT misure/segnali

RTN TERNA SpA
SE 150kV DELICETO

- Eventuali collegamenti di altri futuri proponenti
- SE Condivisa 150 kV per collegamento SE 150 kV RTN

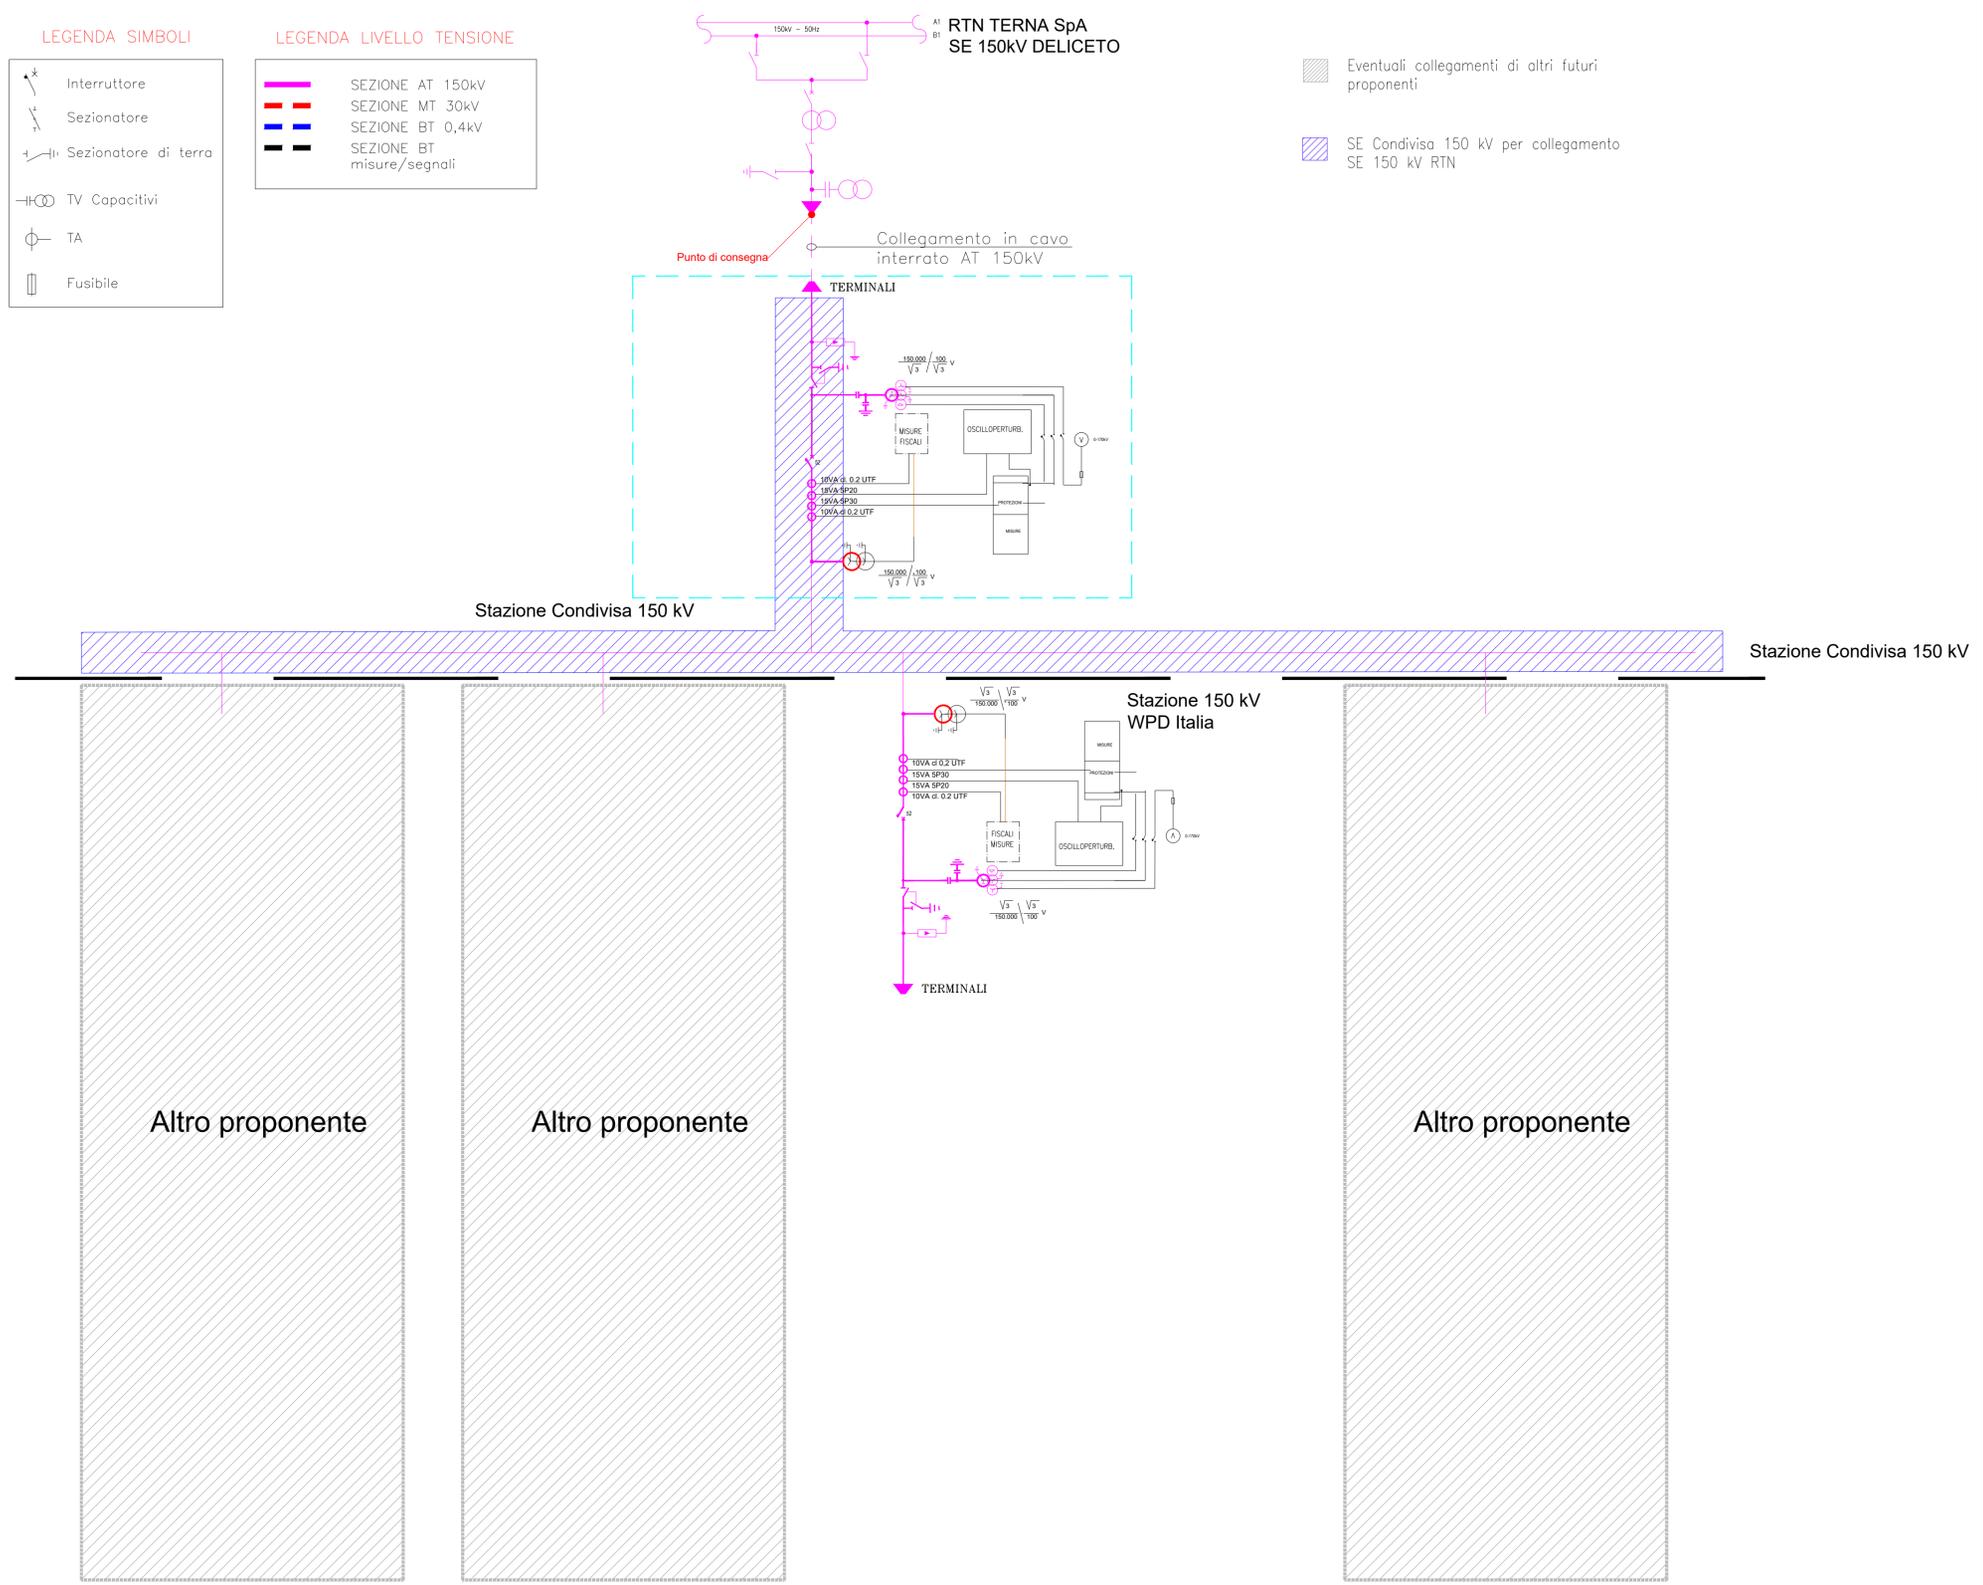






REGIONE PUGLIA
COMUNE di ASCOLI SATRIANO
COMUNE di DELICETO
PROVINCIA di FOGGIA

Progetto definitivo per la realizzazione di un parco eolico nei Comuni di Ascoli Satriano (FG) e Candela (FG) con opere di connessione nel Comune di Deliceto (FG)

SE Utenza 150 kV



Proprietario	 wpd Daunia s.r.l. Corso d'Italia, 83 00188 - Roma Tel: +39 06 960 353-10 e-mail: info@wpd-italia.it								
Progettazione	 INSE Viale Michelangelo, 71 80129 Napoli TEL. 081 579 7998 mail: tecnico@insest.it		Collaboratori: Geol. V.E. Iervolino Arch. C. Gaudiero Geom. F. Matalfina Ing. F. Quarto Ing. M. Ciano Ing. R. D'Onofrio						
Elaborato	Nome Elaborato: SCHEMA UNIFILARE SE UTENTE 150 kV								
Rev.	Data	Oggetto della revisione	<table border="1" style="width: 100%; border-collapse: collapse;"> <tr> <td style="width: 33%;">INSE s.r.l.</td> <td style="width: 33%;">INSE s.r.l.</td> <td style="width: 33%;">wpd Daunia s.r.l.</td> </tr> <tr> <td>Elaborazione</td> <td>Verifica</td> <td>Approvazione</td> </tr> </table>	INSE s.r.l.	INSE s.r.l.	wpd Daunia s.r.l.	Elaborazione	Verifica	Approvazione
INSE s.r.l.	INSE s.r.l.	wpd Daunia s.r.l.							
Elaborazione	Verifica	Approvazione							
Scala:	-								
Formato:	A1	Codice Pratica: S312	Codice Elaborato: S312-SSEW06-D						