




CANCELLO – scala 1:50

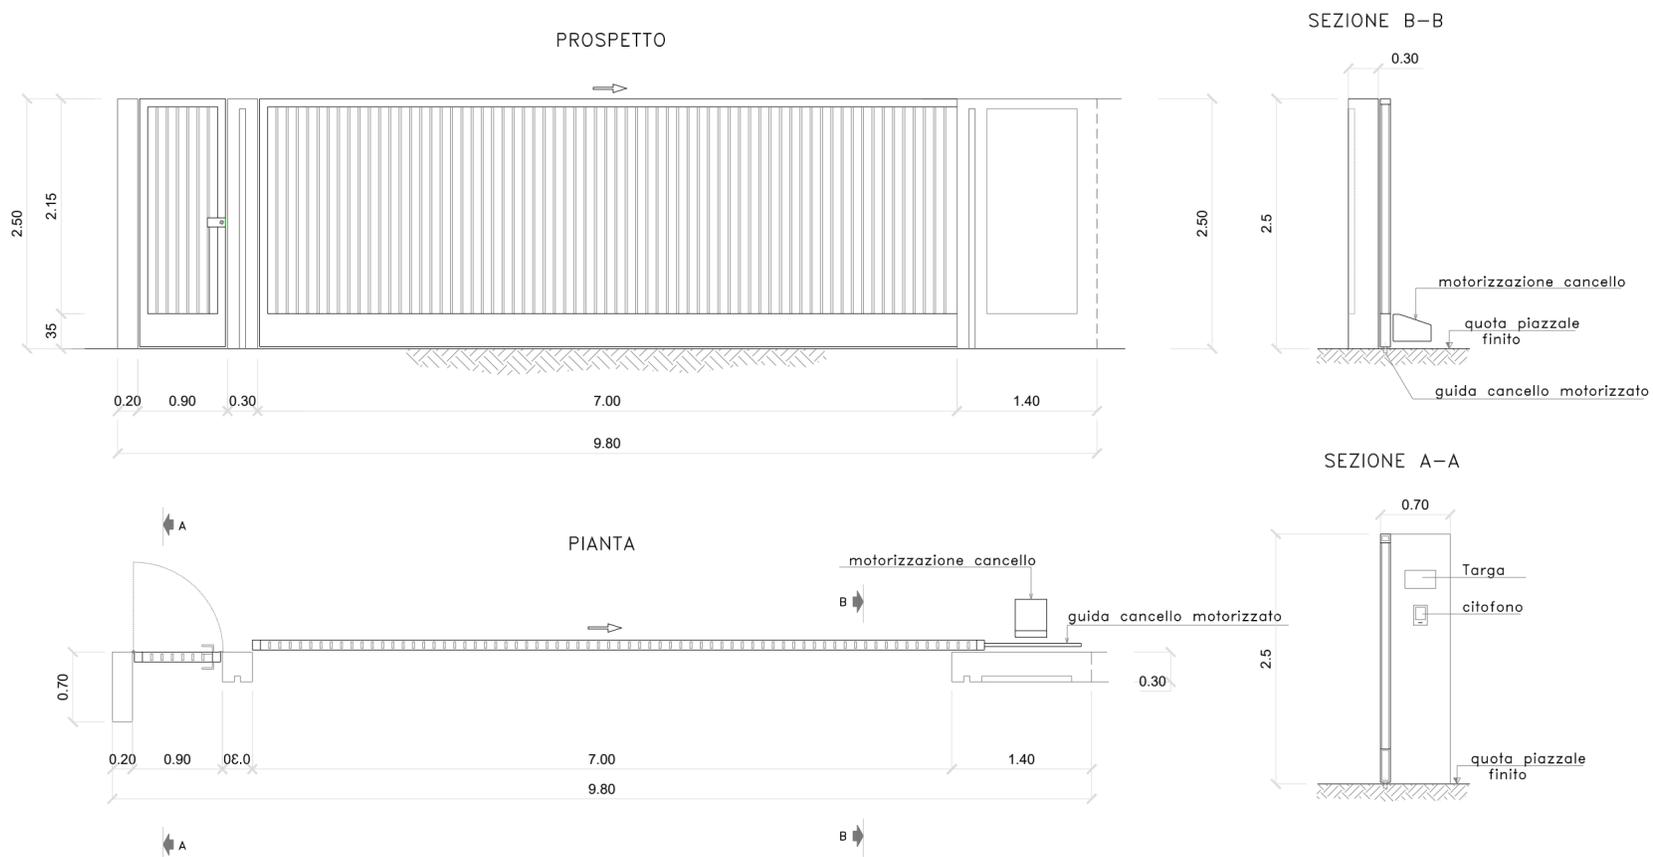

RECINZIONE – scala 1:50

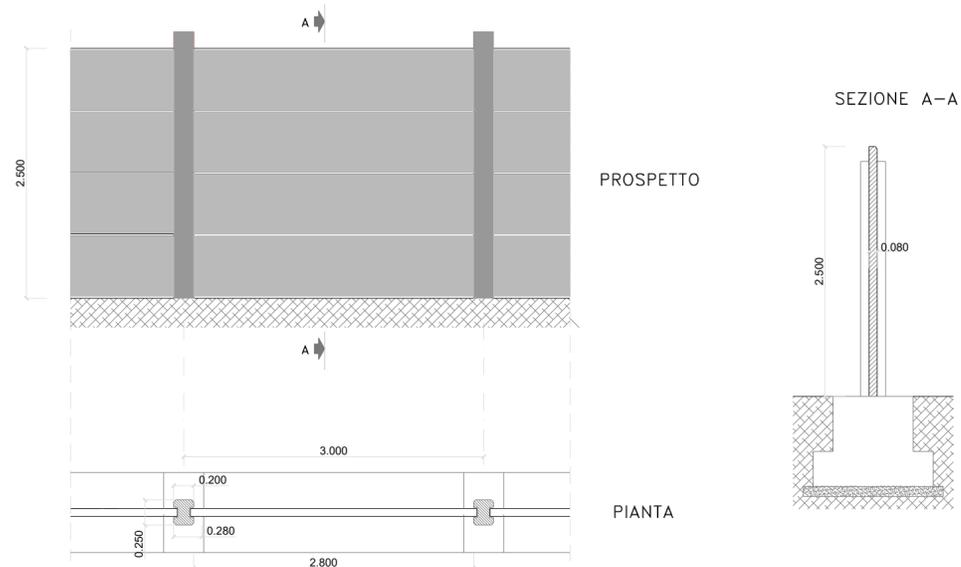

PALINA DI ILLUMINAZIONE – scala 1:20

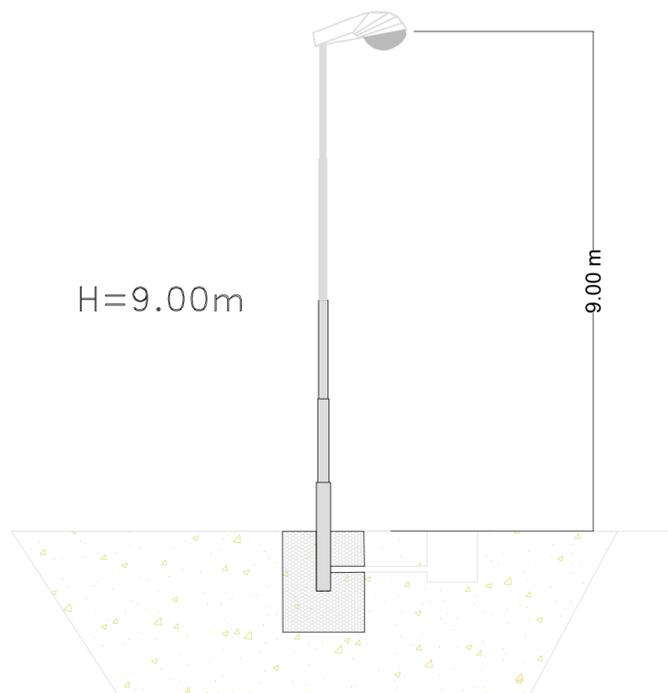

Progetto definitivo per la realizzazione di un parco eolico nei Comuni di Ascoli Satriano (FG) e Candela (FG) con opere di connessione nel Comune di Deliceto (FG)



PropONENTE	 wpd Daunia s.r.l. Corso d'Italia, 83 00198 - Roma Tel: +39 06 960 353-10 e-mail: info@wpd-italia.it					
PROGETTAZIONE	 INSE Viale Michelangelo, 71 80129 Napoli TEL.081 579 7998 mail: tecnico@inse.it		Collaboratori: Geol. V.E.Iervolino Arch. C. Gaudiero Geom. F. Malafarina Ing. F. Quarto Ing. M. Ciano Ing. R. D'Onofrio			
ELABORATO	Nome Elaborato: <p style="text-align: center;">CANCELLO-RECINZIONE-PALINA ILLUMINAZIONE</p>					
00	Agosto 2023	PRIMA EMISSIONE	INSE s.r.l.	INSE s.r.l.	wpd Daunia s.r.l.	
Rev.	Data	Oggetto della revisione	Elaborazione	Verifica	Approvazione	
Scala:	1:50 - 1:20					
Formato:	A4		Codice Pratica	S312	Codice Elaborato	S312-SSEW09-D