CONCIO 3

PIANTA
Scala 1:50

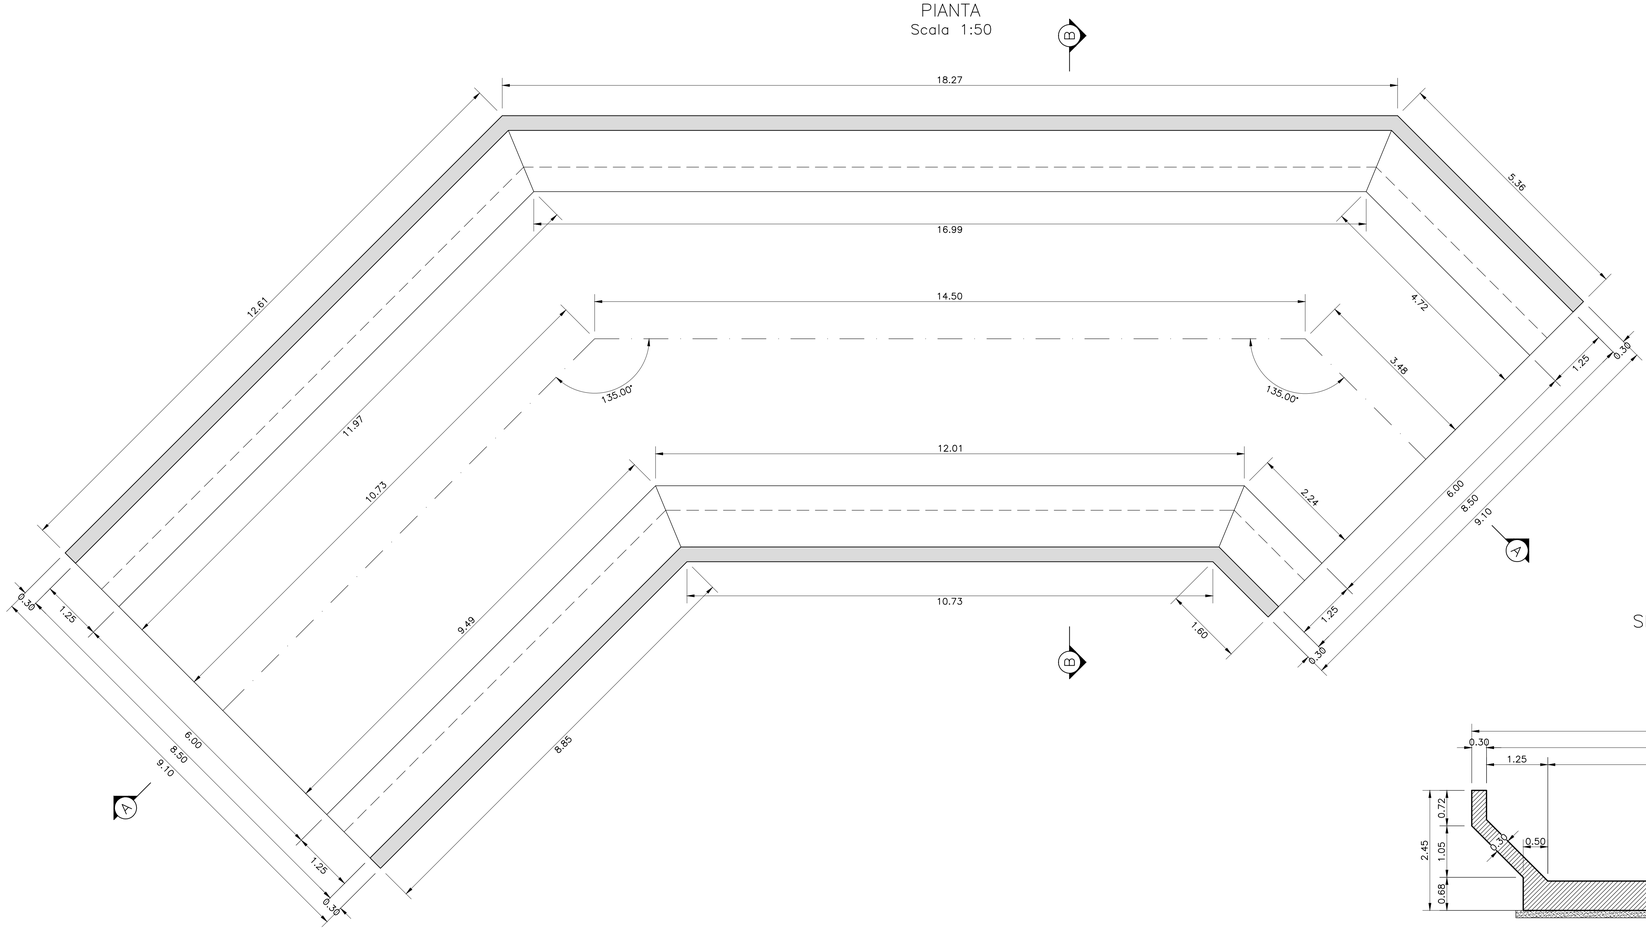

SEZIONE B–B
Scala 1:50

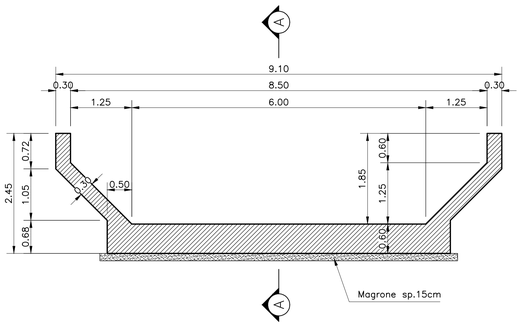

SEZIONE A–A
Scala 1:50

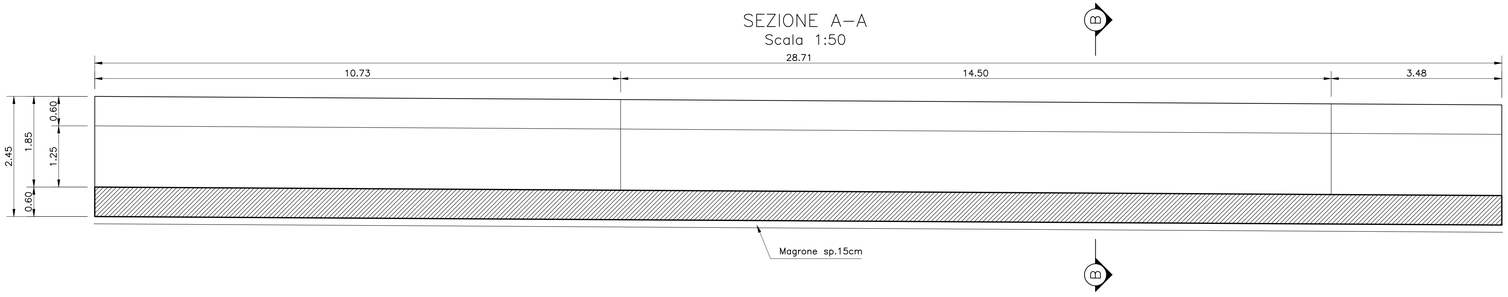

QUADRO D'UNIONE – Scala 1:200000

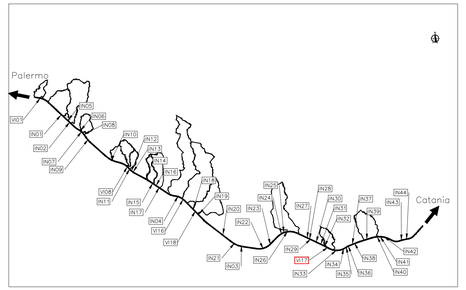

COMMITTENTE: RFI RETE FERROVIARIA ITALIANA – GRUPPO FERROVIE DELLO STATO

DIREZIONE LAVORI: ITALFERR – GRUPPO FERROVIE DELLO STATO

APPALTATORE: MANDATARIA: salini impregilo — MANDANTI: ASTALDI; Consorzio Linee Ferroviarie s.c.p.a.; S.I.F.E.L. S.p.A.

PROGETTAZIONE: MANDATARIA: TECH PROJECT Ingegneria integrata ®; MANDANTI: Lombardi Ingegneria S.r.l. Lombardi SA Ingegneri Consulenti; Ing. Antonio Pinto Ingegneria Srl

PROGETTO ESECUTIVO DI VARIANTE

DIRETTRICE FERROVIARIA MESSINA - CATANIA - PALERMO
NUOVO COLLEGAMENTO PALERMO - CATANIA
RADDOPPIO DELLA TRATTA BICOCCA - CATENANUOVA

DISEGNO

ID - IDROLOGIA E IDRAULICA
ATTRAVERSAMENTI MINORI
CANALE VI17
Carpenteria - Concio 3

APPALTATORE	PROGETTAZIONE		
DIRETTORE TECNICO: Ing. GIOVANNI TARZIA 10/10/2023 16:23:35 UTC	DIRETTORE DELLA PROGETTAZIONE: Ing. G.TANZI		

COMMESSA	LOTTO	FASE	ENTE	TIPO DOC.	OPERA/DISCIPLINA	PROGR.	REV.	SCALA:
RS39	10	V	ZZ	BB	ID1200	003	A	1:50

Rev.	Descrizione	Redatto	Data	Verificato	Data	Approvato	Data	Autorizzato Data
A	EMISSIONE A SEGUITO DI ODS N.1607	F.Ricci	10/2023	C. Beltrami	10/2023	G. Tanzi	10/2023	Ing.G.TANZI

Ottobre 2023

File: RS39-10-V-ZZ-BB-ID1200-003_A.DWG | n. Elab.: