


QUADRO D'UNIONE - Scala 1:200000

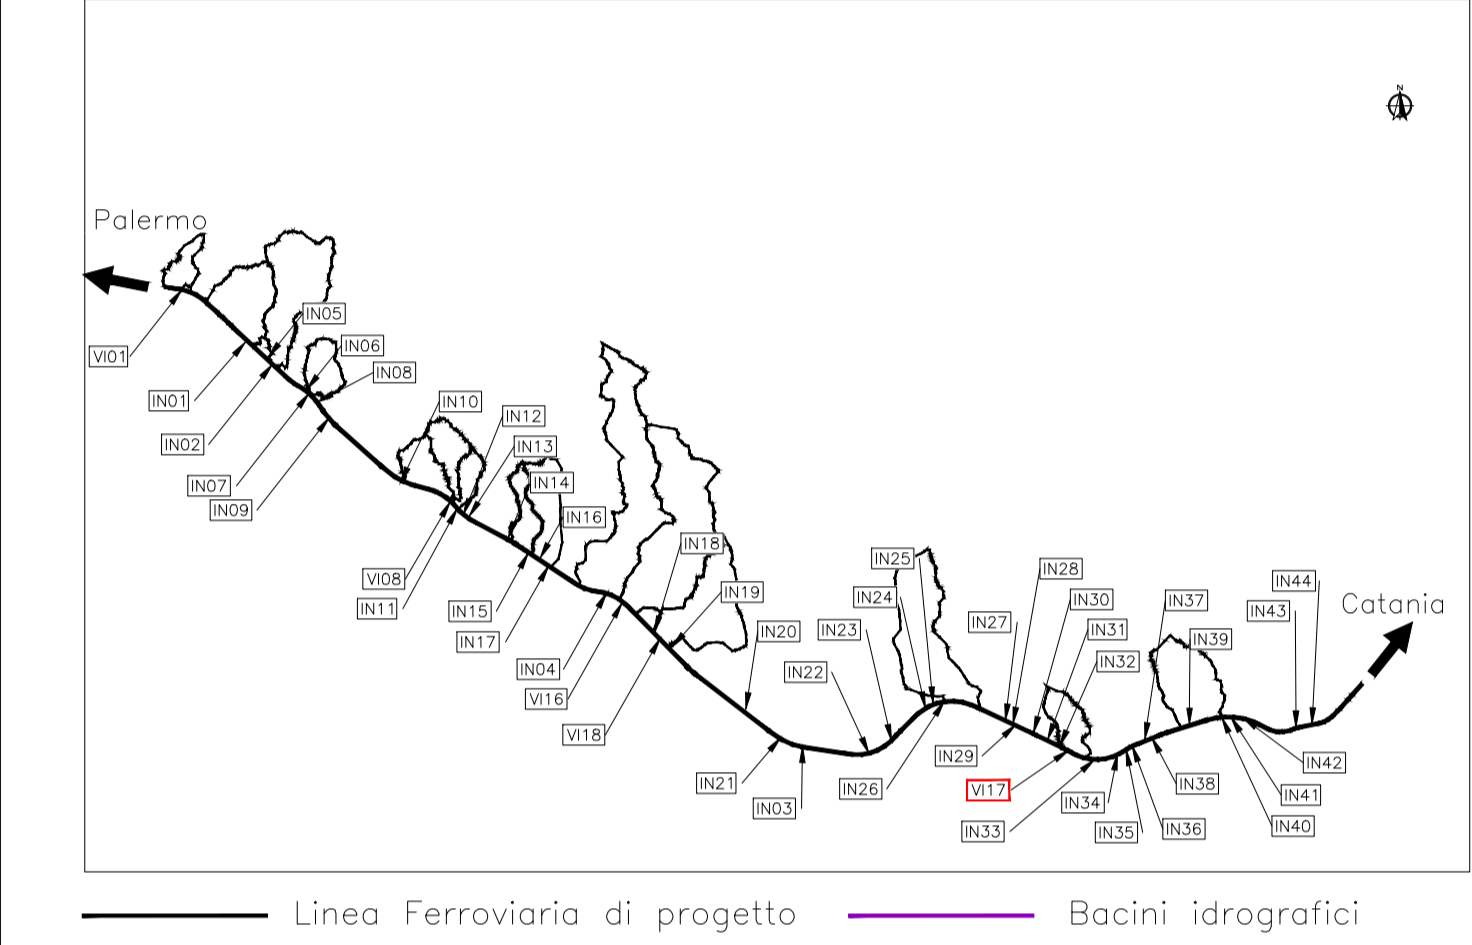

COMMITTENTE: **RFI** RETE FERROVIARIA ITALIANA GRUPPO FERROVIE DELLO STATO

DIREZIONE LAVORI: **ITALFERR** GRUPPO FERROVIE DELLO STATO

APPALTATORE: MANDATARIA: **salini impregilo** MANDANTI: **ASTALDI** **STP**

PROGETTAZIONE: MANDATARIA: **TECH PROJECT** MANDANTI: **Lombardi** **STP**

PROGETTO ESECUTIVO DI VARIANTE

**DIRETTRICE FERROVIARIA MESSINA - CATANIA - PALERMO**  
**NUOVO COLLEGAMENTO PALERMO - CATANIA**  
**RADDOPPIO DELLA TRATTA BICOCCA - CATENANUOVA**

DISEGNO  
 ID - IDROLOGIA E IDRAULICA  
 ATTRAVERSAMENTI MINORI  
 CANALE VI17  
 Carpenteria - Concio 7

APPALTATORE	PROGETTAZIONE
DIRETTORE TECNICO Ing. G. PARISI	DIRETTORE DELLA PROGETTAZIONE Ing. G. TANZI

COMMESSA LOTTO FASE ENTE TIPO DOC. OPERA/DISCIPLINA PROGR. REV. SCALA:  
**RS39 10 V ZZ BB ID1200 007 A 1:50**

Rev.	Descrizione	Redatto	Data	Verificato	Data	Approvato	Data	Autorizzato	Data
A	EMISSIONE A SEGUITO DI CDS N. 1607	F. Ricci	10/2023	C. Bellami	10/2023	G. Tanzi	10/2023	Ing. G. TANZI	

File: RS39-10-V-ZZ-BB-ID1200-007\_A\_DWG n. Elab.: