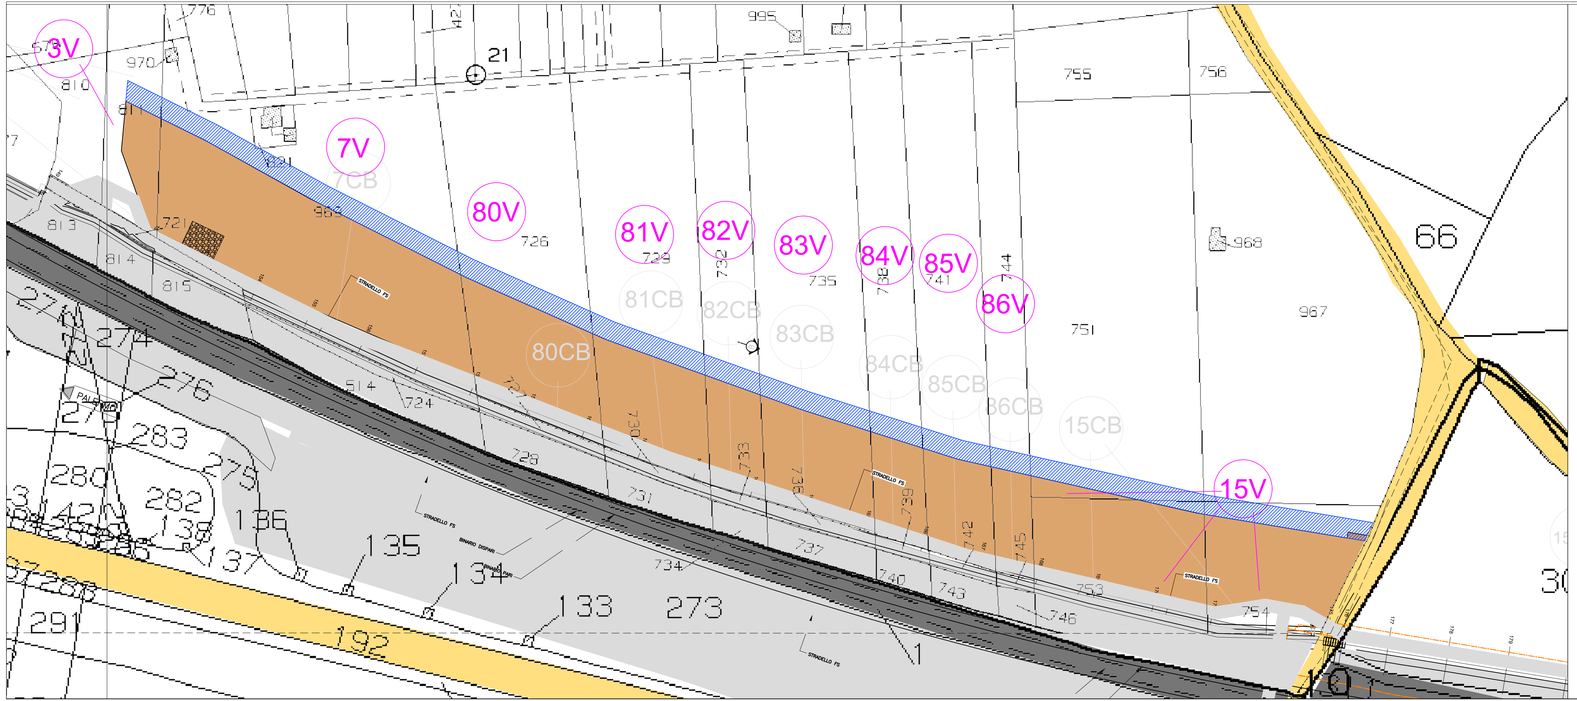

LEGENDA PIANI PARCELLARI

- GRIGIO SCURO–attuale sede ferroviaria
- ROSSO CARMINIO–per le superfici da espropriare per sede stabile ferrovia e sue dipendenze
- SEPPIA–per le superfici che si espropriano per deviazioni di strade e corsi d'acqua
- TINTA NEUTRA–per le superfici che si assoggettano a servitù
- VERDE CHIARO –per le superfici da espropriare soggette ad interventi di riqualificazione ambientale
- per le superfici soggette ad occupazione temporanea non preordinata all'espropriazione
- Aree di cantiere ridotta in occupazione temporanea non preordinata all'espropriazione
- VERDE–per gli stralci che si presumono possano essere acquisiti a titolo di reliquati di sensi dell'art.16, c. 11 D.P.R.327/01.
- TERRA DI SIENA–per strade pubbliche esistenti
- BLU DI PRUSSIA–corsi d'acqua esistenti
- GIALLO–per le demolizioni di costruzioni situate al di fuori della fascia di esproprio
- Fabbricati non presenti in mappa
- Aree previste in esproprio/occ. temp. piano particellare PD, PE e di Consorzio di Bonifica
- Aree in occupazione temporanea non preordinata all'espropriazione per eseguire le lavorazioni sul programma accelerato e in sicurezza
- limite ingombro delle opere da realizzare in ambiti di proprietà FS Spa/RFI Spa

SIMBOLOGIA CATASTALE E CONFINI AMMINISTRATIVI

PROPRIETA' PRIVATA
- 15 NUMERO DI PIANO
- NUMERO DI PARTICELLA
- CONFINE DI PROPRIETA'
- CONFINE DI PARTICELLA CATASTALE

DEMANIO DELLO STATO E STRADE PUBBLICHE
- IV NUMERO DI PIANO
- STRADE O CORSI D'ACQUA

- CONFINE DI FOGLIO
- CONFINE DI COMUNE
- CONFINE DI PROVINCIA
- CONFINE DI REGIONE

COMMITTENTE: RFI RETE FERROVIARIA ITALIANA – GRUPPO FERROVIE DELLO STATO

DIREZIONE LAVORI: ITALFERR – GRUPPO FERROVIE DELLO STATO

APPALTATORE: MANDATARIA: salini impregilo – MANDANTI: ASTALDI, Consorzio Ciro Menotti, Ilpes

PROGETTAZIONE: MANDATARIA: TECHNITAL, TECH PROJECT ingegneria integrata – MANDANTI: Lombardi Ingegneria S.r.l., Lombardi SA Ingegneri Consulenti, PROGEI

PROGETTO ESECUTIVO DI VARIANTE

DIRETTRICE FERROVIARIA MESSINA - CATANIA - PALERMO
NUOVO COLLEGAMENTO PALERMO - CATANIA
RADDOPPIO DELLA TRATTA BICOCCA - CATENANUOVA
VARIANTE CANALI IN10 - 20 - 30

DISEGNO

AQ00 - ESPROPRI
AQ - ESPROPRI
PIANO PARTICELLARE COMUNE DI BELPASSO

APPALTATORE	PROGETTAZIONE		SCALA:
Per Technital S.p.A. Ing. Pietro Salvatore Giannì 19/01/2024 14:50:46 GMT+01:00	DIRETTORE DELLA PROGETTAZIONE Ing. G.TANZI		

COMMESSA	LOTTO	FASE	ENTE	TIPO DOC.	OPERA/DISCIPLINA	PROGR.	REV.
RS39	10	V	ZZ	BD	AQ0000	009	C

1:1000

Rev.	Descrizione	Redatto	Data	Verificato	Data	Approvato	Data	Autorizzato Data
A	EMISSIONE ESECUTIVA DI VARIANTE	S.Romagnoli	10/2023	G.Tanzi	10/2023	G.Tanzi	10/2023	Ing.G.TANZI
B	REVISIONE	S.Romagnoli	11/2023	G.Tanzi	11/2023	G.Tanzi	11/2023	TANZI GIANCARLO Ordine degli Ingegneri della Provincia di Roma Ingegneri 19/01/2024 17:43:20 GMT+01:00
C	REVISIONE	S.Romagnoli	01/2024	G.Tanzi	01/2024	G.Tanzi	01/2024	01/2024

File: RS39-10-V-ZZ-BD-AQ0000-009-C.DWG — n. Elab.: